




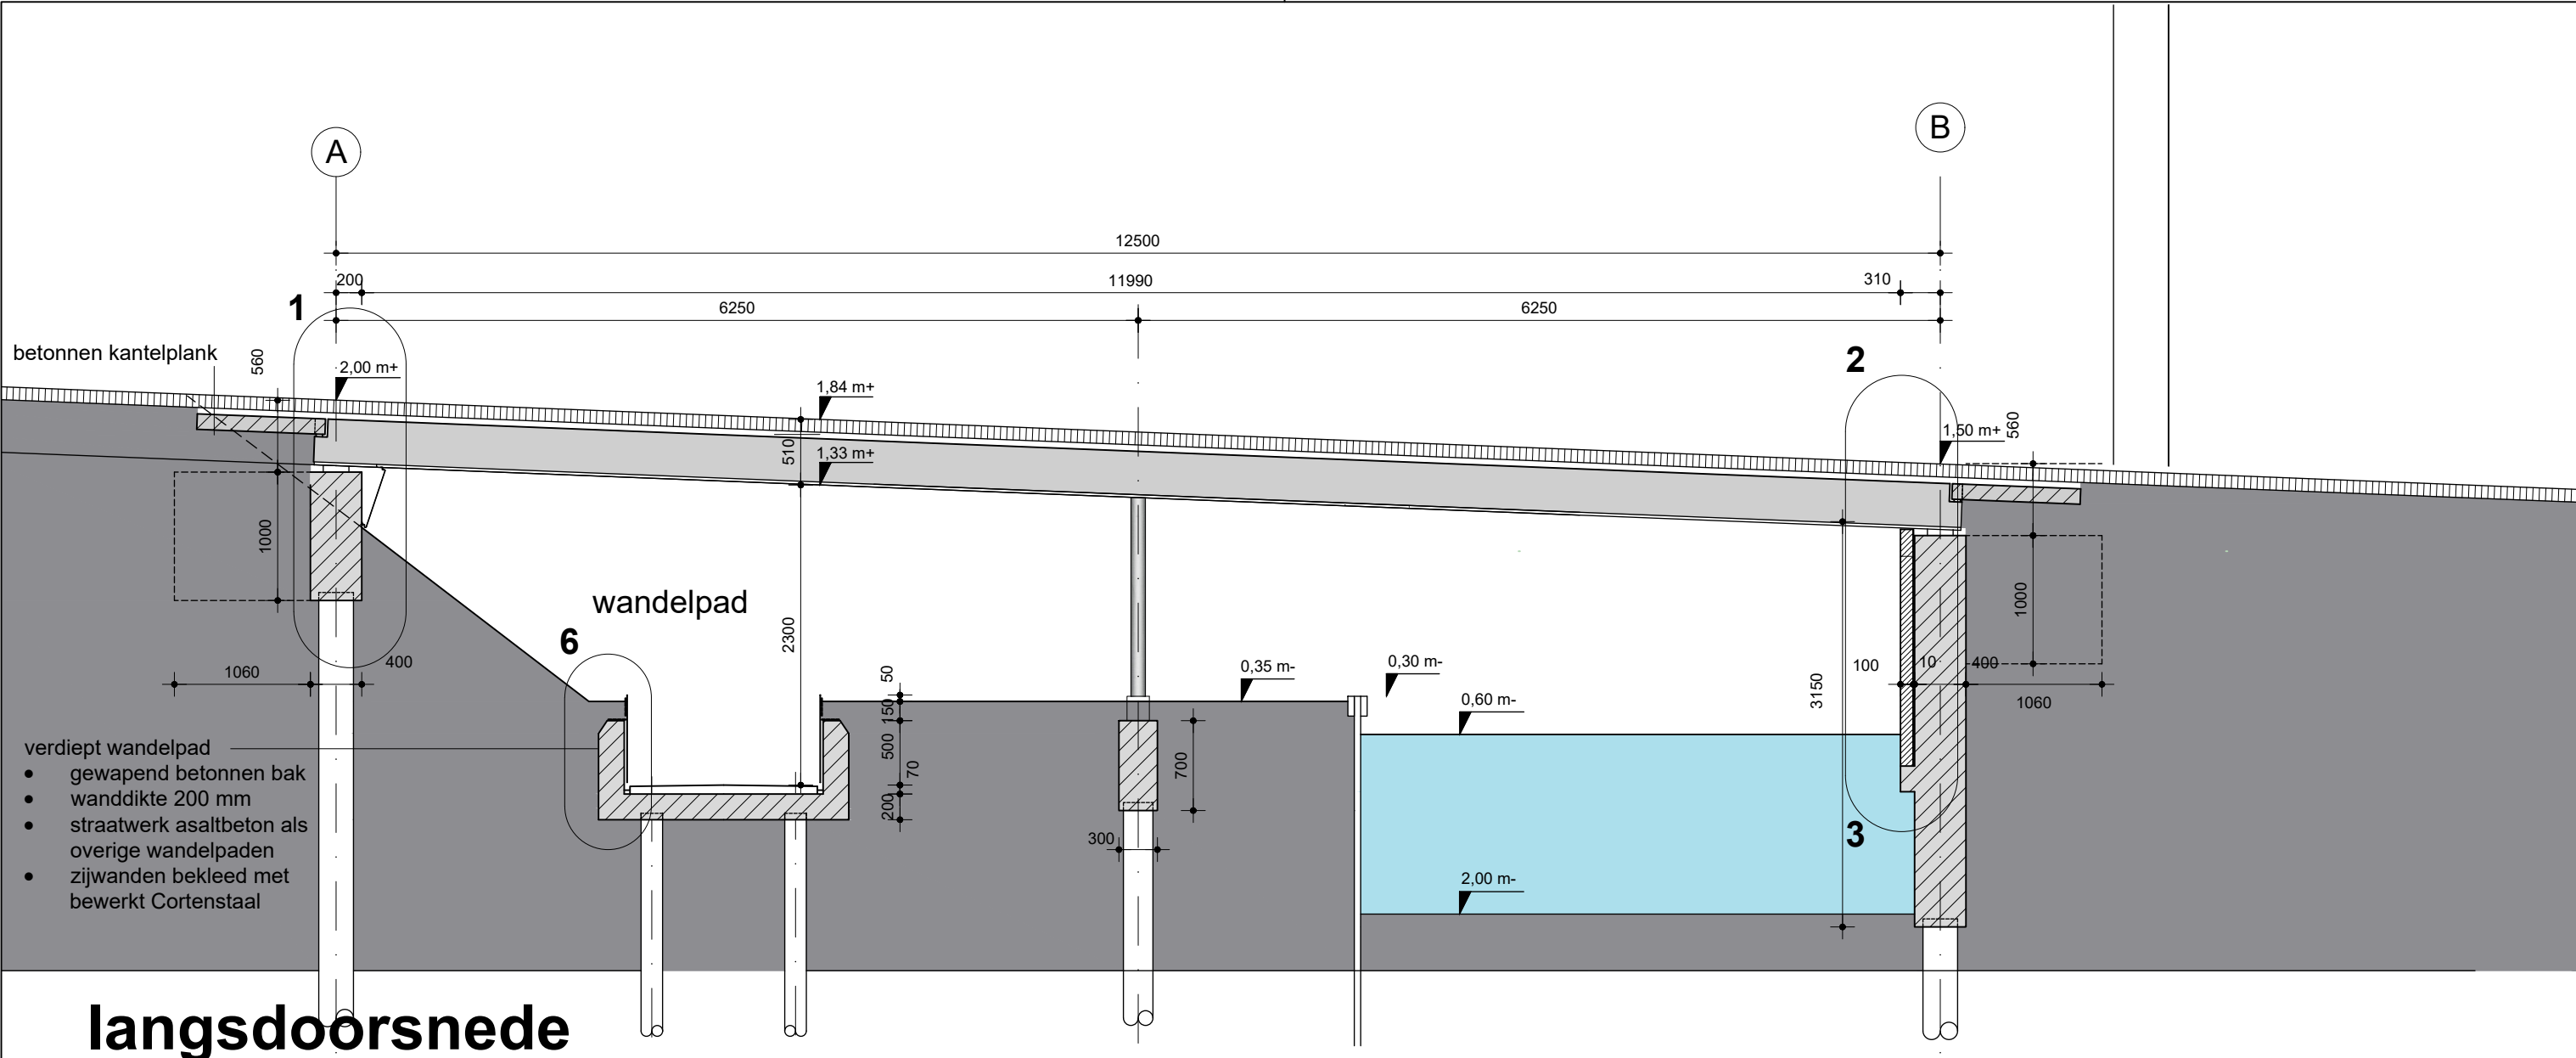


langsdoorsnede

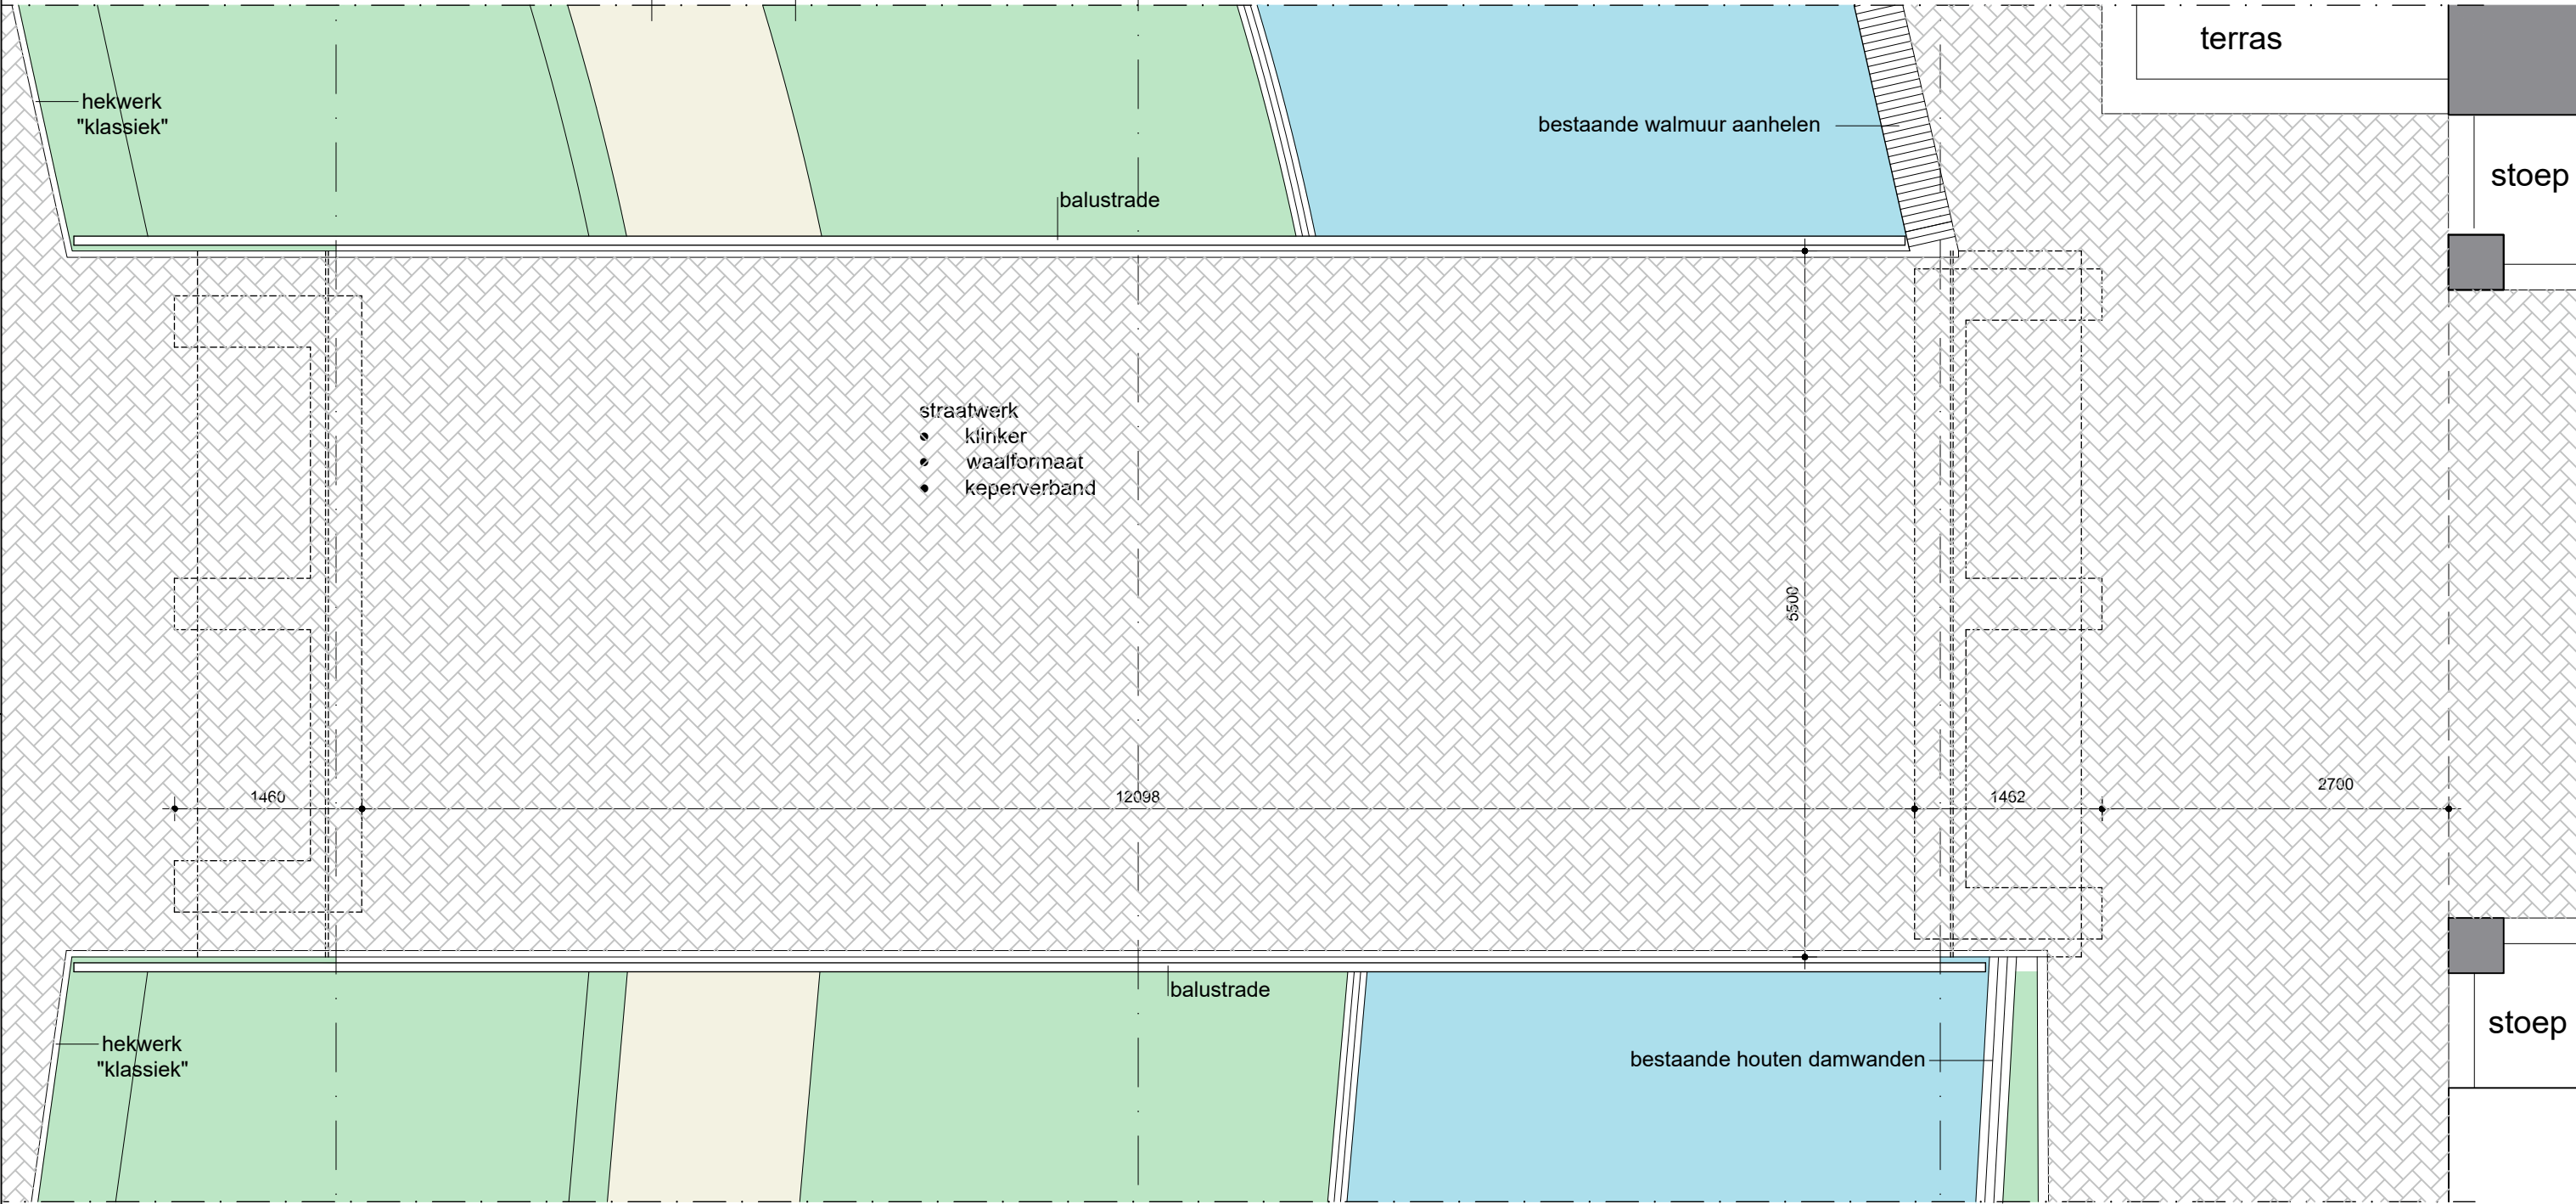


plattegrond

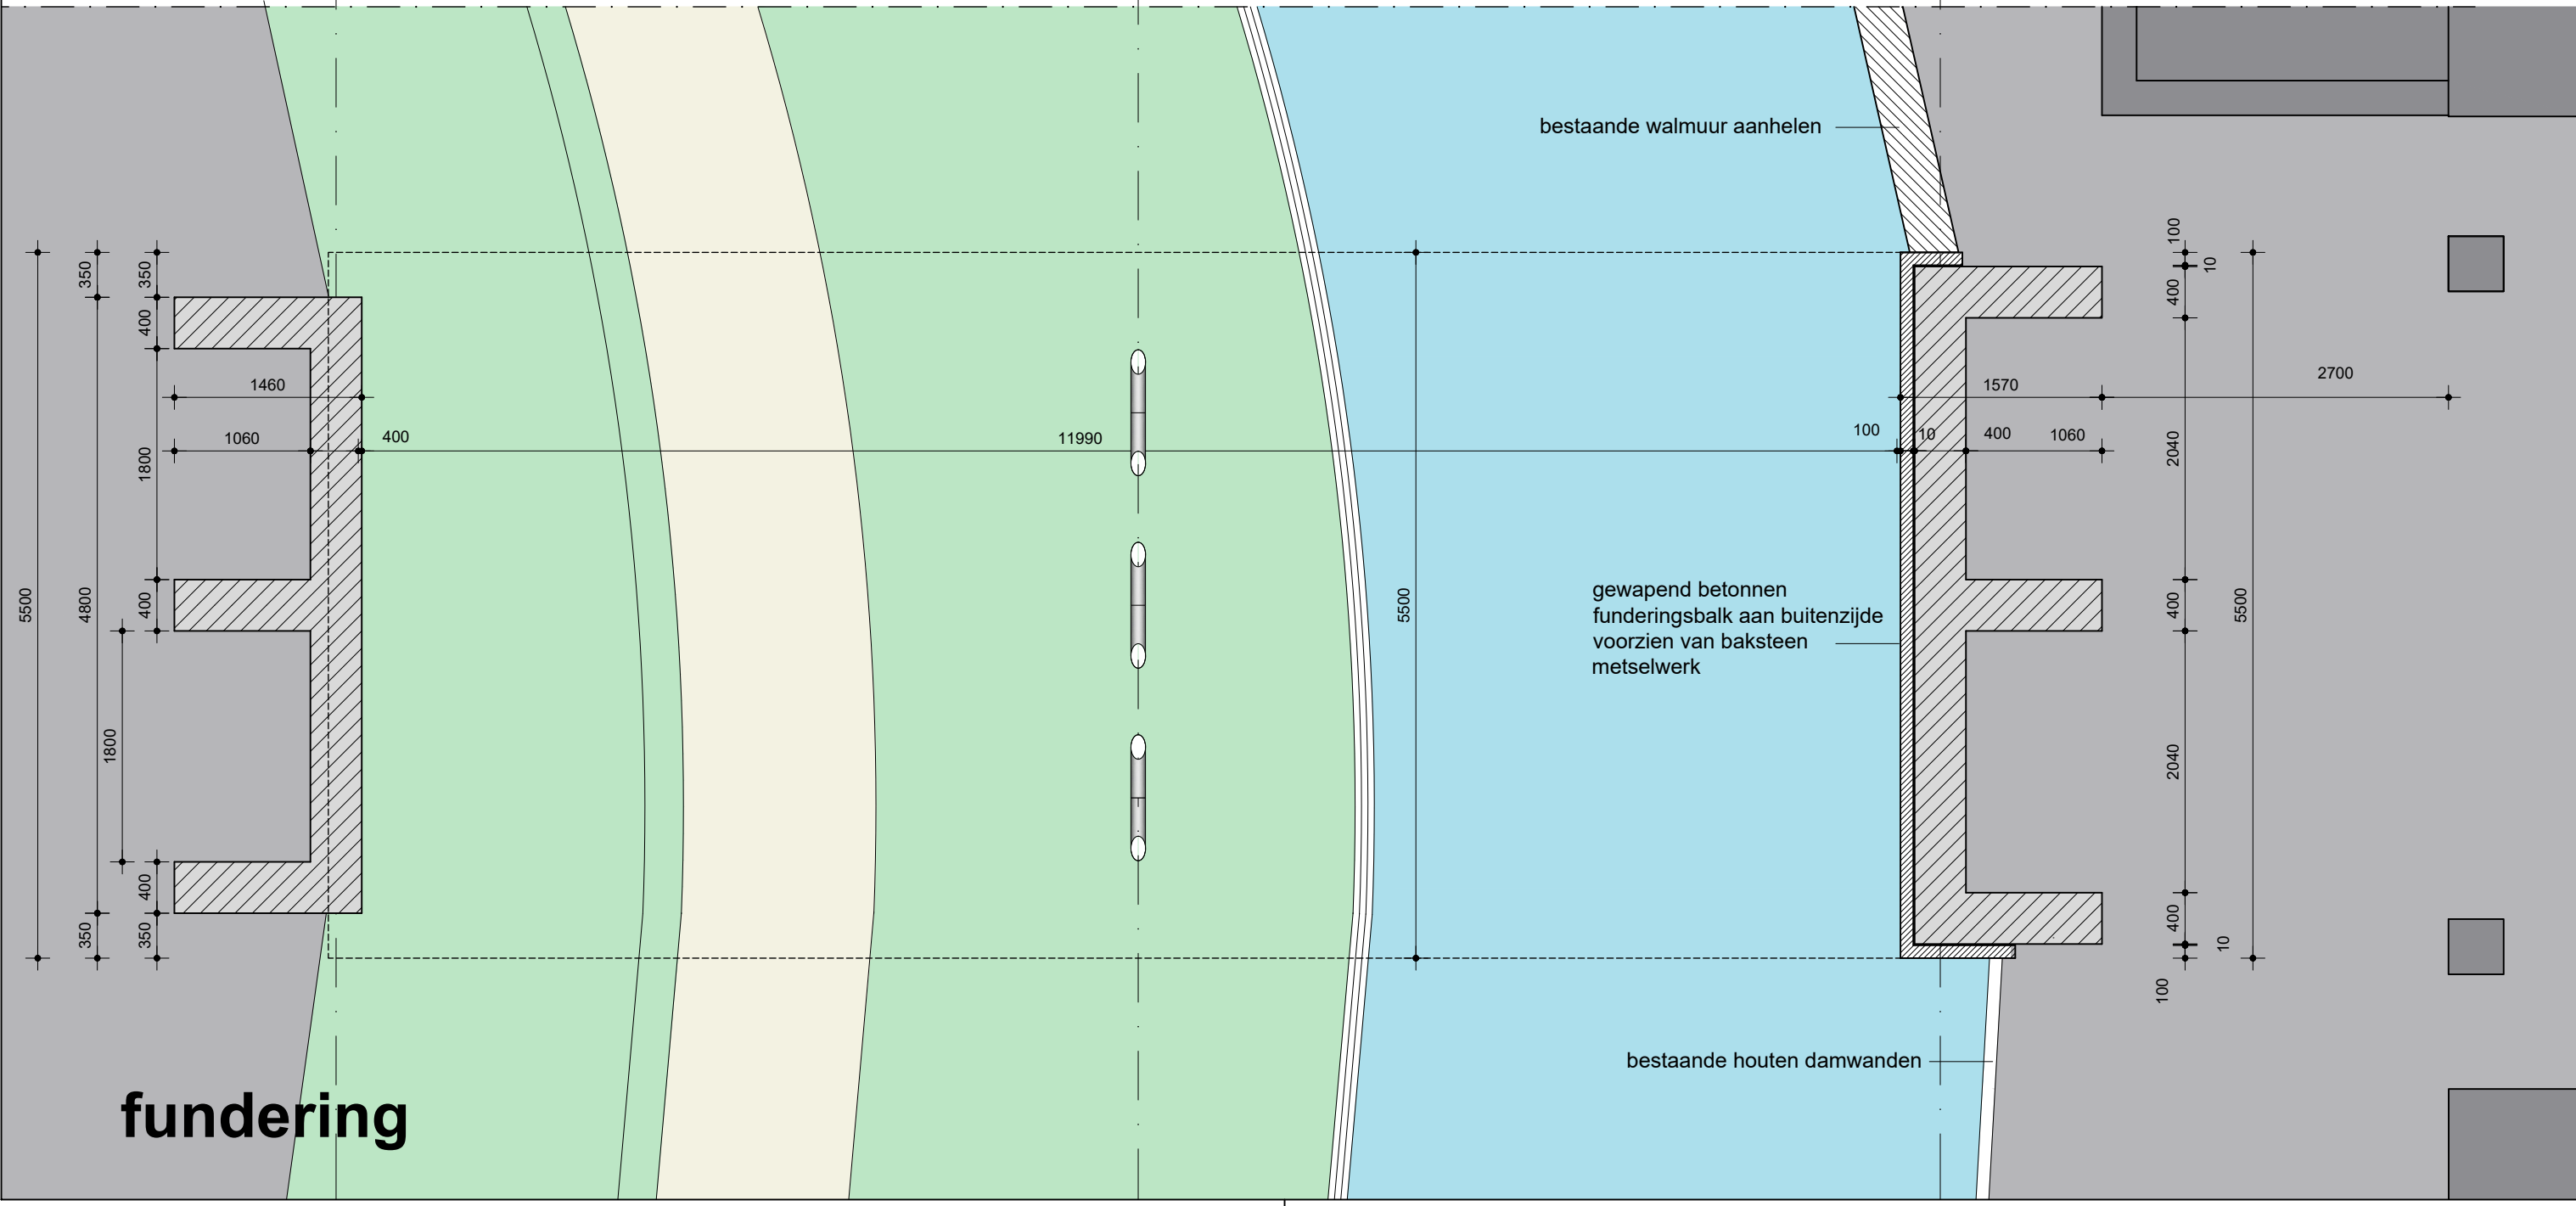


fundering

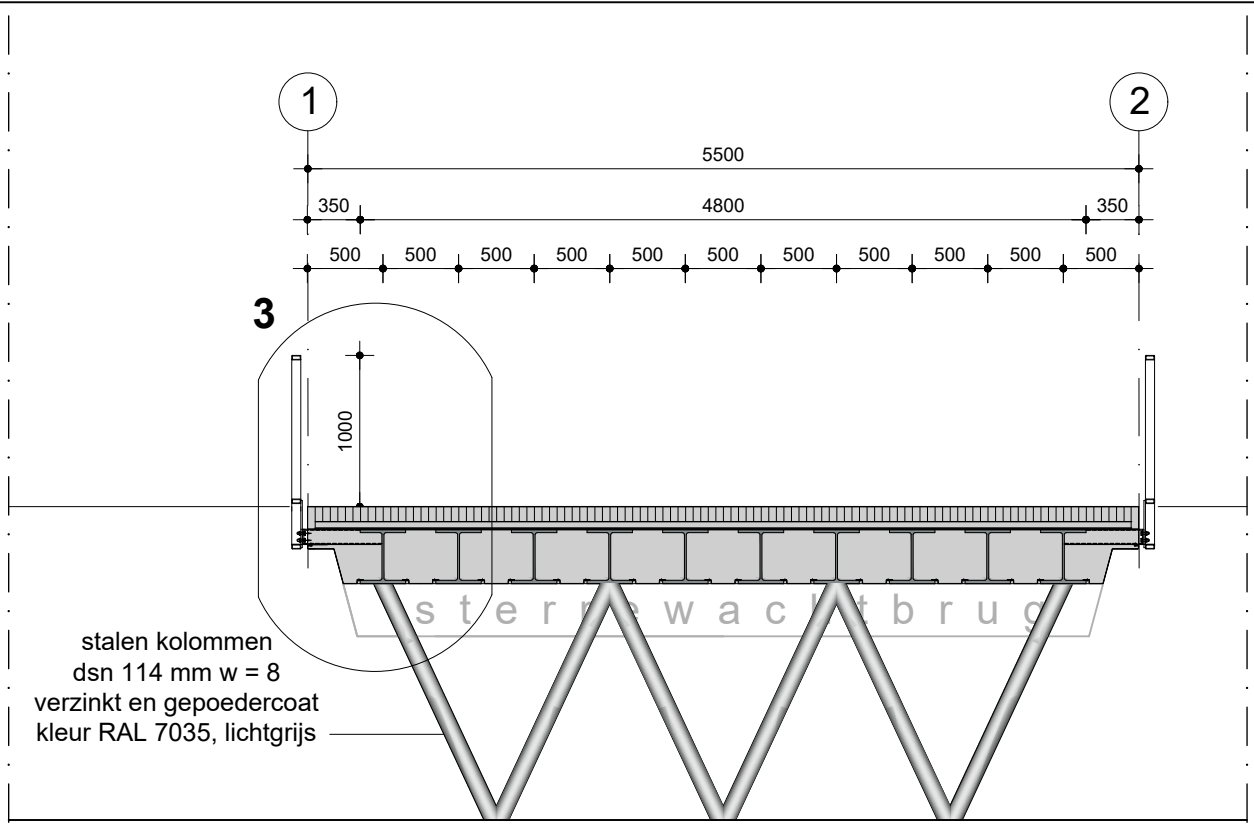

dwarsdoorsnede naar talud

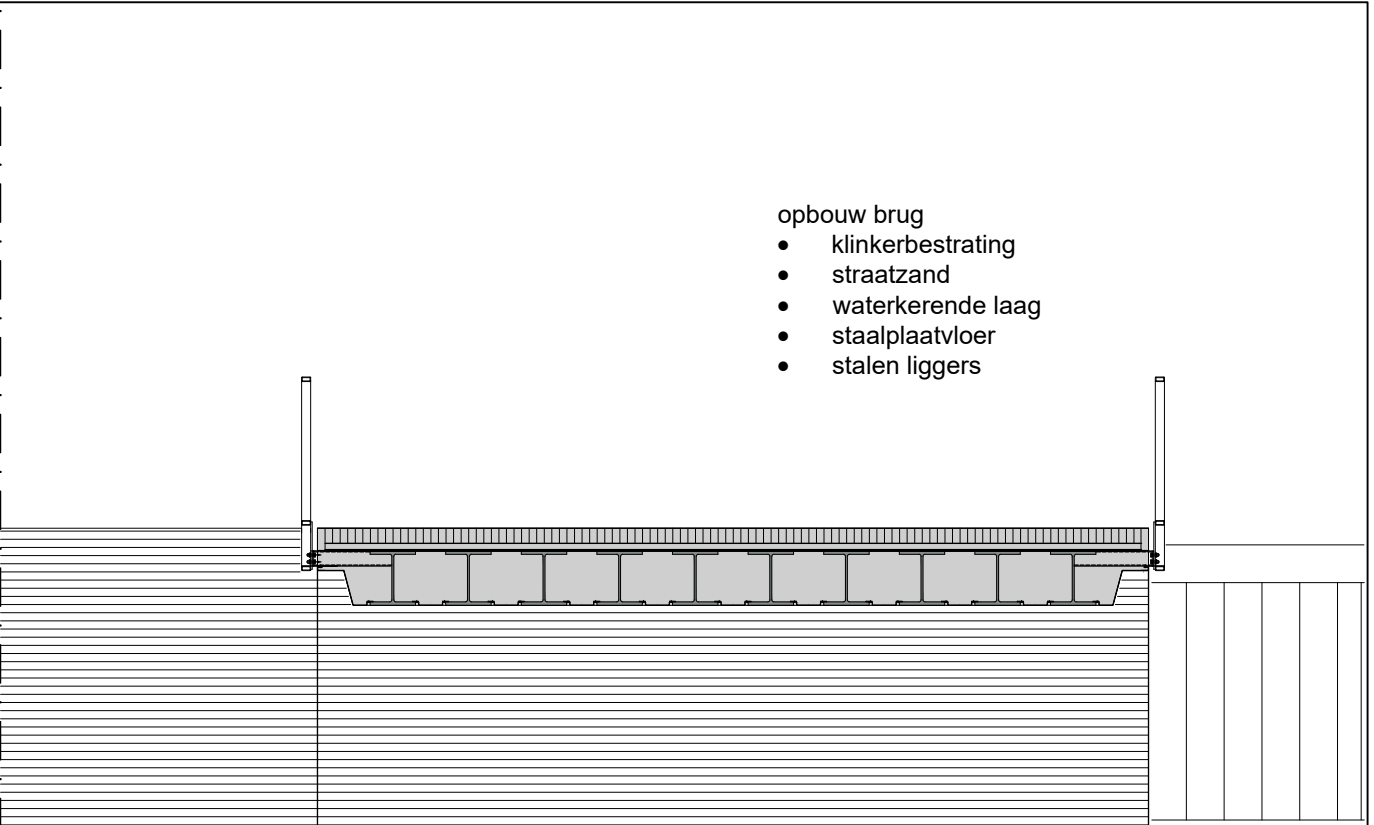

dwarsdoorsnede naar kade

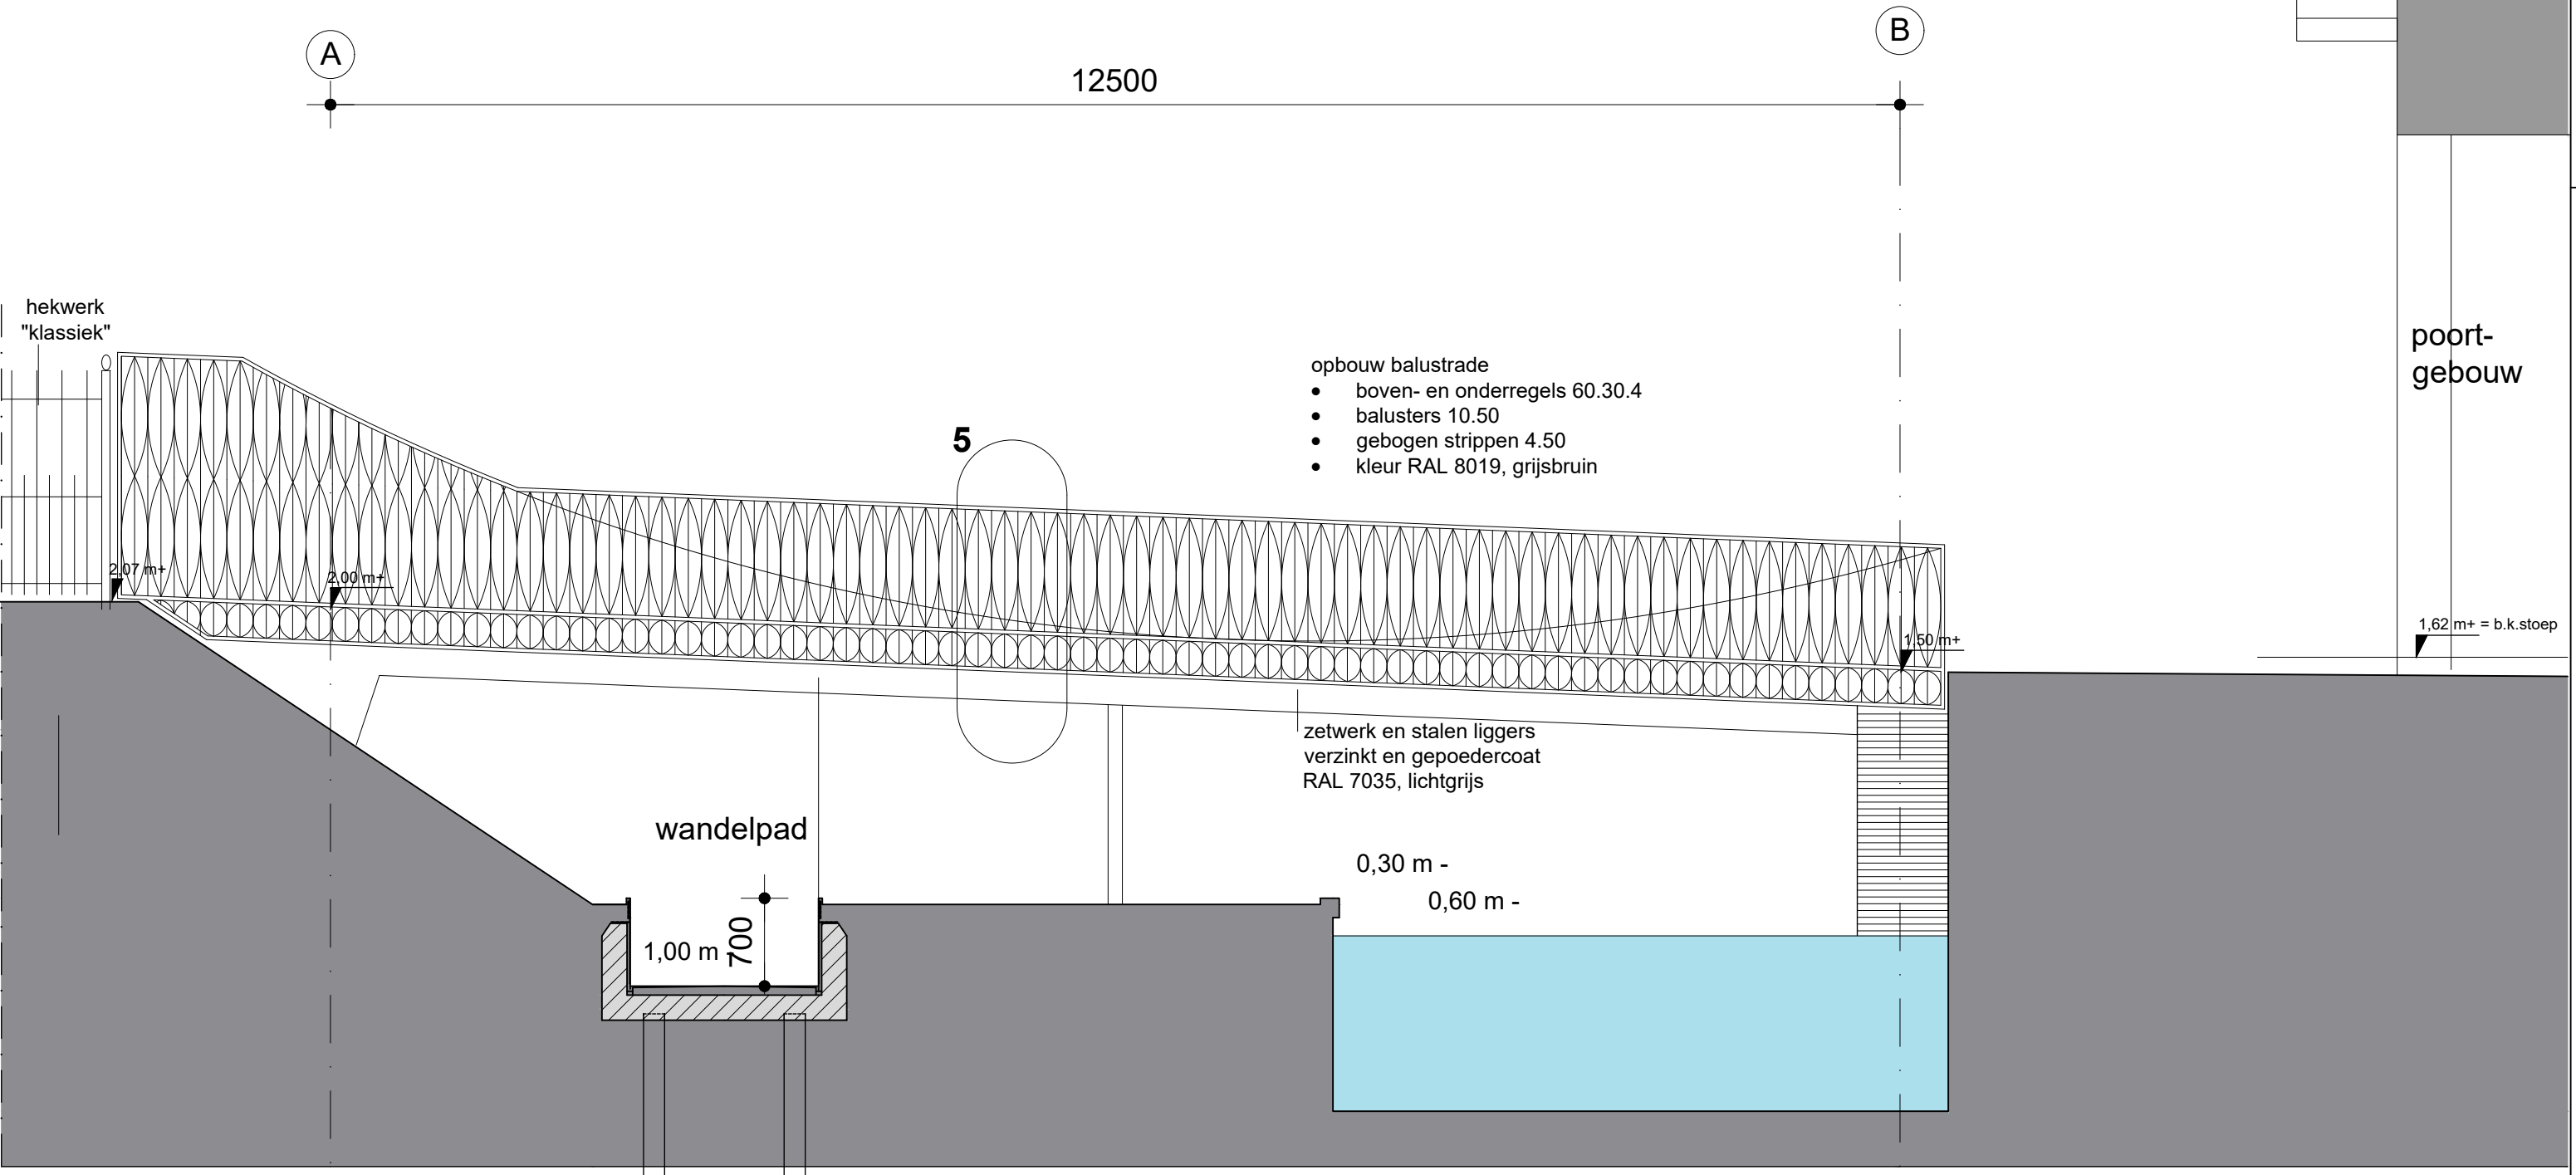

zijaanzicht brug

werk: rondloop Hortus botanicus
opdrachtgever: Universiteit Leiden, Hortus botanicus
BESTEKTEKENING
plattegrond en doorsnede brug

get: ger dd: 200722 blad: B04c
formaat/schaal: A1 1:50 A3 1:100 werknr: c014

Architectenbureau Gerard Smit