


X-X (1 : 75)

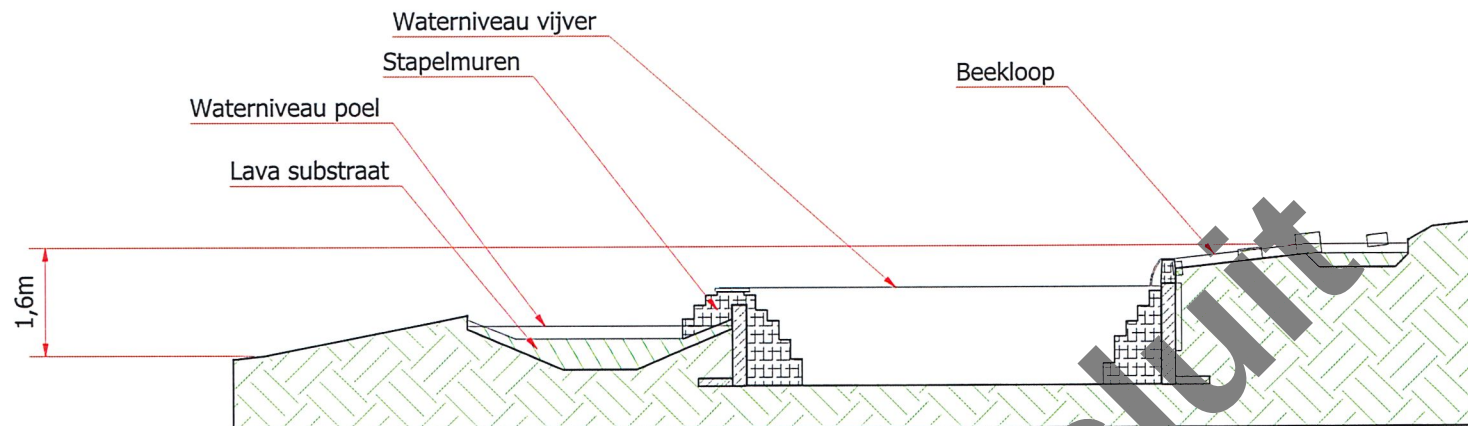

Y-Y (1 : 75)



Ontwerpbesluit

Behoort bij ontwerpbesluit
Z/21/166397

Burgemeester en wethouders
van Beekdaelen, namens dezen,

D. van Asten
Afdeling Ruimte



BEEKDAELEN

Subject :				
Project : vijver bioloog Nuth				
Project no. :		Article no. : 19165-A08 - MC		
			max. tekening A3, 0, 5 M	
	Scale		Date	Page no. :
	Drawn Luc Schutte		12-3-2021	3 / 3
	Checked			
	Approved			
Format		Drawing No:		Rev.
A3		19165-A08		1
PROPERTY OF AQUATIKO				