


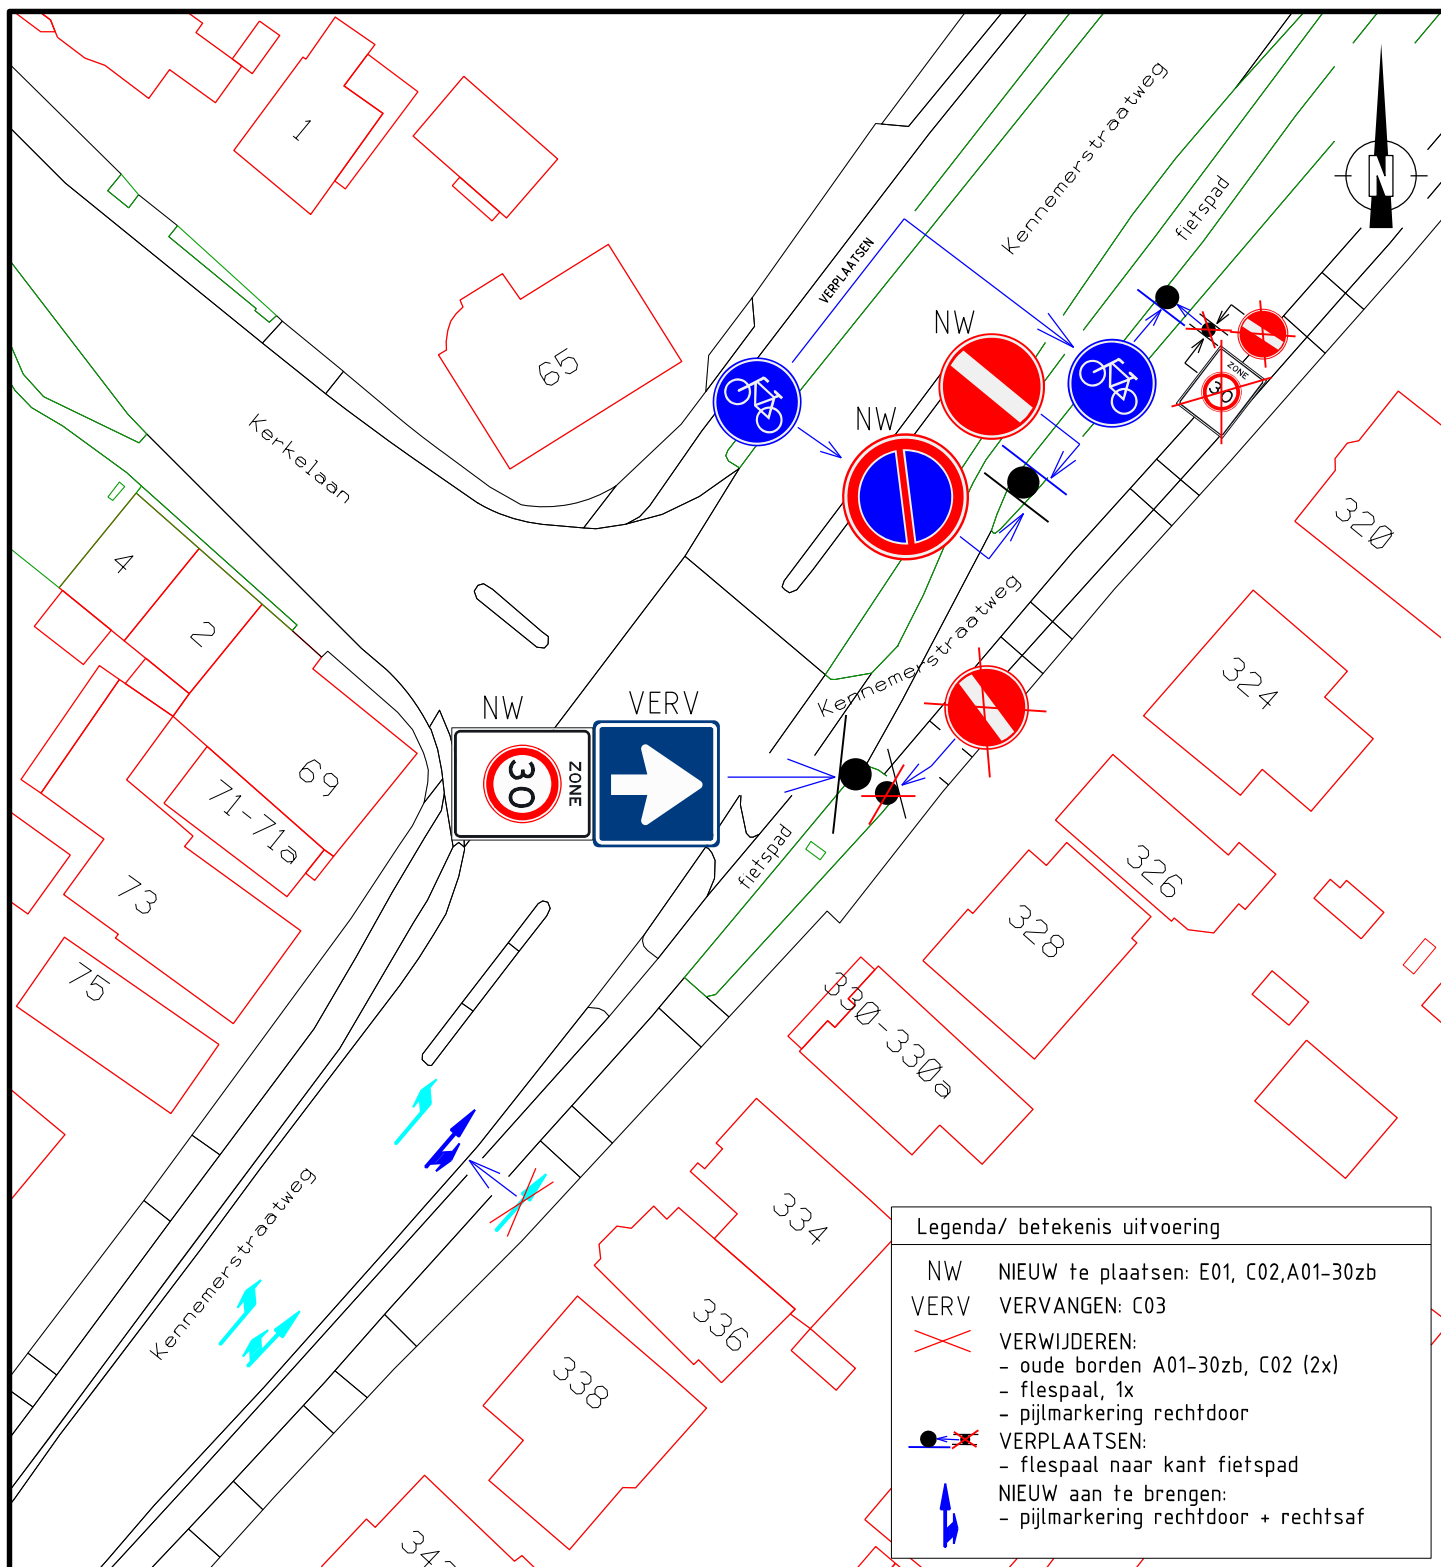

Gemeente Heiloo

Postadres: Postbus 1
1850 AA Heiloo

Bezoekadres: Raadhuysplein 1
1850 AA Heiloo

Email: info@heiloo.nl
Telefoon: 072-5356666

PROJECT-/
TEKening NR.

2023HV01

Domein Beheer Openbare Ruimte

Datum:	Get:	Gez:	Blad 1 van 2	Schaal: 1:500	Sectie:
18-01-2023	MBa		Bestek:	Formaat: A4	Perceelnr.:

Oppervlakte:	Onderwerp: Verkeersbesluit: Parkeerverbod Kennemerstraatweg tussen huisnr's 294 - 324
--------------	---