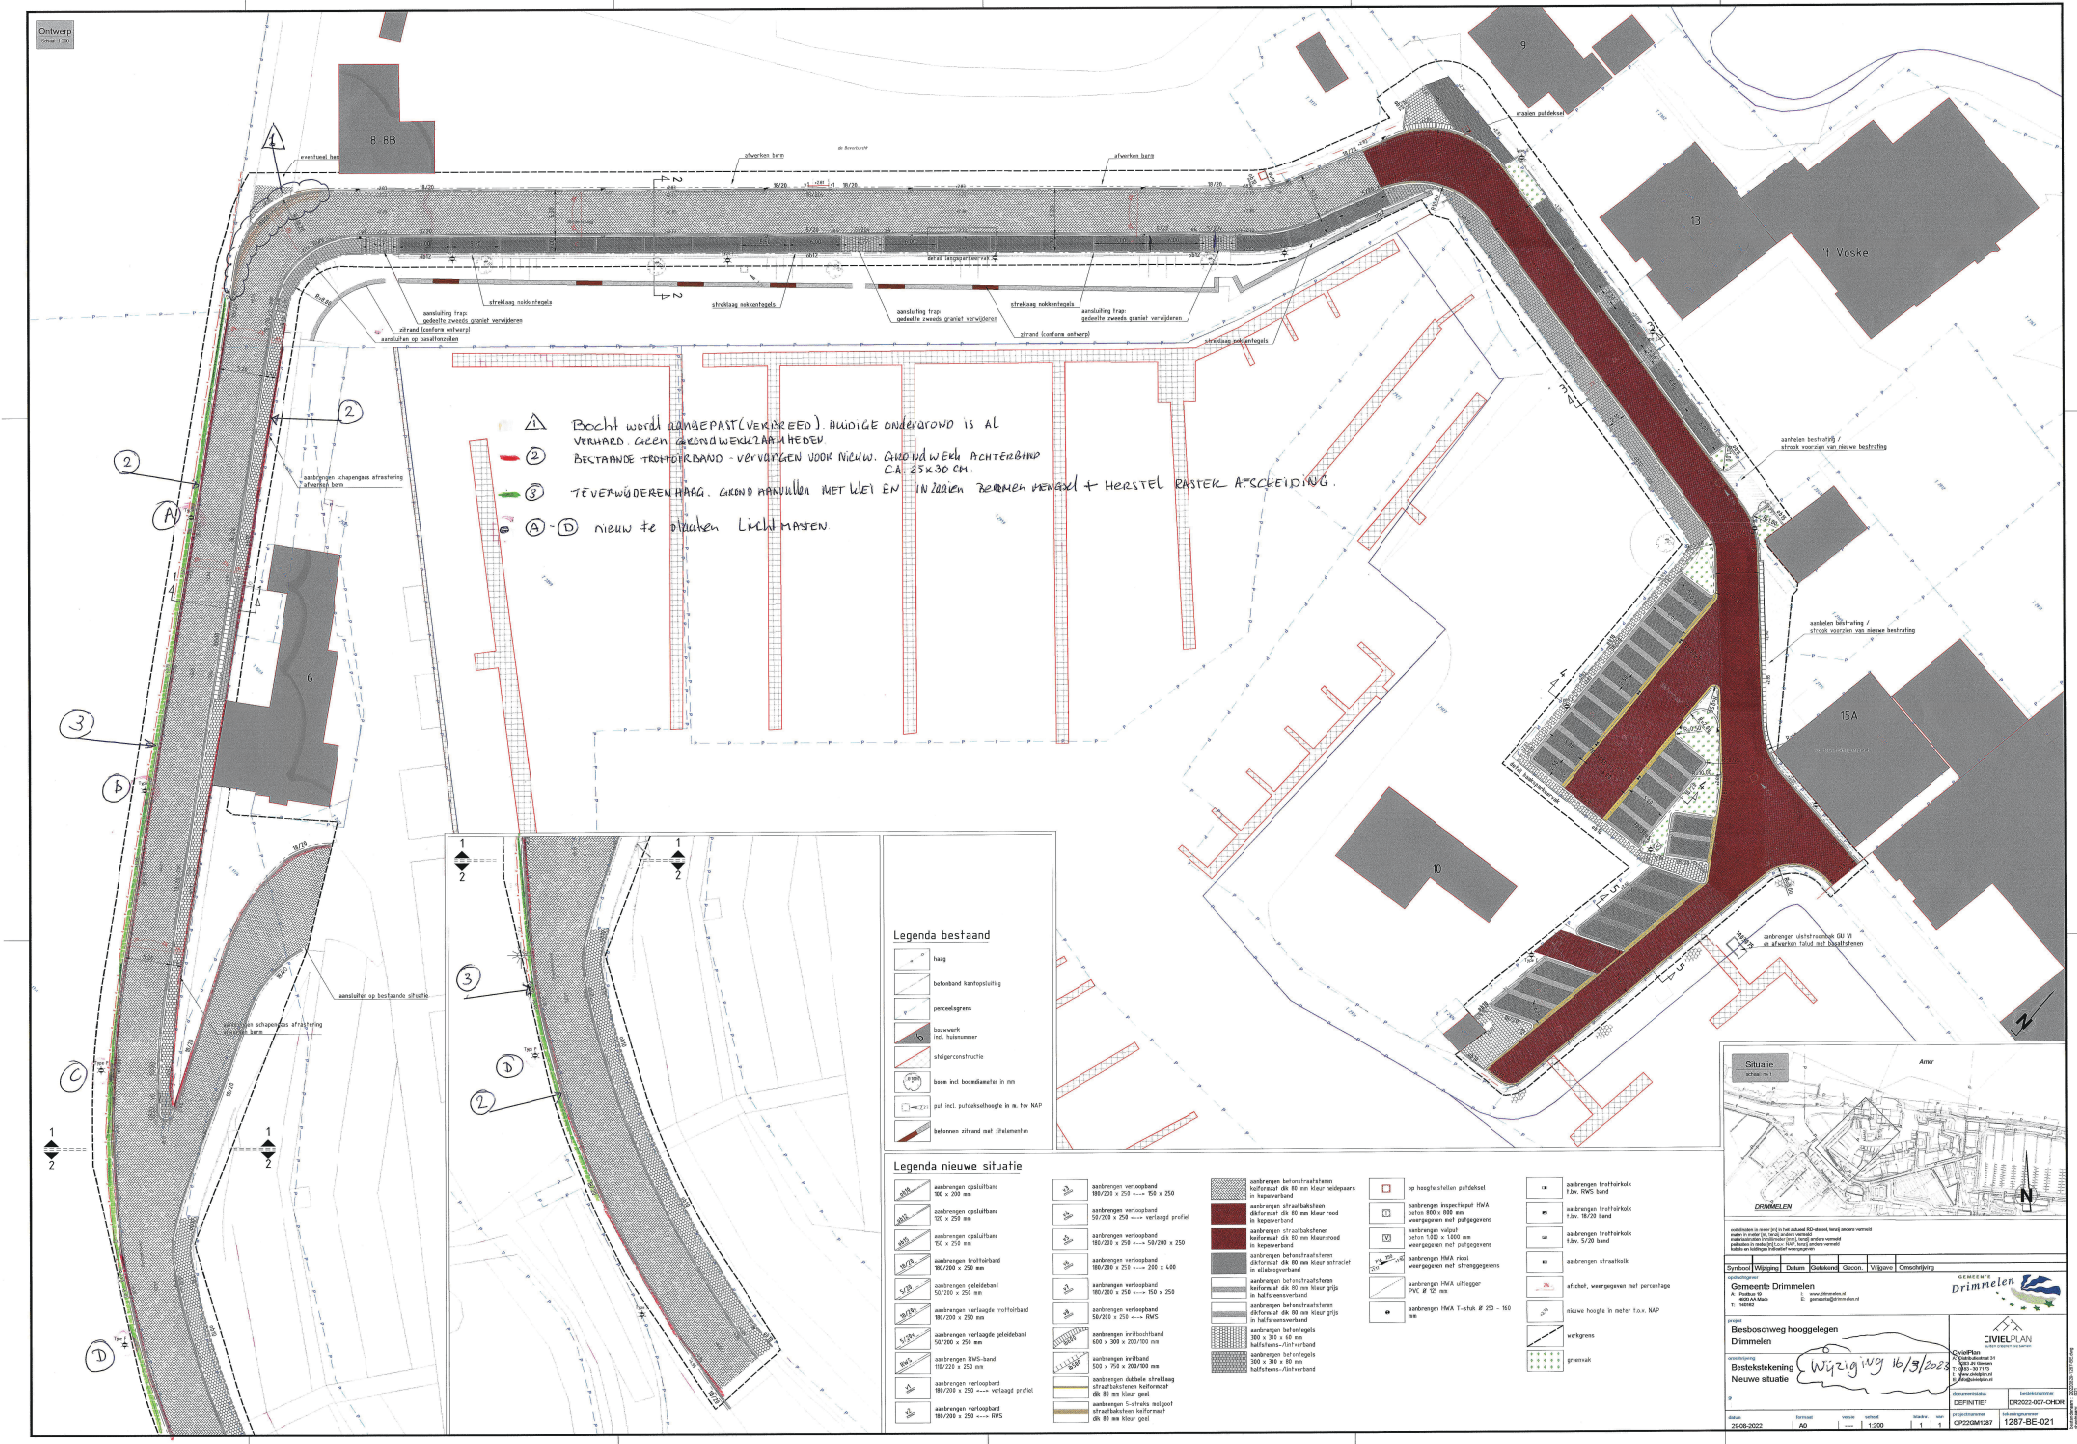
Ontwerp
Bocht wordt aangepast (verkeerd). Huidige ondergrond is al verhard. Geen grondwerkzaamheden
Bestaande trottoirband - vervangen door nieuw. Grondwerk achterbinnen ca. 25 x 30 cm.
Te verwijderen haag. Grond aanvullen met wei en inzaaien. Bermen herstellen + herstel raster afscheiding.
A - D nieuw te plaatsen lichtmasten
Legenda bestaand
Legenda nieuwe situatie
Situatie
Drimmelen
Gemeente Drimmelen
Besbosweg hooggelegen
Drimmelen
Bestekstekening
Nieuwe situatie
Wijziging 16/3/2022
CIVIELPLAN
DEFINITIEF
DR2022-007-CHOR
OP220M1287
1287-BE-021
26-08-2022
A0
1:200