


kruismarkering fietspad Koningsweg



LEGENDA

 nieuwe markering

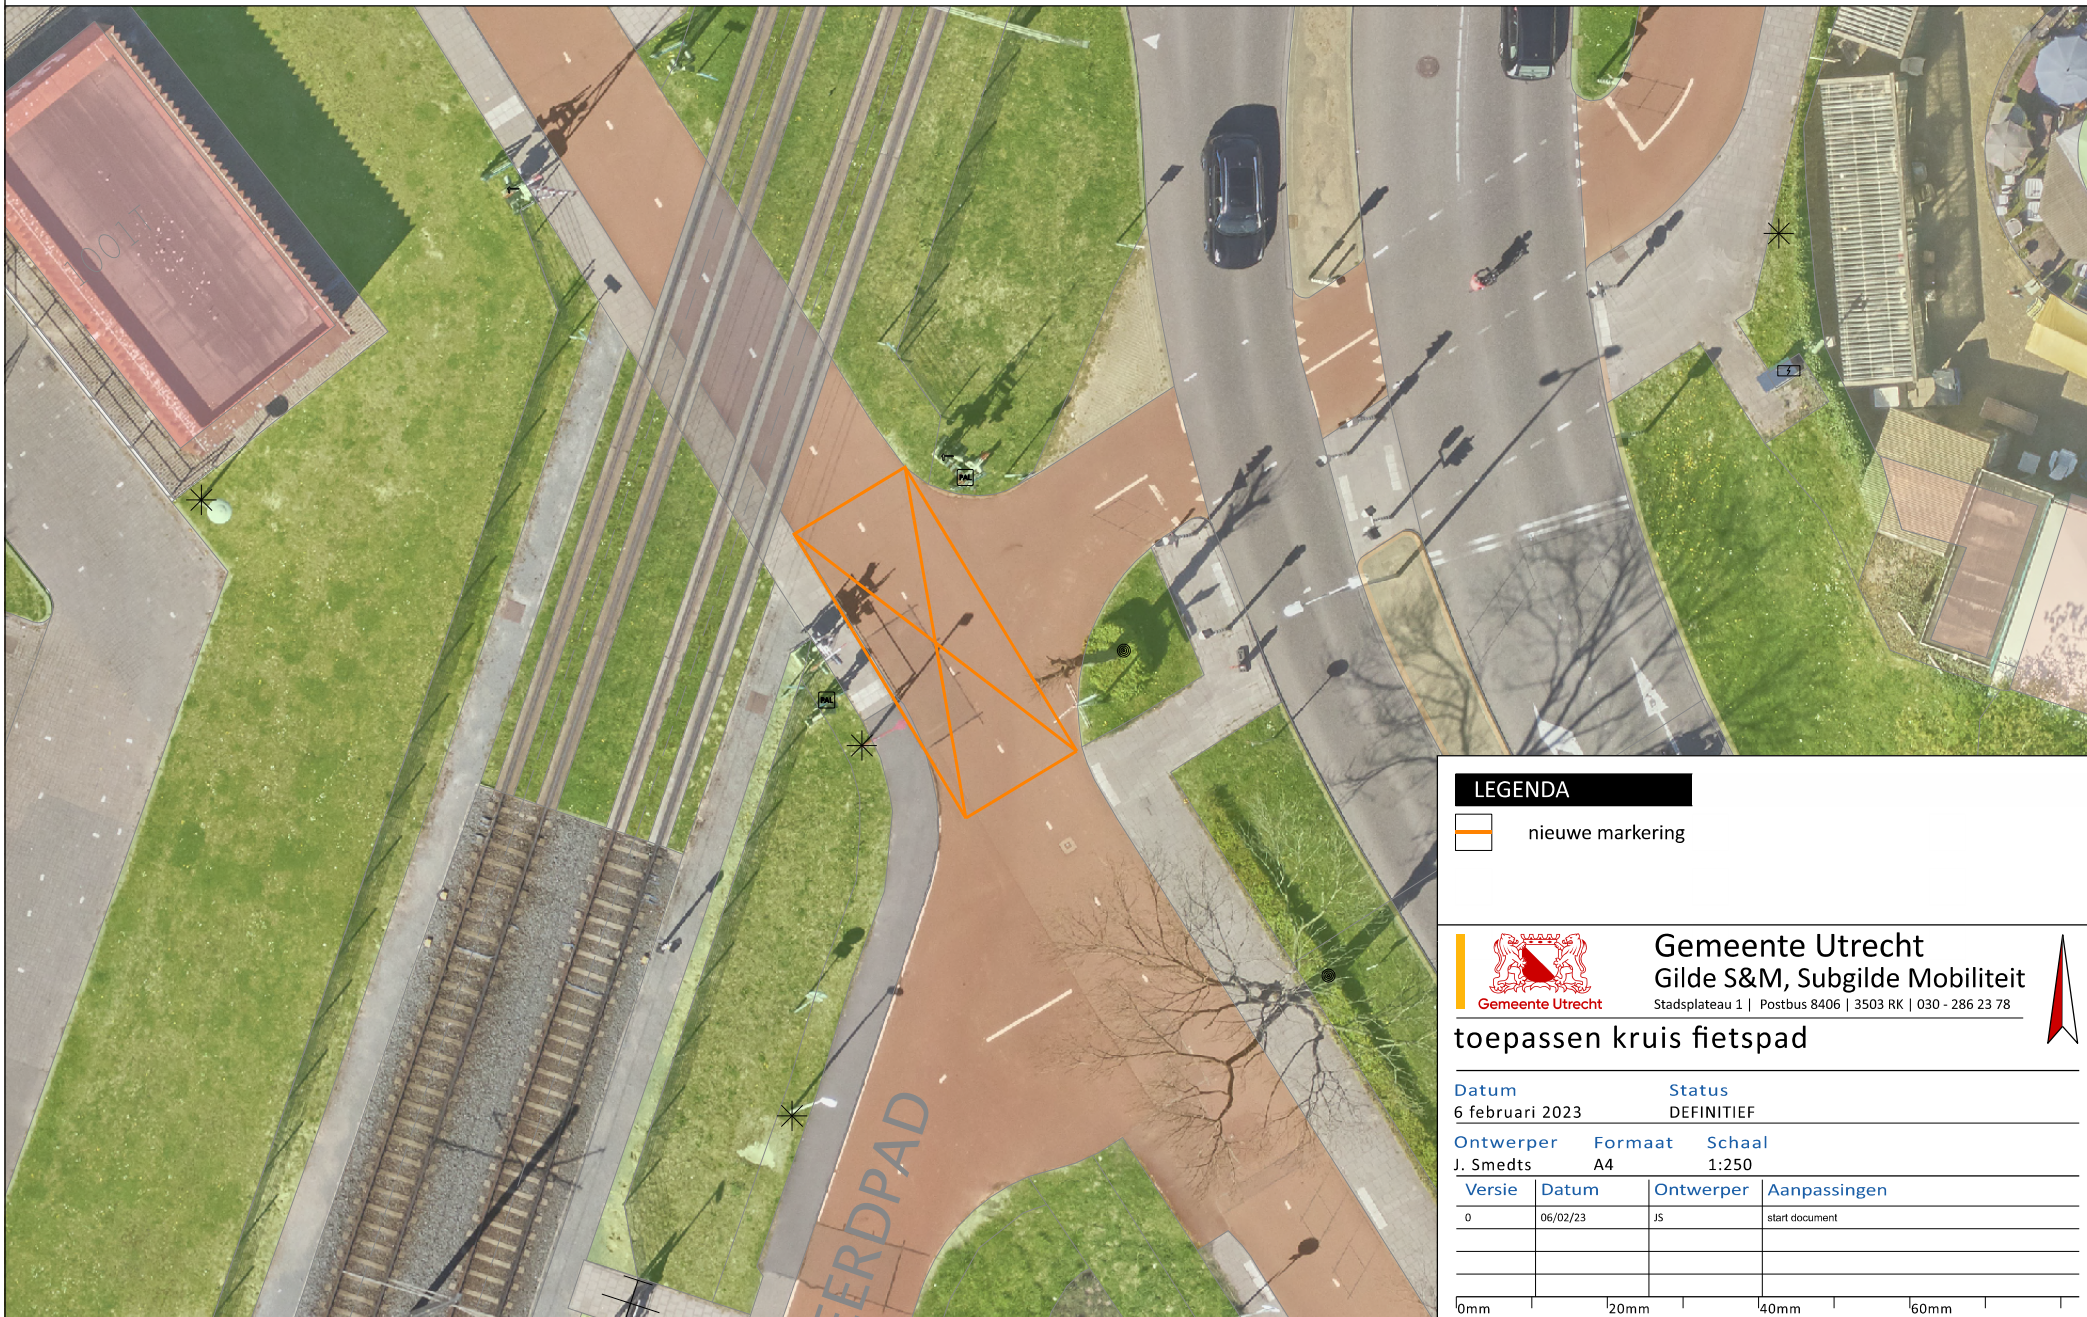

Gemeente Utrecht
 Gilde S&M, Subgilde Mobiliteit
 Stadsplateau 1 | Postbus 8406 | 3503 RK | 030 - 286 23 78



toepassen kruis fietspad

Datum 6 februari 2023 **Status** DEFINITIEF

Ontwerper J. Smedts **Formaat** A4 **Schaal** 1:250

| Versie | Datum | Ontwerper | Aanpassingen |
|--------|----------|-----------|----------------|
| 0 | 06/02/23 | JS | start document |
| | | | |
| | | | |

