


# Aanvulling bebording hoek Biltstraat-Sweelinckstraat

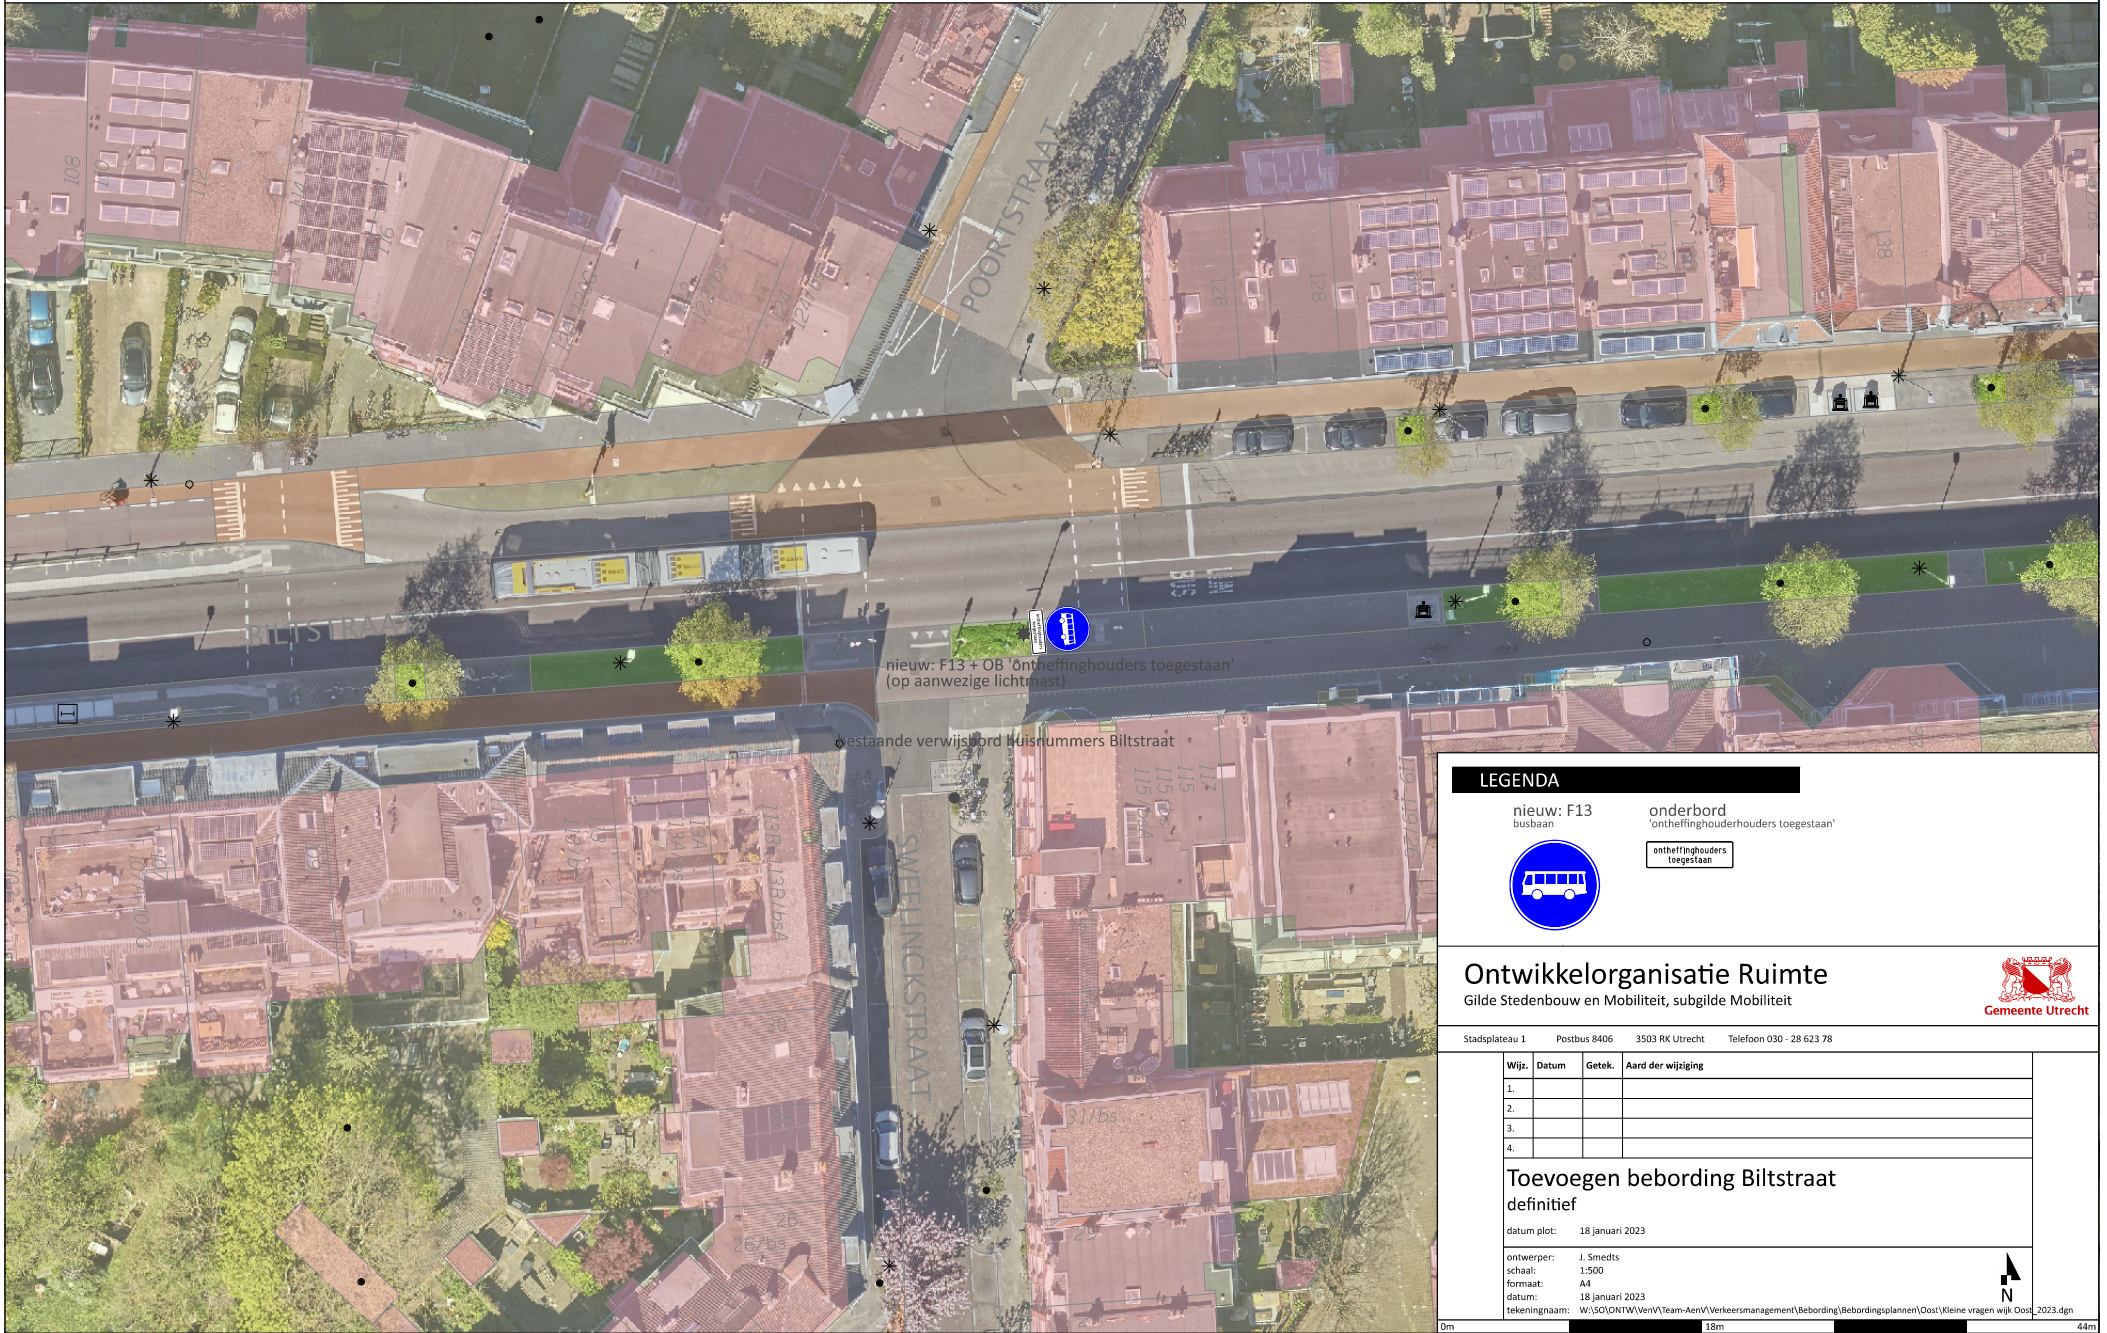

## LEGENDA

- nieuw: F13 busbaan
- onderbord 'onthefinghouders toegestaan'
- onthefinghouders toegestaan

**Ontwikkelenorganisatie Ruimte**  
 Gilde Stedenbouw en Mobiliteit, subgilde Mobiliteit



Stadsplateau 1 Postbus 8406 3503 RK Utrecht Telefoon 030 - 28 623 78

Wijz.	Datum	Getek.	Aard der wijziging
1.			
2.			
3.			
4.			

### Toevoegen bebording Biltstraat definitief

datum plot: 18 januari 2023  
 ontwerper: J. Smedts  
 schaal: 1:500  
 formaat: A4  
 datum: 18 januari 2023  
 tekeningnaam: W:\SD\GNTW\VenV\Team-AenV\Verkeersmanagement\Bebording\Bebordingsplannen\Doel\Kleine vragen wijk Oost\_2023.dgn

