


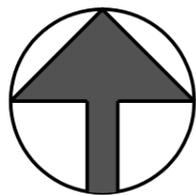

N

Situatie schaal 1:500



installatiebedrijf
KLASMA
 Ruim 40 jaar ervaring in: Installatietechniek, duurzame techniek,
 dak- en zinkwerk, service en onderhoud.

OPDRACHT: Plaatsen zonnepanelen op plat dak
 woning aan de Middenstreek 42
 Schiermonnikoog

BETREFT: Bestektekening

BE-01


SCHAAL : 1:100/ 1:5
 DATUM : 19-01-2023
 GEW. :

TEK.NR. : 23-771
 FORM. : A3







Zuidgevel

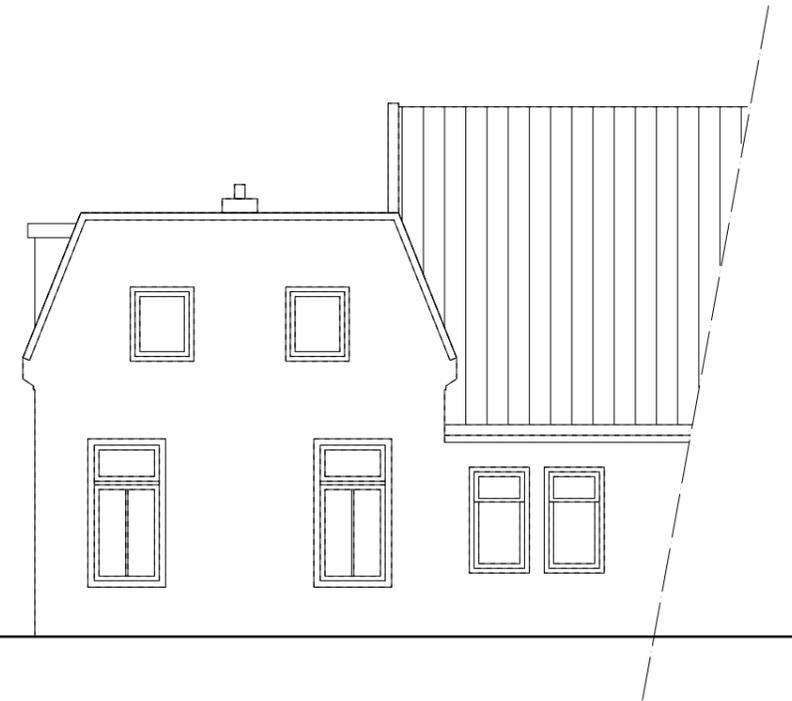


Oostgevel

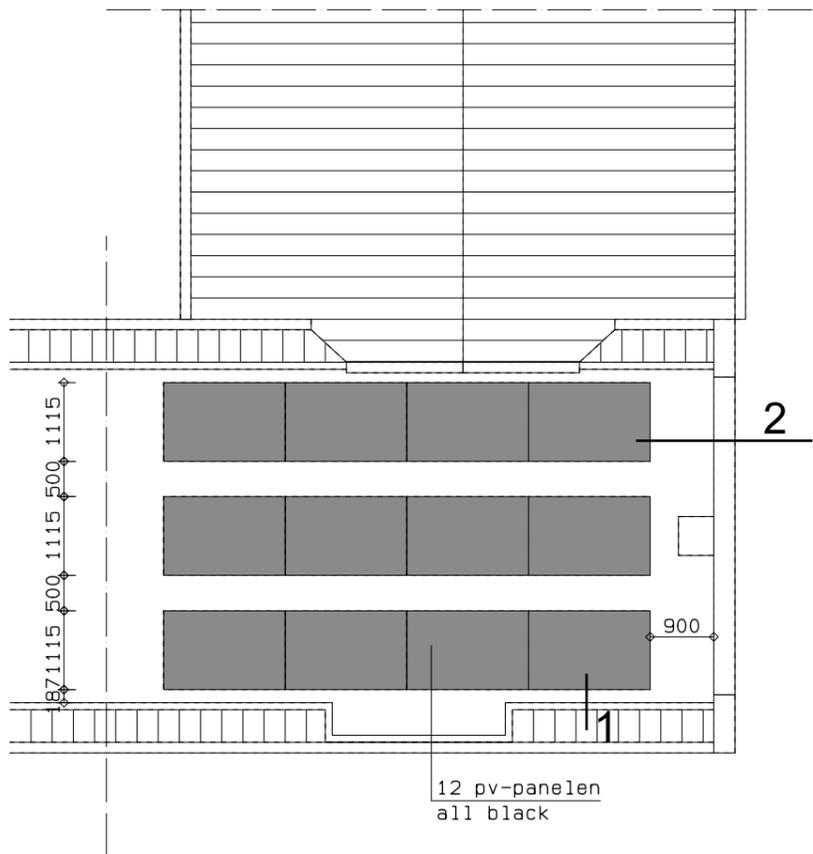

Dakoverzicht

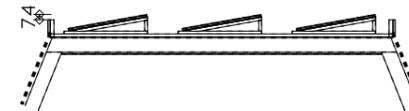

Doorsnede dak

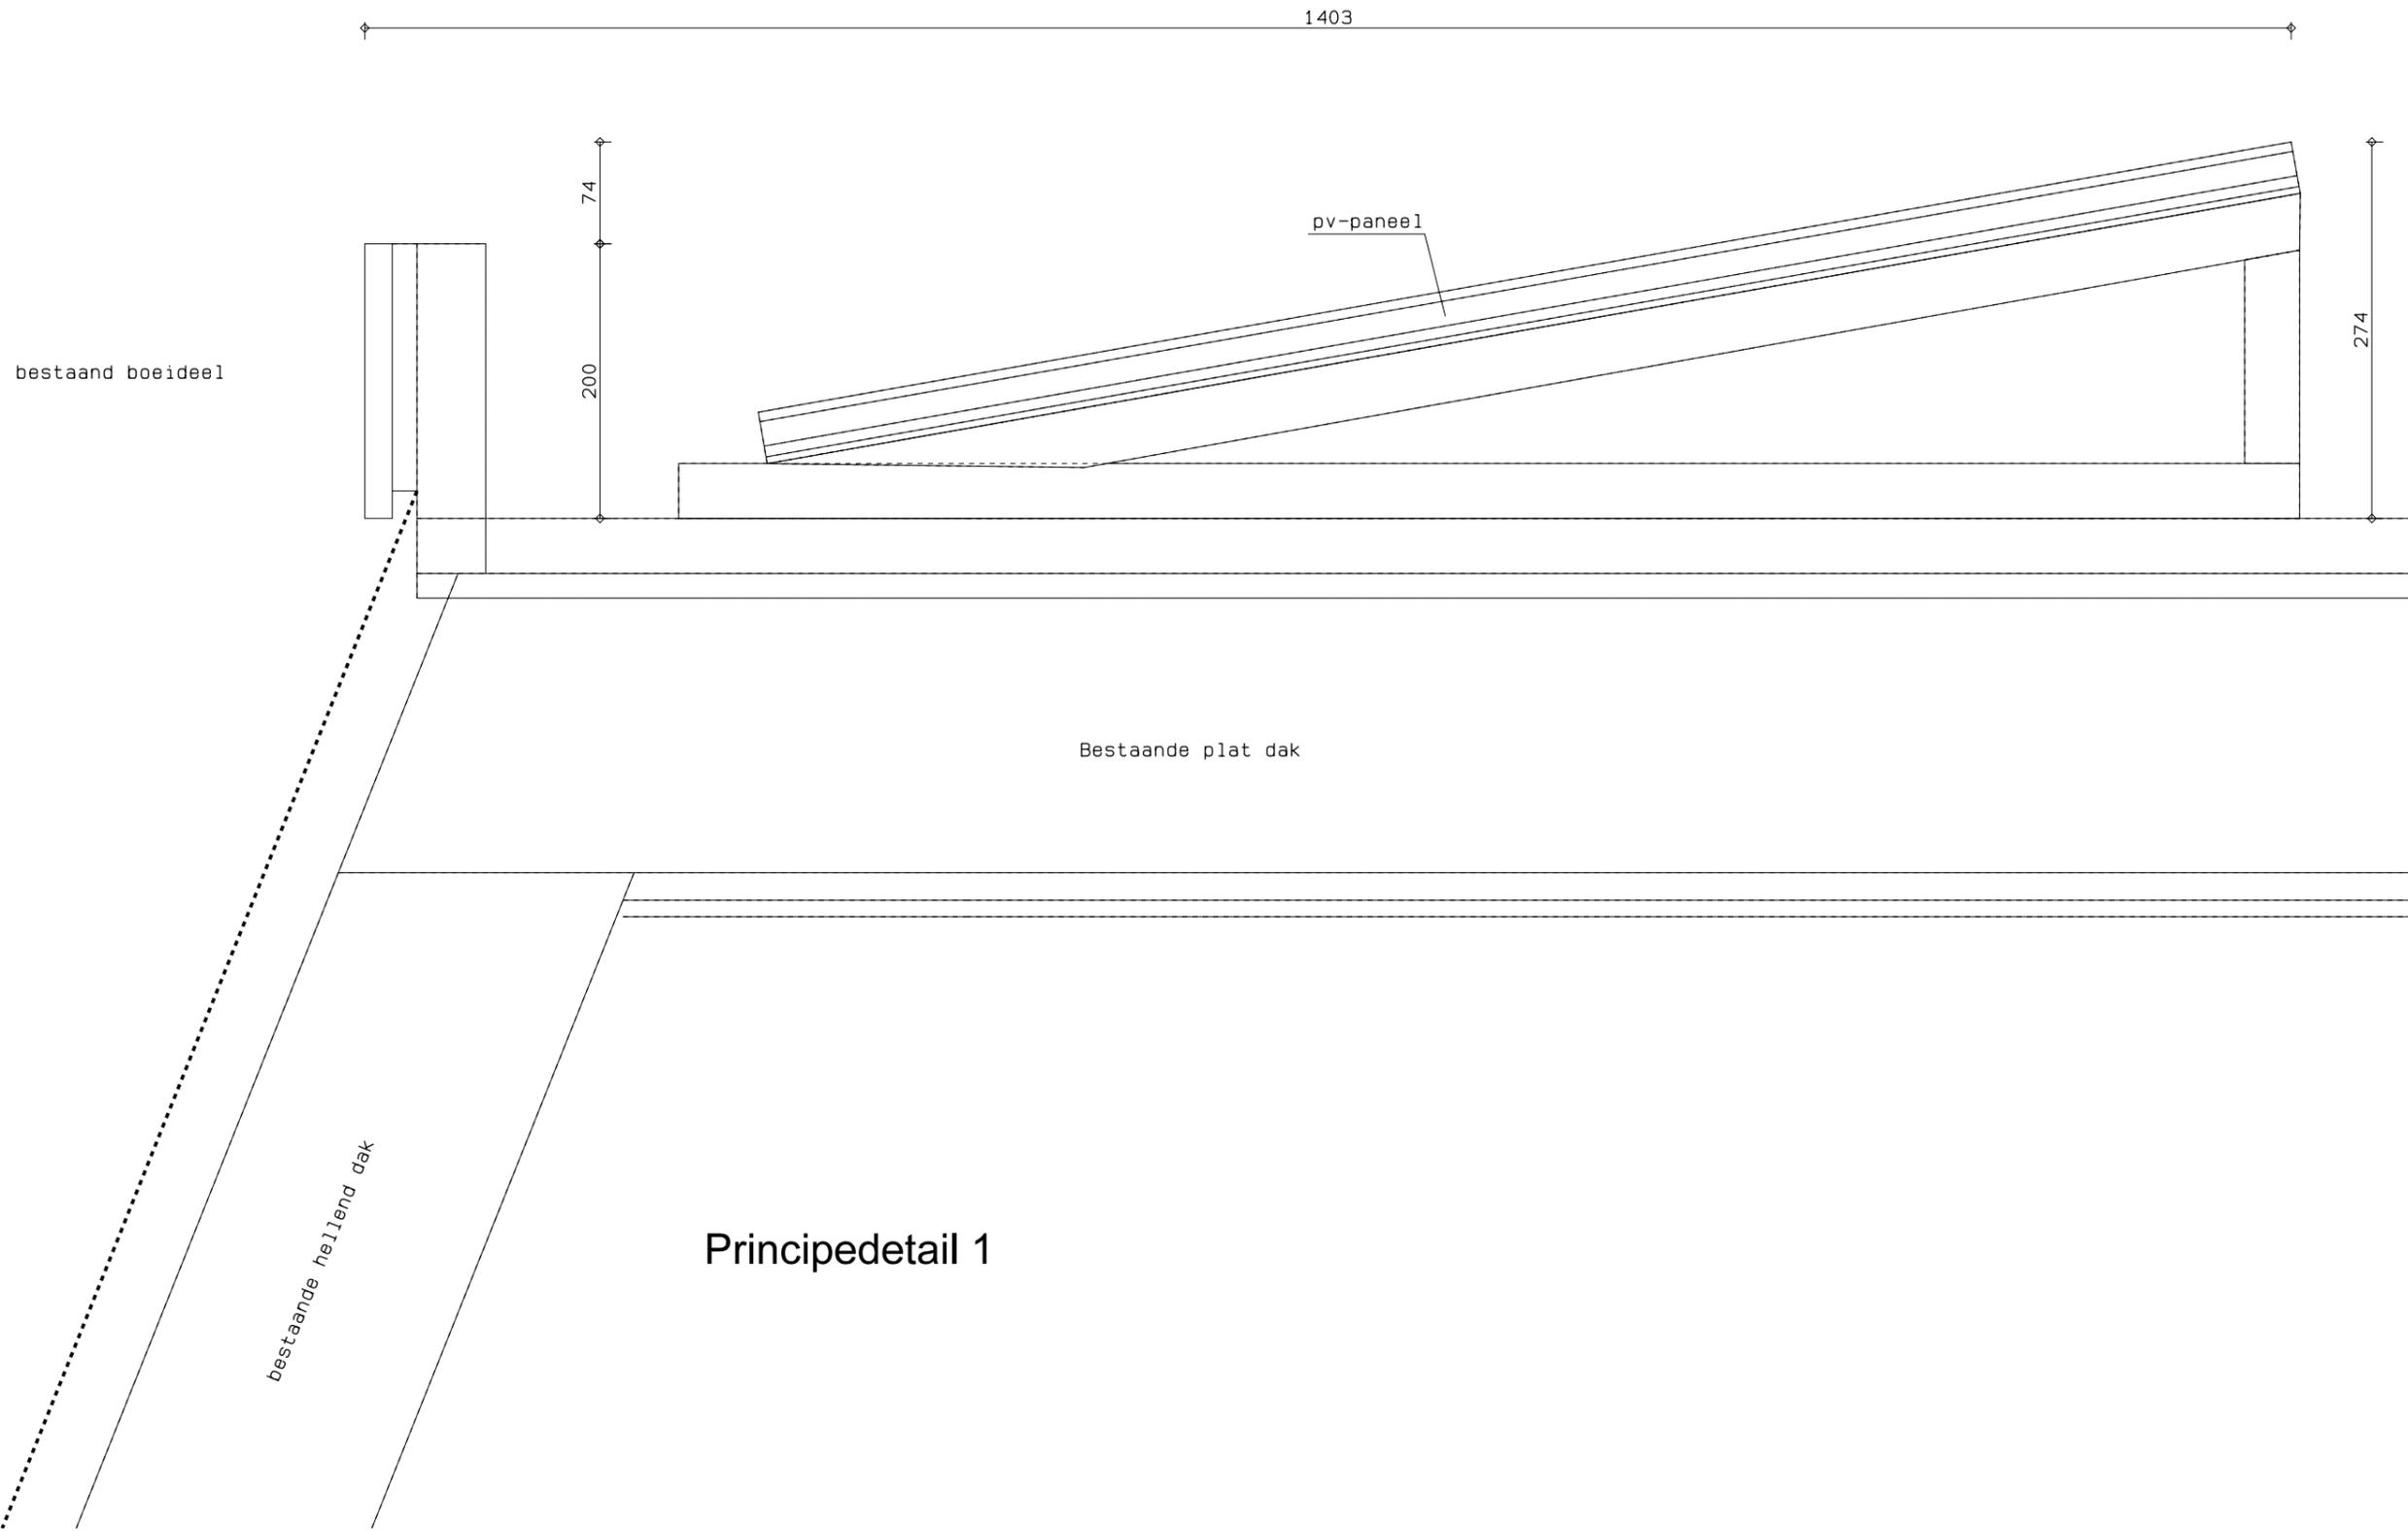

900

pv-paneel

300

Bestaande plat dak

Principedetail 2

