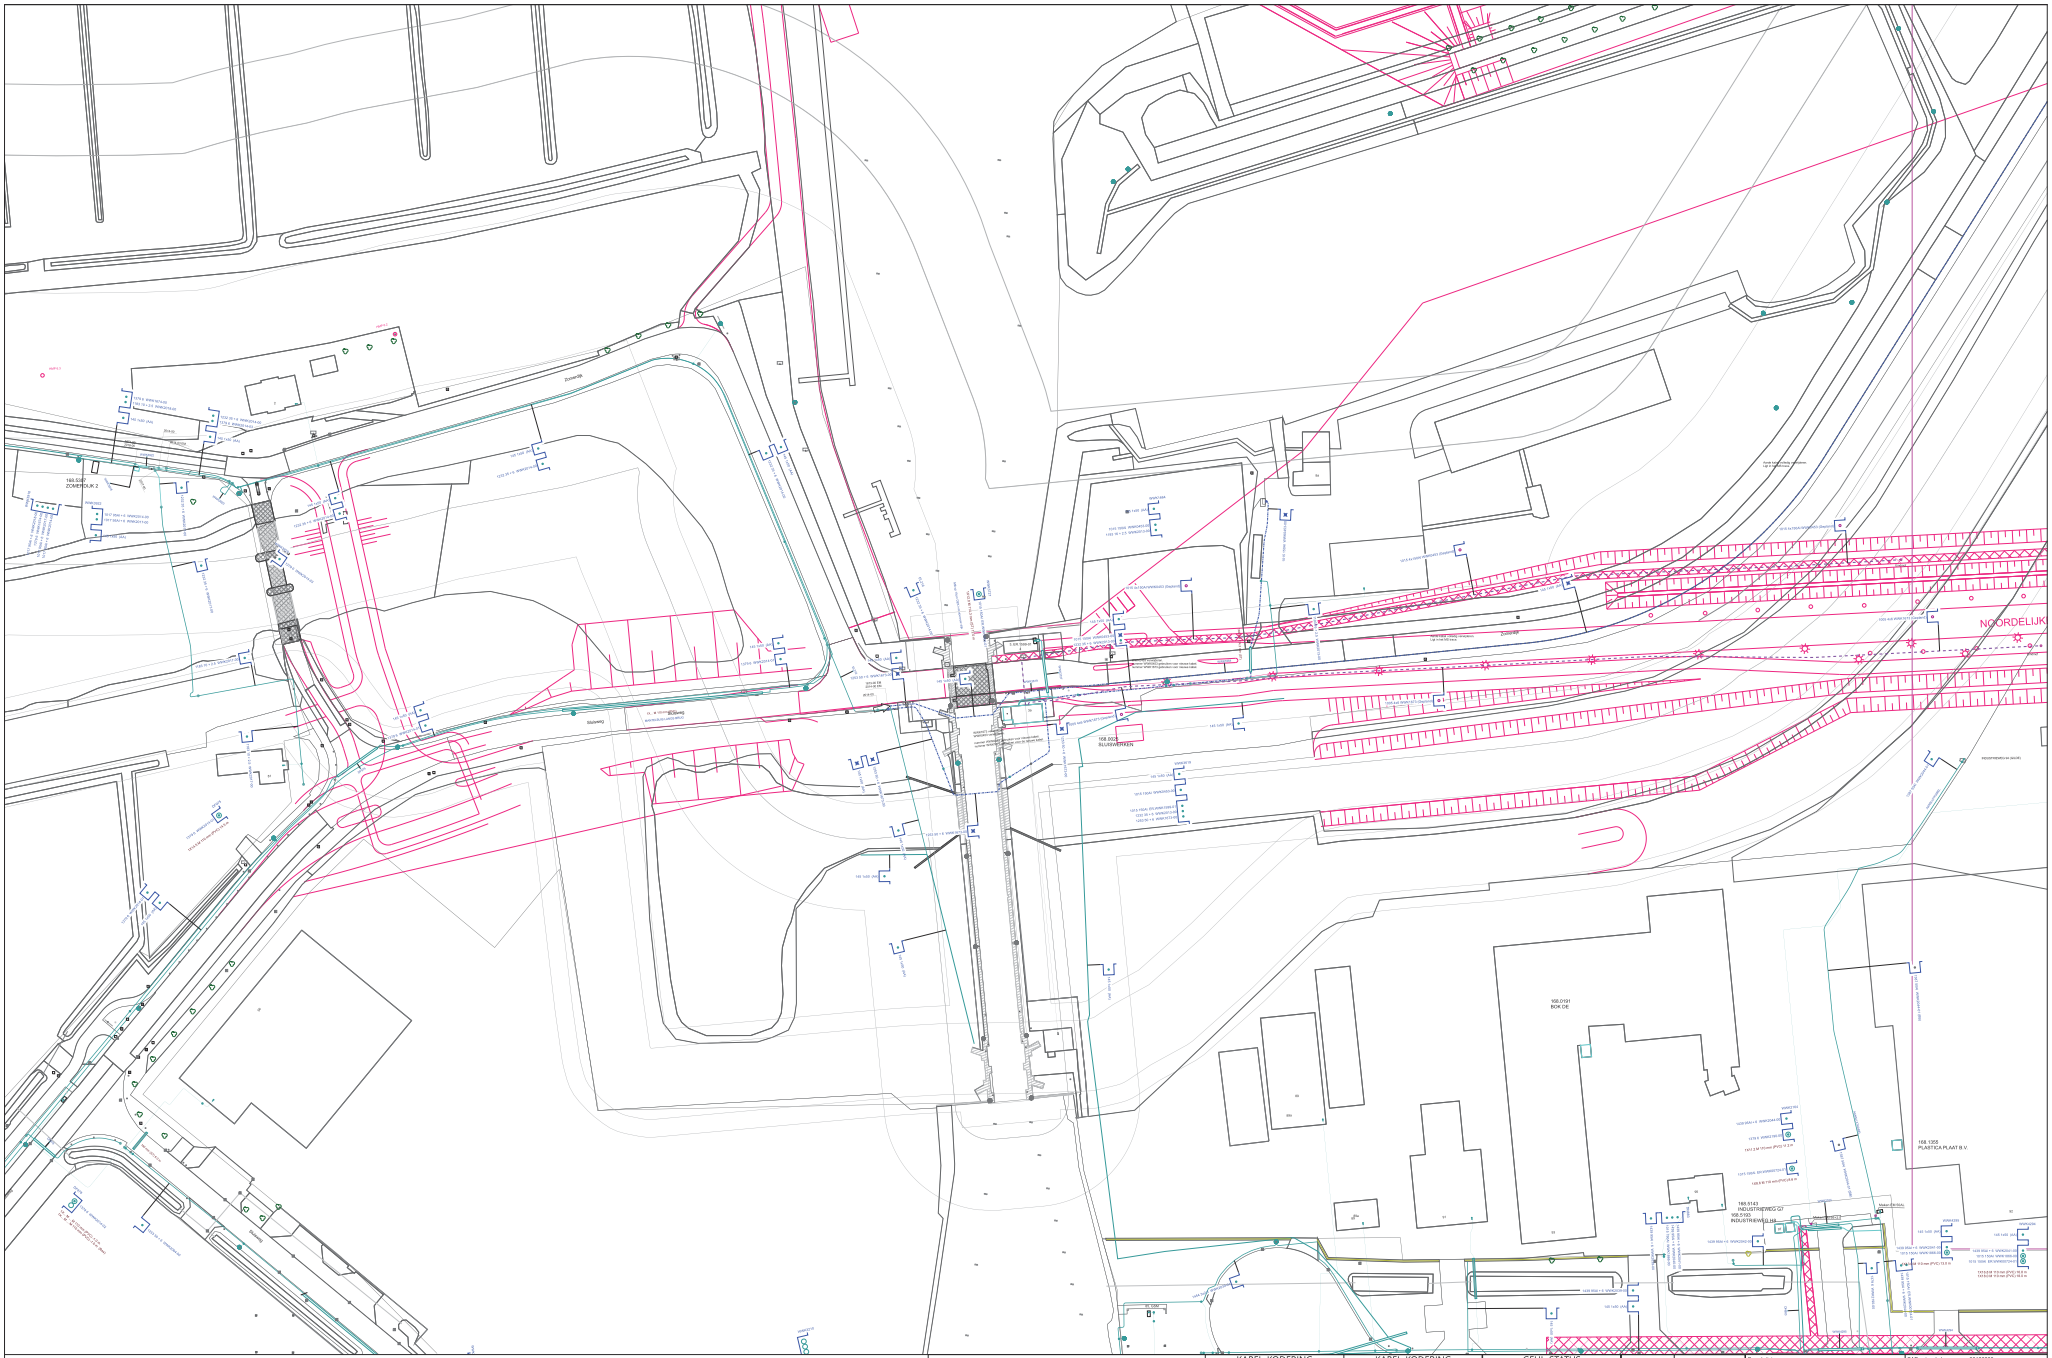

KABEL-KODERING	
KODE	VERKLARING
1169	4x16.80 Cu + 4x2.580 Cu GPLKS

KABEL-KODERING	
KODE	VERKLARING
1015	4x150.62 Al V-VMvKas
1065	4x6.000 Cu MS-TMvKsmk
1015	4x150.62 Al V-VMvKas
1155	4x50.00 Cu + 4x6.800 Cu GPLKS
145	3.450.00 Cu BLANK
1439	4x50.00 Al + 4x6.000 Cu VMvKs
1379	4x6.000 Cu VMvK
1332	4x53.00 Cu + 4x6.800 Cu GPLKS
1163	4x16.00 Cu + 4x2.500 Cu GPLKS
1404	3x2.500 Cu VMvKas
1187	4x50.00 Al VMvK
1017	4x150.00 Al + 4x6.000 Cu V-VMvKsas

GEIJL-STATUS	
SYMBOOL	OMSCHRIJVING
	definitief ingang (extend)
	duplicaat registraties
	te verwijderen
	gestaand

symbool	omschrijving
	OV Aansluiting - buiten bedrijf
	OV Aansluiting - in bedrijf
	Kabel - in bedrijf
	Kabel - te verwijderen
	Kabel - buiten bedrijf schroef
	Kabel - buiten bedrijf
	Kabel - gestaand

Omschrijving : Net-uitbreiding

Status : Projectbekening aangemaakt

150-4126		120-4126			150-4156		
1500-4150	1500-4160					1500-4190	1500-4200
1500-4120	1500-4130	1514-00	1514-00	1514-00	1514-00	1514-00	1514-00
1500-4140	1500-4150	1500-4160	1500-4170	1500-4180	1500-4190	1500-4200	1500-4210
1500-4220	1500-4230	1500-4240	1500-4250	1500-4260	1500-4270	1500-4280	1500-4290

SAP netwerkplan	30126203
SAP projectbehrijs	R13434-1
Synthnummer	
Ontwerp door	
Tekening nr.	WWK_R.13434.LS2
Projectbrk. Aangem.	04/10/2022
Projectbrk. Gewijzigd	
Schaal: 1:500	Datum plot: 16/01/2023

Brabant Midden Afd. A, E & I
Alexanstraat 1
5047 RG TILBURG

ENGIE