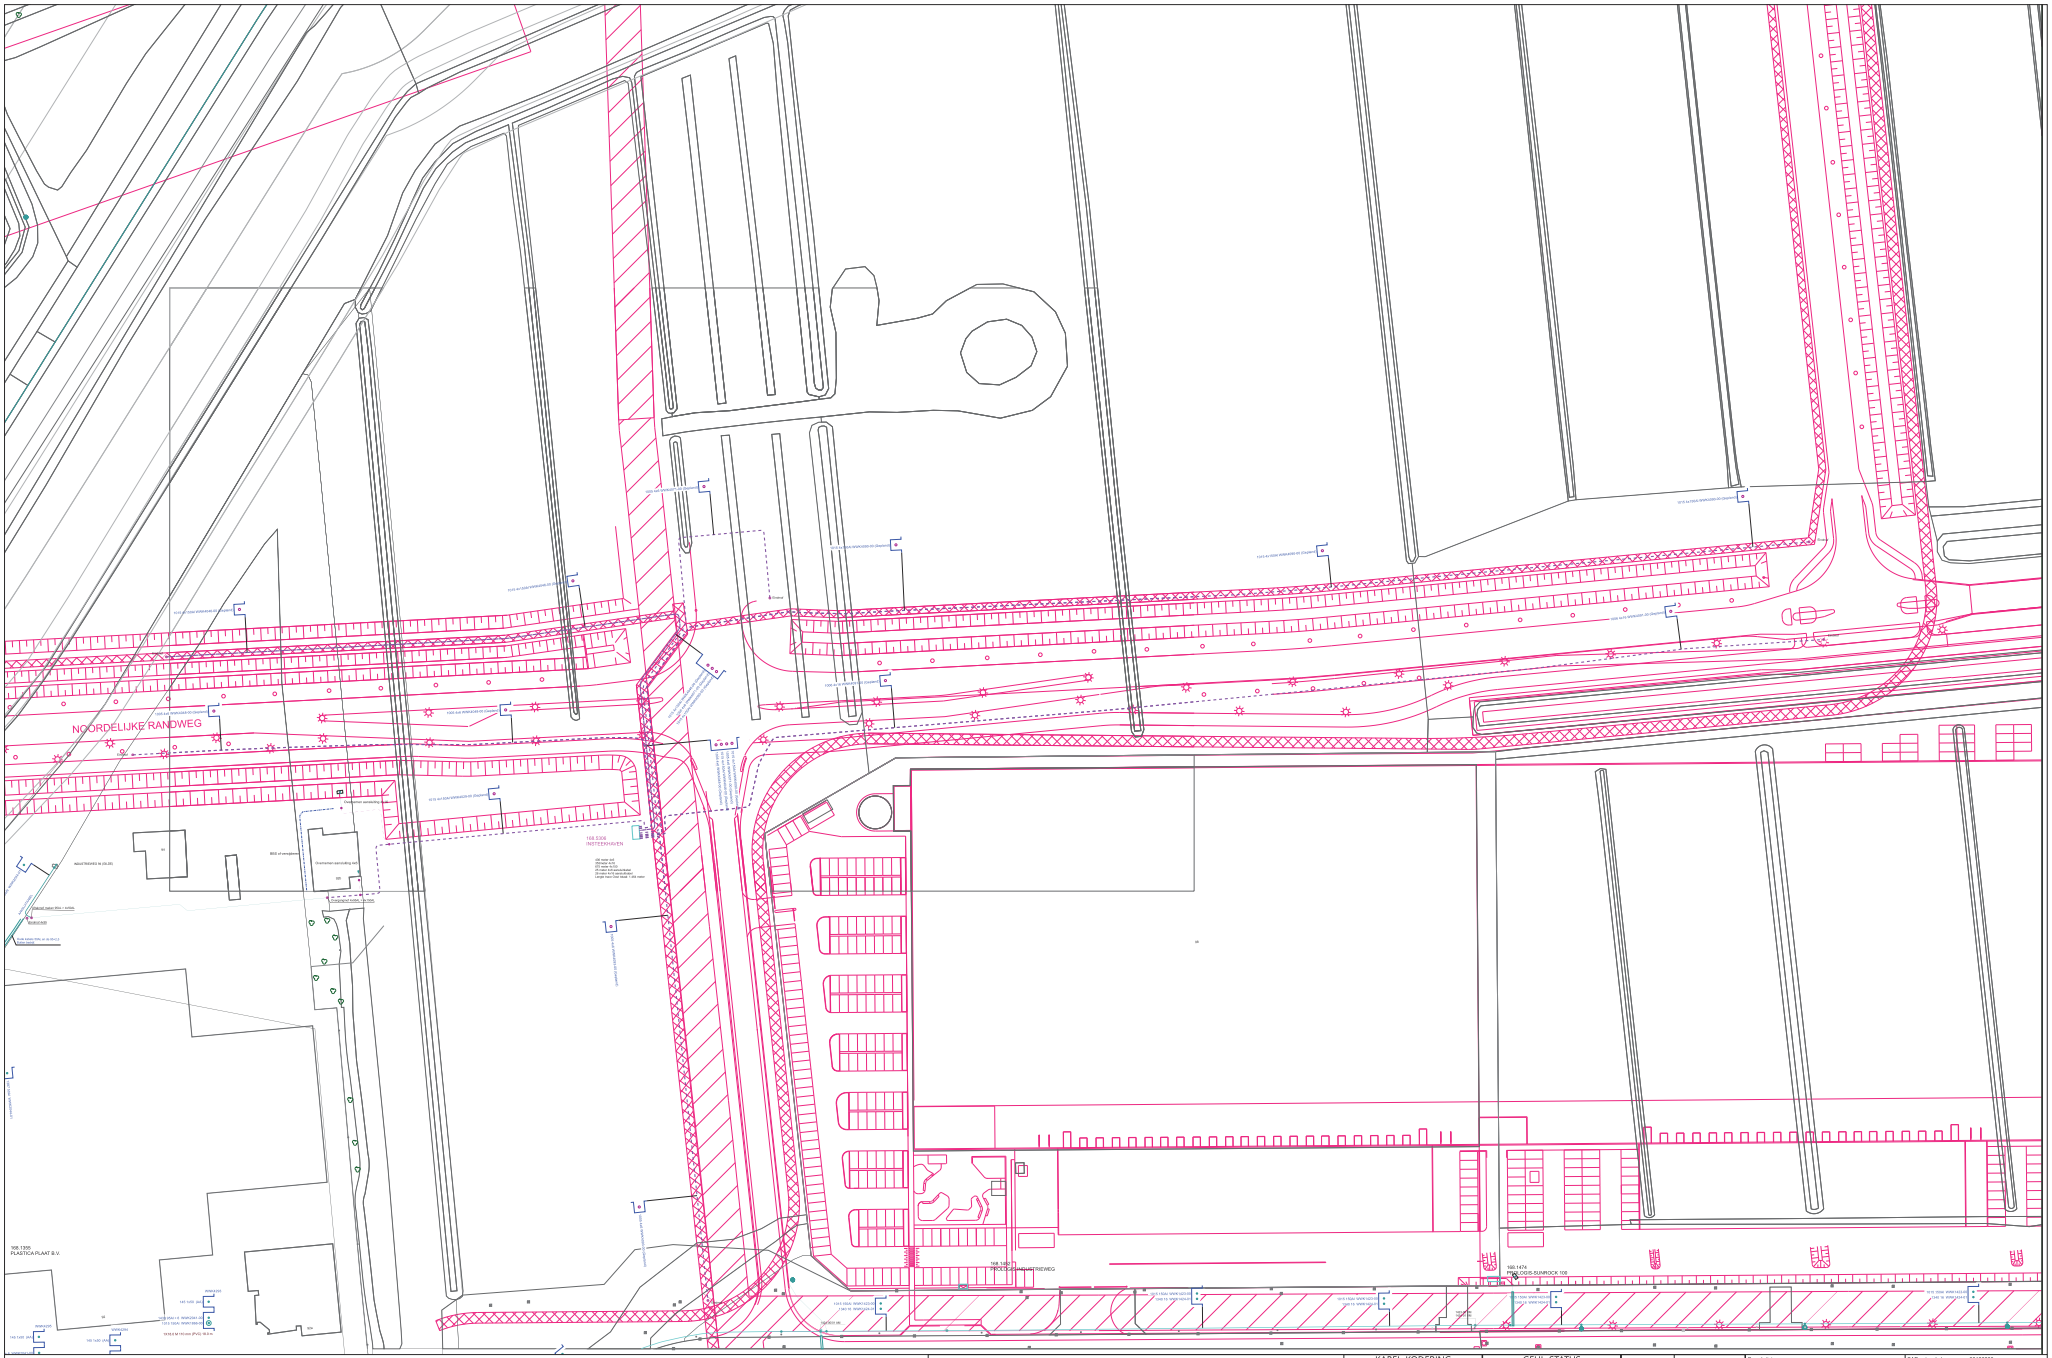

KABEL-KODERING	
KODE	VERKLARING
1015	4x150/35 Al V-VMvKpas
1065	4x6,0/6 Cu VD-TMvKpas+k
1066	4x10/10 Cu VD-TMvKpas+k
1075	4x150/35 Al V-VMvKpas
1432	4x95/50 Al + 4x6,0/6 Cu VMvKs
1540	4x10/10 Cu VG-TMvKpas+k
145	1x50/0 Cu BLANK
1587	4x50/25 Al VMvK

GEUL-STATUS	
SYMBOOL	OMSCHRIJVING
	digitaal ingemeten
	definitief liggend bekend
	gestaand

symbool	omschrijving
	OV Aansluiting - is bedrijf
	Kabel - in bedrijf
	Kabel - gestaand

Directhijding : Net-uitbreiding

Status : Projectbekening aangenaakt

131-4138	132-4138	133-4138	134-4138	135-4138
131-4139	132-4139	133-4139	134-4139	135-4139
131-4140	132-4140	133-4140	134-4140	135-4140
131-4141	132-4141	133-4141	134-4141	135-4141
131-4142	132-4142	133-4142	134-4142	135-4142
131-4143	132-4143	133-4143	134-4143	135-4143

SAP-netwerkplan	30126203
SAP-projectdefinitie	R12434-1
Systeemnummer	
Ontwerp door	
Tekening nr.	WWK_R.12434.LS1
Projectdirk. Aangepn.	04/10/2022
Projectdirk. Gewijzigd	
Schaal: 1:500	Datum plot: 16/01/2023

Brabant Midden Afd. A, E & I
Alexandraat 1
5047 RG TILBURG

ENEXIS