



Evaluatie Immobilie BUS sanering

Administratieve gegevens (invullen door overheid)

	dag	maand	jaar
Datum van ontvangst			
Behandelnummer			
Dossier			

1 Saneringslocatie

1.1 Identificatienummer melding	A A 0 4 9 3 0 0 0 8 0 > Niet verplicht
1.2 Locatienaam	Hordijk-locatie, deellocatie 1
1.3 Adres	Rodrijseweg 289-295
1.4 Kadastrale gegevens	2 6 5 1 B S Berkel en Rodenrijs

	Kadastrale gemeente	Sectie	Nummer	Oppervlakte kadastraal perceel	Oppervlakte te saneren locatie	Naam eigenaar / erfpachter
Kadastraal perceel 1	Berkel en Rodenrijs	B	8103	26299 m ²	60 m ²	Project I BV
Kadastraal perceel 2				m ²	m ²	
Kadastraal perceel 3				m ²	m ²	
> Recente kadastrale gegevens (kadastrale kaart met eigendomsverhoudingen niet ouder dan 3 maanden) **verplicht** toevoegen

2 Saneerder

(Bedrijfs)Naam

2.1 Contactgegevens saneerder

> De saneerder is opdrachtgever van de sanering

Project I BV

Contactpersoon

5.1.2.e

2.2 Saneerder is

☒ Eigenaar van één of meerdere van de percelen ☐ Erfpachter van één of meerdere van de percelen

> NAW-gegevens saneerder en eigena(a)r(en)/erfpachter(s) volledig invullen bij 11

☐ Anders, namelijk

3 Verontreinigingssituatie en reikwijdte

3.1 Is vastgesteld dat het ging om een immobiele verontreinigingssituatie?

☒ ja ☐ nee

3.2 De aard van de verontreinigingen betrof

Zware metalen ☐ ja ☒ nee

Overige anorganische stoffen ☐ ja ☒ nee

Pak ☐ ja ☒ nee

Organochloor bestrijdingsmiddelen ☐ ja ☒ nee

Minerale olie ☐ ja ☒ nee

Asbest ☒ ja ☐ nee

4 Situering en gebruik saneringslocatie

4.1 Het gebruik van de saneringslocatie is

Gebruik Huidig Toekomstig

(Wonen met) moestuin of volkstuin

☐☐

Wonen met (sier)tuin

☐☒

Plaatsen waar kinderen spelen

☐☐

Natuur

☐☐

Landbouw

☐☐

Groen met natuurwaarden

☐☐

Overig (openbaar) groen

☐☐

Bebouwing (incl. wonen zonder tuin)

☐☐

Infrastructuur

☐☐

Bedrijfsterrein, industrie

☒☐

Overig namelijk,

☐☐

5 Saneringsuitvoering

5.1 De startdatum van de sanering was

dag maand jaar
2 1 0 9 2 0 2 0

5.2 De einddatum van de sanering was

dag maand jaar
3 1 0 5 2 0 2 1

5.3 Afronding van de sanering is gemeld op

dag maand jaar
2 2 1 2 2 0 2 2

- 5.4 Zijn de werkzaamheden milieukundig begeleid (processturing/verificatie) ☒ ja ☐ nee > Zo nee, redenen vermelden bij 9
- 5.5 Op welke momenten heeft de milieukundige begeleiding plaatsgevonden? Ten tijde van kritische werkzaamheden = ontgraving
- 5.6 Is de sanering volledig uitgevoerd conform de onder het Besluit Bodemkwaliteit vallende beoordelingsrichtlijnen en protocollen? ☒ ja ☐ nee > Zo nee, specificeer de protocollen en/of richtlijnen waarvan is afgewezen bij 9.
- 5.7 Is er sprake geweest van tijdelijke opslag? ☐ ja ☒ nee
- 5.8 Zo ja, is het betreffende depot volledig opgeruimd? ☐ ja ☐ nee
- 5.9 Hebben er zich tijdens de sanering wijzigingen voorgedaan ten opzichte van de melding? ☐ ja ☒ nee > Zo nee, ga verder met vraag 5.11.
- 5.10 Zijn de wijzigingen t.o.v. de melding BUS bij het bevoegd gezag gemeld? ☐ ja ☐ nee > Zo ja, specificeer de wijzigingen in 9 of voeg de meldingen toe.
> Zo nee, motiveer waarom wijzigingen niet zijn gemeld bij blok 9
- 5.11 De kosten van de sanering (incl. BTW) bedroegen € 10000,00

6

Saneringsaanpak en saneringsresultaat

- 6.1 Welke saneringsaanpak(ken) heeft u gebruikt? ☒ Ontgraving tot niveau terugsaneerwaarde > Vul 6a in
☐ Aanbrengen van leeflaag > Vul 6b in
> Kruis hier dezelfde saneringsaanpak aan die bij de melding is aangegeven, tenzij deze tussentijds is gewijzigd en gemeld aan bevoegd gezag.
☐ Aanbrengen van duurzame aaneengesloten afdeklaag > Vul 6c in
☐ Ontgraving dunne stedelijke top laag en aanbrengen van een aanvullaag > Vul 6d in
> onderstaande vragenblokken hoeven alleen ingevuld voor zover van toepassing

6a Ontgraving voor volledige verwijdering van de verontreiniging

- 6a.1 De oppervlakte die is ontgraven was 60 m²
- 6a.2 Maximale ontgravingsdiepte t.o.v. huidig maaiveld was 1,00 m

- 6a.3 Voldoet de bodem op ontgravingsdiepte (en eventueel binnen de saneringslocatie gelegen putwanden) aan de uit de melding volgende terugsaneerwaarde?
- De achtergrondwaarde van tabel 1 van bijlage B van de Regeling bodemkwaliteit ☐ ja ☐ nee
- De generieke maximale waarden van de bodemfunctieklasse Wonen uit tabel 1 van bijlage B van de Regeling bodemkwaliteit ☐ ja ☐ nee
- De generieke maximale waarden van de bodemfunctieklasse Industrie uit tabel 1 van bijlage B van de Regeling bodemkwaliteit ☐ ja ☐ nee
- De vastgestelde Lokale Maximale Waarde ☒ ja ☐ nee

- 6a.4 De kwaliteit van de bodem op ontgravingsdiepte blijkt uit put- en wandmonsters, kwaliteit in tabel invullen
- | Bodem/wand/ boring | Monsternummer | Te saneren stof | Aangetoond gehalte eindsituatie (mg/kg.ds) | Terugsaneerwaarde (mg/kg ds) |
|--------------------|---------------|-----------------|--|------------------------------|
| Wand | W1 | Asbest | 0 | 100 |
| Wand | W2 | Asbest | 0 | 100 |
| Wand | W3 | Asbest | 0 | 100 |
| Bodem | P1 | Asbest | 0 | 100 |
| Bodem | P2 | Asbest | 2,1 | 100 |
| Wand | SL101 W01 | Asbest | 0 | 100 |
| Wand | SL101 W02 | Asbest | 7,3 | 100 |
| Bodem | SL101 P01 | Asbest | 0 | 100 |
- > Indien asbest voorkomt boven de interventiewaarde, vermeld dan het gewogen gehalte.
- > Geef op een kaart duidelijk aan waar en tot welke diepte is ontgraven. Illustreer dit zonodig middels een dwarsprofiel.
- > Alle monsterpunten op kaart aangeven en volledige analysecertificaten inclusief toetsingsresultaten meezenden

6a.5 Heeft er na ontgraving aanvulling plaatsgevonden? ☒ ja ☐ nee

	Kwaliteitsklasse ¹	Omvang	Kenmerk milieuhygiënische verklaring ²	Herkomst
6a.6 Zo ja, wat is de kwaliteit van de aanvulgrond?	<AW2000	157 m ³	NL BSB ZW-016/3	J. Bos en ZN Moordr
		m ³		
		m ³		
		m ³		

¹ Keuze uit: <AW2000, Wonen, Industrie, <Lokale Maximale Waarde (LMW)

² Kenmerk partijkeuring, erkende kwaliteitsverklaring of fabrikant-eigenverklaring (bewijsmiddel toevoegen als bijlage)

6b Aanbrengen van leeflaag

6b.1 De oppervlakte die is voorzien van een leeflaag is _____ m²

6b.2 Heeft er een ontgraving plaatsgevonden t.b.v. het aanbrengen van de leeflaag? ☐ ja ☐ nee

6b.3 De hoeveelheid verontreinigde grond die is ontgraven is _____ m³

6b.4 De opbouw en kwaliteit van de leeflaag is

Grondsoort/ materiaal ¹	Kwaliteitsklasse ²	Kenmerk milieu- hygiënische verklaring ³	Herkomst	Oppervlakte	Dikte
				m ²	m
				m ²	m
				m ²	m
				m ²	m

¹ Bijvoorbeeld Zand, Zavel, Klei, Teelaarde,

² Keuze uit: <AW2000, Wonen, Industrie, <Lokale Maximale Waarde (LMW)

³ Kenmerk van partijkeuring, erkende kwaliteitsverklaring of fabrikant-eigenverklaring (bewijsmiddel toevoegen als bijlage)

6b.5 Is er onder de leeflaag een signaleringslaag aangebracht? ☐ ja ☐ nee

Zo ja, deze bestaat uit _____

> Geef met een overzichtstekening duidelijk aan waar en in welke dikte de leeflaag en eventuele aanvullaag is aangebracht. Illustreer dit zonodig met een dwarsprofiel.

Zo nee, waarom niet? _____

6c Aanbrengen van duurzame aaneengesloten afdeklaag

6c.1 De oppervlakte die wordt voorzien van een afdeklaag is _____ m²

6c.2 Heeft er een ontgraving plaatsgevonden t.b.v. het aanbrengen van de afdeklaag? ☐ ja ☐ nee

6c.3 De hoeveelheid verontreinigde grond die is ontgraven is _____ m³

6c.4 Is de ontgraving aangevuld voor het aanbrengen van de afdeklaag? ☐ ja ☐ nee

6c.5 De opbouw en kwaliteit van de aanvullaag is

Grondsoort/ materiaal ¹	Kwaliteitsklasse ²	Kenmerk milieu- hygiënische verklaring ³	Herkomst	Oppervlakte	Dikte
				m ²	m
				m ²	m

¹ Bijvoorbeeld Zand, Zavel, Klei, Teelaarde,

² Keuze uit: <AW2000, Wonen, Industrie, <Lokale Maximale Waarde (LMW)

³ Kenmerk van partijkeuring, erkende kwaliteitsverklaring of fabrikant-eigenverklaring (bewijsmiddel toevoegen als bijlage)

Het aangevoerde zand is gebruikt om over een groter oppervlakte een parkeerplaats te creëren. Hierdoor is meer zand aangevoerd dan er grond is ontgraven.

Evaluatie Immobiel

BUS sanering
Infrastructuur en Milieu

	Materiaal	Kenmerk milieuhygiënische verklaring ¹	Oppervlakte	Dikte
6c.6 Uit welk materiaal bestaat de afdeklaag?	Asfalt		m ²	m
> Geef met een overzichtstekening duidelijk aan waar en in welke dikte de afdeklaag en eventuele aanvullaag is aangebracht. Illustreer dit zonodig met een dwarsprofiel.	Asfaltbeton		m ²	m
	Beton		m ²	m
	Stelconplaten		m ²	m
	Klinkers/tegels		m ²	m
	Bebouwing		m ²	m
	Ballastmateriaal minimaal 0,25m dik met geotextiel		m ²	m
	Splitbed minimaal 0,25m dik met geotextiel		m ²	m
	Anders, namelijk:			

¹ Kenmerk van partijkeuring, erkende kwaliteitsverklaring of fabrikant-eigenverklaring (bewijsmiddel toevoegen als bijlage)

6d Ontgraven dunne stedelijke ophooglaag en aanbrengen aanvullaag

6d.1 De oppervlakte die is ontgraven is | m²

6d.2 De ontgravingsdiepte ten opzichte van maaiveld is | m (max 0,5 m)

6d.3 Voldoet de bodem op de ontgravingsdiepte aan de terugsaneerwaarde van lager dan 0,5 maal de I-waarde? ☐ ja ☐ nee

	Bodem/wand/ boring	Monsternummer	Te saneren stof	Aangetoond gehalte eindsituatie (mg/kg.ds)	Terugsaneerwaarde (mg/kg.ds)
6d.4 De kwaliteit van de bodem op ontgravingsdiepte blijkt uit put- en wandmonsters, kwaliteit in onderstaande tabel invullen:					
> Geef op een kaart duidelijk aan waar en tot welke diepte is ontgraven. Illustreer dit zonodig middels een dwarsprofiel. > Alle monsterpunten op kaart aangeven en volledige analysecertificaten inclusief toetsingsresultaten meezenden					

6d.5 De opbouw en kwaliteit van de aanvullaag is

Grondsoort/ materiaal ¹	Kwaliteitsklasse ²	Kenmerk milieuhygiënische verklaring ³	Herkomst	Oppervlakte	Dikte
				m ²	m
				m ²	m

¹ Bijvoorbeeld Zand, Zavel, Klei, Teelaarde, etc

² Keuze uit: <AW2000, Wonen, Industrie, <Lokale Maximale Waarde (LMW)

³ Kenmerk van partijkeuring, erkende kwaliteitsverklaring of fabrikant-eigenverklaring

7

Grondafvoer en grondverwerking

	Afvalstroomnummer ¹ /meldingsnummer Bbk ² Kwaliteitsklasse ³	Omvang	Bestemming
7.1 In geval van afvoer van grond of overige materialen vul de tabel in	0808120EA040	Niet toepasbaar	m ³ 52 ton Boskalis Environmental
		m ³	ton
> Voeg een overzicht van afgevoerde vrachten toe als bijlage. Afzonderlijke transportbonnen hoeven niet meegezonden te worden, maar moeten wel door de ondoener en acceptant bewaard worden.		m ³	ton

¹ naar een verwerker² naar een toepassingslocatie³ < AW2000, Wonen, Industrie, <lokale maximale waarde, niet toepasbaar.

	Plaats	Hoeveelheid
7.2 Als er verontreinigde grond (>1 waarde) is herschikt, waar is dat terechtgekomen?	Onder leeflaag	m ³
	Onder duurzaam aaneengesloten afdeklaag	m ³
> Geef op tekening aan waar grond herschikt is	Onder bebouwing	m ³

8

Nazorg

8.1 Is nazorg aan de orde als gevolg van de sanering?	☐ ja ☒ nee
8.2 Het betreft het instandhouden van	☐ Leeflaag
	☐ Duurzaam aaneengesloten afdeklaag
	☐ Bebouwing
	☐ Anders, namelijk

9

Bijzonderheden tijdens de sanering

Gebruik hiervoor een afzonderlijke bijlage of benut onderstaande ruimte.

10 Bijlagen

- 10.1 Bij de evaluatie dienen de volgende bijlagen (in enkelvoud) te worden gevoegd

> Indien bijgevoegd, vul aankruishokje in

Recente kadastrale kaart met daarop aangegeven de contour van de gesaneerde locatie, inclusief kadastraal uittreksel met de eigendomssituatie	☒ ja
Bemonsteringskaart (eindcontrole):	
- Putwanden	☒ ja ☐ nvt
- Putbodem	☒ ja ☐ nvt
Ontgravingstekening (en evt. dwarsprofiel) met:	
- Plaats van ontgraving	☒ ja ☐ nvt
- Plaats van herschikte grond	☐ ja ☒ nvt
- Ligging van aangebrachte leeflaag, afdeklaag of aanvullaag	☐ ja ☒ nvt
Melding wijzigingen (BUS)	☐ ja ☒ nvt
Overzicht afgevoerde vrachten verontreinigde grond of overige materialen	☒ ja ☐ nvt
Analysecertificaten grondmonsters	☒ ja ☐ nvt
Kwaliteitsverklaring aan vulgrond en/of afdeklaag	☒ ja ☐ nvt
Overig Eindmelding	☒ ja ☐ nvt

> Indien bijgevoegd, geef aan welke

11 Contactgegevens

- 11.1 Saneerder (= opdrachtgever van de sanering)

(Bedrijfs)Naam	Project I BV			
Dhr/Mw	Contactpersoon			
Dhr.	☒ 5.1.2.e			
Straat	Huisnummer	Huisletter	Toevoeging	
Science Park Eindhoven	5049			
Postcode	Plaats			
5 6 9 2 E B	Son en Breugel			
Telefoonnummer	E-mailadres			
088-355 9500	☒ 5.1.2.e @jajo.com			
(Bedrijfs)Naam				

- 11.2 Eigenaar, erfpachter (indien niet zijnde de saneerder)

> Als er meer dan één eigenaar/erfpachter betrokken is, andere eigenaar/erfpachters opgeven bij Overige betrokkenen

Dhr/Mw	Contactpersoon			
Straat	Huisnummer	Huisletter	Toevoeging	
Postcode	Plaats			
Telefoonnummer	E-mailadres			

11.3 Melder (diegene die het formulier heeft ingevuld)

(Bedrijfs)Naam

Grondslag BV

Dhr/Mw Contactpersoon

Dhr. 5.1,2,e

Straat

Nijverheidsweg

Huisnummer

7

Huisletter

Toevoeging

Postcode

3 4 7 1 G Z

Plaats

Kamerik

Telefoonnummer

5.1,2,e

E-mailadres

5.1,2,e @grondslag.nl

(Bedrijfs)Naam

Grondslag BV

Dhr/Mw Contactpersoon/projectleider

Dhr. 5.1,2,e

Straat

Nijverheidsweg

Huisnummer

7

Huisletter

Toevoeging

Postcode

3 4 7 1 G Z

Plaats

Kamerik

Telefoonnummer

5.1,2,e

E-mailadres

5.1,2,e @grondslag.nl

Dhr/Mw Naam milieukundig begeleider

Dhr. 5.1,2,e

Telefoonnummer

5.1,2,e

E-mailadres

5.1,2,e @grondslag.nl

(Bedrijfs)Naam

zie 11.4

Dhr/Mw Contactpersoon/projectleider

Straat

Huisnummer

Huisletter

Toevoeging

Postcode

Plaats

Telefoonnummer

E-mailadres

Naam milieukundig begeleider

Telefoonnummer

E-mailadres

(Bedrijfs)Naam

J. Bos en Zn. Moordrecht

Dhr/Mw Contactpersoon

Dhr. 5.1,2,e

Straat

Zuidplaspolderweg

Huisnummer

17

Huisletter

Toevoeging

Postcode

2 8 4 1 D C

Plaats

Moordrecht

Telefoonnummer

5.1,2,e

E-mailadres

5.1,2,e @bosmoordrecht.nl

11.6 Aannemer (uitvoerder sanering)

11.7a Overige betrokkenen 1

> Denk bij rol aan: aannemer, adviseur, belanghebbende, eigenaar, erfpachter, gebruiker, gemachtigde, huurder, melder, veroorzaker, opdrachtgever, voormalige eigenaar, projectontwikkelaar, uitvoerder

Rol				
(Bedrijfs)Naam				
Dhr/Mw	Contactpersoon			
Straat			Huisnummer	Huisletter
Postcode		Plaats		
Telefoonnummer		E-mailadres		

11.7b Overige betrokkenen 2

Rol				
(Bedrijfs)Naam				
Dhr/Mw	Contactpersoon			
Straat			Huisnummer	Huisletter
Postcode		Plaats		
Telefoonnummer		E-mailadres		

11.7c Overige betrokkenen 3

Rol				
(Bedrijfs)Naam				
Dhr/Mw	Contactpersoon			
Straat			Huisnummer	Huisletter
Postcode		Plaats		
Telefoonnummer		E-mailadres		

11.7d Overige betrokkenen 4

Rol				
(Bedrijfs)Naam				
Dhr/Mw	Contactpersoon			
Straat			Huisnummer	Huisletter
Postcode		Plaats		
Telefoonnummer		E-mailadres		

12 Ondertekening

Hiermee verklaart ondergetekende(n) dat voorgaande naar waarheid is ingevuld en dat de sanering is uitgevoerd conform de voorwaarden van het Besluit en de Regeling uniforme saneringen.

12.1 Ondertekening saneerder (opdrachtgever van de sanering)

> Indien evaluatieverslag wordt ingediend door gemachtigde namens saneerder, dient het evaluatieverslag tevens ondertekend te worden door de saneerder. Ook is het mogelijk een machtigingsformulier mee te zenden, waarmee de saneerder de gemachtigde machtigt voor het indienen en ondertekenen van dit formulier.

Naam (in blokletters)

5.1.2.e

Datum

Plaats

1 8

5.1.2.e

Handtekening

12.2 Milieukundig begeleider (onderdeel verificatie)

Naam (in blokletters)

5.1.2.e

D

Plaats

21012023

Kamerik

5.1.2.e


Naam (in blokletters)

12.3 Ondertekening gemachtigde (indien melding ingevuld door andere partij dan saneerder)

Datum

Plaats

Handtekening

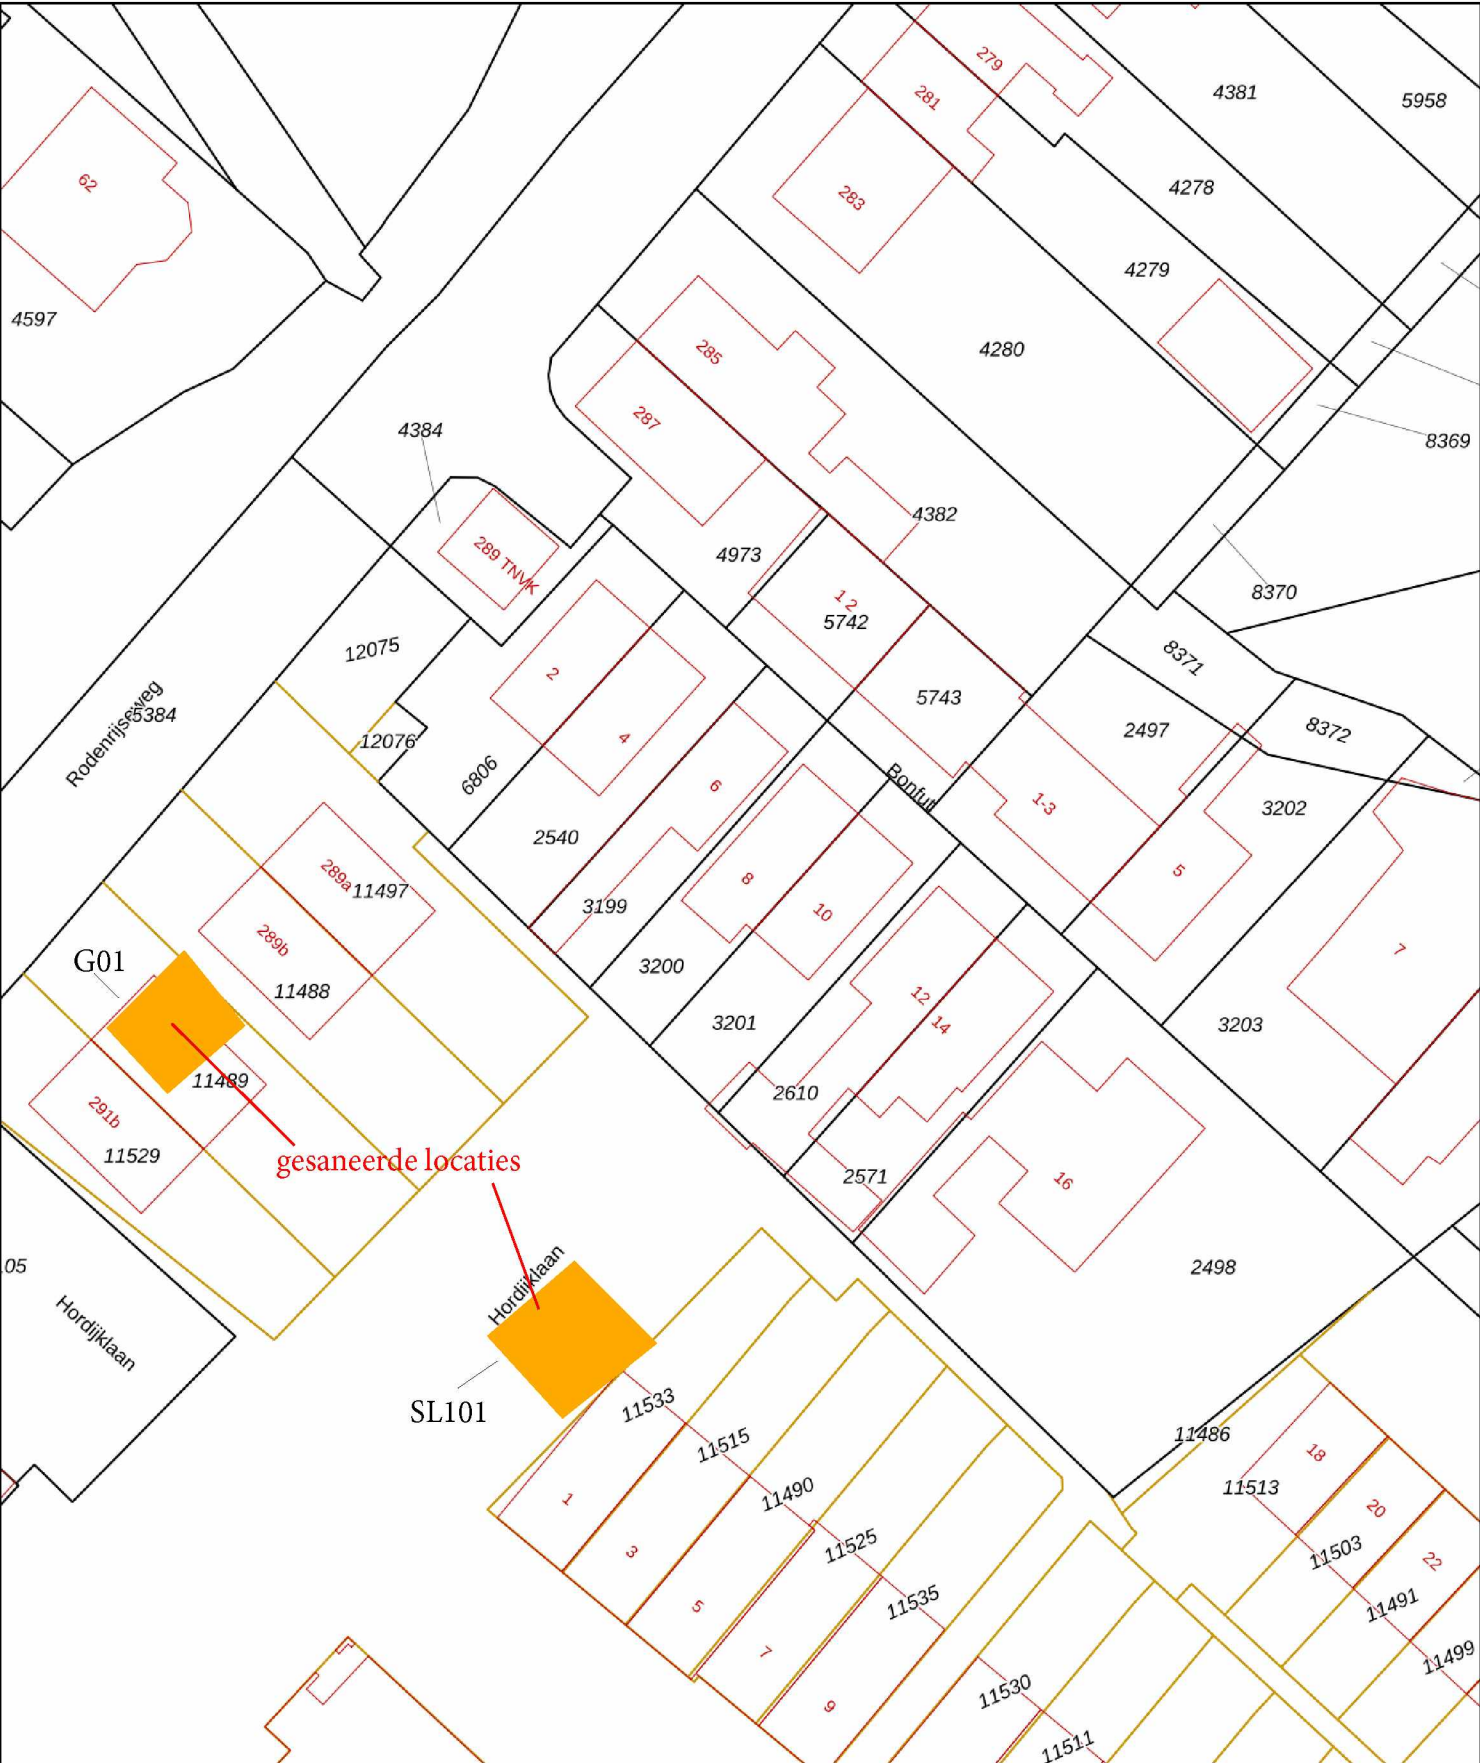

12345
25

Deze kaart is noordgericht

Perceelnummer

Huisnummer

Vastgestelde kadastrale grens

Voorlopige kadastrale grens

Administratieve kadastrale grens

Bebouwing

Schaal 1: 500

Kadastrale gemeente Berkel en Rodenrijs

Sectie B



Perceel 3200

kadaster



Aan dit uittreksel kunnen geen betrouwbare maten worden ontleend.
De Dienst voor het kadaster en de openbare registers behoudt zich de intellectuele eigendomsrechten voor, waaronder het auteursrecht en het databankenrecht.

Voor een eensluidend uittreksel, geleverd op 10 januari 2023
De bewaarder van het kadaster en de openbare registers

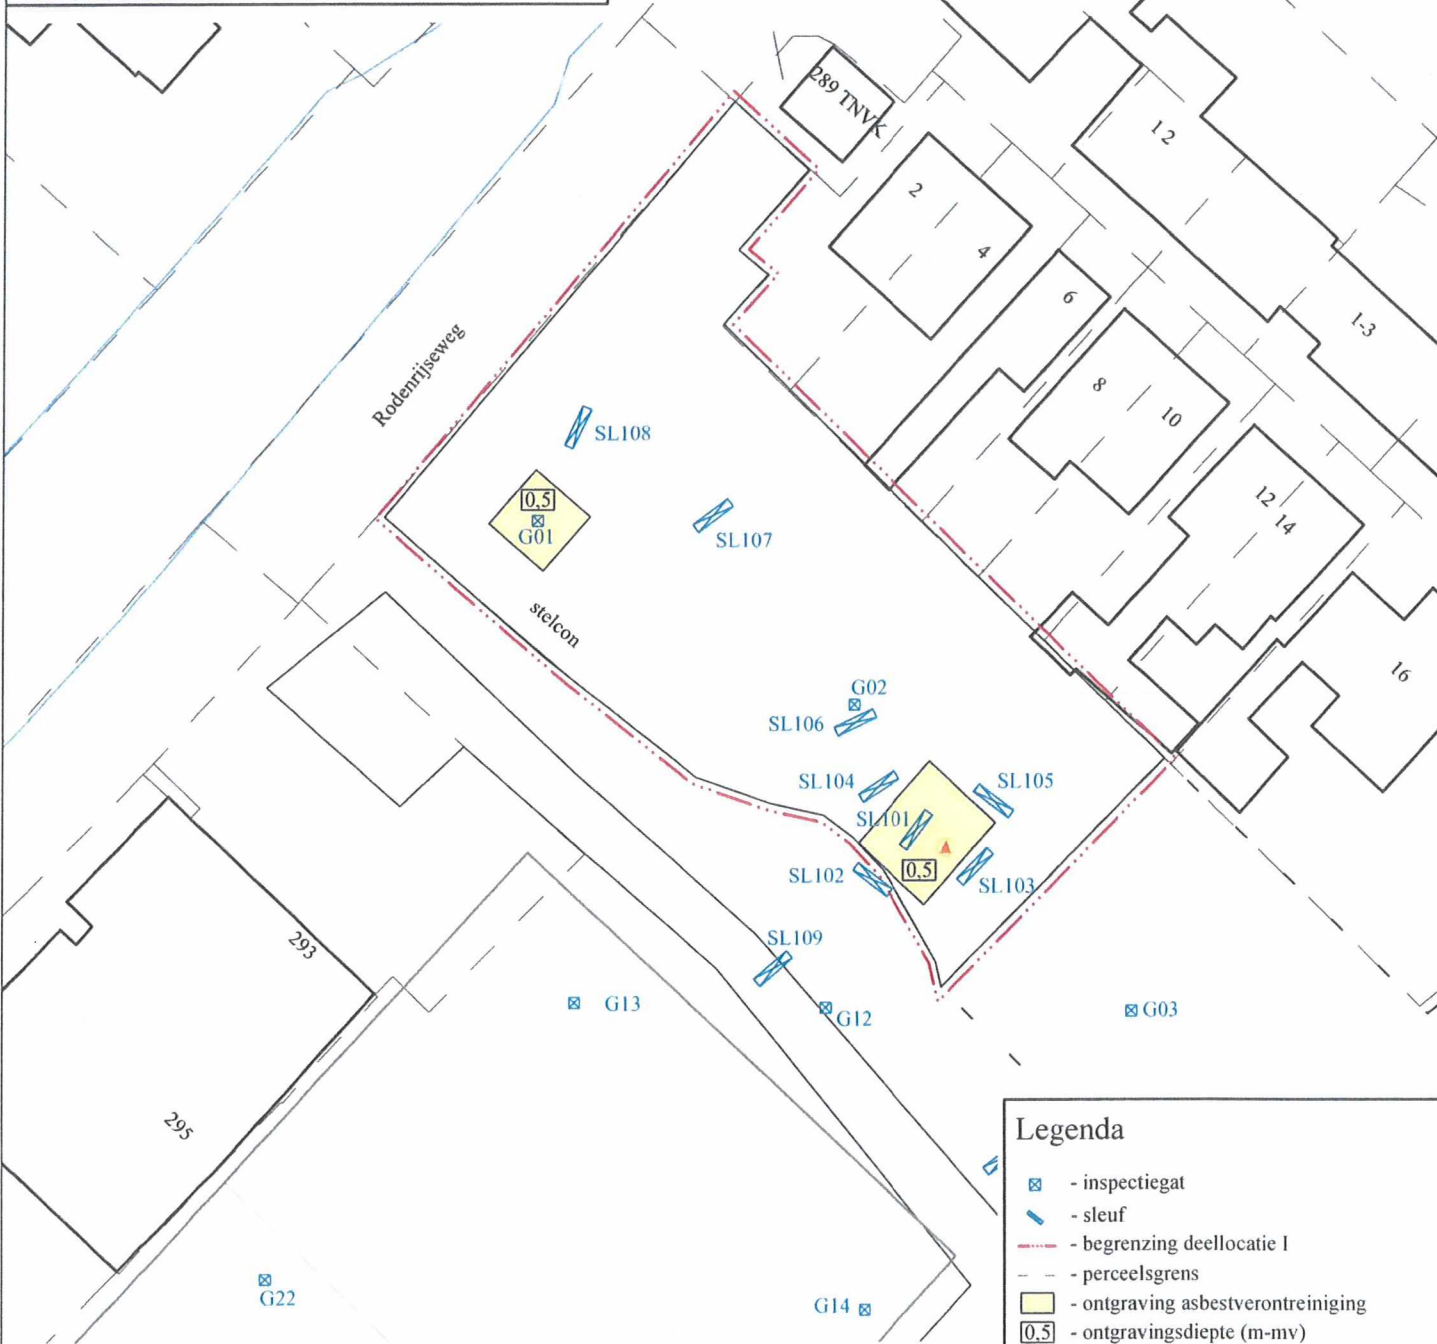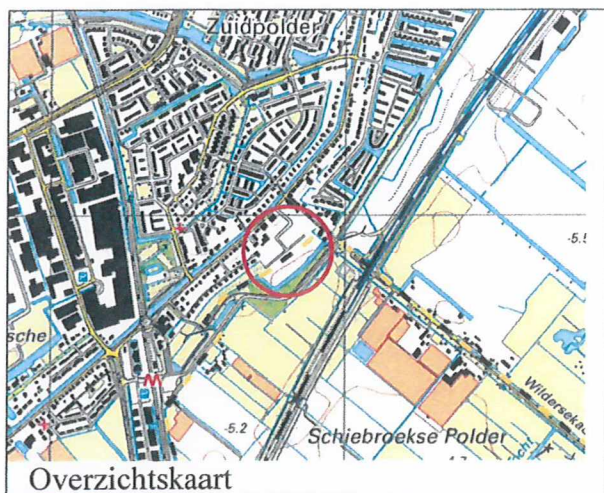

ONTGRAVINGSKAART

grondslag
bodemkwaliteitsbureau

Kamerik
Nijverheidsweg 7, 3471 GZ
Tel. 0348-402103
Fax. 0348-402703

Heerhugowaard
Galileistraat 69, 1704 SE
Tel. 072-5729457
Fax. 072-5721744

Steenwijk
Oevers 16, 8331 VC
Tel. 0521-521924
Fax. 0521-521928

Opdrachtgever: Project I BV

Project:
Rodenrijseweg 289-295 te Berkel & Rodenrijs

Project nummer: 23044, J.S.

0 5 10 15 20 m

Schaal: 1:500

Formaat: A4

Bestandsnaam: 23044tek.dwg

Getekend: 5.1.2.0

Datum : 13-05-2019



BETREFT

Berkel en Rodenrijs B 3200

UW REFERENTIE

23044

GELEVERD OP

10-01-2023 - 16:29

PRODUCTIEORDERNUMMER

S11144881483

VOLLEDIG GESIGNALEERD T/M

10-01-2023 - 14:28

VOLLEDIG BIJGEWERKT T/M

10-01-2023 - 14:28

BLAD

1 van 2

Eigendomsinformatie

ALGEMEEN

Kadastrale aanduiding [Berkel en Rodenrijs B 3200](#)

Kadastrale objectidentificatie: 015190320070000

Locatie Bonfut 8

2651 BX Berkel en Rodenrijs

BAG identificatie: [1621010000000400](#)

Locatiegegevens zijn ontleend aan de Basisregistratie Adressen en Gebouwen

Kadastrale grootte 129 m²**Grens en grootte** Vastgesteld**Coördinaten** 91808 - 444027**Omschrijving** Wonen

AANTEKENINGEN

Publiekrechtelijke beperking Er zijn geen beperkingen bekend.**Overige aantekening** Kwalitatieve verplichting**Afkomstig uit stuk** [Hyp4 81093/110](#)**Ingeschreven op** 20-04-2021 om 09:00

Stuk betreffende kwalitatieve verplichting

Is met tekening ingeschreven

RECHTEN

1 Eigendom belast met Zakelijk recht als bedoeld in artikel 5, lid 3, onder b, van de Belemmeringenwet Privaatrecht (zie 1.1) en Opstalrecht Nutsvoorzieningen op gedeelte van perceel (zie 1.2)

Soort recht Eigendom (recht van)**Afkomstig uit stukken** [Hyp4 73166/136](#)**Ingeschreven op** 14-05-2018 om 09:00[Hyp4 6578/43 Rotterdam](#)**Overig stuk** [Hyp4 81093/110](#)**Ingeschreven op** 20-04-2021 om 09:00

Vestiging zakelijk recht van opstal nutsvoorzieningen

Is met tekening ingeschreven

Naam gerechtigde 5.1.2,e**Adres** 5.1.2,e

5.1.2,e BERKEL EN RODENRIJS

Geboren 5.1.2,e**te** 5.1.2,e

Persoonsgegevens zijn ontleend aan de Basisregistratie Personen

Burgerlijke staat 5.1.2,e

1.1 Zakelijk recht als bedoeld in artikel 5, lid 3, onder b, van de Belemmeringenwet Privaatrecht

Afkomstig uit stuk [Hyp4 11624/1 Rotterdam](#) Ingeschreven op 04-07-1991

Aanvullend stuk [Hyp4 11683/39 Rotterdam](#) Ingeschreven op 21-08-1991

Is aanvulling op [Hyp4 11624/1 Rotterdam](#)

Naam gerechtigde [Energie Delfland N.V.](#)

Adres Energieweg 20
2627 AZ DELFT

Statutaire zetel DELFT

KvK-nummer [27231915](#) (Bron: Handelsregister)

Voor de meest actuele naam, zetel en adres, raadpleeg het Handelsregister

1.2 Opstalrecht Nutsvoorzieningen op gedeelte van perceel

Afkomstig uit stuk [Hyp4 81093/110](#) Ingeschreven op 20-04-2021 om 09:00

Vestiging zakelijk recht van opstal nutsvoorzieningen

Is met tekening ingeschreven

Naam gerechtigde [Dunea N.V.](#)

Adres Pln vd Verenigde Naties 11
2719 EG ZOETERMEER

Statutaire zetel ZOETERMEER

KvK-nummer [27122974](#) (Bron: Handelsregister)

Voor de meest actuele naam, zetel en adres, raadpleeg het Handelsregister

Aantekening recht Rangwisseling

Afkomstig uit stuk [Hyp4 81093/110](#) Ingeschreven op 20-04-2021 om 09:00

Rangwisseling

Is met tekening ingeschreven

Van: DCMR Milieudienst Rijnmond
Aan: 5.1.2.e
Onderwerp: Bevestiging melding Beëindiging (fase)bodemsanering
Datum: donderdag 22 december 2022 15:40:44
Bijlagen: chk boxed checked.png

Hierbij bevestigen wij de ontvangst van onderstaand formulier:

Meldingsformulieren tijdens werkzaamheden



Wijzigingen / einde einddiepte melding / eind sanering

Dit formulier ondersteunt digitale melding tijdens saneringen

Let op: heeft u begeleidende documenten bij de aanvraag, dan wordt u later in dit formulier gevraagd om dit vanwege de veiligheid via **Cryptshare** te verzenden. U wordt geleid naar een locatie buiten dit formulier. Vergeet niet weer terug te keren naar dit formulier en klik op verzenden. Pas als dit formulier verzonden is kunnen wij uw aanvraag in behandeling nemen.

Hierbij verklaar ik dat ik dit formulier naar waarheid invul



Naam

5.1.2.e

Telefoonnummer

5.1.2.e

E-Mail

5.1.2.e@grondslag.nl

Na verzending ontvangt u een bevestiging op dit mailadres. Ontvangt u geen mailbericht neem dan contact op met HandhavingBodem@dcmr.nl

Naam Saneringslocatie:

Rodenrijseweg 289-295 (deellocatie 1) te Berkel en Rodenrijs

Adres Saneringslocatie:

Rodenrijseweg 289-295 te Berkel en Rodenrijs

Uw kenmerk:

23044

DCMR zaaknummer:

9999185313

Betreft een melding:

Beëindiging (fase)bodemsanering

Einde sanering

Gegevens melding beëindiging (fase)bodemsanering

Datum beëindiging

31-05-2021

Toelichting/bijzonderheden

De ontgravingswerkzaamheden ter plaatse van de asbestverontreiniging zijn al geruime tijd gereed, maar de overige werkzaamheden in de wijk lopen nog. Tot op heden waren wij in de veronderstelling dat de locatie aangevuld zou worden, waardoor er tot op heden nog geen eindmelding was verricht. De locatie wordt niet meer aangevuld, dus melden wij de werkzaamheden nu af.

Bijlagen

Voor het toevoegen en versturen van de relevante bestanden vragen wij u om dit via de veilige omgeving van cryptshare te doen. Ga naar [deze link](#) en volg de stappen zoals aangegeven in Cryptshare.

Let op dat u als ontvanger info@dcmr.nl invult en dat u geen wachtwoord gebruikt.

Vergeet na het verzenden in Cryptshare niet terug te keren naar dit formulier en deze ook te verzenden.

Vul hier uw Tracking-ID Cryptshare in:

 Hierbij geef ik toestemming voor de verwerking van mijn persoonsgegevens conform [de privacyverklaring van DCMR](#).

Privacystatement:

Uw gegevens worden alleen gebruikt in het kader van de behandeling van uw verzoek. Uw gegevens worden niet aan derden verstrekt en alleen gebruikt in dit kader. Lees [hier](#) het volledige privacy statement van DCMR Milieudienst Rijnmond.

Verzend het formulier door op onderstaande verzendknop te drukken. Pas hierna kunnen wij uw aanvraag in behandeling nemen.

Dit bericht is gegenereerd door Formdesk.
Maak uw formulieren online op www.formdesk.nl


Aanwezigen: P B



Rocherjseweg

Stelcon

$p_2 = 11,1 \text{ kg}$

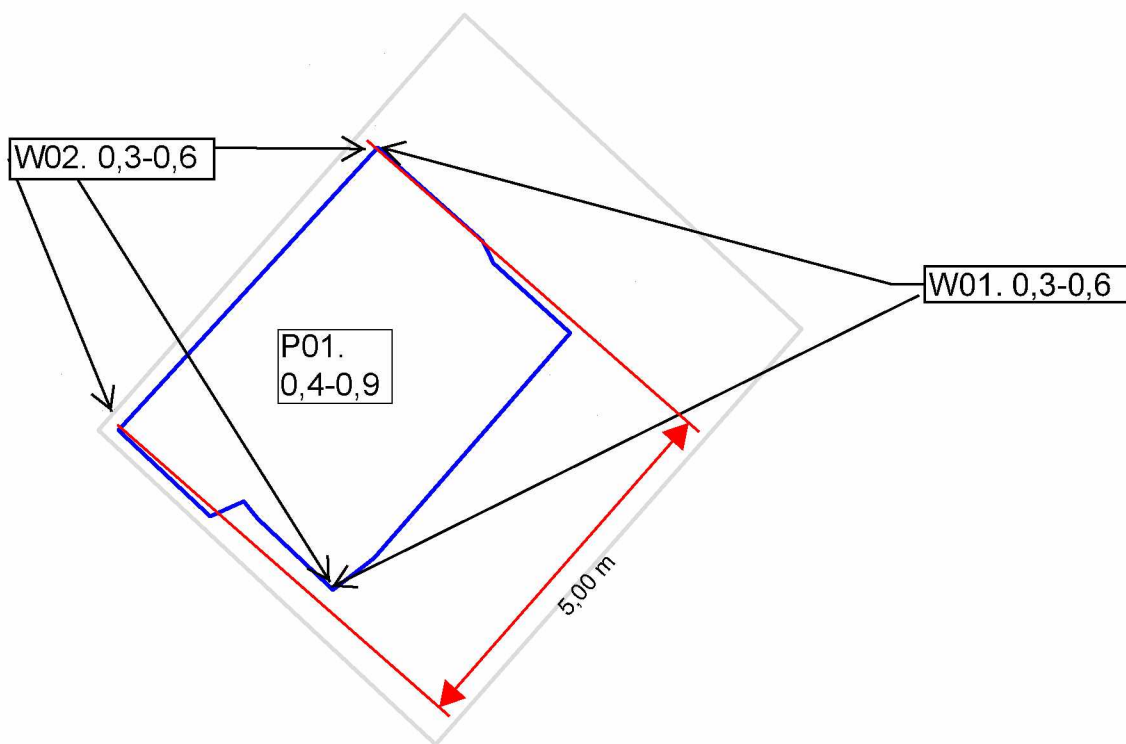

gave Securvcardadres
Tel 088-55 22 111

aantal/ verpakking	eural code	ve m
bulk	170503	D05

[illegible]

 Auteursrecht:
Stichting Vervoeradres,
Den Haag

Het vervoer geschiedt op de door Stichting Vervoeradres ter griffie van de arr.rechtbank te Amsterdam en Rotterdam gedeponeerde algemene voorwaarden voor het afvalstoffenvervoer over de weg, laatste versie.
Voor aansprakelijkheid vervoerder z.o.z.

handtekening afzender

handtokening ontloener

5.1,2,e

Grondslag Kamerik

T.a.v. de 5.1,2,e

Nijverheidsweg 7

3471 GZ KAMERIK

Uw kenmerk : 23044 Rodenrijseweg spot G01
Ons kenmerk : Project 1094748
Validatieref. : 1094748_certificaat_v1
Opdrachtverificatiecode: FAZL-VXUN-YBOF-YEOT
Bijlage(n) : 7 tabel(len) + 2 bijlage(n)

Amsterdam, 7 oktober 2020

Hierbij zend ik u de resultaten van het laboratoriumonderzoek dat op uw verzoek is uitgevoerd in de door u aangeboden monsters.

De resultaten hebben uitsluitend betrekking op de monsters, zoals die door u voor analyse ter beschikking werden gesteld.

Het onderzoek is, met uitzondering van eventueel uitbesteed onderzoek, uitgevoerd door Eurofins Omegam volgens de methoden zoals ze zijn vastgelegd in het geldende accreditatie-certificaat L086 en/of in de bundel "Analysevoorschriften Eurofins Omegam". De in dit onderzoek uitgevoerde onderzoeksmethoden van de geaccrediteerde analyses zijn in een aparte bijlage als onderdeel van dit analyse-certificaat opgenomen. De methoden zijn, voor zover mogelijk, ontleend aan de accreditatieprogramma's/schema's en NEN- EN- en/of ISO-voorschriften.

Ik wijs u erop dat het analyse-certificaat alleen in zijn geheel mag worden gereproduceerd. Ik vertrouw erop uw opdracht volledig en naar tevredenheid te hebben uitgevoerd. Heeft u naar aanleiding van deze rapportage nog vragen, dan verzoek ik u contact op te nemen met onze klantenservice.

Hoogachtend,
namens Eurofins Omegam,

5.1,2,e

5.1,2,e

Manager productie

Op dit certificaat zijn onze algemene voorwaarden van toepassing.
Dit analyse-certificaat mag niet anders dan in zijn geheel worden gereproduceerd.

Eurofins Omegam B.V.
H.J.E. Wenckbachweg 120
NL-1114 AD Amsterdam-Duivendrecht
Nederland

T +31-(0)20-597 66 80

5.1,2,e eurofins.com
www.eurofins.nl

IBAN NL 16 BNPA 0227667980
BIC BNPANL2A
BTW nr. NL8139.67.132.B01
KvK nr. 34215654

ANALYSECERTIFICAAT

Project code : 1094748
 Uw Project omschrijving : 23044 Rodenrijseweg spot G01
 Opdrachtgever : Grondslag Kamerik

Monstercode : 6470188
 Uw referentie : G01: W1 (0,2-0,7)
 Opgegeven bemonsteringsdatum : 02/10/2020

Asbestonderzoek

Initialen analist : M.M.
 Datum geanalyseerd : 06-10-2020

Analyse is uitgevoerd conform NEN 5898 (S).

Massa aangeleverde monster : 11950 g
 Droge massa aangeleverde monster : 9118 g
 Percentage droogrest : 76,3 m/m %
 Type zieving : nat

zeeffractie (mm)	massa zeeffractie (gram)	percentage zeeffractie (m/m %)	massa onderzocht (gram)	percentage onderzocht (m/m %)	aantal asbest (deeltjes)	massa asbest-houdend materiaal (mg)
<0,5 mm	8438,7	94,3	12,7	0,15	n.v.t.	n.v.t.
0,5-1 mm	12,5	0,1	1,6	12,80	0	0,0
1-2 mm	27,4	0,3	10,6	38,69	0	0,0
2-4 mm	68,1	0,8	68,1	100,00	0	0,0
4-8 mm	137,4	1,5	137,4	100,00	0	0,0
8-20 mm	265,9	3,0	265,9	100,00	0	0,0
>20 mm	0,0	0,0	0,0	100,00	0	0,0
Totaal	8950,0	100,0	496,3		0	0,0

zeeffractie (mm)	asbest totaal			serpentiin asbest			amfibool asbest		
	gehalte asbest (mg/kg ds)	ondergrens (mg/kg ds)	bovengrens (mg/kg ds)	gehalte asbest (mg/kg ds)	ondergrens (mg/kg ds)	bovengrens (mg/kg ds)	gehalte asbest (mg/kg ds)	ondergrens (mg/kg ds)	bovengrens (mg/kg ds)
<0,5 mm	-								
0,5-1 mm	0,0	0,0	0,3	0,0	0,0	0,3	0,0	0,0	0,0
1-2 mm	0,0	0,0	0,3	0,0	0,0	0,3	0,0	0,0	0,0
2-4 mm	0,0	0,0	0,0	0,0	0,0	0,0	0,0	0,0	0,0
4-8 mm	0,0	0,0	0,0	0,0	0,0	0,0	0,0	0,0	0,0
8-20 mm	0,0	0,0	0,0	0,0	0,0	0,0	0,0	0,0	0,0
>20 mm	0,0	0,0	0,0	0,0	0,0	0,0	0,0	0,0	0,0
Totaal	<0,7	0,0	0,6	<0,7	0,0	0,6	0,0	0,0	0,0

Aangetroffen type asbest : Geen
 Bijzonderheden waargenomen : Geen

Serpentiin asbest is chrysotiel.
 Amfibool asbest is amosiet, crocidoliet, actinoliet, anthophylliet en tremoliet.

De bepalingsgrens is bepaald voor de zeeffracties kleiner dan 4 mm. De totale bepalingsgrens is verkregen door de bepalingsgrenzen van de afzonderlijke zeeffracties te sommeren.
 Het materiaal is middels polarisatiemicroscopie onderzocht, de analyse is uitgevoerd conform NEN 5896.

gebondenheid	serpentiin asbest	amfibool asbest	totaal afgerond
hecht	0,0	0,0	0,0
niet hecht	0,0	0,0	0,0
totaal afgerond	0,0	0,0	

Gewogen concentratie (serpentiinasbestconcentratie vermeerderd met 10 maal de amfiboolasbestconcentratie) is: **<0,7 mg/kg ds**

De gewogen asbestconcentratie wordt berekend uit de niet-afgeronde gehalten aan serpentiin en amfibool asbest. De weergegeven resultaten zijn afgerond.

Verklaring kwalitatief onderzoek zeeffractie <0,5 mm:
 - : geen asbest waargenomen

ANALYSECERTIFICAAT

Project code : 1094748
 Uw Project omschrijving : 23044 Rodenrijseweg spot G01
 Opdrachtgever : Grondslag Kamerik

Monstercode : 6470189
 Uw referentie : W2: W2 (0,7-1,2)
 Opgegeven bemonsteringsdatum : 02/10/2020

Asbestonderzoek

Initialen analist : M.A.
 Datum geanalyseerd : 06-10-2020

Analyse is uitgevoerd conform NEN 5898 (S).

Massa aangeleverde monster : 12170 g
 Droge massa aangeleverde monster : 9091 g
 Percentage droogrest : 74,7 m/m %
 Type zeving : nat

zeeffractie (mm)	massa zeeffractie (gram)	percentage zeeffractie (m/m %)	massa onderzocht (gram)	percentage onderzocht (m/m %)	aantal asbest (deeltjes)	massa asbest-houdend materiaal (mg)
<0,5 mm	8315,2	93,2	12,8	0,15	n.v.t.	n.v.t.
0,5-1 mm	48,5	0,5	12,3	25,36	0	0,0
1-2 mm	54,4	0,6	23,5	43,20	0	0,0
2-4 mm	66,9	0,8	66,9	100,00	0	0,0
4-8 mm	179,2	2,0	179,2	100,00	0	0,0
8-20 mm	255,0	2,9	255,0	100,00	0	0,0
>20 mm	0,0	0,0	0,0	100,00	0	0,0
Totaal	8919,2	100,0	549,7		0	0,0

zeeffractie (mm)	asbest totaal			serpentiin asbest			amfibool asbest		
	gehalte asbest (mg/kg ds)	ondergrens (mg/kg ds)	bovengrens (mg/kg ds)	gehalte asbest (mg/kg ds)	ondergrens (mg/kg ds)	bovengrens (mg/kg ds)	gehalte asbest (mg/kg ds)	ondergrens (mg/kg ds)	bovengrens (mg/kg ds)
<0,5 mm	-								
0,5-1 mm	0,0	0,0	0,1	0,0	0,0	0,1	0,0	0,0	0,0
1-2 mm	0,0	0,0	0,3	0,0	0,0	0,3	0,0	0,0	0,0
2-4 mm	0,0	0,0	0,0	0,0	0,0	0,0	0,0	0,0	0,0
4-8 mm	0,0	0,0	0,0	0,0	0,0	0,0	0,0	0,0	0,0
8-20 mm	0,0	0,0	0,0	0,0	0,0	0,0	0,0	0,0	0,0
>20 mm	0,0	0,0	0,0	0,0	0,0	0,0	0,0	0,0	0,0
Totaal	<0,5	0,0	0,4	<0,5	0,0	0,4	0,0	0,0	0,0

Aangetroffen type asbest : Geen
 Bijzonderheden waargenomen : Geen

Serpentiin asbest is chrysotiel.
 Amfibool asbest is amosiet, crocidoliet, actinoliet, anthophylliet en tremoliet.

De bepalingsgrens is bepaald voor de zeeffracties kleiner dan 4 mm. De totale bepalingsgrens is verkregen door de bepalingsgrenzen van de afzonderlijke zeeffracties te sommeren.
 Het materiaal is middels polarisatiemicroscopie onderzocht, de analyse is uitgevoerd conform NEN 5896.

gebondenheid	serpentiin asbest	amfibool asbest	totaal afgerond
hecht	0,0	0,0	0,0
niet hecht	0,0	0,0	0,0
totaal afgerond	0,0	0,0	

Gewogen concentratie (serpentiinasbestconcentratie vermeerderd met 10 maal de amfiboolasbestconcentratie) is: **<0,5 mg/kg ds**

De gewogen asbestconcentratie wordt berekend uit de niet-afgeronde gehalten aan serpentiin en amfibool asbest. De weergegeven resultaten zijn afgerond.

Verklaring kwalitatief onderzoek zeeffractie <0,5 mm:
 - : geen asbest waargenomen

ANALYSECERTIFICAAT

Project code : 1094748
 Uw Project omschrijving : 23044 Rodenrijseweg spot G01
 Opdrachtgever : Grondslag Kamerik

Monstercode : 6470190
 Uw referentie : W3: W3 (0,2-1,2)
 Opgegeven bemonsteringsdatum : 02/10/2020

Asbestonderzoek

Initialen analist : M.M.
 Datum geanalyseerd : 07-10-2020

Analyse is uitgevoerd conform NEN 5898 (S).

Massa aangeleverde monster : 12420 g
 Droge massa aangeleverde monster : 10420 g
 Percentage droogrest : 83,9 m/m %
 Type zeving : nat

zeeffractie (mm)	massa zeeffractie (gram)	percentage zeeffractie (m/m %)	massa onderzocht (gram)	percentage onderzocht (m/m %)	aantal asbest (deeltjes)	massa asbest-houdend materiaal (mg)
<0,5 mm	9184,7	89,6	12,7	0,14	n.v.t.	n.v.t.
0,5-1 mm	94,8	0,9	16,4	17,30	0	0,0
1-2 mm	254,6	2,5	78,9	30,99	0	0,0
2-4 mm	238,0	2,3	238,0	100,00	0	0,0
4-8 mm	234,3	2,3	234,3	100,00	0	0,0
8-20 mm	246,2	2,4	246,2	100,00	0	0,0
>20 mm	0,0	0,0	0,0	100,00	0	0,0
Totaal	10252,6	100,0	826,5		0	0,0

zeeffractie (mm)	asbest totaal			serpentiin asbest			amfibool asbest		
	gehalte asbest (mg/kg ds)	ondergrens (mg/kg ds)	bovengrens (mg/kg ds)	gehalte asbest (mg/kg ds)	ondergrens (mg/kg ds)	bovengrens (mg/kg ds)	gehalte asbest (mg/kg ds)	ondergrens (mg/kg ds)	bovengrens (mg/kg ds)
<0,5 mm	-								
0,5-1 mm	0,0	0,0	0,3	0,0	0,0	0,2	0,0	0,0	0,2
1-2 mm	0,0	0,0	0,8	0,0	0,0	0,4	0,0	0,0	0,4
2-4 mm	0,0	0,0	0,0	0,0	0,0	0,0	0,0	0,0	0,0
4-8 mm	0,0	0,0	0,0	0,0	0,0	0,0	0,0	0,0	0,0
8-20 mm	0,0	0,0	0,0	0,0	0,0	0,0	0,0	0,0	0,0
>20 mm	0,0	0,0	0,0	0,0	0,0	0,0	0,0	0,0	0,0
Totaal	<0,6	0,0	1,2	<0,6	0,0	0,6	0,0	0,0	0,6

Aangetroffen type asbest : Geen
 Bijzonderheden waargenomen : Geen

Serpentiin asbest is chrysotiel.
 Amfibool asbest is amosiet, crocidoliet, actinoliet, anthophylliet en tremoliet.

De bepalingsgrens is bepaald voor de zeeffracties kleiner dan 4 mm. De totale bepalingsgrens is verkregen door de bepalingsgrenzen van de afzonderlijke zeeffracties te sommeren.
 Het materiaal is middels polarisatiemicroscopie onderzocht, de analyse is uitgevoerd conform NEN 5896.

gebondenheid	serpentiin asbest	amfibool asbest	totaal afgerond
hecht	0,0	0,0	0,0
niet hecht	0,0	0,0	0,0
totaal afgerond	0,0	0,0	

Gewogen concentratie (serpentiinasbestconcentratie vermeerderd met 10 maal de amfiboolasbestconcentratie) is: **<0,6 mg/kg ds**

De gewogen asbestconcentratie wordt berekend uit de niet-afgeronde gehalten aan serpentiin en amfibool asbest. De weergegeven resultaten zijn afgerond.

Verklaring kwalitatief onderzoek zeeffractie <0,5 mm:
 - : geen asbest waargenomen

ANALYSECERTIFICAAT

Project code : 1094748
 Uw Project omschrijving : 23044 Rodenrijseweg spot G01
 Opdrachtgever : Grondslag Kamerik

Monstercode : 6470191
 Uw referentie : P1: P1 (0,8-1,0)
 Opgegeven bemonsteringsdatum : 02/10/2020

Asbestonderzoek

Initialen analist : A.S.
 Datum geanalyseerd : 06-10-2020

Analyse is uitgevoerd conform NEN 5898 (S).

Massa aangeleverde monster : 12270 g
 Droge massa aangeleverde monster : 8589 g
 Percentage droogrest : 70,0 m/m %
 Type zeving : nat

zeeffractie (mm)	massa zeeffractie (gram)	percentage zeeffractie (m/m %)	massa onderzocht (gram)	percentage onderzocht (m/m %)	aantal asbest (deeltjes)	massa asbest-houdend materiaal (mg)
<0,5 mm	7777,6	92,1	13,1	0,17	n.v.t.	n.v.t.
0,5-1 mm	104,6	1,2	25,5	24,38	0	0,0
1-2 mm	174,6	2,1	41,9	24,00	0	0,0
2-4 mm	124,4	1,5	124,4	100,00	0	0,0
4-8 mm	134,4	1,6	134,4	100,00	0	0,0
8-20 mm	117,9	1,4	117,9	100,00	0	0,0
>20 mm	8,5	0,1	8,5	100,00	0	0,0
Totaal	8442,0	100,0	465,7		0	0,0

zeeffractie (mm)	asbest totaal			serpentiin asbest			amfibool asbest		
	gehalte asbest (mg/kg ds)	ondergrens (mg/kg ds)	bovengrens (mg/kg ds)	gehalte asbest (mg/kg ds)	ondergrens (mg/kg ds)	bovengrens (mg/kg ds)	gehalte asbest (mg/kg ds)	ondergrens (mg/kg ds)	bovengrens (mg/kg ds)
<0,5 mm	-								
0,5-1 mm	0,0	0,0	0,1	0,0	0,0	0,1	0,0	0,0	0,0
1-2 mm	0,0	0,0	0,7	0,0	0,0	0,7	0,0	0,0	0,0
2-4 mm	0,0	0,0	0,0	0,0	0,0	0,0	0,0	0,0	0,0
4-8 mm	0,0	0,0	0,0	0,0	0,0	0,0	0,0	0,0	0,0
8-20 mm	0,0	0,0	0,0	0,0	0,0	0,0	0,0	0,0	0,0
>20 mm	0,0	0,0	0,0	0,0	0,0	0,0	0,0	0,0	0,0
Totaal	<0,9	0,0	0,8	<0,9	0,0	0,8	0,0	0,0	0,0

Aangetroffen type asbest : Geen
 Bijzonderheden waargenomen : Geen

Serpentiin asbest is chrysotiel.
 Amfibool asbest is amosiet, crocidoliet, actinoliet, anthophylliet en tremoliet.

De bepalingsgrens is bepaald voor de zeeffracties kleiner dan 4 mm. De totale bepalingsgrens is verkregen door de bepalingsgrenzen van de afzonderlijke zeeffracties te sommeren.
 Het materiaal is middels polarisatiemicroscopie onderzocht, de analyse is uitgevoerd conform NEN 5896.

gebondenheid	serpentiin asbest	amfibool asbest	totaal afgerond
hecht	0,0	0,0	0,0
niet hecht	0,0	0,0	0,0
totaal afgerond	0,0	0,0	

Gewogen concentratie (serpentiinasbestconcentratie vermeerderd met 10 maal de amfiboolasbestconcentratie) is: **<0,9 mg/kg ds**

De gewogen asbestconcentratie wordt berekend uit de niet-afgeronde gehalten aan serpentiin en amfibool asbest. De weergegeven resultaten zijn afgerond.

Verklaring kwalitatief onderzoek zeeffractie <0,5 mm:
 - : geen asbest waargenomen

ANALYSECERTIFICAAT

Project code : 1094748
 Uw Project omschrijving : 23044 Rodenrijseweg spot G01
 Opdrachtgever : Grondslag Kamerik

Monstercode : 6470192
 Uw referentie : P2: P2 (1,3-1,5)
 Opgegeven bemonsteringsdatum : 02/10/2020

Asbestonderzoek

Initialen analist : M.M.
 Datum geanalyseerd : 06-10-2020

Analyse is uitgevoerd conform NEN 5898 (S).

Massa aangeleverde monster : 10900 g
 Droge massa aangeleverde monster : 8153 g
 Percentage droogrest : 74,8 m/m %
 Type zeving : nat

zeeffractie (mm)	massa zeeffractie (gram)	percentage zeeffractie (m/m %)	massa onderzocht (gram)	percentage onderzocht (m/m %)	aantal asbest (deeltjes)	massa asbest-houdend materiaal (mg)
<0,5 mm	7312,7	91,5	12,7	0,17	n.v.t.	n.v.t.
0,5-1 mm	63,2	0,8	11,0	17,41	0	0,0
1-2 mm	128,3	1,6	45,9	35,78	0	0,0
2-4 mm	106,1	1,3	106,1	100,00	0	0,0
4-8 mm	185,1	2,3	185,1	100,00	2	131,6
8-20 mm	193,2	2,4	193,2	100,00	0	0,0
>20 mm	0,0	0,0	0,0	100,00	0	0,0
Totaal	7988,6	100,0	554,0		2	131,6

zeeffractie (mm)	asbest totaal			serpentijs asbest			amfibool asbest		
	gehalte asbest (mg/kg ds)	ondergrens (mg/kg ds)	bovengrens (mg/kg ds)	gehalte asbest (mg/kg ds)	ondergrens (mg/kg ds)	bovengrens (mg/kg ds)	gehalte asbest (mg/kg ds)	ondergrens (mg/kg ds)	bovengrens (mg/kg ds)
<0,5 mm	-								
0,5-1 mm	0,0	0,0	0,0	0,0	0,0	0,0	0,0	0,0	0,0
1-2 mm	0,0	0,0	0,0	0,0	0,0	0,0	0,0	0,0	0,0
2-4 mm	0,0	0,0	0,0	0,0	0,0	0,0	0,0	0,0	0,0
4-8 mm	2,1	1,6	2,5	2,1	1,6	2,5	0,0	0,0	0,0
8-20 mm	0,0	0,0	0,0	0,0	0,0	0,0	0,0	0,0	0,0
>20 mm	0,0	0,0	0,0	0,0	0,0	0,0	0,0	0,0	0,0
Totaal	2,1	1,6	2,5	2,1	1,6	2,5	0,0	0,0	0,0

Aangetroffen type asbest : Serpentijs
 Bijzonderheden waargenomen : Geen

Serpentijs asbest is chrysotiel.
 Amfibool asbest is amosiet, crocidoliet, actinoliet, anthophylliet en tremoliet.

De bepalingsgrens is bepaald voor de zeeffracties kleiner dan 4 mm. De totale bepalingsgrens is verkregen door de bepalingsgrenzen van de afzonderlijke zeeffracties te sommeren.
 Het materiaal is middels polarisatiemicroscopie onderzocht, de analyse is uitgevoerd conform NEN 5896.

gebondenheid	serpentijs asbest	amfibool asbest	totaal afgerond
hecht	2,1	0,0	2,1
niet hecht	0,0	0,0	0,0
totaal afgerond	2,1	0,0	

Gewogen concentratie (serpentijsasbestconcentratie vermeerderd met 10 maal de amfiboolasbestconcentratie) is: **2,1 mg/kg ds**

De gewogen asbestconcentratie wordt berekend uit de niet-afgeronde gehalten aan serpentijs en amfibool asbest. De weergegeven resultaten zijn afgerond.

Verklaring kwalitatief onderzoek zeeffractie <0,5 mm:
 - : geen asbest waargenomen

ANALYSECERTIFICAAT

Project code : 1094748
Uw Project omschrijving : 23044 Rodenrijseweg spot G01
Opdrachtgever : Grondslag Kamerik

Monstercode : 6470192
Uw referentie : P2: P2 (1,3-1,5)
Opgegeven bemonsteringsdatum : 02/10/2020

Asbestonderzoek - productidentificatie

zeef fractie (mm)	materiaal	gebondenheid	asbestsoort	percentage (m/m %)
4-8 mm	cement, vlakke plaat	hecht	chrysotiel	10-15

ANALYSECERTIFICAAT

Project code : 1094748
 Uw Project omschrijving : 23044 Rodenrijseweg spot G01
 Opdrachtgever : Grondslag Kamerik

Opmerkingen m.b.t. analyses

Opmerking(en) algemeen

De volgende informatie is indien van toepassing verstrekt door de opdrachtgever:
 Project omschrijving, Monsterreferentie(s), Opgegeven bemonsteringsdatum, Matrix, Monsterdiepte, Potnr (Barcode), Veldgegevens, Veldwaarnemingen en Bemonsteringsdata. De opgegeven bemonsteringsdatum kan van invloed zijn op de geldigheid van de resultaten.

Asbest

Individuele monsters van dit project zijn als asbest verdacht gekwalificeerd. De analysedeelmonsters zijn met beschermende maatregelen in het laboratorium in behandeling genomen.

Opmerking bij project: - Eurofins Omegam heeft het asbestonderzoek in dit/deze monster(s) uitgevoerd volgens de NEN 5898, en zoals beschreven in een aparte bijlage als onderdeel van dit analysecertificaat. Voor de analyseresultaten van het asbestonderzoek geldt dat Eurofins Omegam de analyse heeft uitgevoerd in de monsters die de opdrachtgever, zoals deze staan vermeld in de koptekst van dit analysecertificaat, zelf heeft genomen of laten nemen en aan Eurofins Omegam heeft aangeboden. Eurofins Omegam draagt geen verantwoordelijkheid inzake de herkomst en representativiteit alsmede de veiligheid tijdens de monsterneming.

Uw referentie : G01: W1 (0,2-0,7)
 Monstercode : 6470188

Opmerking bij het monster: - De aangeboden monsterhoeveelheid voldoet niet aan de eis conform NEN 5898.
 - De aangeboden monsterhoeveelheid voldoet niet aan de eis conform NEN 5898.

Uw referentie : W2: W2 (0,7-1,2)
 Monstercode : 6470189

Opmerking bij het monster: - De aangeboden monsterhoeveelheid voldoet niet aan de eis conform NEN 5898.
 - De aangeboden monsterhoeveelheid voldoet niet aan de eis conform NEN 5898.

Uw referentie : P1: P1 (0,8-1,0)
 Monstercode : 6470191

Opmerking bij het monster: - De aangeboden monsterhoeveelheid voldoet niet aan de eis conform NEN 5898.
 - De aangeboden monsterhoeveelheid voldoet niet aan de eis conform NEN 5898.

Uw referentie : P2: P2 (1,3-1,5)
 Monstercode : 6470192

Opmerking bij het monster: - De aangeboden monsterhoeveelheid voldoet niet aan de eis conform NEN 5898.
 - De aangeboden monsterhoeveelheid voldoet niet aan de eis conform NEN 5898.

ANALYSECERTIFICAAT

Project code : 1094748
Uw Project omschrijving : 23044 Rodenrijseweg spot G01
Opdrachtgever : Grondslag Kamerik

Barcodeschema's

Monstercode	Uw referentie	uw monsterref.	uw diepte	uw barcode
6470188	G01: W1 (0,2-0,7)	G01: W1 (0,2-0,7)		1608772MG
6470189	W2: W2 (0,7-1,2)	W2: W2 (0,7-1,2)		1608773MG
6470190	W3: W3 (0,2-1,2)	W3: W3 (0,2-1,2)		1608776MG
6470191	P1: P1 (0,8-1,0)	P1: P1 (0,8-1,0)		1608774MG
6470192	P2: P2 (1,3-1,5)	P2: P2 (1,3-1,5)		1608775MG

ANALYSECERTIFICAAT

Project code : 1094748
Uw Project omschrijving : 23044 Rodenrijseweg spot G01
Opdrachtgever : Grondslag Kamerik

Analysemethoden in Grond (AS3000)

AS3000

In dit analysecertificaat zijn de met 'S' gemerkte analyses uitgevoerd volgens de analysemethoden beschreven in het "Accreditatieschema Laboratoriumanalyses voor grond-, waterbodem- en grondwateronderzoek (AS SIKB 3000)". Het laboratoriumonderzoek is uitgevoerd volgens de onderstaande analysemethoden. Deze analyses zijn vastgelegd in het geldende accreditatie-certificaat met bijbehorende verrichtingenlijst L086 van Eurofins Omegam BV.

Asbestonderzoek : Conform AS3070 prestatieblad 1 en NEN 5898

Grondslag Kamerik

T.a.v. de 5.1,2,e

Nijverheidsweg 7

3471 GZ KAMERIK

Uw kenmerk : Project 23044 Rodenrijseweg 289-295
Ons kenmerk : Project 1091290
Validatieref. : 1091290_certificaat_v1
Opdrachtverificatiecode: MDML-QWDD-AYED-RSNZ
Bijlage(n) : 5 tabel(len) + 2 bijlage(n)

Amsterdam, 28 september 2020

Hierbij zend ik u de resultaten van het laboratoriumonderzoek dat op uw verzoek is uitgevoerd in de door u aangeboden monsters.

De resultaten hebben uitsluitend betrekking op de monsters, zoals die door u voor analyse ter beschikking werden gesteld.

Het onderzoek is, met uitzondering van eventueel uitbesteed onderzoek, uitgevoerd door Eurofins Omegam volgens de methoden zoals ze zijn vastgelegd in het geldende accreditatie-certificaat L086 en/of in de bundel "Analysevoorschriften Eurofins Omegam". De in dit onderzoek uitgevoerde onderzoeksmethoden van de geaccrediteerde analyses zijn in een aparte bijlage als onderdeel van dit analyse-certificaat opgenomen. De methoden zijn, voor zover mogelijk, ontleend aan de accreditatieprogramma's/schema's en NEN- EN- en/of ISO-voorschriften.

Ik wijs u erop dat het analyse-certificaat alleen in zijn geheel mag worden gereproduceerd. Ik vertrouw erop uw opdracht volledig en naar tevredenheid te hebben uitgevoerd. Heeft u naar aanleiding van deze rapportage nog vragen, dan verzoek ik u contact op te nemen met onze klantenservice.

Hoogachtend,
namens Eurofins Omegam.

5.1,2,e

5.1,2,e

Manager productie

Op dit certificaat zijn onze algemene voorwaarden van toepassing.
Dit analyse-certificaat mag niet anders dan in zijn geheel worden gereproduceerd.

Eurofins Omegam B.V.
H.J.E. Wenckbachweg 120
NL-1114 AD Amsterdam-Duivendrecht
Nederland

T +31-(0)20-597 66 80

5.1,2,e eurofins.com
www.eurofins.nl

IBAN NL 16 BNPA 0227667980
BIC BNPANL2A
BTW nr. NL8139.67.132.B01
KvK nr. 34215654

ANALYSECERTIFICAAT

Project code : 1091290
 Uw Project omschrijving : Project 23044 Rodenrijseweg 289-295
 Opdrachtgever : Grondslag Kamerik

Monstercode : 6460854
 Uw referentie : Spot SL101: P01
 Opgegeven bemonsteringsdatum : 24/09/2020

Asbestonderzoek

Initialen analist : R.L.
 Datum geanalyseerd : 27-09-2020

Analyse is uitgevoerd conform NEN 5898 (S).

Massa aangeleverde monster : 14150 g
 Droge massa aangeleverde monster : 10782 g
 Percentage droogrest : 76,2 m/m %
 Type zieving : nat

zeeffractie (mm)	massa zeeffractie (gram)	percentage zeeffractie (m/m %)	massa onderzocht (gram)	percentage onderzocht (m/m %)	aantal asbest (deeltjes)	massa asbest-houdend materiaal (mg)
<0,5 mm	10292,6	97,1	12,6	0,12	n.v.t.	n.v.t.
0,5-1 mm	70,7	0,7	20,6	29,14	0	0,0
1-2 mm	74,4	0,7	34,6	46,51	0	0,0
2-4 mm	58,8	0,6	58,8	100,00	0	0,0
4-8 mm	58,8	0,6	58,8	100,00	0	0,0
8-20 mm	44,1	0,4	44,1	100,00	0	0,0
>20 mm	0,0	0,0	0,0	100,00	0	0,0
Totaal	10599,4	100,0	229,5		0	0,0

zeeffractie (mm)	asbest totaal			serpentiin asbest			amfibool asbest		
	gehalte asbest (mg/kg ds)	ondergrens (mg/kg ds)	bovengrens (mg/kg ds)	gehalte asbest (mg/kg ds)	ondergrens (mg/kg ds)	bovengrens (mg/kg ds)	gehalte asbest (mg/kg ds)	ondergrens (mg/kg ds)	bovengrens (mg/kg ds)
<0,5 mm	-								
0,5-1 mm	0,0	0,0	0,2	0,0	0,0	0,1	0,0	0,0	0,1
1-2 mm	0,0	0,0	0,4	0,0	0,0	0,2	0,0	0,0	0,2
2-4 mm	0,0	0,0	0,0	0,0	0,0	0,0	0,0	0,0	0,0
4-8 mm	0,0	0,0	0,0	0,0	0,0	0,0	0,0	0,0	0,0
8-20 mm	0,0	0,0	0,0	0,0	0,0	0,0	0,0	0,0	0,0
>20 mm	0,0	0,0	0,0	0,0	0,0	0,0	0,0	0,0	0,0
Totaal	<0,3	0,0	0,6	<0,3	0,0	0,3	0,0	0,0	0,3

Aangetroffen type asbest : Geen
 Bijzonderheden waargenomen : Geen

Serpentiin asbest is chrysotiel.
 Amfibool asbest is amosiet, crocidoliet, actinoliet, anthophylliet en tremoliet.

De bepalingsgrens is bepaald voor de zeeffracties kleiner dan 4 mm. De totale bepalingsgrens is verkregen door de bepalingsgrenzen van de afzonderlijke zeeffracties te sommeren.
 Het materiaal is middels polarisatiemicroscopie onderzocht, de analyse is uitgevoerd conform NEN 5896.

gebondenheid	serpentiin asbest	amfibool asbest	totaal afgerond
hecht	0,0	0,0	0,0
niet hecht	0,0	0,0	0,0
totaal afgerond	0,0	0,0	

Gewogen concentratie (serpentiinasbestconcentratie vermeerderd met 10 maal de amfiboolasbestconcentratie) is: **<0,3 mg/kg ds**

De gewogen asbestconcentratie wordt berekend uit de niet-afgeronde gehalten aan serpentiin en amfibool asbest. De weergegeven resultaten zijn afgerond.

Verklaring kwalitatief onderzoek zeeffractie <0,5 mm:
 - : geen asbest waargenomen

ANALYSECERTIFICAAT

Project code : 1091290
 Uw Project omschrijving : Project 23044 Rodenrijseweg 289-295
 Opdrachtgever : Grondslag Kamerik

Monstercode : 6460855
 Uw referentie : Spot SL101: W01
 Opgegeven bemonsteringsdatum : 24/09/2020

Asbestonderzoek

Initialen analist : J.T.M.D.S
 Datum geanalyseerd : 28-09-2020

Analyse is uitgevoerd conform NEN 5898 (S).

Massa aangeleverde monster : 15140 g
 Droge massa aangeleverde monster : 10810 g
 Percentage droogrest : 71,4 m/m %
 Type zeving : nat

zeeffractie (mm)	massa zeeffractie (gram)	percentage zeeffractie (m/m %)	massa onderzocht (gram)	percentage onderzocht (m/m %)	aantal asbest (deeltjes)	massa asbest-houdend materiaal (mg)
<0,5 mm	8423,9	79,5	12,9	0,15	n.v.t.	n.v.t.
0,5-1 mm	305,3	2,9	83,8	27,45	0	0,0
1-2 mm	442,2	4,2	215,9	48,82	0	0,0
2-4 mm	432,8	4,1	432,8	100,00	0	0,0
4-8 mm	638,9	6,0	638,9	100,00	0	0,0
8-20 mm	352,7	3,3	352,7	100,00	0	0,0
>20 mm	0,0	0,0	0,0	100,00	0	0,0
Totaal	10595,8	100,0	1737,0		0	0,0

zeeffractie (mm)	asbest totaal			serpentiin asbest			amfibool asbest		
	gehalte asbest (mg/kg ds)	ondergrens (mg/kg ds)	bovengrens (mg/kg ds)	gehalte asbest (mg/kg ds)	ondergrens (mg/kg ds)	bovengrens (mg/kg ds)	gehalte asbest (mg/kg ds)	ondergrens (mg/kg ds)	bovengrens (mg/kg ds)
<0,5 mm	-								
0,5-1 mm	0,0	0,0	0,2	0,0	0,0	0,1	0,0	0,0	0,1
1-2 mm	0,0	0,0	0,4	0,0	0,0	0,2	0,0	0,0	0,2
2-4 mm	0,0	0,0	0,0	0,0	0,0	0,0	0,0	0,0	0,0
4-8 mm	0,0	0,0	0,0	0,0	0,0	0,0	0,0	0,0	0,0
8-20 mm	0,0	0,0	0,0	0,0	0,0	0,0	0,0	0,0	0,0
>20 mm	0,0	0,0	0,0	0,0	0,0	0,0	0,0	0,0	0,0
Totaal	<0,3	0,0	0,6	<0,3	0,0	0,3	0,0	0,0	0,3

Aangetroffen type asbest : Geen
 Bijzonderheden waargenomen : Geen

Serpentiin asbest is chrysotiel.
 Amfibool asbest is amosiet, crocidoliet, actinoliet, anthophylliet en tremoliet.

De bepalingsgrens is bepaald voor de zeeffracties kleiner dan 4 mm. De totale bepalingsgrens is verkregen door de bepalingsgrenzen van de afzonderlijke zeeffracties te sommeren.

Het materiaal is middels polarisatiemicroscopie onderzocht, de analyse is uitgevoerd conform NEN 5896.

gebondenheid	serpentiin asbest	amfibool asbest	totaal afgerond
hecht	0,0	0,0	0,0
niet hecht	0,0	0,0	0,0
totaal afgerond	0,0	0,0	

Gewogen concentratie (serpentiinasbestconcentratie vermeerderd met 10 maal de amfiboolasbestconcentratie) is: **<0,3 mg/kg ds**

De gewogen asbestconcentratie wordt berekend uit de niet-afgeronde gehalten aan serpentiin en amfibool asbest. De weergegeven resultaten zijn afgerond.

Verklaring kwalitatief onderzoek zeeffractie <0,5 mm:
 - : geen asbest waargenomen

ANALYSECERTIFICAAT

Project code : 1091290
 Uw Project omschrijving : Project 23044 Rodenrijseweg 289-295
 Opdrachtgever : Grondslag Kamerik

Monstercode : 6460856
 Uw referentie : Spot SL101: W02
 Opgegeven bemonsteringsdatum : 24/09/2020

Asbestonderzoek

Initialen analist : J.T.M.D.S
 Datum geanalyseerd : 28-09-2020

Analyse is uitgevoerd conform NEN 5898 (S).

Massa aangeleverde monster : 15450 g
 Droge massa aangeleverde monster : 12190 g
 Percentage droogrest : 78,9 m/m %
 Type zeving : nat

zeeffractie (mm)	massa zeeffractie (gram)	percentage zeeffractie (m/m %)	massa onderzocht (gram)	percentage onderzocht (m/m %)	aantal asbest (deeltjes)	massa asbest-houdend materiaal (mg)
<0,5 mm	10589,9	88,5	12,9	0,12	n.v.t.	n.v.t.
0,5-1 mm	215,7	1,8	62,9	29,16	0	0,0
1-2 mm	124,2	1,0	34,1	27,46	0	0,0
2-4 mm	209,8	1,8	209,8	100,00	1	9,6
4-8 mm	410,2	3,4	410,2	100,00	2	86,8
8-20 mm	407,5	3,4	407,5	100,00	1	605,7
>20 mm	11,8	0,1	11,8	100,00	0	0,0
Totaal	11969,1	100,0	1149,2		4	702,1

zeeffractie (mm)	asbest totaal			serpentiin asbest			amfibool asbest		
	gehalte asbest (mg/kg ds)	ondergrens (mg/kg ds)	bovengrens (mg/kg ds)	gehalte asbest (mg/kg ds)	ondergrens (mg/kg ds)	bovengrens (mg/kg ds)	gehalte asbest (mg/kg ds)	ondergrens (mg/kg ds)	bovengrens (mg/kg ds)
<0,5 mm	-								
0,5-1 mm	0,0	0,0	0,0	0,0	0,0	0,0	0,0	0,0	0,0
1-2 mm	0,0	0,0	0,0	0,0	0,0	0,0	0,0	0,0	0,0
2-4 mm	0,1	0,1	0,1	0,1	0,1	0,1	0,0	0,0	0,0
4-8 mm	0,9	0,7	1,1	0,9	0,7	1,1	0,0	0,0	0,0
8-20 mm	6,3	5,1	7,6	6,3	5,1	7,6	0,0	0,0	0,0
>20 mm	0,0	0,0	0,0	0,0	0,0	0,0	0,0	0,0	0,0
Totaal	7,3	5,9	8,8	7,3	5,9	8,8	0,0	0,0	0,0

Aangetroffen type asbest : Serpentiin
 Bijzonderheden waargenomen : Geen

Serpentiin asbest is chrysotiel.
 Amfibool asbest is amosiet, crocidoliet, actinoliet, anthophylliet en tremoliet.

De bepalingsgrens is bepaald voor de zeeffracties kleiner dan 4 mm. De totale bepalingsgrens is verkregen door de bepalingsgrenzen van de afzonderlijke zeeffracties te sommeren.
 Het materiaal is middels polarisatiemicroscopie onderzocht, de analyse is uitgevoerd conform NEN 5896.

gebondenheid	serpentiin asbest	amfibool asbest	totaal afgerond
hecht	7,3	0,0	7,3
niet hecht	0,0	0,0	0,0
totaal afgerond	7,3	0,0	

Gewogen concentratie (serpentiinasbestconcentratie vermeerderd met 10 maal de amfiboolasbestconcentratie) is: **7,3 mg/kg ds**

De gewogen asbestconcentratie wordt berekend uit de niet-afgeronde gehalten aan serpentiin en amfibool asbest. De weergegeven resultaten zijn afgerond.

Verklaring kwalitatief onderzoek zeeffractie <0,5 mm:
 - : geen asbest waargenomen

ANALYSECERTIFICAAT

Project code : 1091290
Uw Project omschrijving : Project 23044 Rodenrijseweg 289-295
Opdrachtgever : Grondslag Kamerik

Monstercode : 6460856
Uw referentie : Spot SL101: W02
Opgegeven bemonsteringsdatum : 24/09/2020

Asbestonderzoek - productidentificatie

zeef fractie (mm)	materiaal	gebondenheid	asbestsoort	percentage (m/m %)
2-4 mm	cement, vlakke plaat	hecht	chrysotiel	10-15
4-8 mm	cement, vlakke plaat	hecht	chrysotiel	10-15
8-20 mm	cement, vlakke plaat	hecht	chrysotiel	10-15

ANALYSECERTIFICAAT

Project code : 1091290
Uw Project omschrijving : Project 23044 Rodenrijseweg 289-295
Opdrachtgever : Grondslag Kamerik

Opmerkingen m.b.t. analyses

Opmerking(en) algemeen

De volgende informatie is indien van toepassing verstrekt door de opdrachtgever:

Project omschrijving, Monsterreferentie(s), Opgegeven bemonsteringsdatum, Matrix, Monsterdiepte, Potnr (Barcode), Veldgegevens, Veldwaarnemingen en Bemonsteringsdata. De opgegeven bemonsteringsdatum kan van invloed zijn op de geldigheid van de resultaten.

Asbest

Individuele monsters van dit project zijn als asbest verdacht gekwalificeerd. De analysedeelmonsters zijn met beschermende maatregelen in het laboratorium in behandeling genomen.

Opmerking bij project: - Eurofins Omegam heeft het asbestonderzoek in dit/deze monster(s) uitgevoerd volgens de NEN 5898, en zoals beschreven in een aparte bijlage als onderdeel van dit analysecertificaat. Voor de analyseresultaten van het asbestonderzoek geldt dat Eurofins Omegam de analyse heeft uitgevoerd in de monsters die de opdrachtgever, zoals deze staan vermeld in de koptekst van dit analysecertificaat, zelf heeft genomen of laten nemen en aan Eurofins Omegam heeft aangeboden. Eurofins Omegam draagt geen verantwoordelijkheid inzake de herkomst en representativiteit alsmede de veiligheid tijdens de monsterneming.

ANALYSECERTIFICAAT

Project code : 1091290
Uw Project omschrijving : Project 23044 Rodenrijseweg 289-295
Opdrachtgever : Grondslag Kamerik

Barcodeschema's

Monstercode	Uw referentie	uw monsterref.	uw diepte	uw barcode
6460854	Spot SL101: P01	Spot SL101: P01		1608767MG
6460855	Spot SL101: W01	Spot SL101: W01		1516751MG
6460856	Spot SL101: W02	Spot SL101: W02		1608768MG

ANALYSECERTIFICAAT

Project code : 1091290
Uw Project omschrijving : Project 23044 Rodenrijseweg 289-295
Opdrachtgever : Grondslag Kamerik

Analysemethoden in Grond (AS3000)

AS3000

In dit analysecertificaat zijn de met 'S' gemerkte analyses uitgevoerd volgens de analysemethoden beschreven in het "Accreditatieschema Laboratoriumanalyses voor grond-, waterbodem- en grondwateronderzoek (AS SIKB 3000)". Het laboratoriumonderzoek is uitgevoerd volgens de onderstaande analysemethoden. Deze analyses zijn vastgelegd in het geldende accreditatie-certificaat met bijbehorende verrichtingenlijst L086 van Eurofins Omegam BV.

Asbestonderzoek : Conform AS3070 prestatieblad 1 en NEN 5898

Zuidplaspolderweg 17
2841 DC MOORDRECHT
Tel. 0182-372298
Loswal Gouda:
Sluisdijk, 2809 NA GOUDA
Tel. 0182-512346



J. BOS en ZN
MOORDRECHT
grond- weg en waterbouw
zand, grind, grond en wegenbouwmaterialen
transport en overslag



www.bosmoordrecht.nl
loswal@bosmoordrecht.nl
IBAN: NL41 ABNA 0472 4049 54
BIC: ABNANL2A
BTW nr. NL001952.900.B01
K.v.K. te Rotterdam 29006412

LEVERINGSBON

Klant - : fa. J.Bos en Zn.
Moordrecht
Werk : VK-2006 Bouwrijck maken Hordijk locatie.
Berkel en Roderijs Wildersekade
Product : Rijloon 8 x 6 Knijper / afzetauto

Kenteken : BX-HJ-57
Vervoerder: Oskam Verhuur- en Grondverzet I
Datum : 10-12-2020
Tijd : 17:38:25
Bonnr. : 323997

Aantal : 1,5 UUR

Opmerking : 15 m3 zand uitgeknepen op locatie.

i.v.m. de feestdagen zijn wij vanaf
25 december 2020 t/m 3 januari 2021 gesloten.
4 januari 2021 zijn wij weer open.

Handtekening voor ontvangst:

LET OP: 24 december geopend tot 13:00uur!!

OPHOOG-, VLOEREN-, METSEL-, VERSCHRALINGS-, BREKER- EN DRAINEERZAND - FLUGSAND - BIMS - H.O.SLAKKEN - LAVA - MENGGRANULAAT - GRIND - GROND - CEMENT
Op al onze transacties zijn toepasselijk de algemene koop- en verkoopvoorwaarden, laatste editie, van de Nederlandse Vereniging van Leveranciers van Bouwgrondstoffen (N.V.L.B.), waarvan op verzoek kosteloos een exemplaar wordt verstrekt.
Goederen blijven ons eigendom tot betaling ervoor ontvangen is. Reclames binnen 8 dagen. Betalingen binnen 30 dagen.

Zuidplaspolderweg 17
2841 DC MOORDRECHT
Tel. 0182-372298

Loswal Gouda:

Sluisdijk, 2809 NA GOUDA
Tel. 0182-512346



**J. BOS en ZN
MOORDRECHT**
grond- weg en waterbouw
zand, grind, grond en wegenbouwmaterialen
transport en overslag



www.bosmoordrecht.nl
loswal@bosmoordrecht.nl
IBAN: NL41 ABNA 0472 4049 54
BIC: ABNANL2A
BTW nr. NL001952.900.B01
K.v.K. te Rotterdam 29006412

LEVERINGSBON

Klant : fa. J.Bos en Zn.
Moordrecht
Werk : VK-2006 Bouwrijik maken Hordijk locatie.
Berkel en Roderijs Wildersekade
Product : Aanvulzand
NL BSB ZW-016/3 Niveau 4 AW 2000
Aantal : 25 M3

Kenteken : 41-BDN-8
Vervoerder: Bos Transport en Overslag BV
Datum : 11-1-2021
Tijd : 06:30:07
Bonn. : 325511

Opmerking :

Ma t/m Vr geopend van 6:30 tot 17:00uur
Januari + Februari zaterdags gesloten

Handtekening voor ontvangst:

OPHOOG-, VLOEREN-, METSEL-, VERSCHRALINGS-, BREKER- EN DRAINEERZAND - FLUGSAND - BIMS - H.O.SLAKKEN - LAVA - MENGGRANULAAT - GRIND - GROND - CEMENT
Op al onze transacties zijn toepasselijk de algemene koop- en verkoopvoorwaarden, laatste editie, van de Nederlandse Vereniging van Leveranciers van Bouwgrondstoffen (N.V.L.B.), waarvan op verzoek kosteloos een exemplaar wordt verstrekt.
Goederen blijven ons eigendom tot betaling ervoor ontvangen is. Reclames binnen 8 dagen. Betalingen binnen 30 dagen.

Zuidplaspolderweg 17
2841 DC MOORDRECHT
Tel. 0182-372298
Loswal Gouda:
Sluisdijk, 2809 NA GOUDA
Tel. 0182-512346



**J. BOS en ZN
MOORDRECHT**
grond- weg en waterbouw
zand, grind, grond en wegenbouwmaterialen
transport en overslag



www.bosmoordrecht.nl
loswal@bosmoordrecht.nl
IBAN: NL41 ABNA 0472 4049 54
BIC: ABNANL2A
BTW nr. NL001952.900.B01
K.v.K. te Rotterdam 29006412

LEVERINGSBON

Klant : fa. J.Bos en Zn.
Moordrecht
Werk : VK-2006 Bouwrijck maken Hordijk locatie.
Berkel en Roderijs Wildersekade
Product : Aanvulzand
NL BSB ZW-016/3 Niveau 4 AW 2000

Kenteken : BV-ZF-69
Vervoerder: Visser Overslag & Transport B.V.
Datum : 12-1-2021
Tijd : 06:30:59
Bonn. : 325619

Aantal : 24 M3

Opmerking :

Handtekening voor ontvangst:

Ma t/m Vr geopend van 6:30 tot 17:00uur
Januari + Februari zaterdags gesloten

OPHOOG-, VLOEREN-, METSEL-, VERSCHRALINGS-, BREKER- EN DRAINEERZAND - FLUGSAND - BIMS - H.O.SLAKKEN - LAVA - MENGGRANULAAT - GRIND - GROND - CEMENT
Op al onze transacties zijn toepasselijk de algemene koop- en verkoopvoorwaarden, laatste editie, van de Nederlandse Vereniging van Leveranciers van Bouwgrondstoffen (N.V.L.B.), waarvan op verzoek kosteloos een exemplaar wordt toegezonden.
Goederen blijven ons eigendom tot betaling ervoor ontvangen is. Reclames binnen 8 dagen. Betalingen binnen 30 dagen.

2841 DC MOORDRECHT
Tel. 0182-372298
Loswal Gouda:
Sluisdijk, 2809 NA GOUDA
Tel. 0182-512346



**J. BOS en ZN
MOORDRECHT**
grond- weg en waterbouw
zand, grind, grond en wegenbouwmaterialen
transport en overslag



www.bosmoordrecht.nl
loswal@bosmoordrecht.nl
IBAN: NL41 ABNA 0472 4049 54
BIC: ABNANL2A
BTW nr. NL001952.900.B01
K.v.K. te Rotterdam 29006412

LEVERINGSBON

Klant : fa. J.Bos en Zn.
Moordrecht
Werk : VK-2006 Bouwrijik maken Hordijk locatie.
Berkel en Roderijs Wildersekade
Product : Aanvulzand
NL BSB ZW-016/3 Niveau 4 AW 2000
Aantal : 24 M3

Kenteken : BV-ZF-69
Vervoerder: Visser Overslag & Transport B.V.
Datum : 13-1-2021
Tijd : 06:30:16
Bonnr. : 325753

Opmerking :

Handtekening voor ontvangst: _____
Ma t/m Vr geopend van 6:30 tot 17:00uur
Januari + Februari zaterdags gesloten

OPHOOG-, VLOEREN-, METSEL-, VERSCHRALINGS-, BREKER- EN DRAINEERZAND - FLUGSAND - BIMS - H.O.SLAKKEN - LAVA - MENGGRANULAAT - GRIND - GROND
Op al onze transacties zijn toepasselijk de algemene koop- en verkoopvoorwaarden, laatste editie, van de Nederlandse Vereniging van Leveranciers van Bouwgrondstoffen (N.V.L.B.).
Goederen blijven ons eigendom tot betaling ervoor ontvangen is. Reclames binnen 8 dagen. Betalingen binnen 30 dagen.

Kantoor:
Zuidplaspolderweg 17
2841 DC MOORDRECHT
Tel. 0182-372298
Loswal Gouda:
Sluisdijk, 2809 NA GOUDA
Tel. 0182-512346



**J. BOS en ZN
MOORDRECHT**
grond- weg en waterbouw
zand, grind, grond en wegenbouwmaterialen
transport en overslag



www.bosmoordrecht.nl
loswal@bosmoordrecht.nl
IBAN: NL41 ABNA 0472 4049 54
BIC: ABNANL2A
BTW nr. NL001952.900.B01
K.v.K. te Rotterdam 29006412

AFHAALBON

Klant	: fa. J.Bos en Zn. Moordrecht	Kenteken	: 51-BDK-6 62-3NK-5
Werk	: VK-2006 Bouwrijik maken Hordijk locatie.	Vervoerder	: Bos Transport en Overslag BV
Product	: Aanvulzand afgehaald NL BSB ZW-016/3 Niveau 4 AW 2000	Datum	: 15-1-2021
		Tijd	: 6:30:16
		Bonnr.	: 325987
Aantal	: 17 M3		
Opmerking	:		

Ma t/m Vr geopend van 6:30 tot 17:00uur
Januari + Februari zaterdags gesloten

Handtekening voor ontvangst:

OPHOOG-, VLOEREN-, METSEL-, VERSCHRALINGS-, BREKER- EN DRAINEERZAND - FLUGSAND - BIMS - H.O.SLAKKEN - LAVA - MENGGRANULAAT - GRIND - GROND - CEMENT

Op al onze transacties zijn toepasselijk de algemene koop- en verkoopvoorwaarden, laatste editie, van de Nederlandse Vereniging van Leveranciers van Bouwgrondstoffen (N.V.L.B.), waarvan op verzoek kosteloos een exemplaar wordt verstrekt. Goederen blijven ons eigendom tot betaling ervoor ontvangen is. Reclames binnen 8 dagen. Betalingen binnen 30 dagen.

Kantoor:
Zuidplaspolderweg 17
2841 DC MOORDRECHT
Tel. 0182-372298
Loswal Gouda:
Sluisdijk, 2809 NA GOUDA
Tel. 0182-512346



J. BOS en ZN MOORDRECHT

grond- weg en waterbouw
zand, grind, grond en wegenbouwmaterialen
transport en overslag



www.bosmoordrecht.nl
loswal@bosmoordrecht.nl
IBAN: NL41 ABNA 0472 4049 54
BIC: ABNANL2A
BTW nr. NL001952.900.B01
K.v.K. te Rotterdam 29006412

LEVERINGSBON

Klant : fa. J.Bos en Zn.
Moordrecht
Werk : VK-2006 Bouwrijck maken Hordijk locatie.
Berkel en Roderijs Wildersekade
Product : Aanvulzand
NL BSB ZW-016/3 Niveau 4 AW 2000
Aantal : 50 M3
Opmerking : 2 vrachten a 25m3.

Kenteken : 08-BLL-1
Vervoerder: Bos Transport en Overslag BV
Datum : 15-1-2021
Tijd : 14:00:28
Bonnr. : 326072

Ma t/m Vr geopend van 6:30 tot 17:00uur
Januari + Februari zaterdags gesloten

Handtekening voor ontvangst:

OPHOOG-, VLOEREN-, METSEL-, VERSCHRALINGS-, BREKER- EN DRAINEERZAND - FLUGSAND - BIMS - H.O.SLAKKEN - LAVA - MENGGRANULAAT - GRIND - GROND - CEMENT

Op al onze transacties zijn toepasselijk de algemene koop- en verkoopvoorwaarden, laatste editie, van de Nederlandse Vereniging van Leveranciers van Bouwgrondstoffen (N.V.L.B.), waarvan op verzoek kosteloos een exemplaar wordt verstrekt. Goederen blijven ons eigendom tot betaling ervoor ontvangen is. Reclames binnen 8 dagen. Betalingen binnen 30 dagen.

Kantoor:
Zuidplaspolderweg 17
2841 DC MOORDRECHT
Tel. 0182-372298
Loswal Gouda:
Sluisdijk, 2809 NA GOUDA
Tel. 0182-512346



J. BOS en ZN
MOORDRECHT
grond- weg en waterbouw
zand, grind, grond en wegenbouwmaterialen
transport en overslag



www.bosmoordrecht.nl
loswal@bosmoordrecht.nl
IBAN: NL41 ABNA 0472 4049 54
BIC: ABNANL2A
BTW nr. NL001952.900.B01
K.v.K. te Rotterdam 29006412

LEVERINGSBON

Klant : fa. J.Bos en Zn.
Moordrecht
Werk : VK-2006 Bouwrijck maken Hordijk locatie.
Berkel en Roderijs Wildersekade
Product : Aanvulzand
NL BSB ZW-016/3 Niveau 4 AW 2000

Kenteken : 51-BDK-6
Vervoerder: Bos Transport en Overslag BV
Datum : 15-1-2021
Tijd : 13:26:41
Bonnr. : 326075

Aantal : 17 M3

Opmerking :

Ma t/m Vr geopend van 6:30 tot 17:00uur
Januari + Februari zaterdags gesloten

Handtekening voor ontvangst:

OPHOOG-, VLOEREN-, METSEL-, VERSCHRALINGS-, BREKER- EN DRAINEERZAND - FLUGSAND - BIMS - H.O.SLAKKEN - LAVA - MENGGRANULAAT - GRIND - GROND - CEMENT
Op al onze transacties zijn toepasselijk de algemene koop- en verkoopvoorwaarden, laatste editie, van de Nederlandse Vereniging van Leveranciers van Bouwgrondstoffen (N.V.L.B.), waarvan op verzoek kosteloos een exemplaar wordt verstrekt.
Goederen blijven ons eigendom tot betaling ervoor ontvangen is. Reclames binnen 8 dagen. Betalingen binnen 30 dagen.