



OVERZICHT

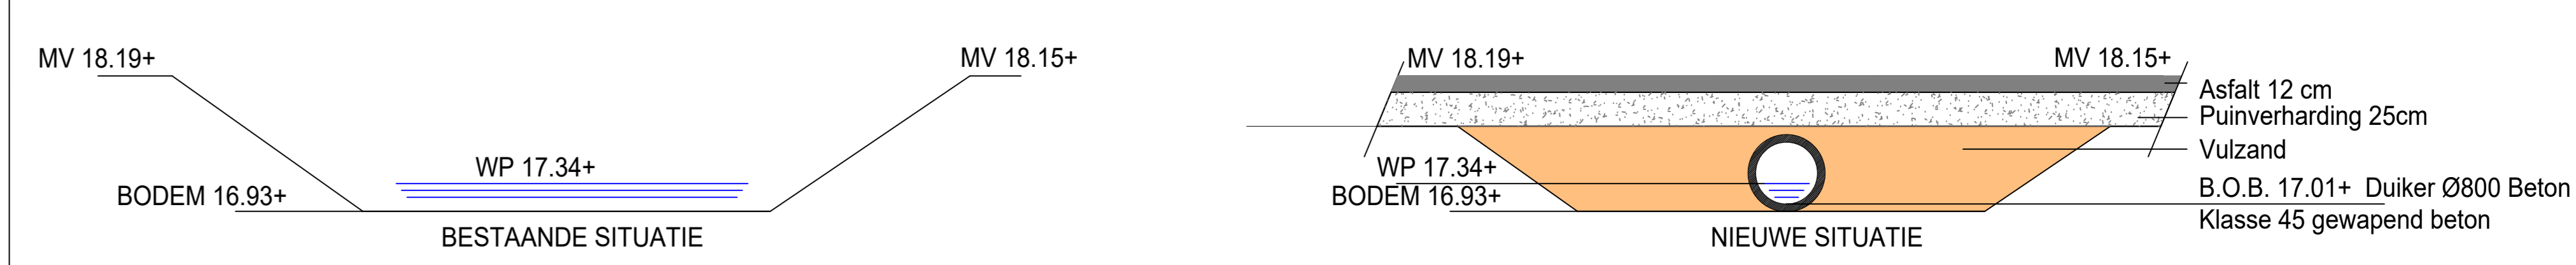

DOORSNEDE A - A

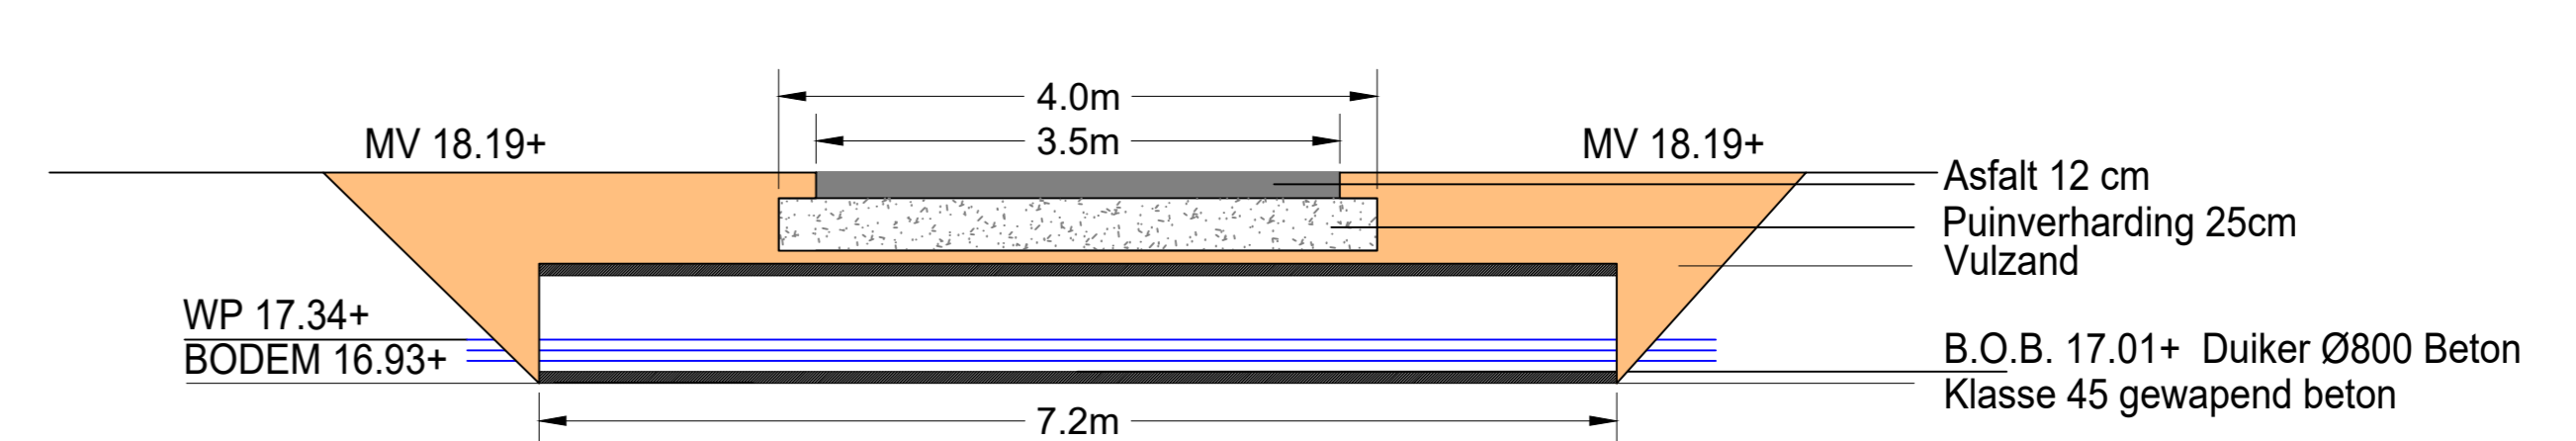

DOORSNEDE B - B

- Legenda
- Tiny House
Aantal percelen: 2
Aantal: 2
Oppervlakte: 38m²
 - Waterfodge
Aantal percelen: 4
Aantal: 15
Oppervlakte: 69m²
 - (Koois) Lodge
Aantal percelen: 5
Aantal: 5x Koois - 8x Lodge
Oppervlakte: 12x8m²
- Totaal aantal woningen: 33
Aantal kort parkeerplaatsen: 12
- Taludbekleding met Grasbetontegels
 - Asfalt
 - Puinverharding
 - Vulzand
 - Duiker Ø800 Beton Wanddikte 8 cm Klasse 45 gewapend beton

CONCEPT

Project:	Klein Vink te Arcen		
Opdrachtgever:	Roompot Projects		
Onderdeel:	Ontwerp duiker en weg/parkeerlus voor de brandweer VERGUNNINGSTEKENING		
Getekend:	Schaal:	1:50/100/250	Blad 1 van 1 Versie: A
Goedgekeurd:	Formaat:	A0	
Projectnummer:	Tekening:	01	
Datum:	09-11-2022	Fase:	

Swinkels BV
Kanaaldijk Z.W. 5c
5706 LD Helmond
tel. 0492 - 539798
www.swinkelsgrondwerken.nl
info@swinkelsgrondwerken.nl

