


DWARSDOORSNEDE LUCHTWASSER
CONFORM BWL 2008.06.V6, STAL 2
schaal 1:50



LANGSDOORSNEDE LUCHTWASSER
CONFORM BWL 2008.06.V6, STAL 2
schaal 1:50

© VAN DUN ADVIES BV

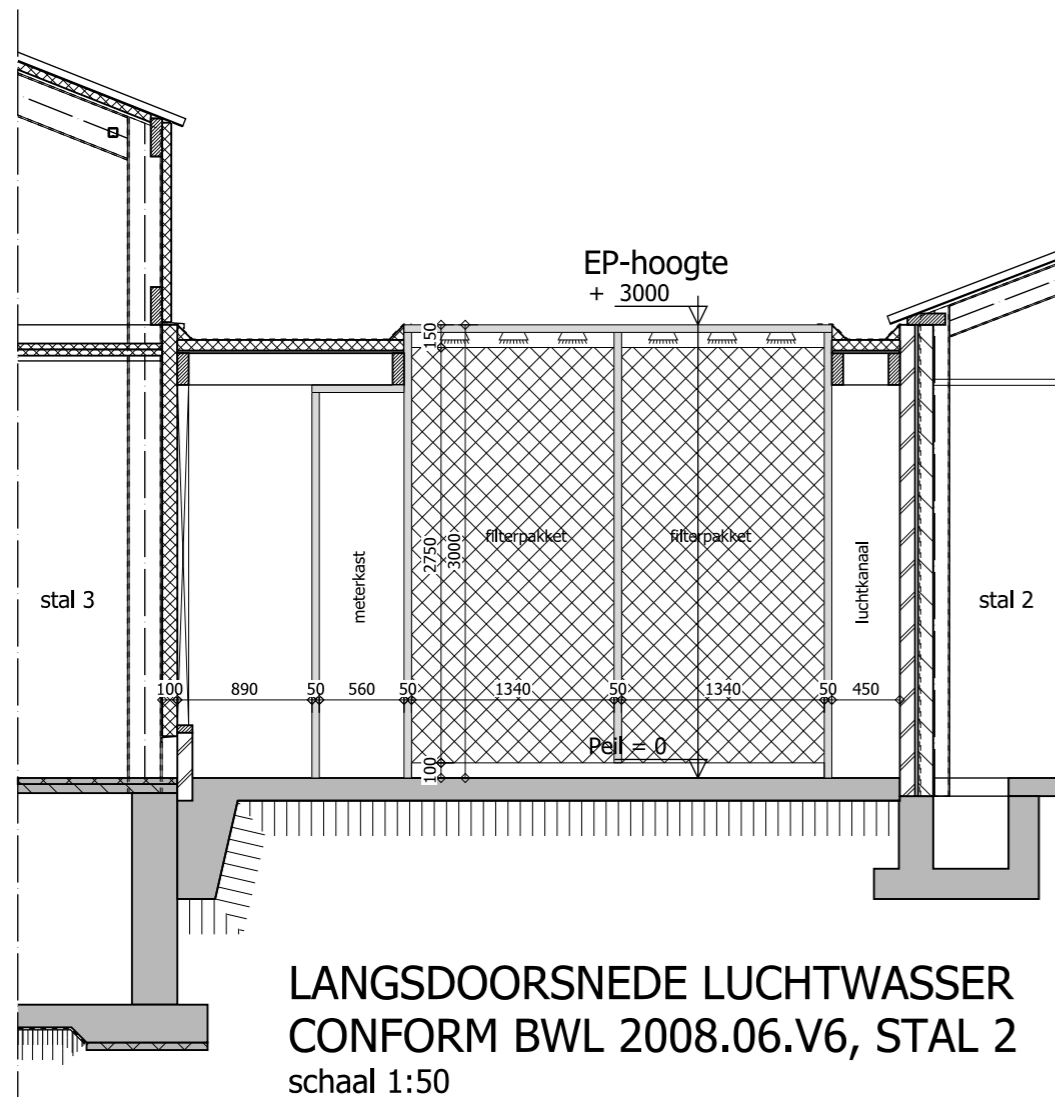

Vestiging Gilze
T. 013 5199458

Vestiging Someren
T. 0493 745015

info@vandunadvies.nl
www.vandunadvies.nl

PROJECTNUMMER
09268.014

TEKENING
Melding Activiteitenbesluit (detailblad)

ONDERWERP
Agrarisch bedrijf aan de Vrijkenbomenweg 3B te Ospel

TEKENAAR
MB
SCHAAL
1:200
BLAD
2-02

DATUM
30-11-2022
WIJZIGINGEN
1^e **10-03-2023**
2^e .
3^e .
4^e .