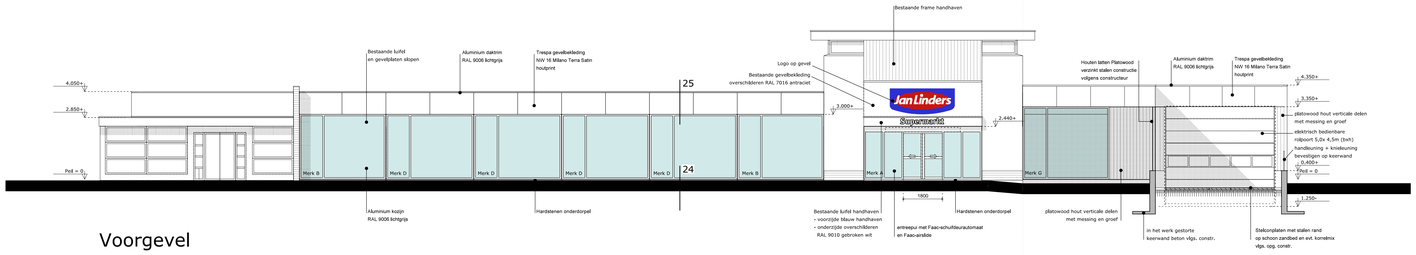

Voorgevel

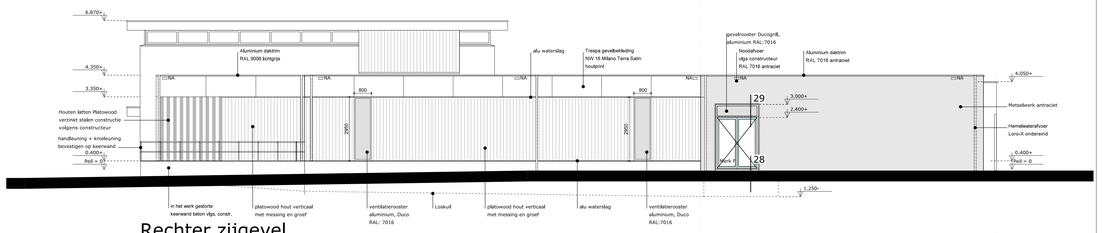

Rechter zijgevel

Achtergevel

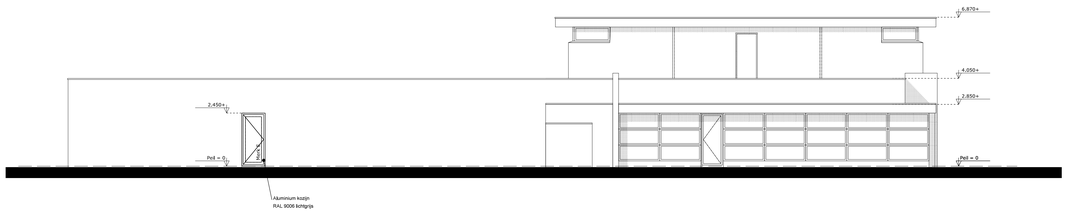

Linker zijgevel

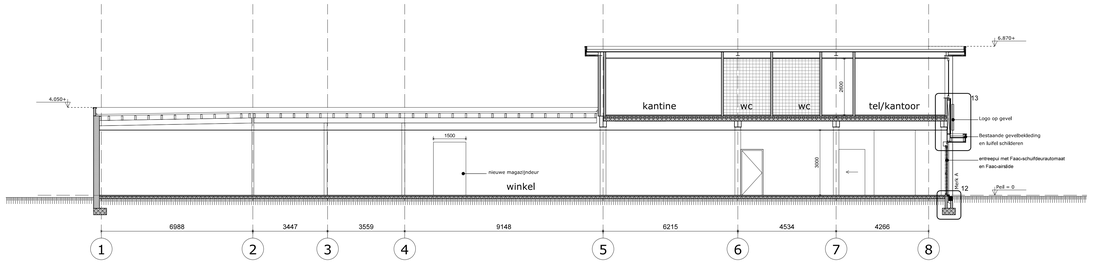

Doorsnede A-A

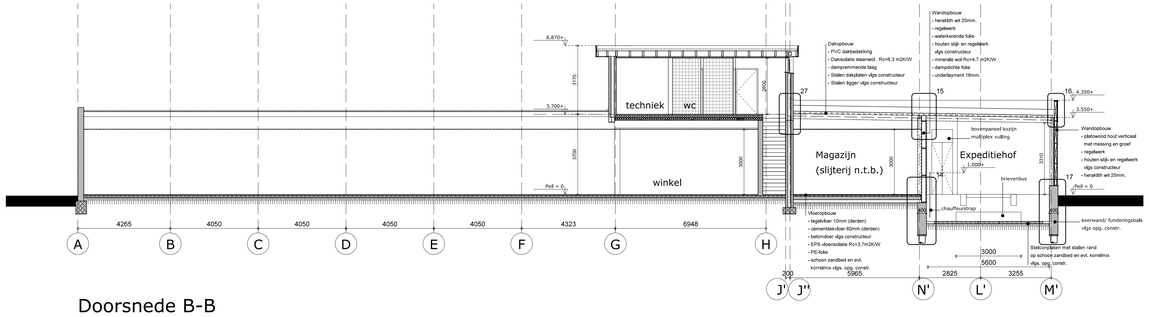

Doorsnede B-B

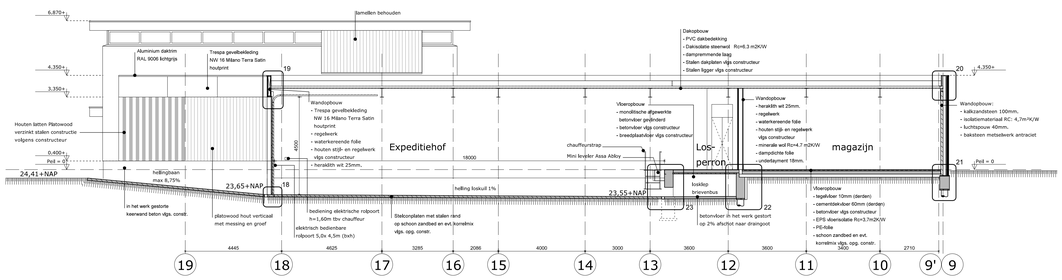

Doorsnede C-C

Renvooi-symbolen

- deurspleet ventilatie
- mk ventil. 200 cm2 onder + boven ventilatie
- zelfsluitend
- mbdbo 60 min.
- mbdbo 90 min.
- brandslanghaspel 25 meter
- draagbaar blusmiddel
- vluchtroutesaanduiding
- paniekbeslag
- stalen kolom
- hemelwaterafvoer
- standbeslag
- noodafvoer

Renvooi-materialen

- kalkzandsteen
- bestaand metselwerk
- gewapend beton
- prefab beton
- isolatiemateriaal
- metalstud binnenwand (derden)
- geisoleerde houtskelet buitenwand

Renooi bouwbesluit

minimum aantal personen volgens BB art. 1.2

-woonfunctie	n.v.t.
-overige gebruiksfunctie	n.v.t.
-winkelfunctie	n.v.t.
-kantoorfunctie	0,05m2 verblijfsgebied
-bijeenkomstfunctie	0,125m2 verblijfsgebied
-(lichte) industriefunctie	n.v.t.

b) de nieuwe commerciele ruimten is er sprake
van verbouw.

b) verbouw dient er minstens te worden voldaan aan
"rechtens verkregen niveau".

Renvooi ventilatie commercielle ruimten

ventilatie capacteit dm3/s (BB afd. 3.6 en NEN 1087)

-overige gebruiksfunctie	n.v.t.
-winkelfunctie	2,12dm3/s per persoon
-kantoorfunctie	3,44dm3/s per persoon
-bijeenkomstfunctie	2,12dm3/s per persoon
-industriefunctie	3,44dm3/s per persoon
-toilet	21dm3/s/m2
-ruimte gasmeter	1dm3/s/m2 met een minimum van 2dm3/s
-gem. verkeersruimte	0,5dm3/s/m2
-trappenhuis	1x ruimte inhoud/uur
-lift	1dm3/s/persoon
-stalling motorvoertuigen	3dm3/s/m2

Meten in het werk te controleren.

Nieuwe toestand
Gevels en doorsneden

Jan Linders

QMVH
ARCHITECTUUR

Project

Verbouwing Jan Linders
Helmondseweg 65A
te Deurne

Getekend: E. W.
Gecontroleerd: M. M.

Stalbergweg 316
5913 BW Venlo
T: 077-351 31 25
M: info@qmvh.nl

Datum	School	File
06-04-2022 --:--:----	1:100	Bestek
20-09-2022 --:--:----		
05-12-2022 --:--:----	Dossier	Blad
19-01-2023 --:--:----	1808	B03