


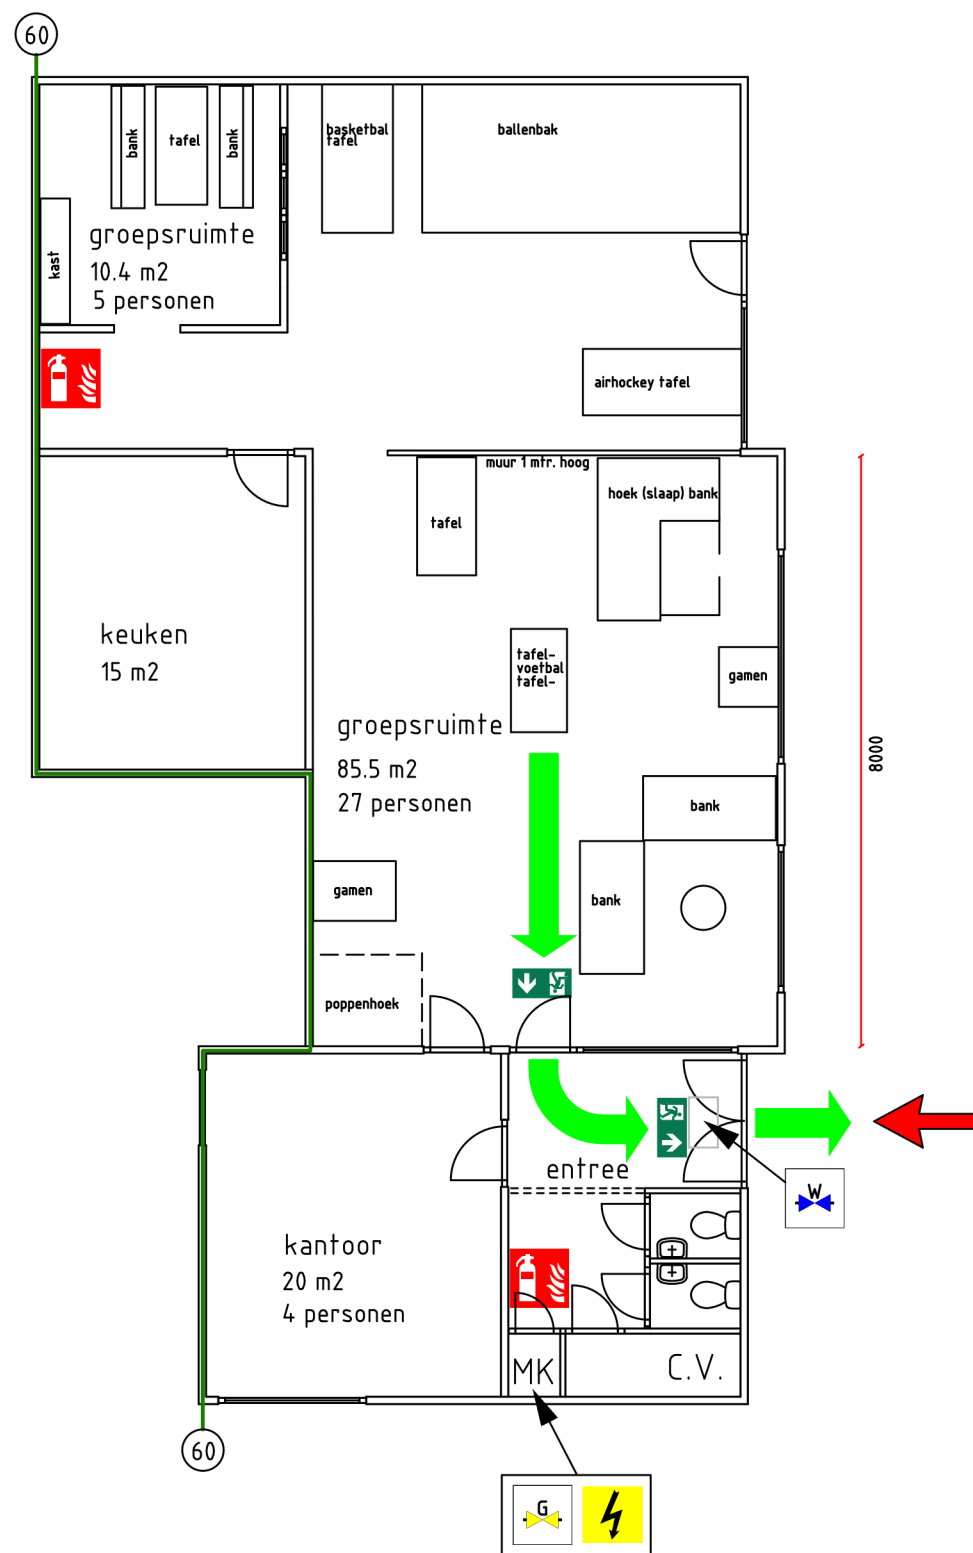

Gebruiksfunctie: (buitenschoolse opvang) bijeenkomstfunctie

Gebruiksoppervlakte: 145.9 m2

Vloerhoogte: 0.00 mtr.

Maximaal aantal tegelijkertijd aanwezige personen: 40

Renvooi:

-  brandblusser
-  afsluiter gas
-  afsluiter water
-  elektra
-  vluchtrouteaanduiding
-  brandweeringang
-  W.B.D.B.O. 60 min.



Gemeente Breda

Bijlage bij besluit
Z2023-000133-V01
24-03-2023

Ven L

getekend met

Stabicad 

Omgevingsvergunning brandveilig gebruik BS0 Flekss

Mathenestestraat 53, 4834 EA BREDA

Datum: 30-01-2023
Schale: 1:100
Get.: K.N.

Formaat:
A3



Teisterbantstraat 17
4012 EE Kerk-Avezaath
info@geenbrand.nl

0344 - 769096

Tekeningnr.:
1951-2