


# GEMEENTE TOLSTEEG

## SECTIE B

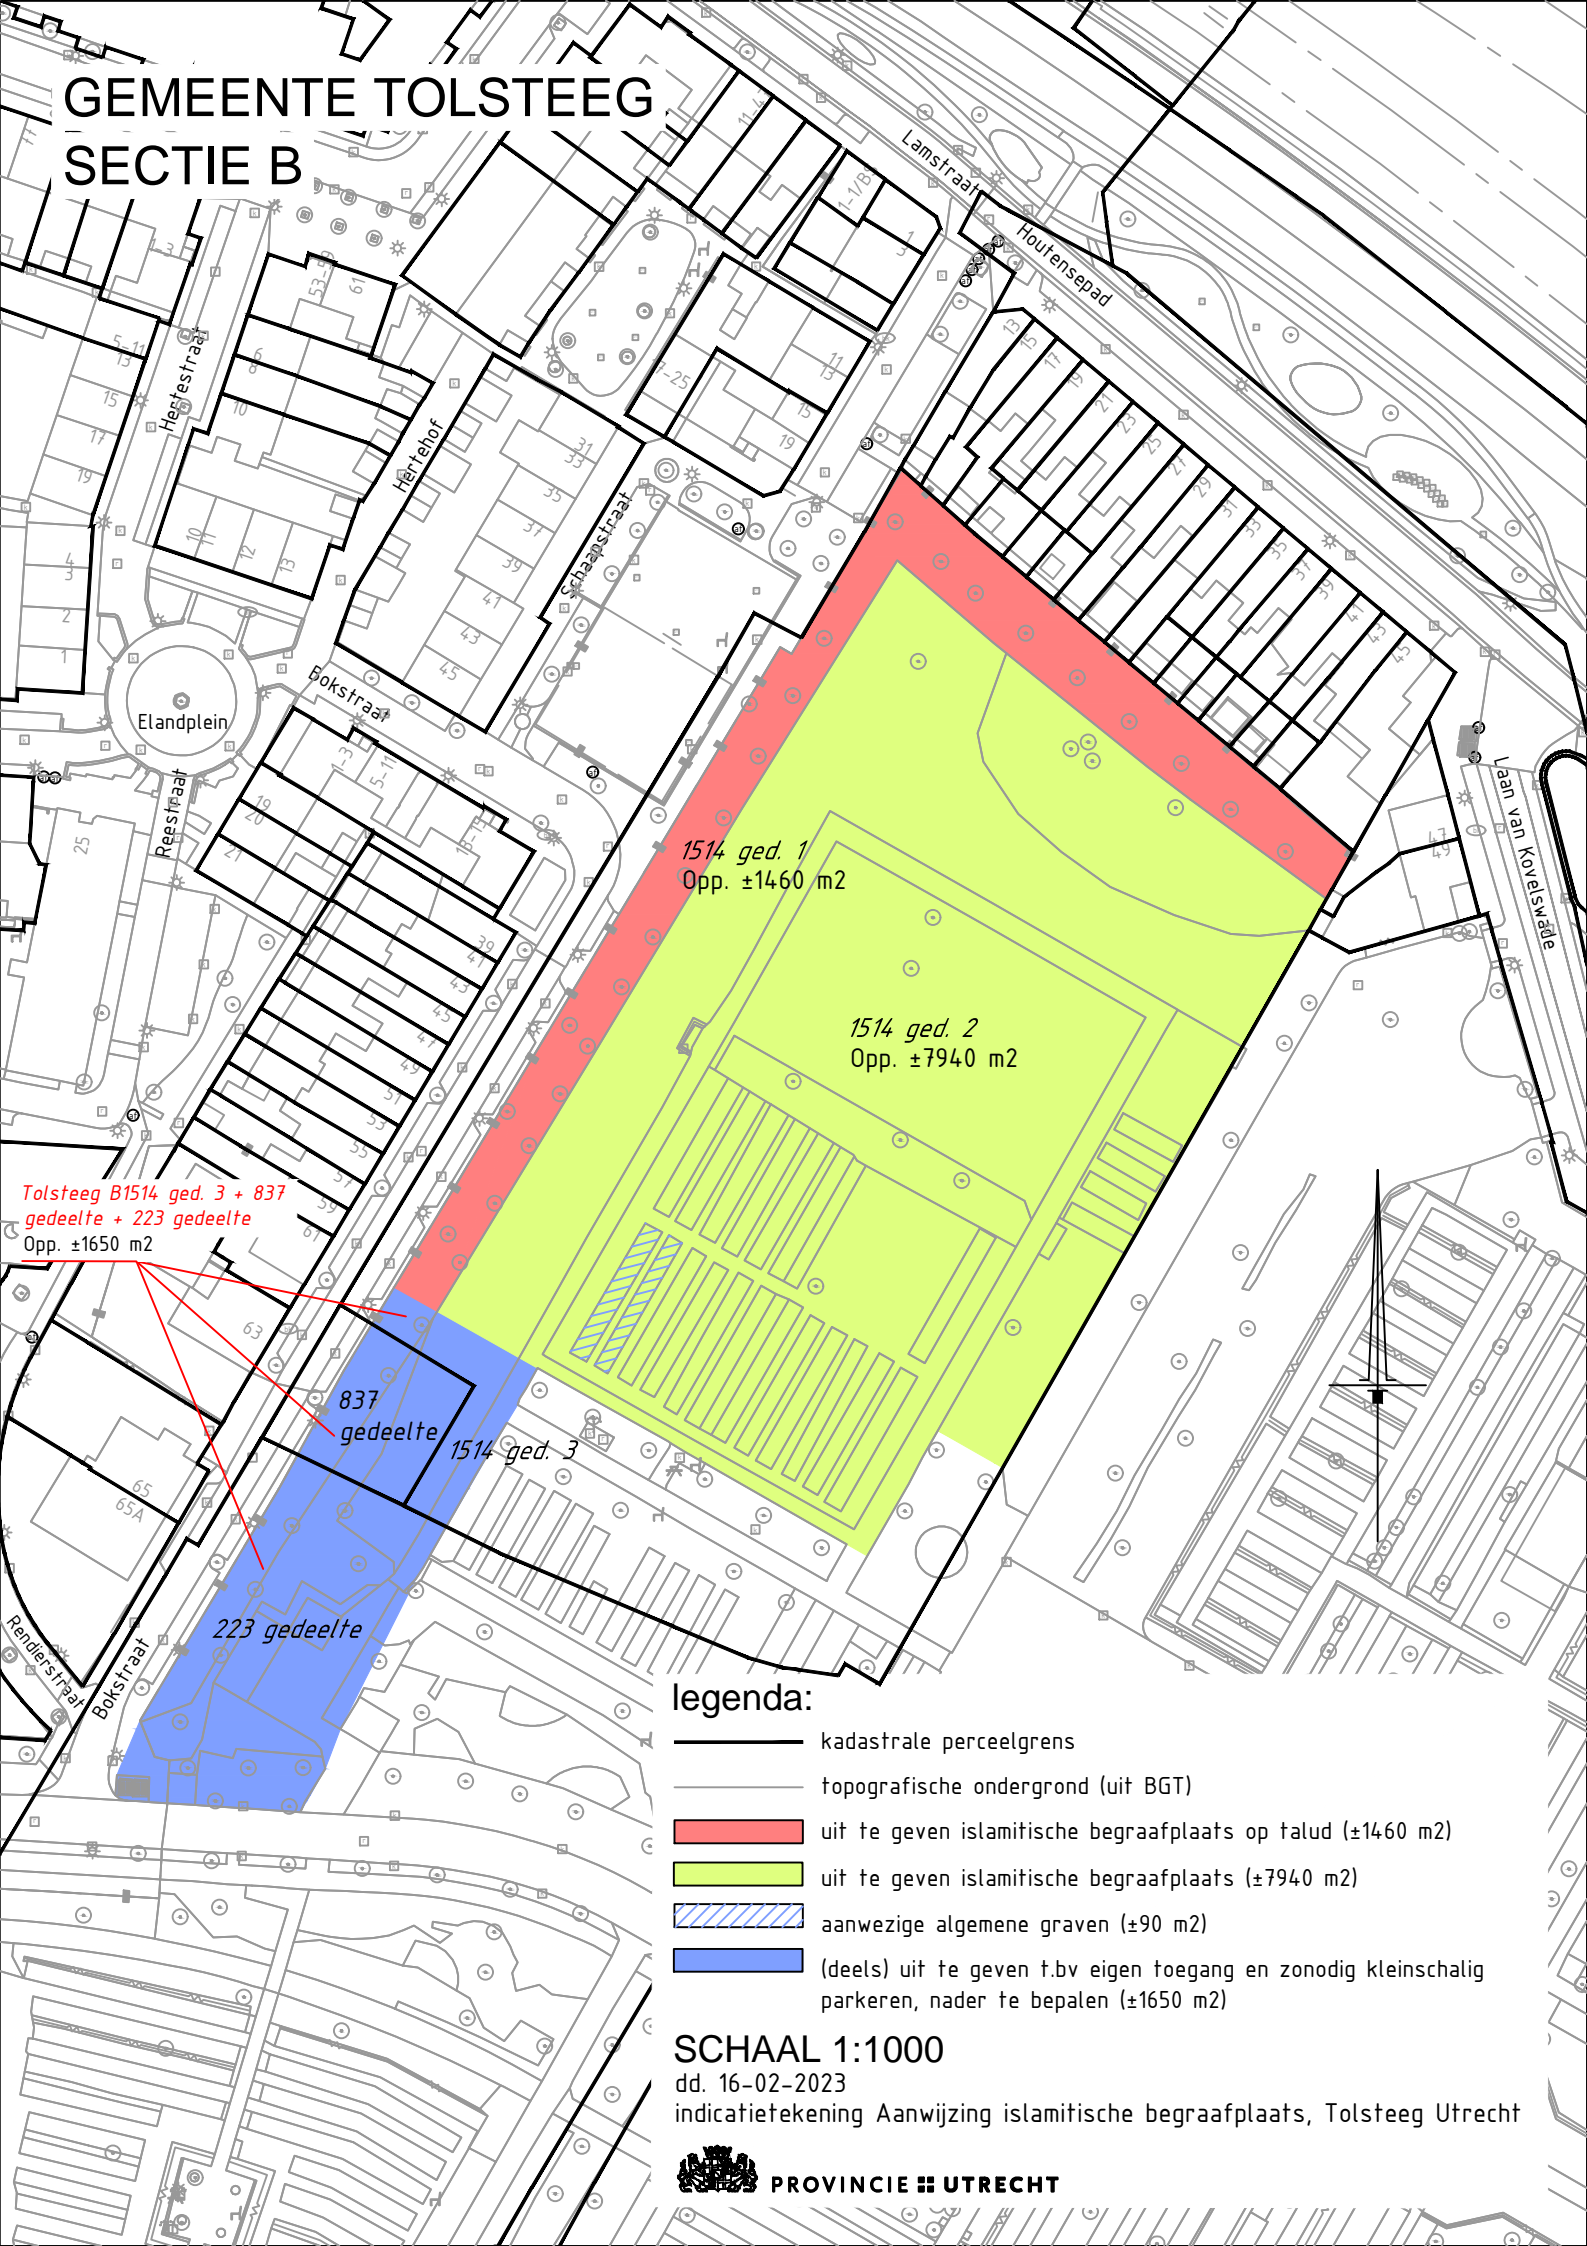

1514 ged. 1  
Opp. ±1460 m<sup>2</sup>

1514 ged. 2  
Opp. ±7940 m<sup>2</sup>

Tolsteeg B1514 ged. 3 + 837  
gedeelte + 223 gedeelte  
Opp. ±1650 m<sup>2</sup>

837  
gedeelte

1514 ged. 3

223 gedeelte

### legenda:

- kadastrale perceelgrens
- topografische ondergrond (uit BGT)
- uit te geven islamitische begraafplaats op talud (±1460 m<sup>2</sup>)
- uit te geven islamitische begraafplaats (±7940 m<sup>2</sup>)
- aanwezige algemene graven (±90 m<sup>2</sup>)
- (deels) uit te geven t.b.v eigen toegang en zondig kleinschalig parkeren, nader te bepalen (±1650 m<sup>2</sup>)

SCHAAL 1:1000

dd. 16-02-2023

indicatietekening Aanwijzing islamitische begraafplaats, Tolsteeg Utrecht



PROVINCIE ■ UTRECHT