


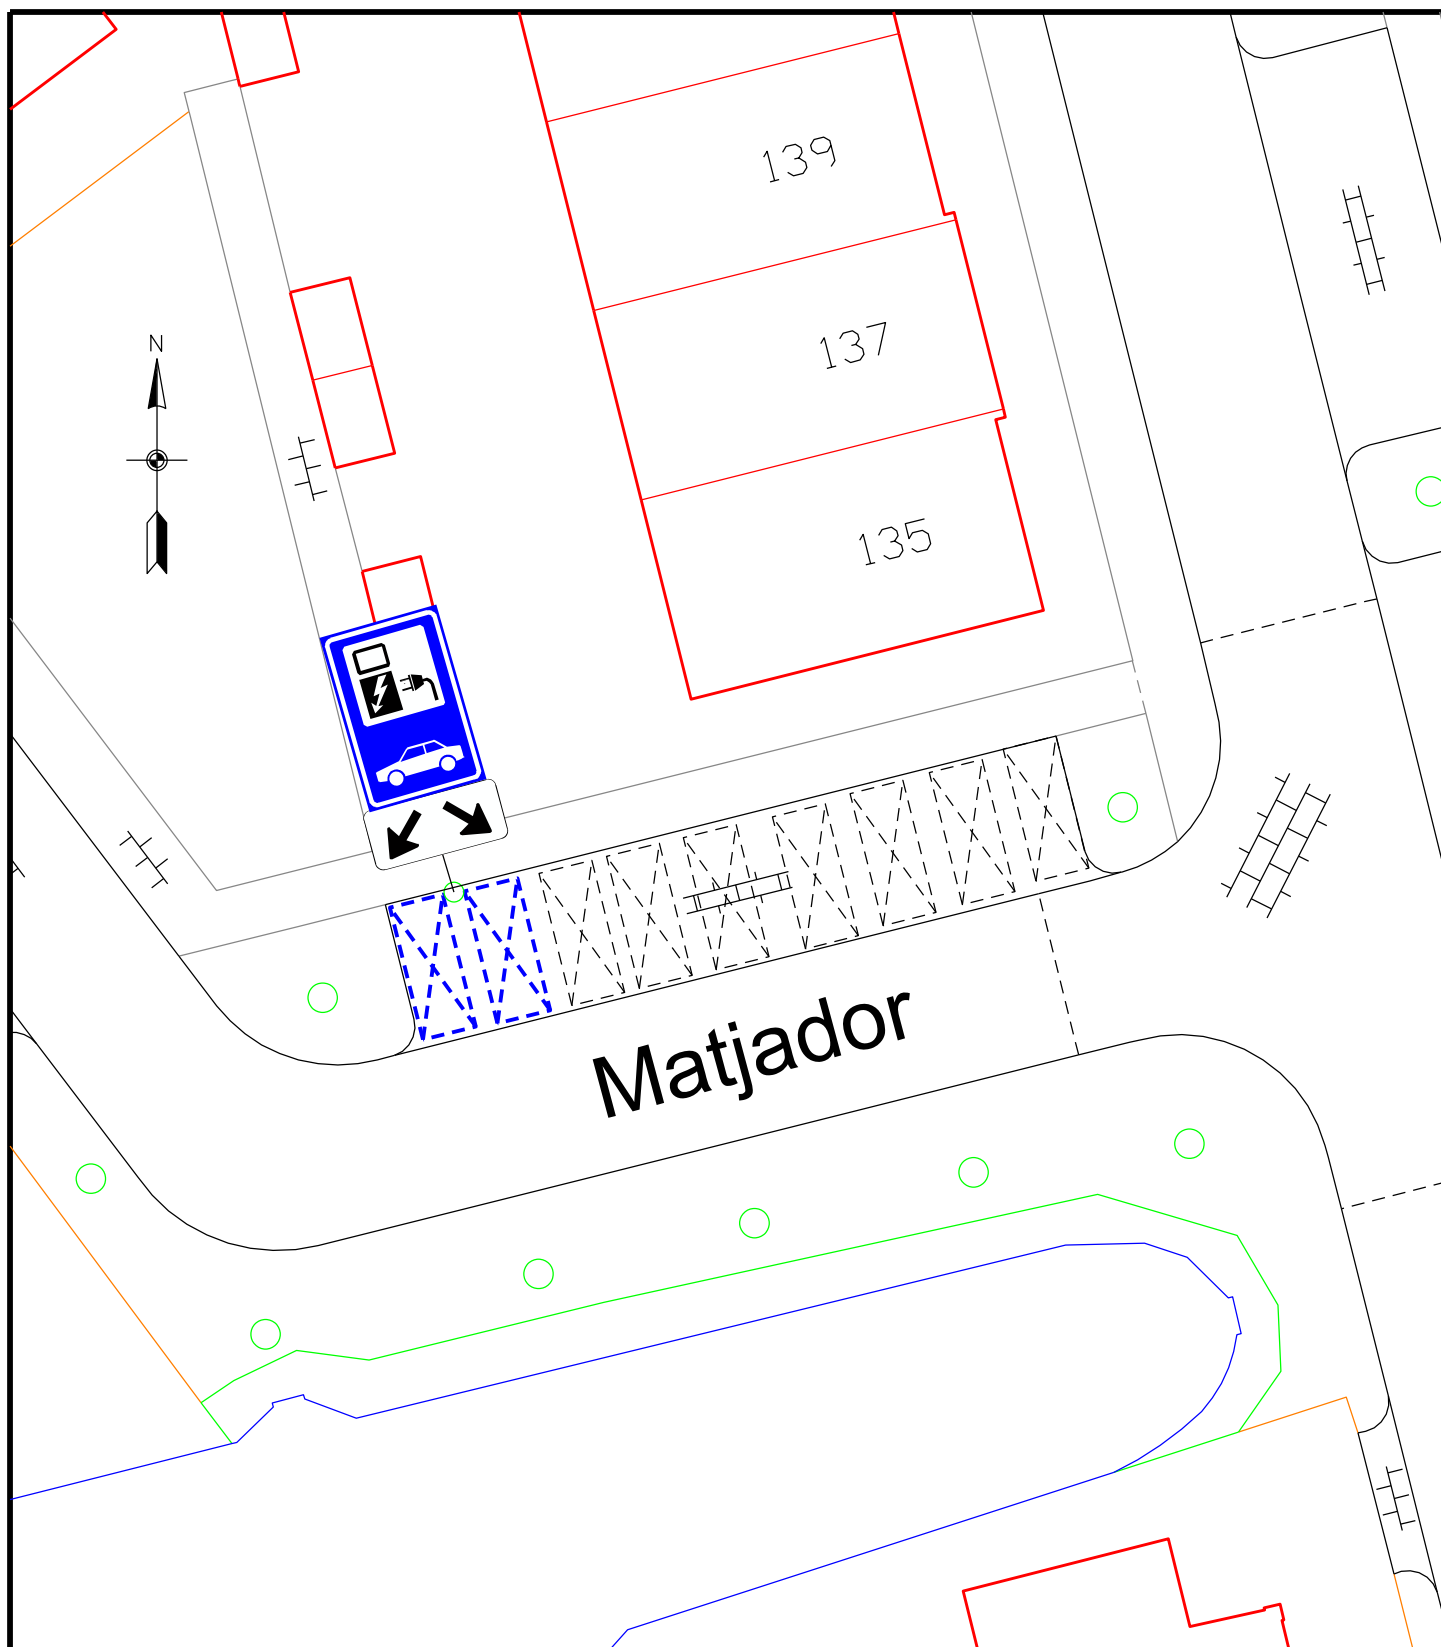

Afdeling Openbare Ruimte
 Gemeente Medemblik
 Postbus 45
 1687 ZG WOGNUM
 Tel : 0229 - 85 60 00
 Fax: 0229 - 85 69 99

Bezoekadres:
 Dick Ketlaan 21
 1687 CD WOGNUM
 E-mail: info@medemblik.nl
 Internet: www.medemblik.nl

Project: **Matjador te Wervershoof**

Formaat: **A4**

Onderwerp: **Aanwijzen twee elektrische oplaadpunten**

Schaal: **1:250**

Get: **M.V.D** Datum get: **23-01-2023** Akk: **SA/MvD** Datum akk:

Tek.nr.: **2023-02-E-WER**