



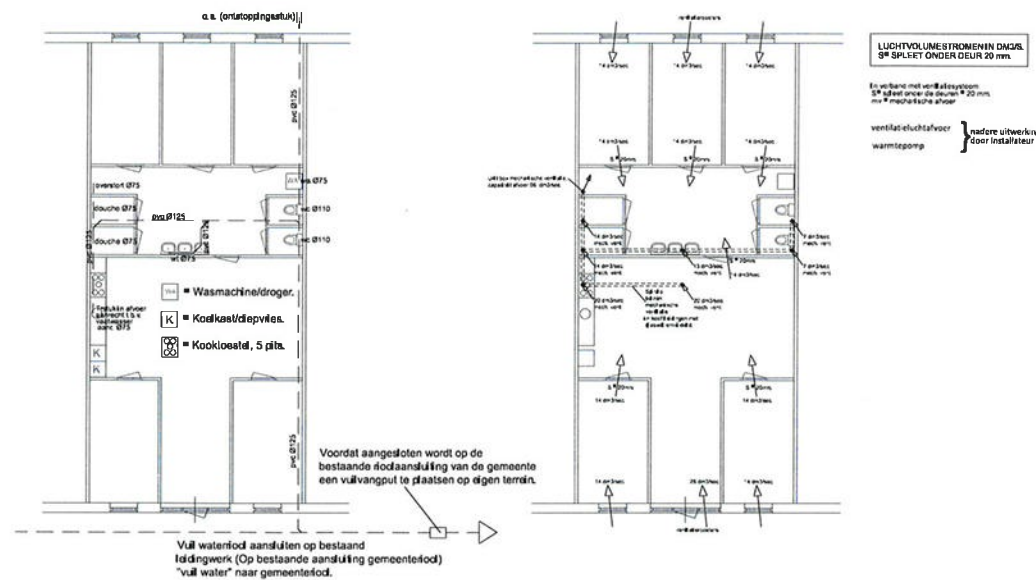


Principe weergave
riolering per unit, een en ander
vigs. tekening en
berekening installateur, hemelwater zie
platte grond tekening (afvoer naar waterbasin).

Rioleringsaansluiting op riool van de
gemeente.
Rioleringsondergrond, e.e.a. vigs. Installateur te maken werktekening.
w.c. pvc Ø 110 mm
wastafel pvc Ø 75 mm
wasafvoer w.a. pvc Ø 75 mm
douche pvc Ø 75 mm
aanrecht pvc Ø 75 mm
vuilwater pvc Ø 50 mm
liggende leiding l. pvc dichtung bestaand riool van de gemeente (bestaande aansluiting) rond 125mm
liggende leiding l. van hemelwaterafvoer ondergrond bestaand naar waterbasin totaal groot basin ca. 14.000 m3.

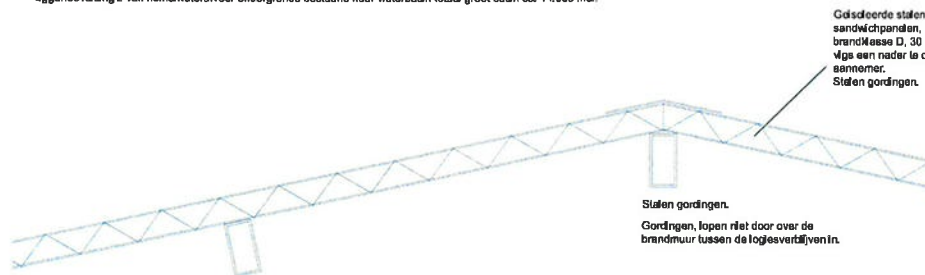

Principe detail aansluiting 30 minuten brandwerende
wand met het dak ter plaatse van de nok detail 1.

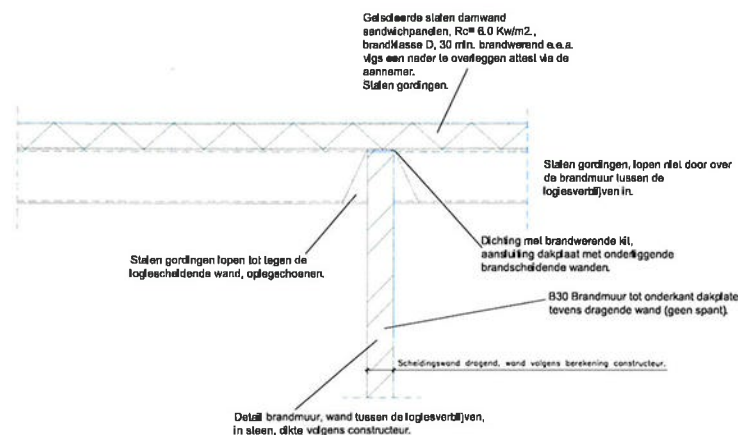

Principe detail aansluiting 30 minuten brandwerende
wand met het dak, detail 2.

Gemeenschappelijke ruimte
10 personen x 4 dm3/sec/persoon = min. 40 dm3/sec. (min. 50 % rechtstreeks van buiten)

Slaapkamers 2 personen 11,9 x 0,9 = 10,7 afgerond 14 dm3/sec.
Aanleg ventilatie installatie volgens installateur.

S = spleet onder de deur in mm.

Mechanische ventilatie afvoer sanitaire ruimtes:

Totaal 7 dm3/sec.

Doucheruimte 14 dm3/sec.


Kookruimte min. 21 dm3/sec. (40 dm3/sec.)

Bij wastafel 14 dm3/sec.

Natuurlijke toevoer via ventilatieschuiven 5 x 14 x 26 = 96 dm3/sec.

Alvoer mechanische 2 x 7 + 2 x 14 + 40 + 14 = 96 dm3/sec.

Zonnepanelen 100 stuks
panelen met een vermogen
van 325 Wp/m2.

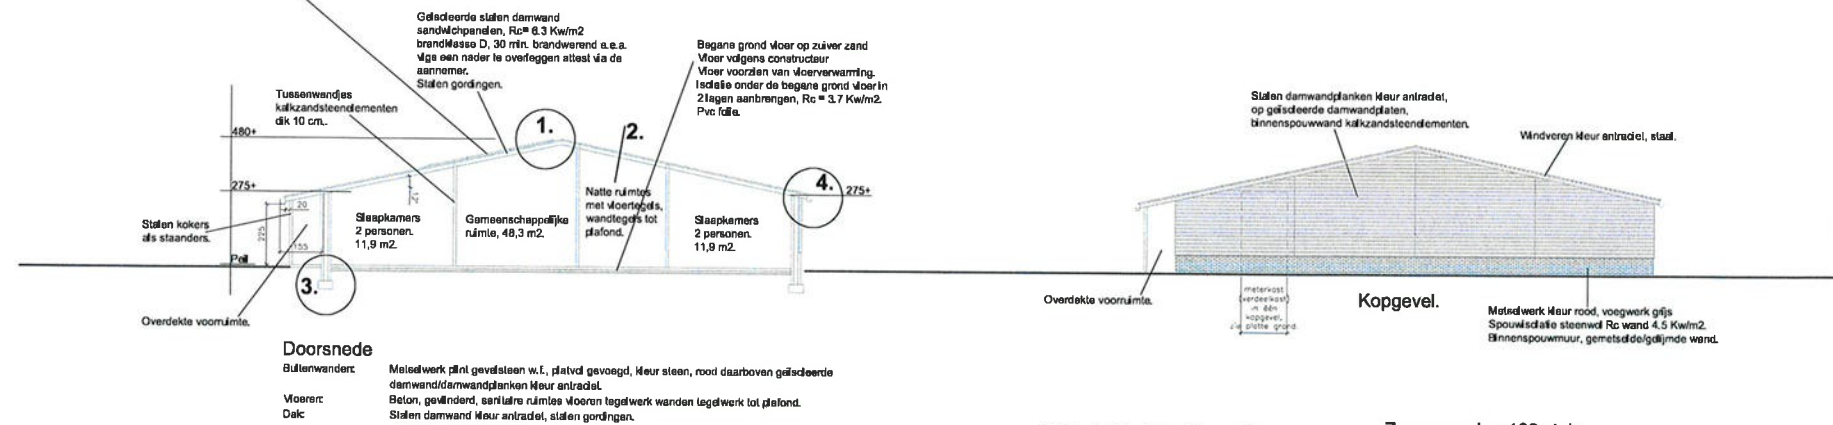


Doorsnede

Buitenwand:

Moers:


Dak:

Metselwerk plint gevuld met w.t., platvd gevoegd, kleur steen, rood daarboven gedecoreerde
damwand/damwandpanelen kleur antraciet.
Beton, gewindend, sanitaire ruimtes vloeren tegelwerk wanden legelwerk tot plafond.
Stalen damwand kleur antraciet, stalen gordingen.

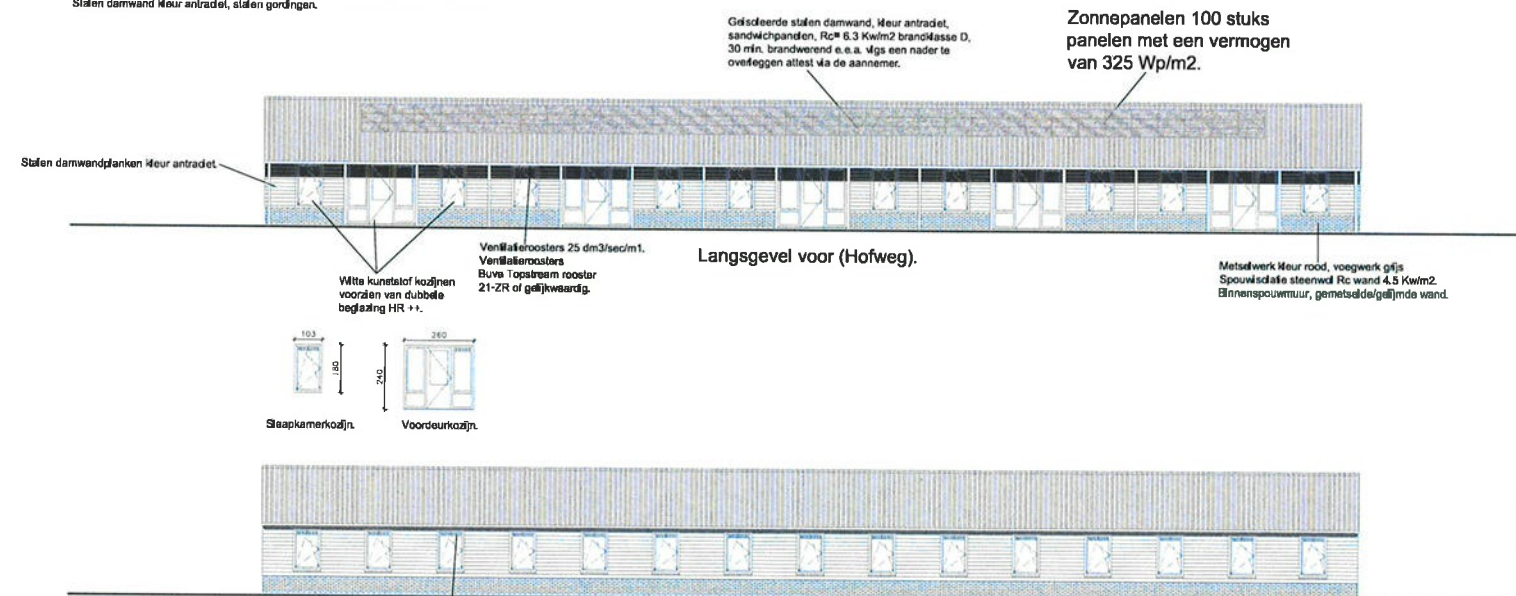


Langsgevel voor (Hofweg).

Langsgevel achter.

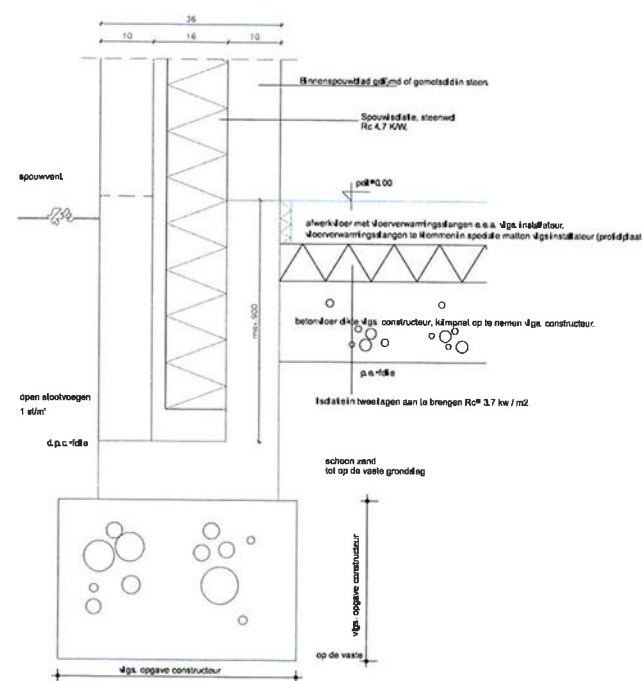

Principe detail langs en kopgevels detail 3.

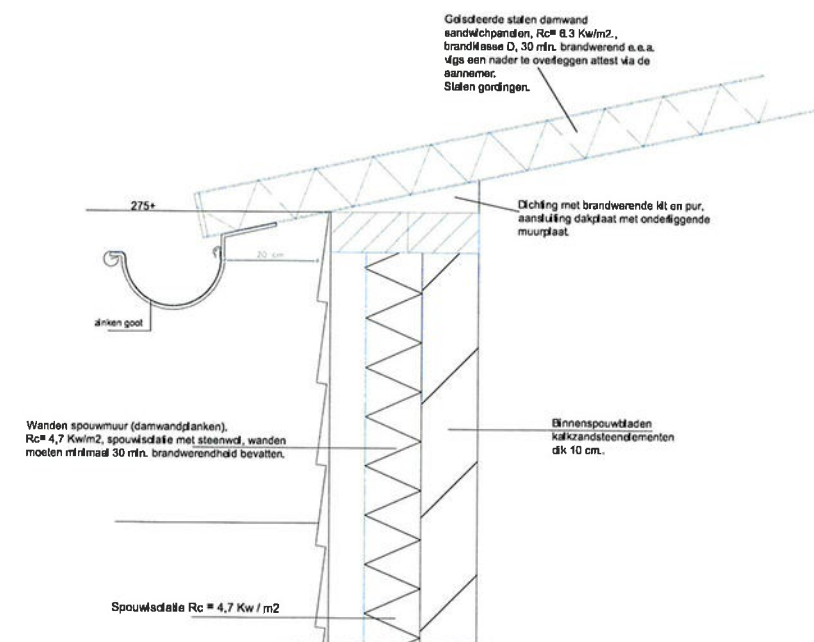

Principe detail goot detail 4.

Fundering, kapplan, stalen gordingen
en dergelijke vigs. tek. + berek. constructeur,
aan te leveren na vergunningverlening doch
ruimschoots voor start bouw.

Zie tevens BENG berekeningen
Pouth technische adviseurs d.d. 14-02-2022,
datum registratie 15-02-2022.