



Fundering / b.g.g. vloer

EPDM dakbedekking
isolatie $R_c \geq 6,3 \text{ m}^2.K/W$
damp-dichte folie
19mm plywood
balklaag 50x150 h.o.h. 610
rachels 18x45 h.o.h. 300
10mm w.v. multiplex

EPDM dakbedekking
isolatie $R_c \geq 6,3 \text{ m}^2.K/W$
damp-dichte folie
19mm plywood
balklaag 50x150 h.o.h. 610
rachels 18x45 h.o.h. 300
9,5mm gipsplaat

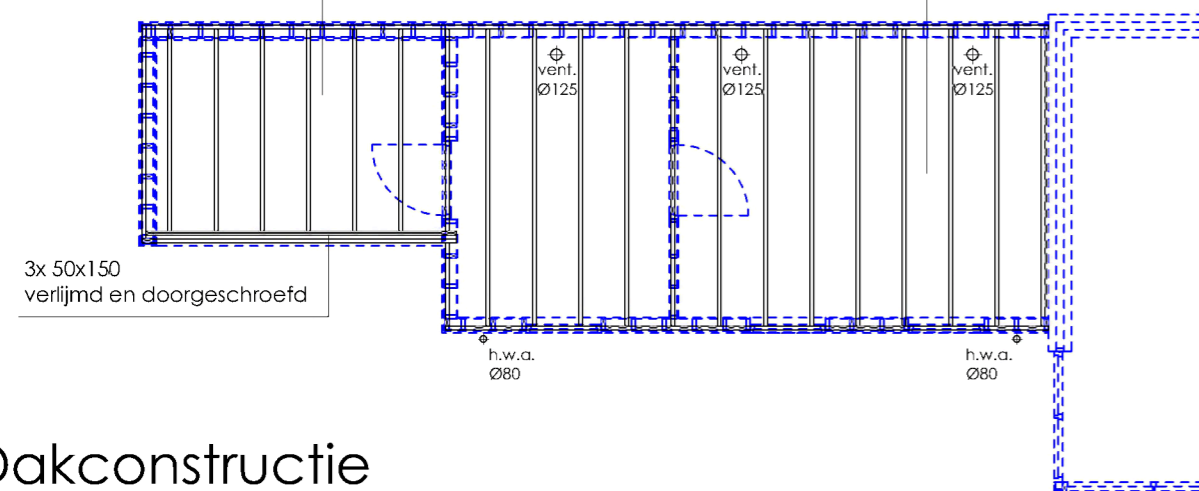

Dakconstructie

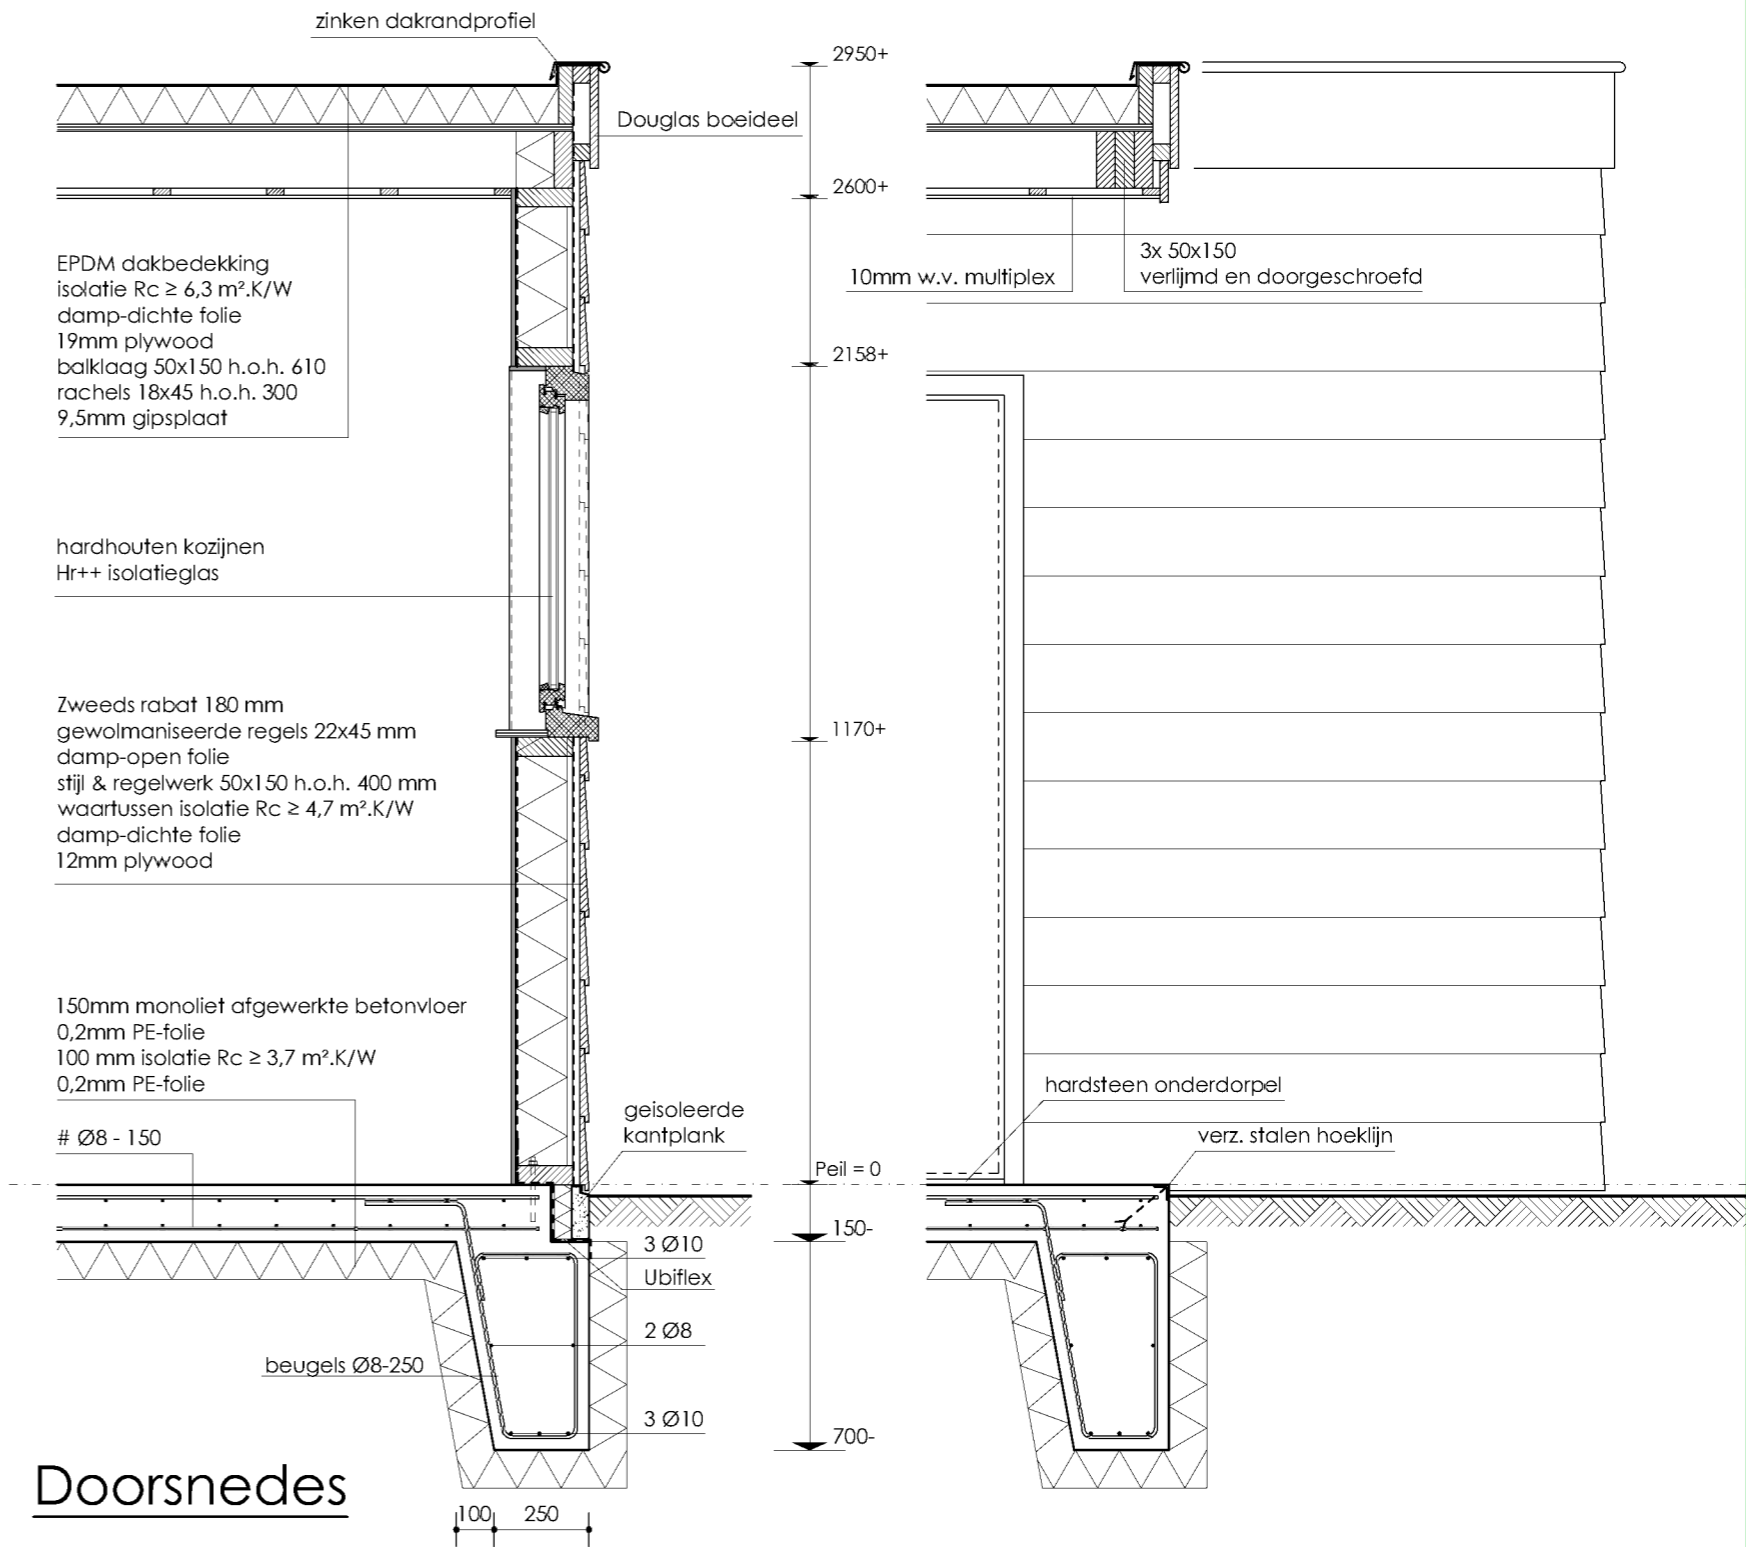

Doorsnedes

ALLE MATEN & CONSTRUCTIES CONTROLEREN IN HET WERK!!!

CONSTRUCTIE, RIOLERING & DOORSNEDES

Vergroten woning aan de Hennesweg 19 te Ospel

i.o.v. Hennesweg 19, 6035 AD Ospel

Datum: 03-12-2022

Gew.: 06-03-2023

Schaal: 1:100 / 20

