


Linker-zijgevel

NIEUW ✕ BESTAAND

Achtergevel

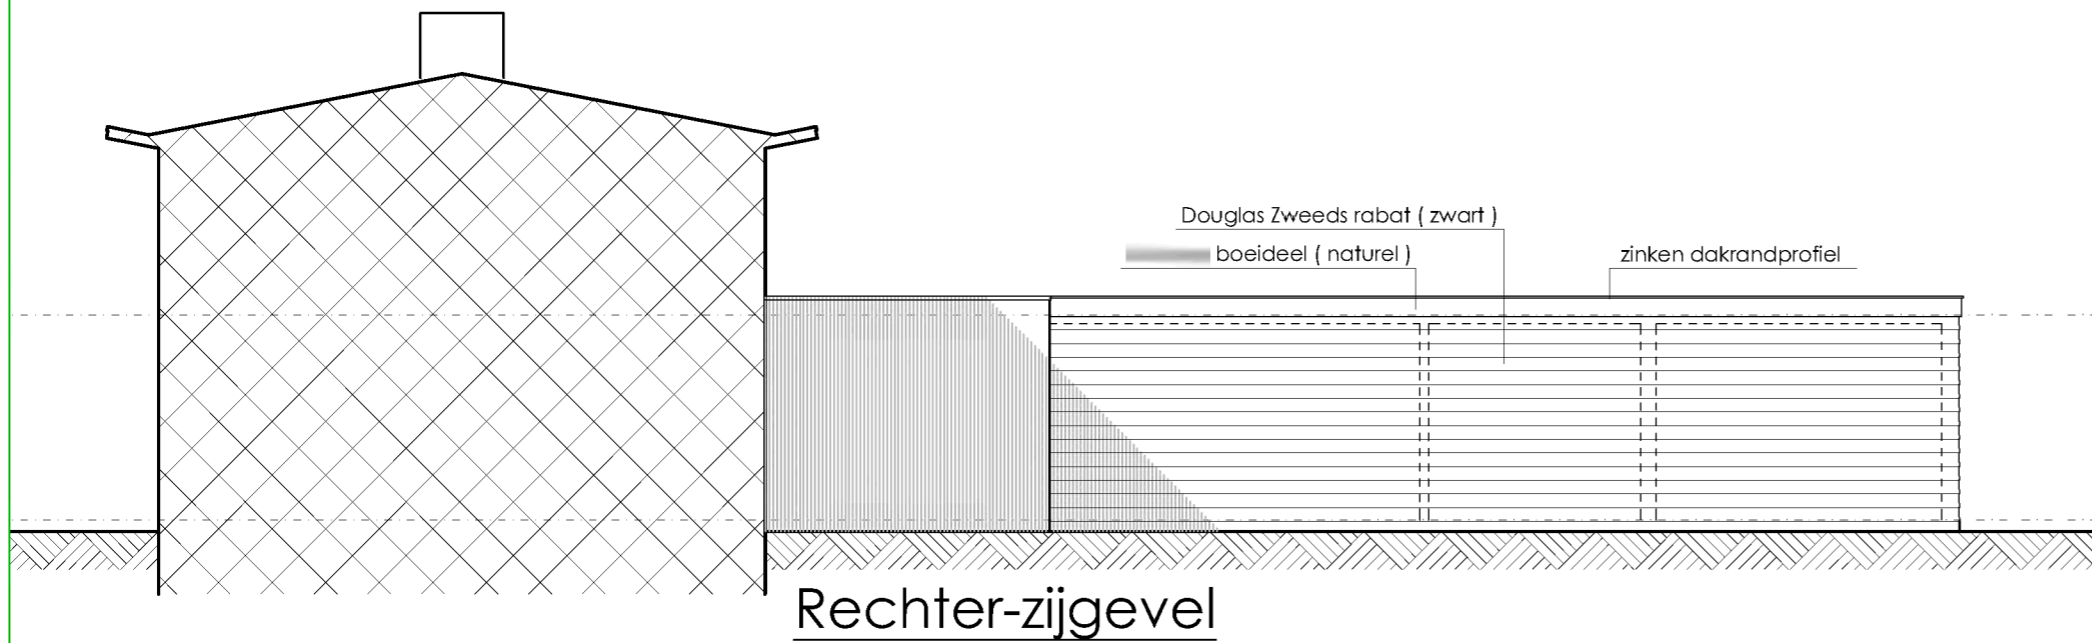

Rechter-zijgevel

ALLE MATEN & CONSTRUCTIES !!!

**GEVELS NIEUW**

Vergroten woning aan de Hennesweg 19 te Ospel

i.o.v. Hennesweg 19, 6035 AD Ospel

Datum: 03-12-2022

Gew.: 06-03-2023

Schaal: 1:100

