


Linker-zijgevel



Achtergevel

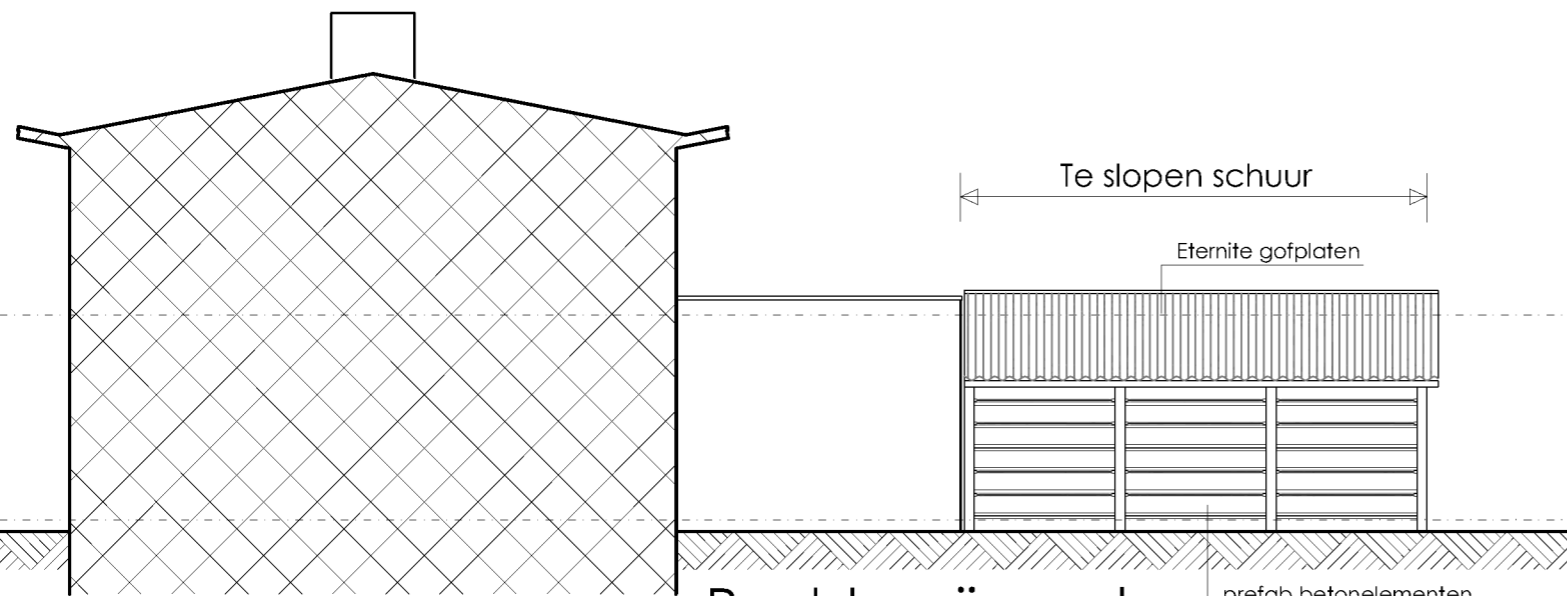

Rechter-zijgevel

GEVELS BESTAAND

Vergroten woning aan de Hennesweg 19 te Ospel

i.o.v. Hennesweg 19, 6035 AD Ospel

Datum: 03-12-2022

Gew.: 10-02-2023

Schaal: 1:100

