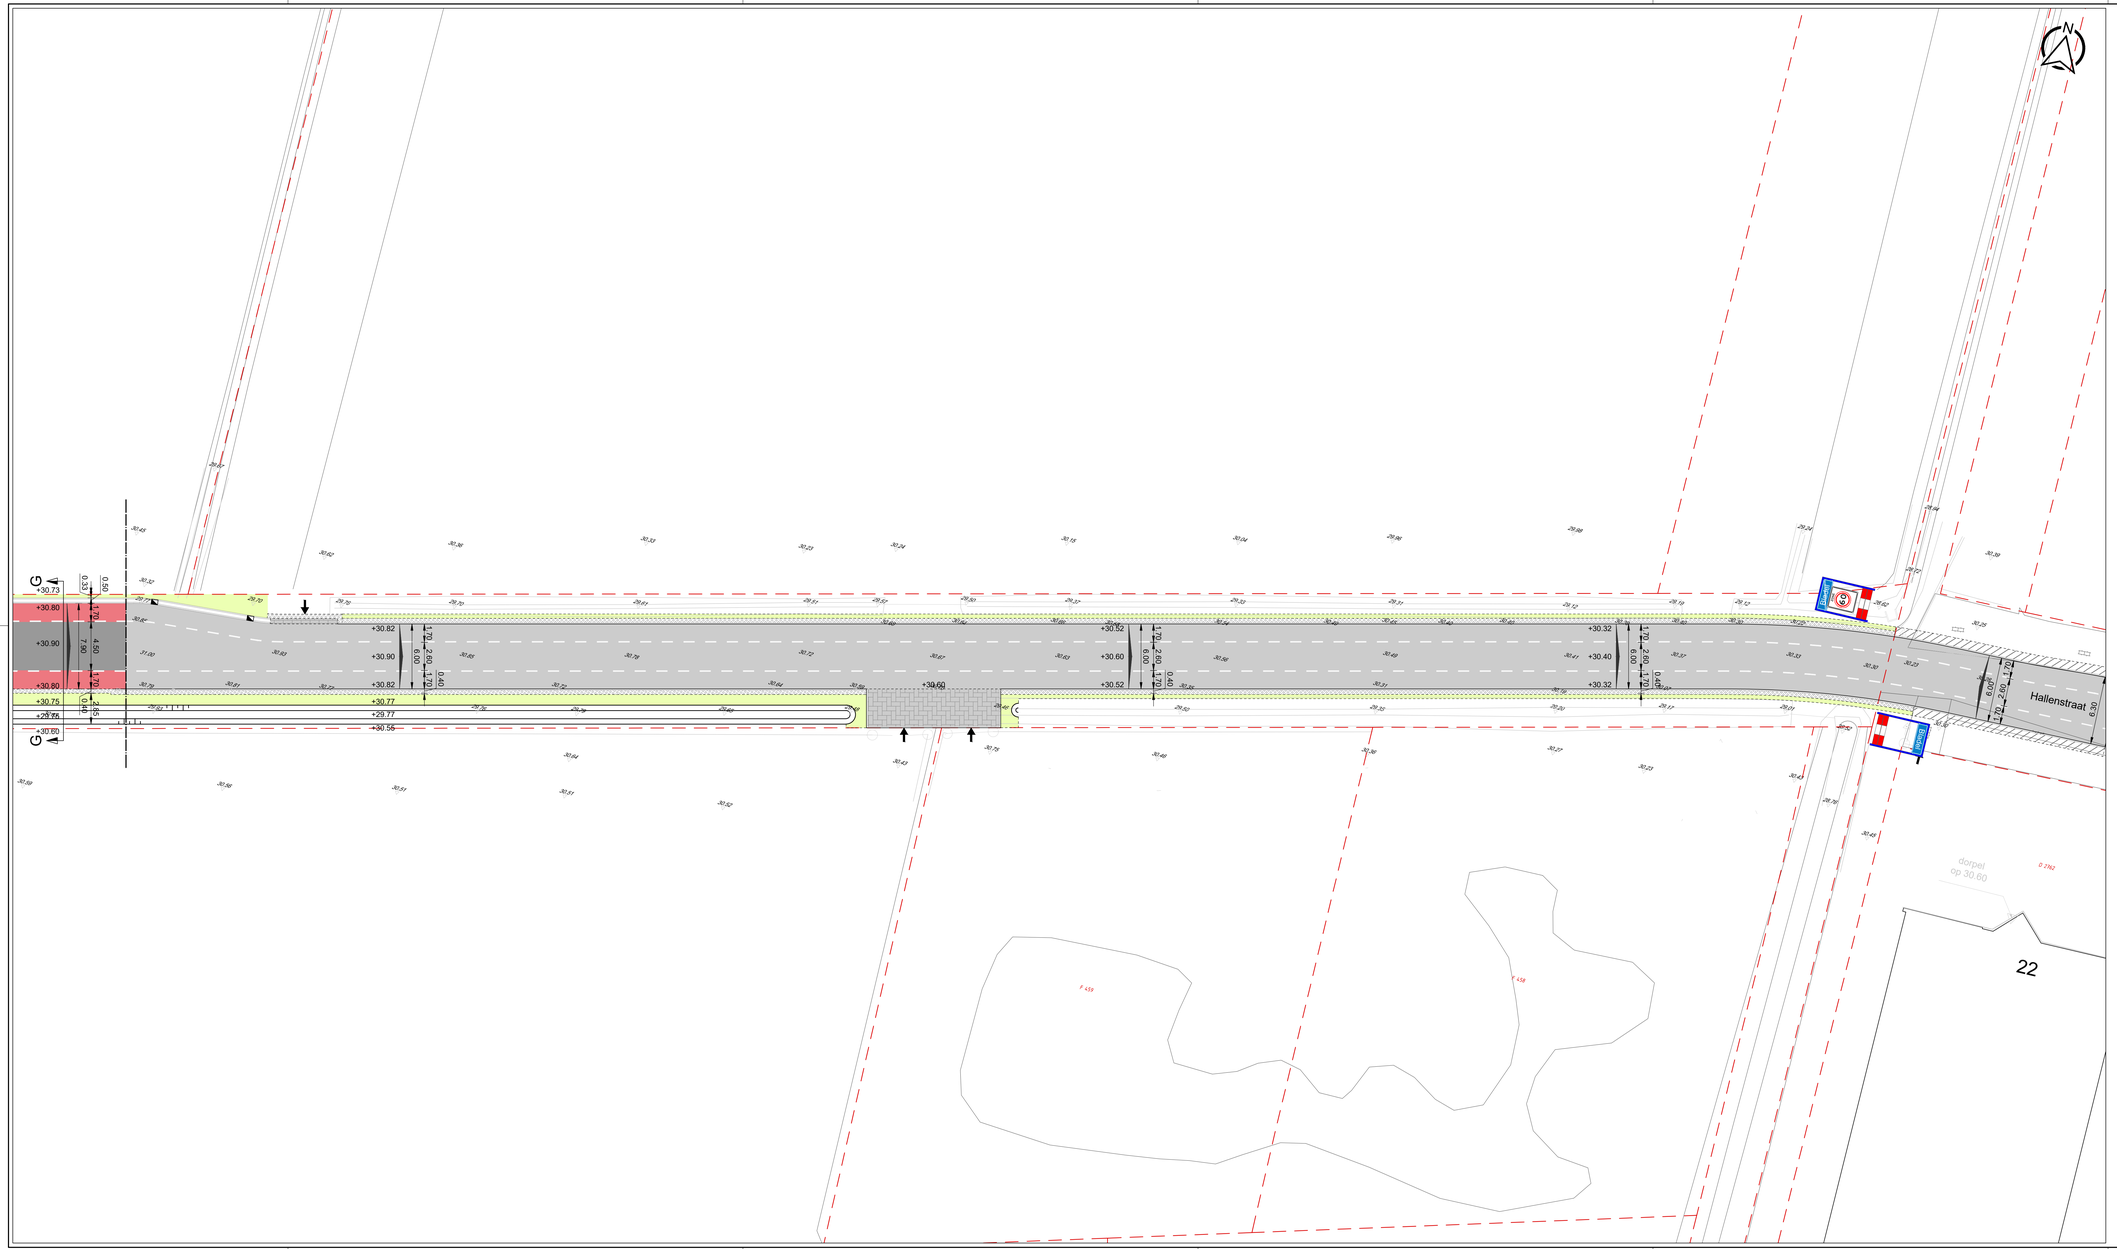

legenda

- asfalt, kleur zwart, rijbaan — 35 mm SMA-NL 11 type 2; 50 mm AC16 BINO; 60 mm AC 22 BASE; 80 mm AC 22 BASE
- asfaltdeklaag t.b.v. aansluiting — 35 mm SMA-NL 11 type 2, kleur zwart; t.p.v. rijloper in rijbaan
- asfalt, kleur rood, fietsstrook — 35 mm SMA-NL 11, Titrood met zwarte bitumen; 50 mm AC16 BINO; 60 mm AC 22 BASE; 80 mm AC 22 BASE
- asfalt, kleur rood, fietspad — 35 mm SMA-NL 11, Titrood met zwarte bitumen; 55 mm AC 22 BASE
- asfaltdeklaag t.b.v. aansluiting — 35 mm SMA-NL 11, Titrood met zwarte bitumen; t.p.v. fietsstroken
- rode asfaltdeklaag t.p.v. inritten — 35 mm SMA-NL 11, Titrood met zwarte bitumen; 50 mm AC16 BINO; 60 mm AC 22 BASE; 80 mm AC 22 BASE
- prinlbeton met blokverbandpatroon — blokverband, kleur zwart-wit; t.p.v. koppen geleiders
- betonstraatstenen, keiformaat — kepenverband, kleur grijs; t.p.v. inritten
- betonstraatstenen, keiformaat — elleboogverband, kleur grijs; t.p.v. inritten
- betonstraatstenen, keiformaat — halfsteenverband, kleur grijs; t.p.v. inritten landbouwgerelden
- betontegels 200x200x80 mm — halfsteenverband, kleur grijs; t.p.v. voetpad Hamelendijk
- grasbetontegels Secubric 400 — 600x400 mm, kleur grijs; t.p.v. kant rijbaan
- halfverharding — type n.t.b.; t.p.v. te herstellen voetpad
- herstraten — verband, kleur/type; t.p.v. locatie
- opsluitband 120x250 mm — kleur grijs, incl. steunrug; t.p.v. inritten en t.p.v. koppen geleiders
- RWS-band 110/220x250 mm — kleur grijs, incl. steunrug en incl. gootlegel 300x150x80 mm, t.p.v. kantopsalding rijbaan
- geleideband 50/200x250 mm — kleur grijs, incl. steunrug en incl. gootlegel 300x150x80 mm, t.p.v. overrijdbare geleiders
- verloopband — kleur grijs; t.p.v. overgangen naar maaiveld
- gootelement, 1000x500x200 mm — hollinig 45 mm, beton, kleur grijs; t.p.v. berm Kleine Hoeven / Hallenstraat
- nieuwe lichtmast — conform lichtplan; LED-bollen binnen de kom uitvoeren in RAL7016, bollen de kore in RAL 6005
- nieuwe armatuur — conform lichtplan
- handhaven lichtmast — conform lichtplan
- schampblok — 600 x 500 mm
- gras — type B3 grasmengsel; t.p.v. bermen
- nieuwe watergang
- materiaalscheiding
- kadastrale grens
- nieuwe kadastrale grens — na aankoop gronden
- bladscheiding
- markering van haaientanden — afmetingen: 0,30 - 0,30 m; thermoplast
- markering van haaientanden — afmetingen: 0,50 - 0,50 m; thermoplast
- blokmarkering — afmetingen: 0,50 - 0,50 m
- vlakmarkering — thermoplast
- kanalisatiestreep — type: 0,50 - 0,50 streep; thermoplast
- lengtemarkering — type: ononderbroken; thermoplast
- lengtemarkering — type: 1 - 1 streep; thermoplast
- fietssymbool — thermoplast
- grondaankoop
- straatkolk in betonband met goot — t.p.v. betonpaver
- straatkolk in goot — type: Aquaway S1200, SVA Group; t.p.v. gootelementen
- +12.00 planhoogte
- +1.80 bestaande hoogte
- afschot
- inrit woning/perceel

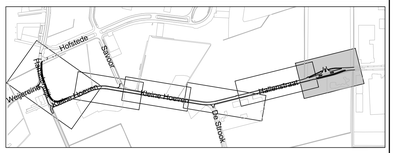

- maten in meters, tenzij anders aangegeven
- hoogtematen in meters t.o.v. N.A.P.

0 m 2 m 4 m 6 m 8 m 10 m

Wijz.	Omschrijving	Getekend	Vrijgave	Datum

gemeente Reusel - De Mierden

reconstructie Kleine Hoeven / Hallenstraat

nieuwe situatie bovengrond

Indieningsvorm	bestekstekening		
Formaat	594 x 1189	Schaal	1:200
Bestekanummer	-	Datum	16-04-2021
Bestandsnaam	1576-06-B03-SIT.dwg		
Projectleider	R. van Esch	Gecontroleerd	R. van Esch
Getekend	W. van Spijk	Vrijgave	R. van Esch

Projectnummer	Tekening	Blad	Versie
1576-06	B03-SIT	4 van 4	0