


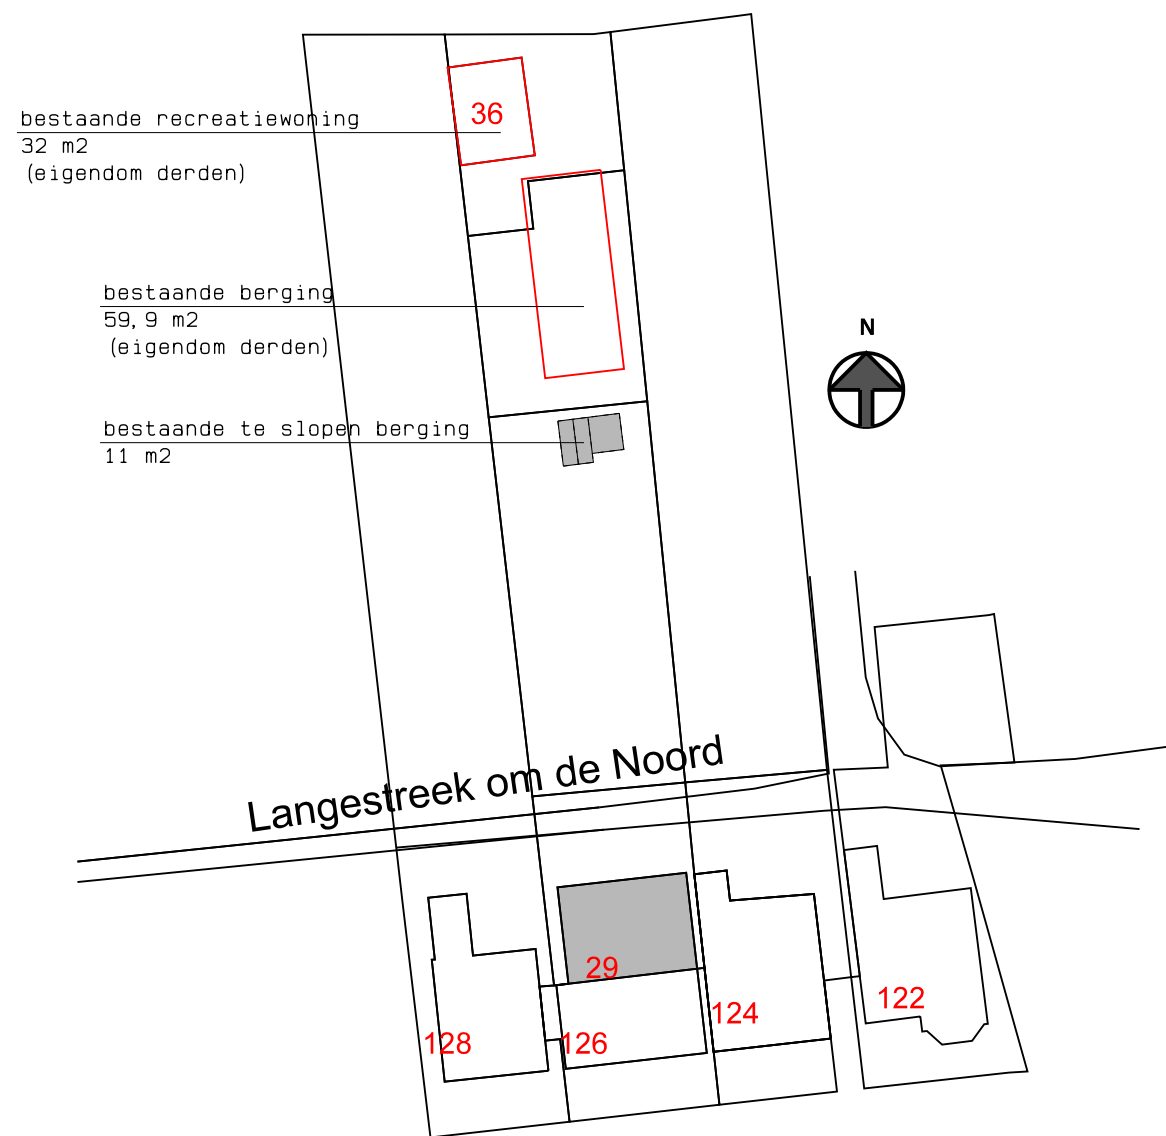

bestaande recreatiewoning
32 m2
(eigendom derden)

bestaande berging
59,9 m2
(eigendom derden)

bestaande te slopen berging
11 m2

Langestreek om de Noord


Situatie schaal 1:500

BE-01

Maatvoering in het werk controleren


Opdrachtgever:			BOUWBEDRIJF R. DIJKSTRA SCHIERMONNIKOOG adres : Melle Grietjespad 7 9166 LT Schiermonnikoog telefoon: 0519-531762 e-mail : info@bouwenopschier.nl website : www.bouwenopschier.nl
Betreft: Verbouwen woning en vervangen berging Langestreek om de noord 29 te Schiermonnikoog			
Onderdeel: Bestaande situatie			
Get. : B.O.M.	Schaal : 1:50	Gew. : -	
Tek.nr. : 22-678	Datum : 10-01-2023	Gew. : -	
Werknr.: 0000	Gew. : 26-01-2023	Gew. : -	

Deze tekening is eigendom van Bouwbedrijf R. Dijkstra Schiermonnikoog
Het is verboden om deze te kopiëren en te verstrekken aan derden zonder toestemming

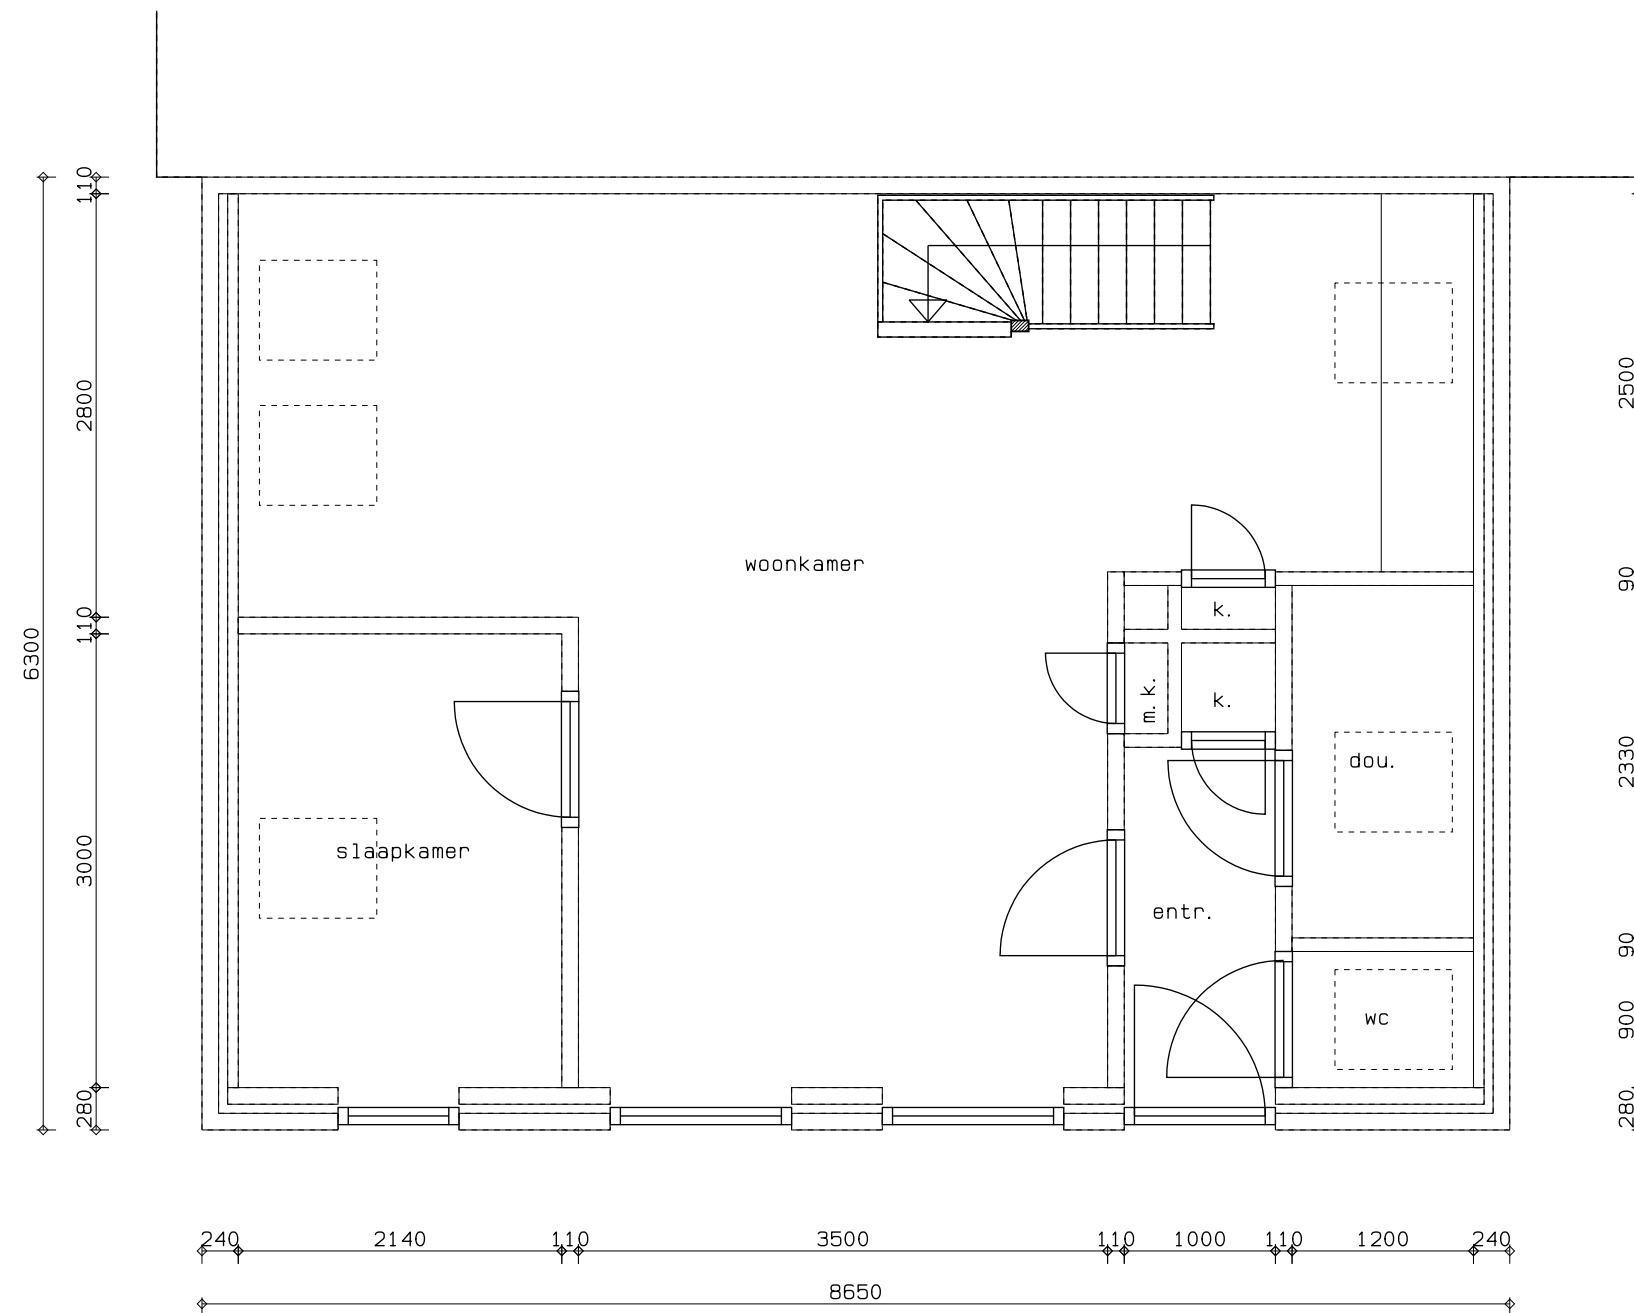

Begane grond (bestaand)

BE-01
Tek.nr. : 22-678
Datum : 26-01-2023

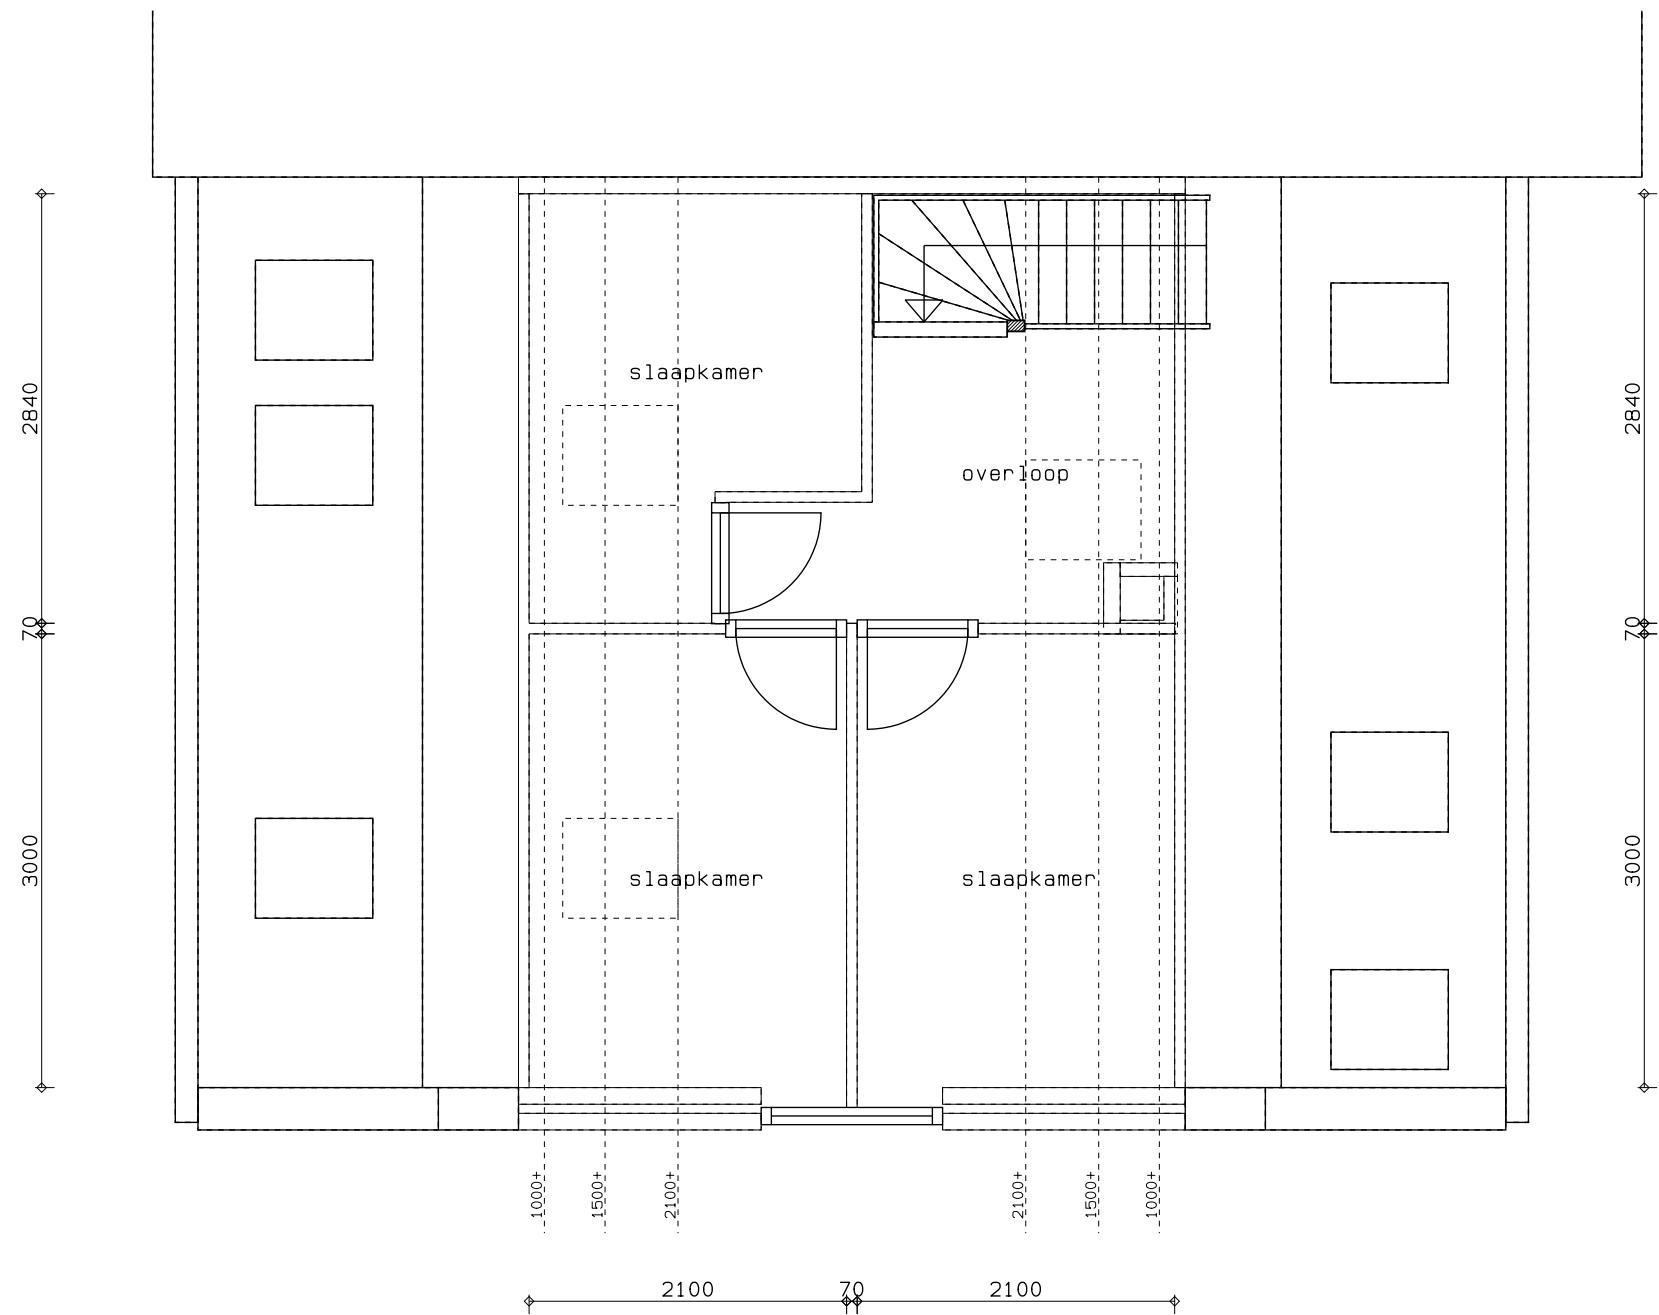

Verdieping


(bestaand)

BE-01
Tek.nr. : 22-678
Datum : 26-01-2023




Voorgevel (bestaand)

BE-01
Tek.nr. : 22-678
Datum : 26-01-2023

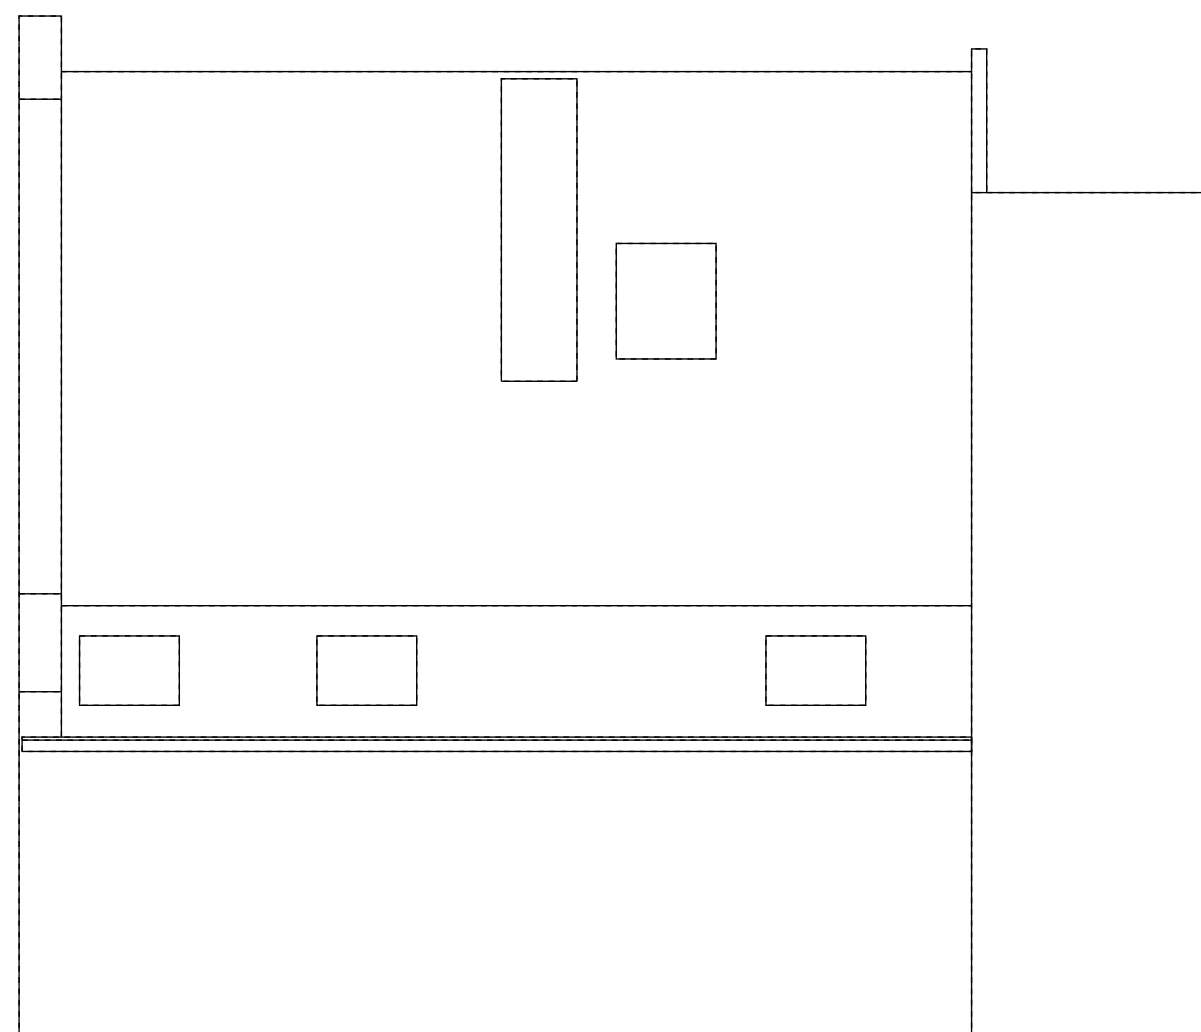


Rechter zijgevel (bestaand)

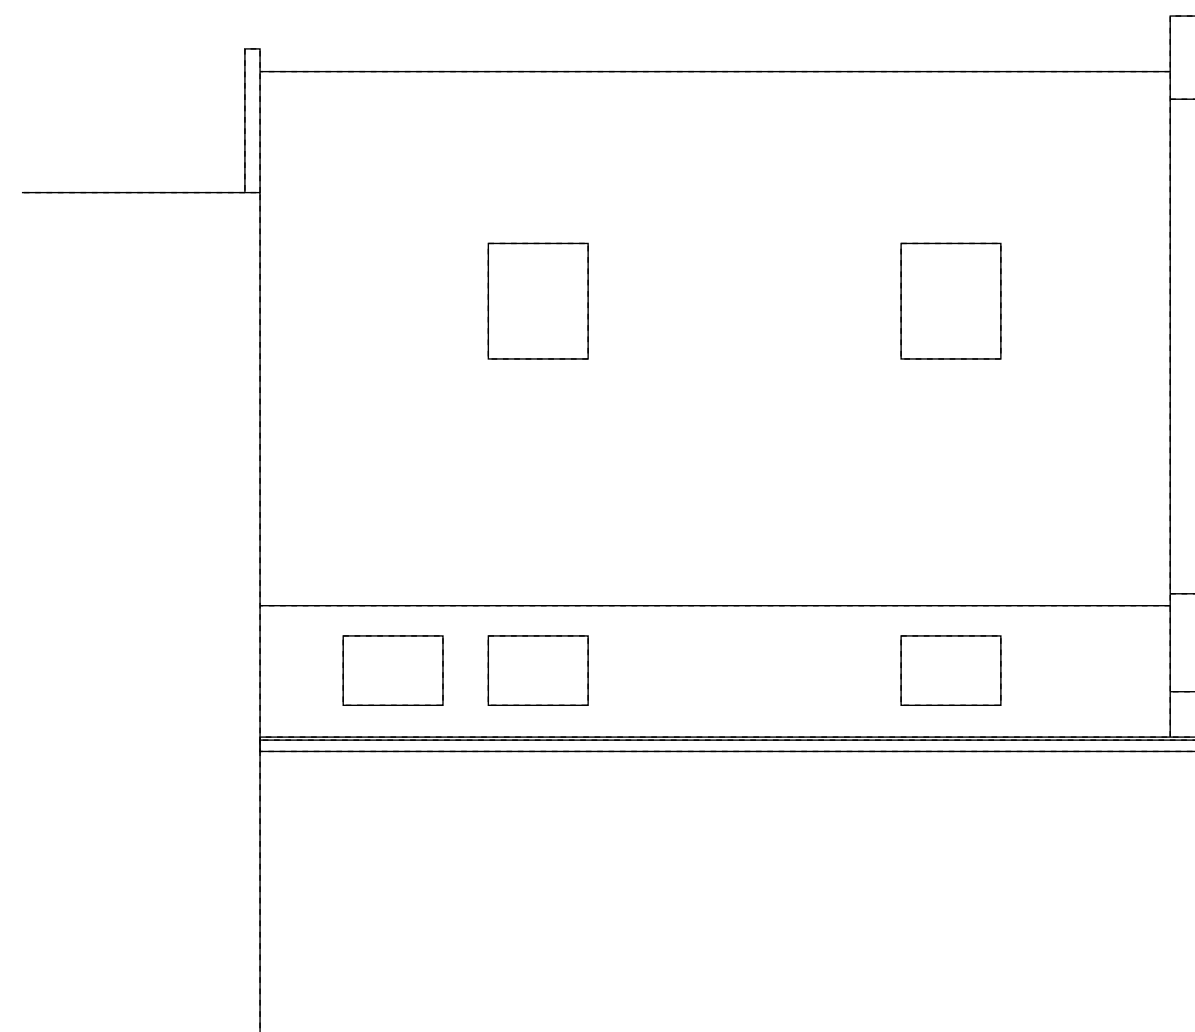

Linker zijgevel (bestaand)

BE-01
Tek.nr. : 22-678
Datum : 26-01-2023

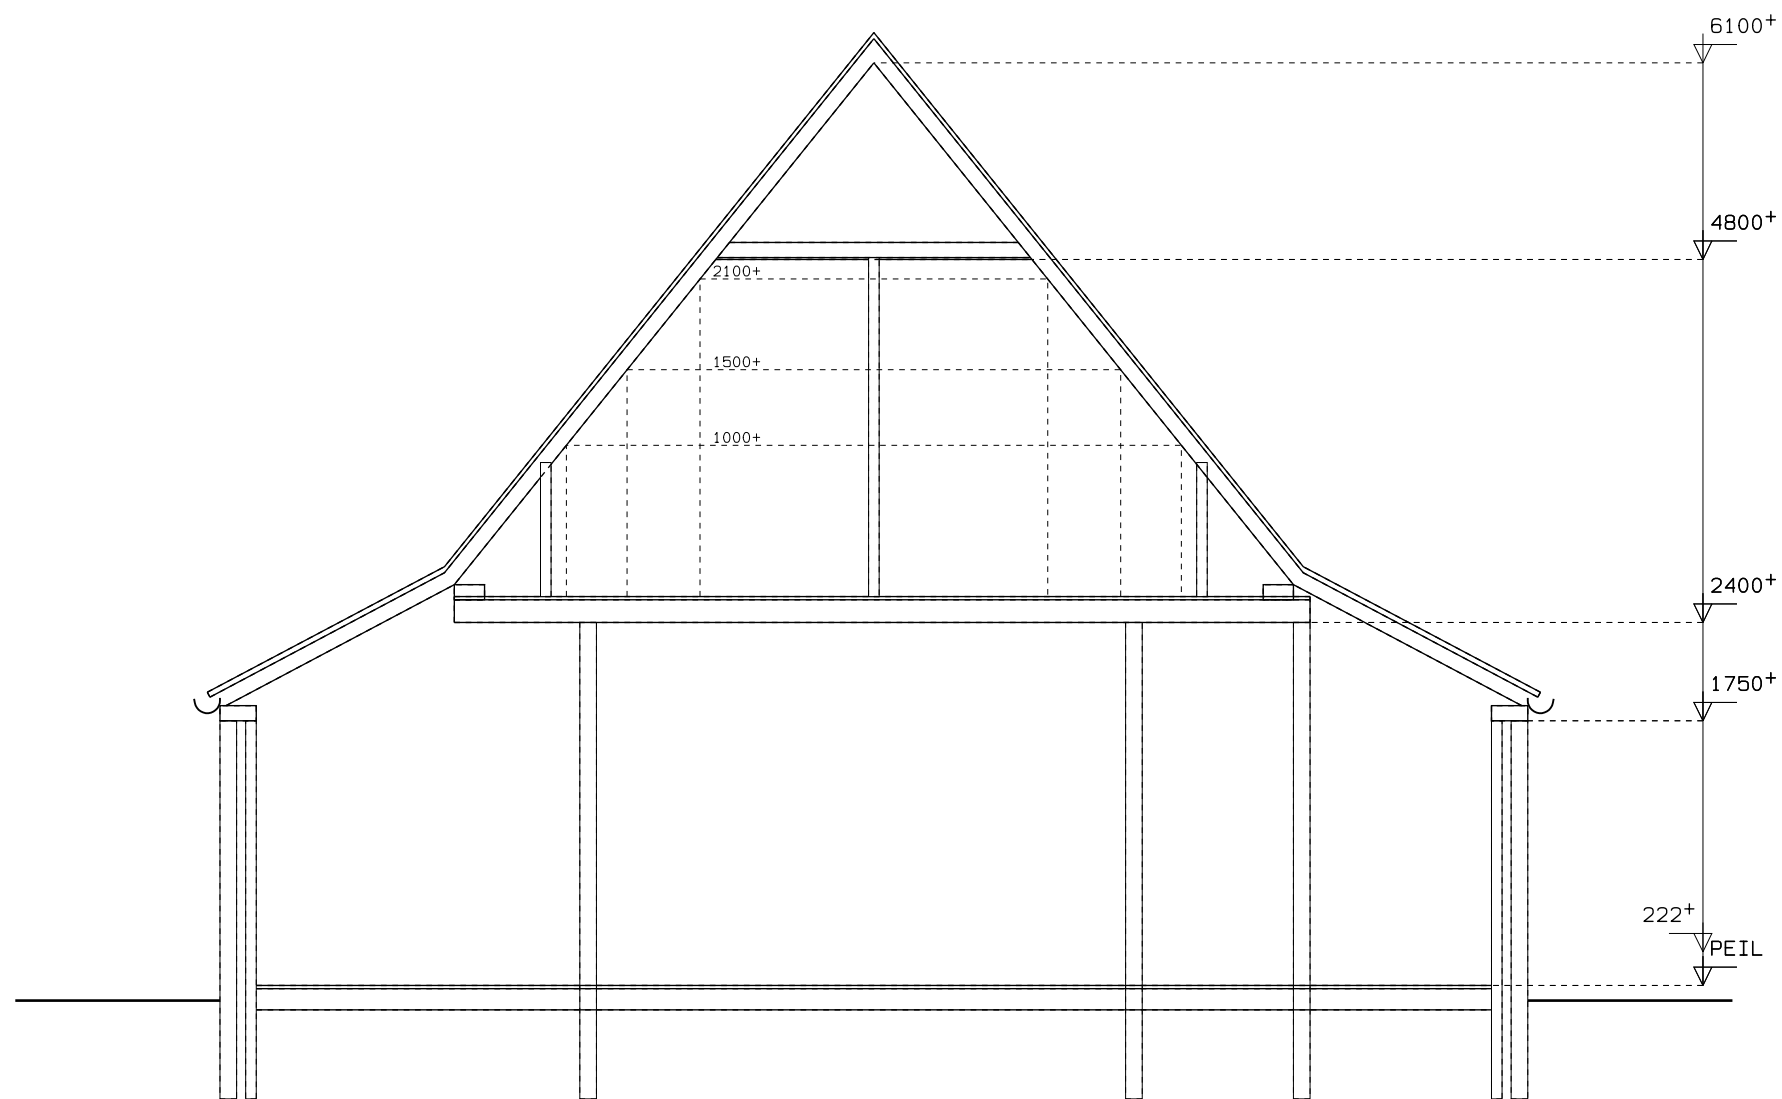

Doorsnede (bestaand)

BE-01
Tek.nr. : 22-678
Datum : 26-01-2023