


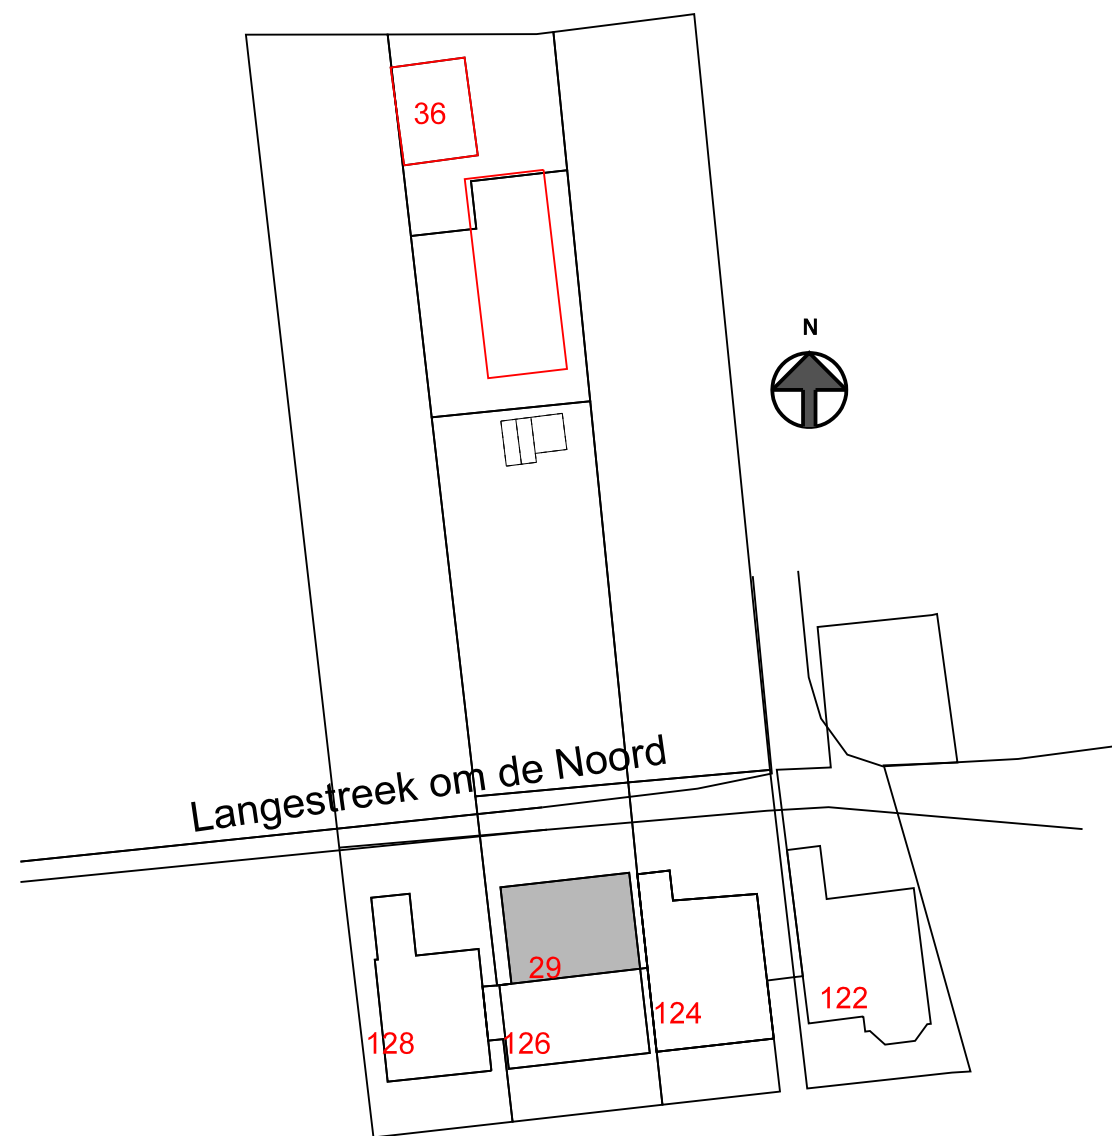


Situatie schaal 1:500

BE-02

Maatvoering in het werk controleren

Opdrachtgever:			BOUWBEDRIJF R. DIJKSTRA SCHIERMONNIKOOG adres : Melle Grietjespad 7 9166 LT Schiermonnikoog telefoon: 0519-531762 e-mail : info@bouwenopschier.nl website : www.bouwenopschier.nl
Betreft: Verbouwen woning Langestreek om de noord 29 te Schiermonnikoog			
Onderdeel: Gewijzigde situatie			
Get. : B.O.M.	Schaal : 1:50	Gew. : 10-03-2023	
Tek.nr. : 22-678	Datum : 10-01-2023	Gew. : -	
Werknr.: 0000	Gew. : 26-01-2023	Gew. : -	

Deze tekening is eigendom van Bouwbedrijf R. Dijkstra Schiermonnikoog
Het is verboden om deze te kopiëren en te verstrekken aan derden zonder toestemming

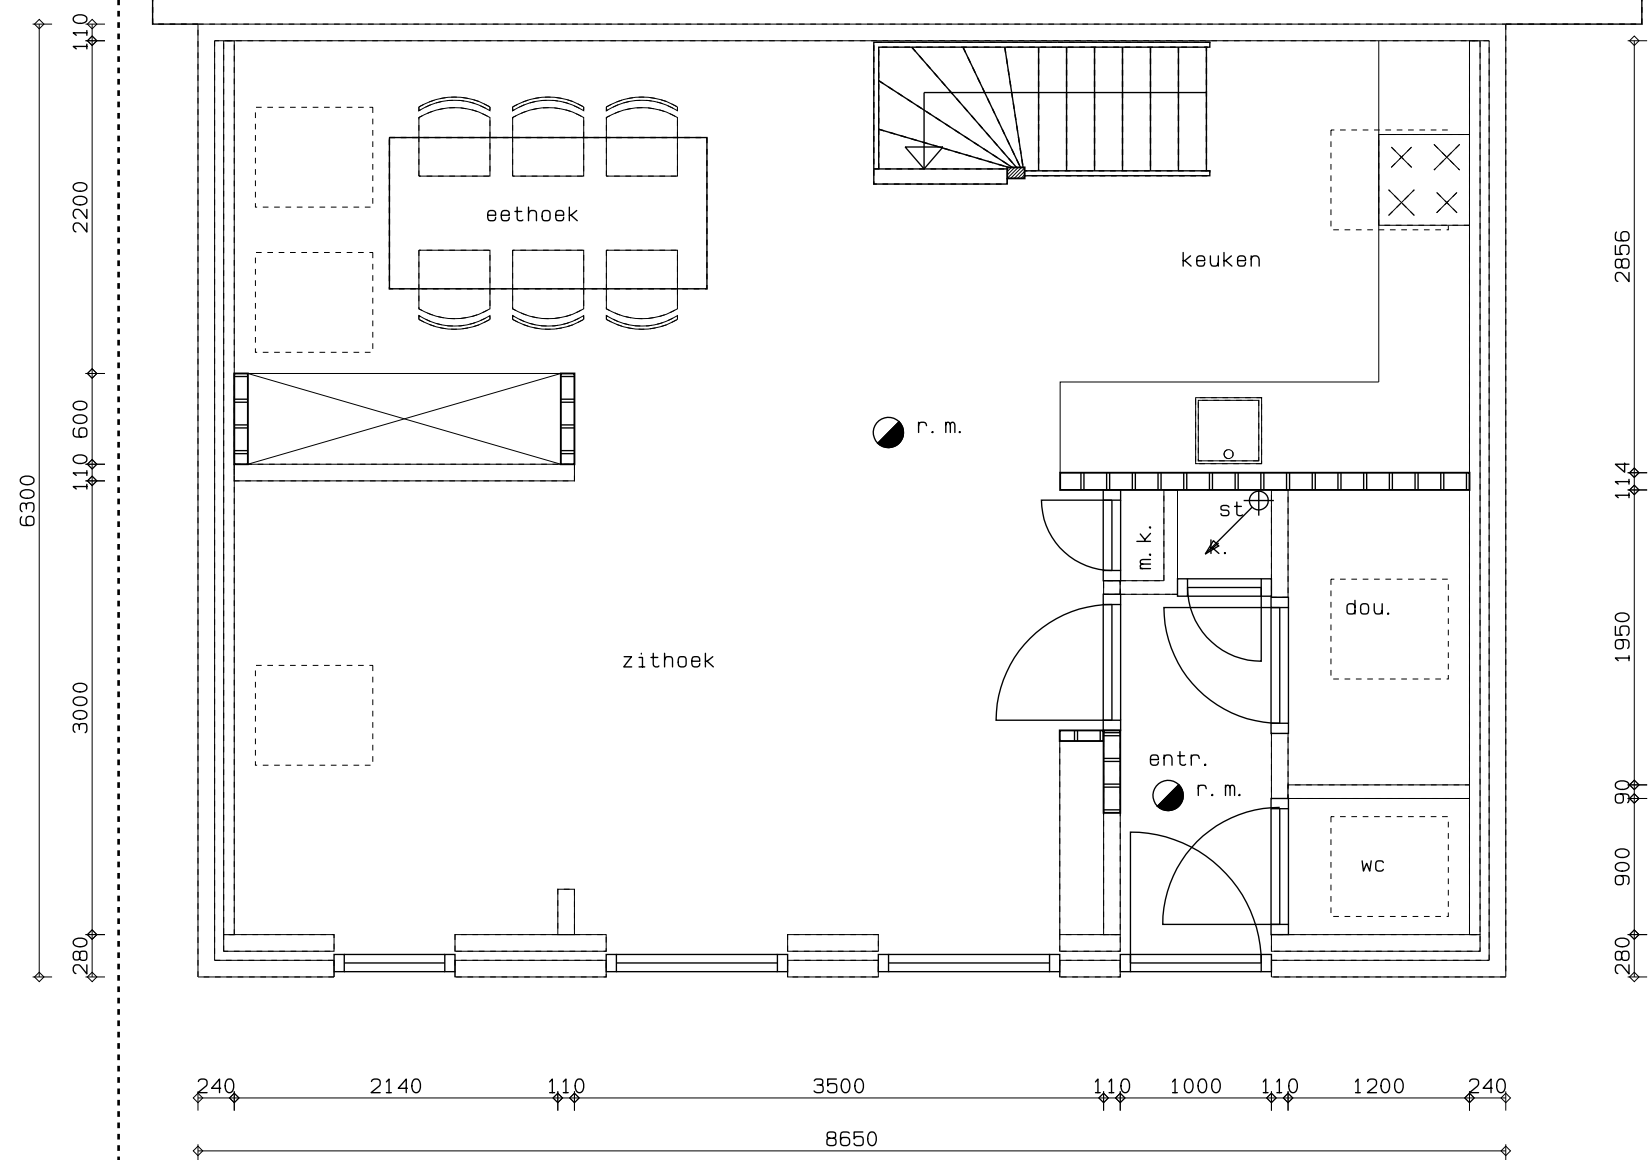

Begane grond (gewijzigd)


wijzigen indeling vergunningsvrij

Ventilatie begane grond als bestaand.
Via te openen ramen

BE-02
Tek.nr. : 22-678
Datum : 10-03-2023

RD BOUWBEDRIJF
R. DIJKSTRA
SCHIERMONNIKOOG

3420
114
2376

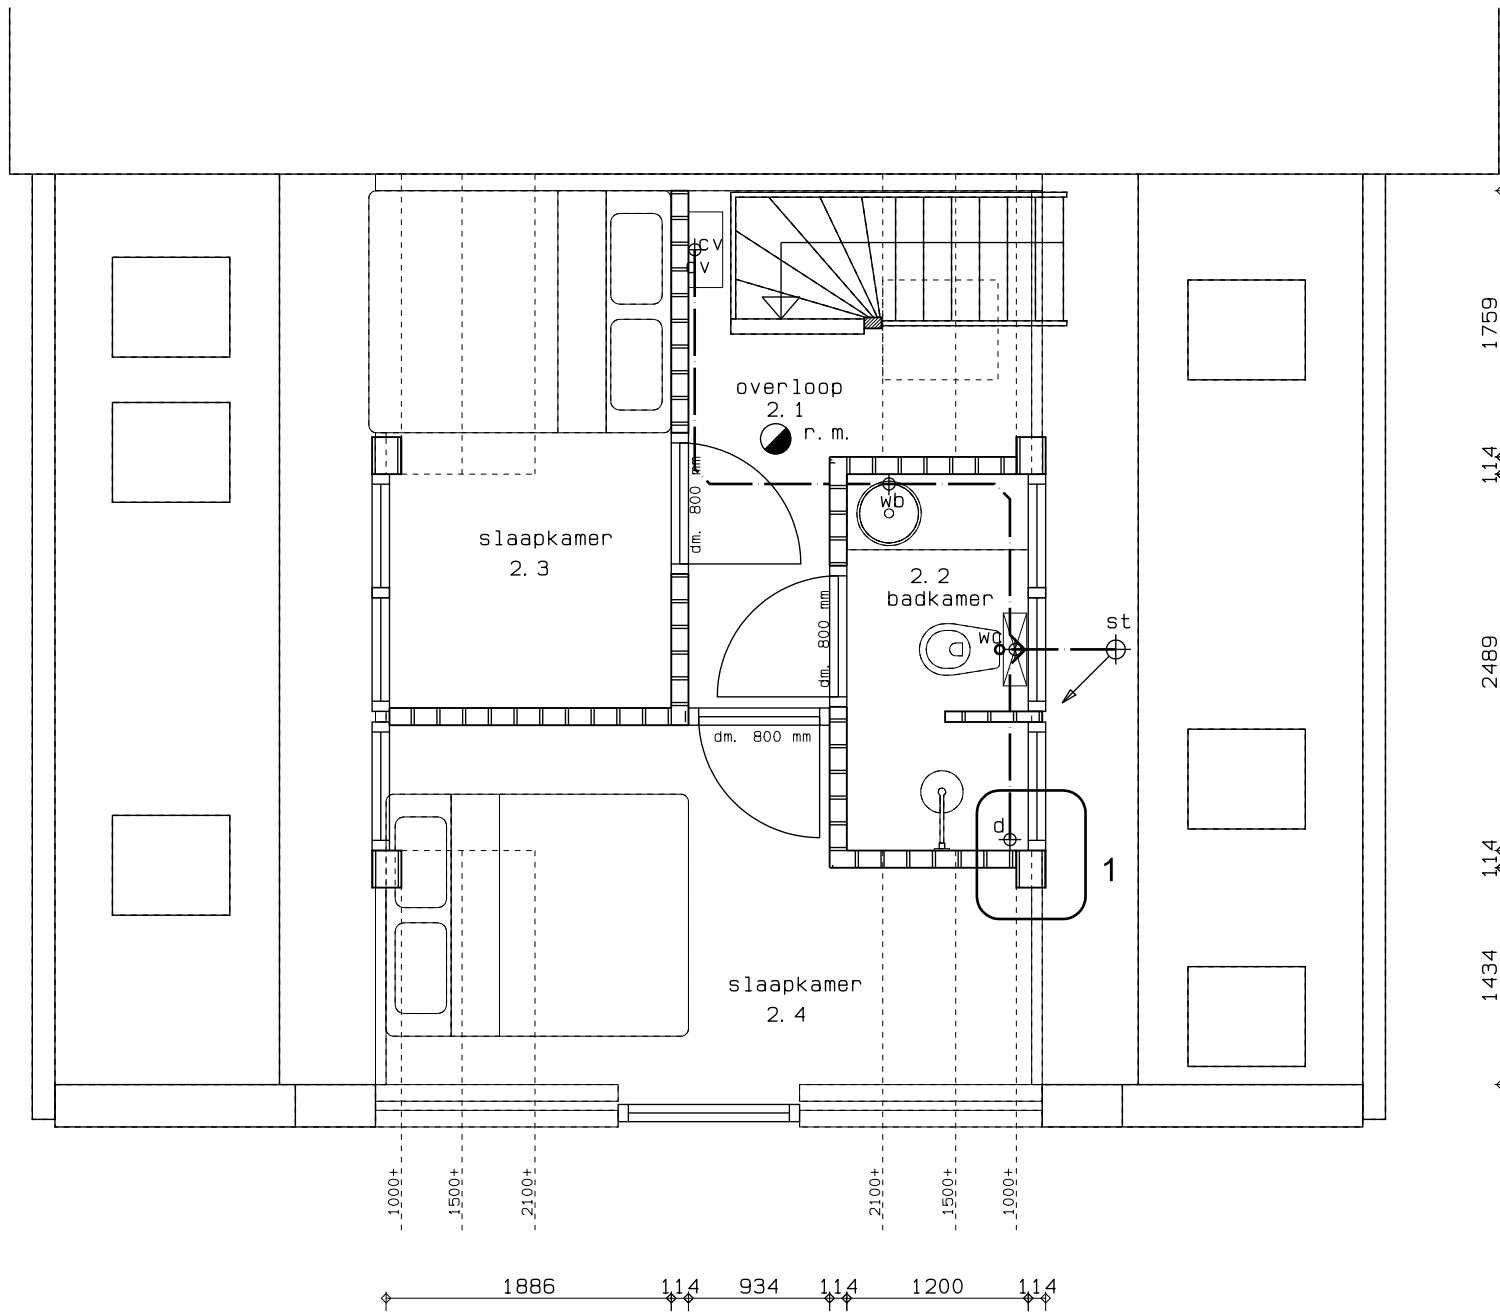

1759
114
2489
114
1434

st= standleiding Ø110 mm + ontluchting
wb= wasbak Ø50 mm
wc= toilet Ø110 mm
d= douche Ø50 mm
cv= cv-afvoer Ø50 mm

erfscheiding

Verdieping (gewijzigd)

afvoer van afvalwater en fecalïen als bedoeld in afd. 3.8 van het B.B. aansluiten op bestaande riolering, uitvoeren conform NEN 3215 (capaciteit, lucht- en waterdicht), kleur grijs


erfscheiding

BE-02
Tek.nr. : 22-678
Datum : 10-03-2023




Voorgevel (gewijzigd)

BE-02
Tek.nr. : 22-678
Datum : 10-03-2023

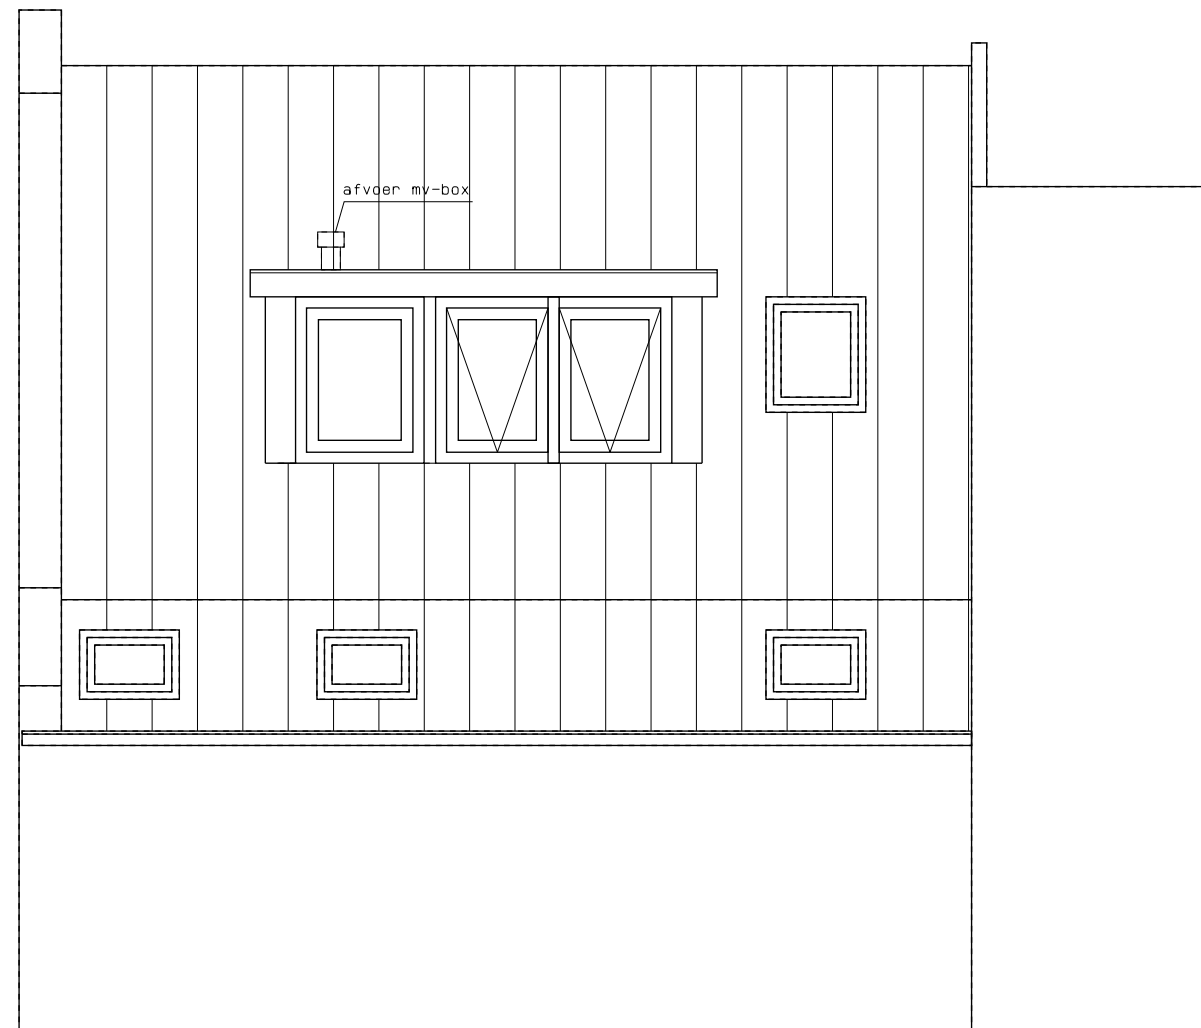

Rechter zijgevel (gewijzigd)


Kleuren en materialen dakkapellen:
-dakbedekking: bitumen, antraciet
-zijwangen: houten rabatdelen, donker groen
-dakrand: hout, gebroken wit
-kozijnen: hout, gebroken wit
-ramen: hout, donkergroen

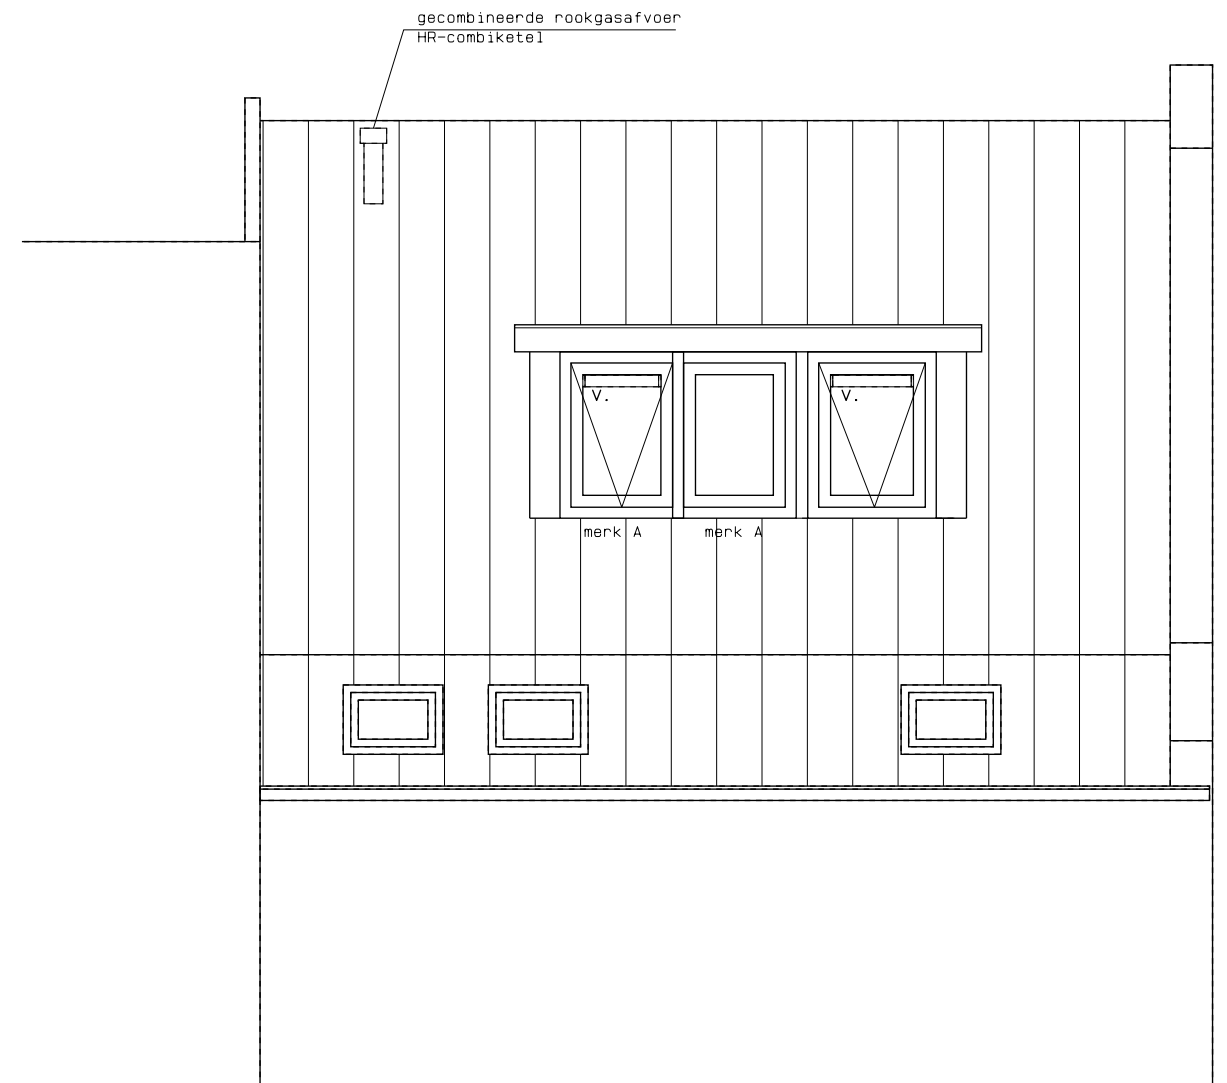

Linker zijgevel (gewijzigd)

v. = ventilatierooster Ducoline 23ZR

BE-02
Tek.nr. : 22-678
Datum : 10-03-2023

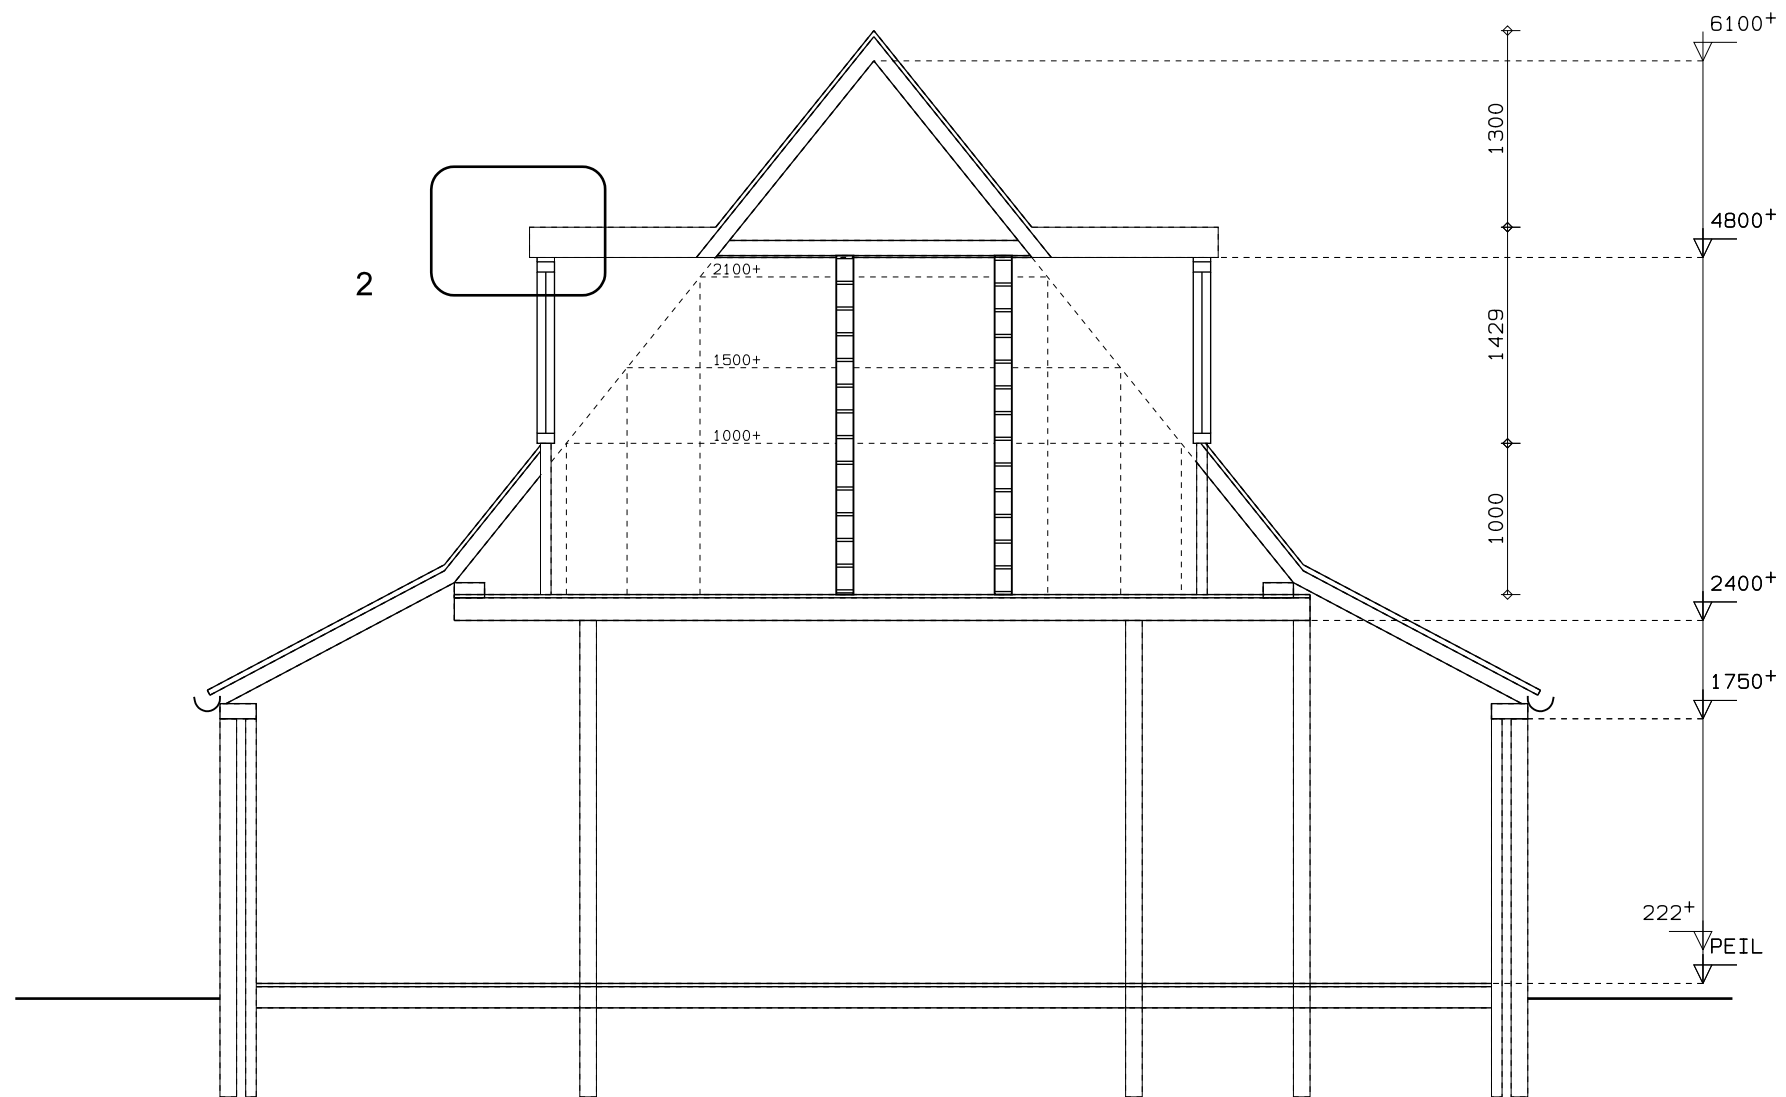

Doorsnede (gewijzigd)

BE-02
Tek.nr. : 22-678
Datum : 10-03-2023

l. s.	loopslot, deur te openen zonder gebruik van losse hulpmiddelen zoals sleutels
 r. m.	niet-ioniserende rookmelder conform NEN 2555

Veiligheidsvoorschriften

fundering, gewapend beton, staal-, steen- en houtconstructies en systeemvloeren, alsmede de eventuele verankeringen uitvoeren overeenkomstig gegevens constructeur, resp. fabrikant

dilataties volgens opgave constructeur c.q. fabrikant leverancier in kalkzandsteen en gevelsteen

toegangsdeuren, min. afm. 830x2115mm, binnendeuren, min. afm. 830x2115mm

uitwendige gevelconstructie met deuren, ramen, luiken en vaste vullingen die volgens NEN 5087 bereikbaar zijn, hebben een inbraakwerendheid van tenminste klasse 2 conform NEN 5096

rookgasafvoer-voorzieningen zijn brandveilig volgens NEN 6062 en onbrandbaar volgens NEN 6062 als bedoeld in art. 2.59 van B.B.

dakbedekking is niet brandgevaarlijk volgens NEN 6063 als bedoeld in art. 2.71 van B.B.

rookproductie en brandvoortplanting volgens NEN-EN 13501-1 en volgens bouwbesluit afdeling 2.9 "beperking van het ontwikkelen van brand en rook"

constructieonderdeel	rookklasse grenzend aan de binnenlucht	brandklasse grenzend aan de binnenlucht	brandklasse grenzend aan de buitenlucht
overige			
- wanden, plafond	s2	klasse D ^{f1}	klasse D
- vloeren, trap, e.d.	s1 ^{f1}	klasse D	-
- deuren, plint, e.d.	s2	klasse D	klasse D

Ruimtespecificatie

ruimte nummer	ruimte omschrijving	oppervlakte	functie
2.1	Overloop	3,5 m2	verkeersruimte
2.2	Badkamer	3,0 m2	badruimte
2.3	Slaapkamer	4,6 m2	vereblijfsruimte
2.4	Slaapkamer	5,9 m2	vereblijfsruimte

Gezondheidsvoorschriften

Een mechanische voorziening voor luchtverversing, warmteopwekking of warmteterugwinning veroorzaakt in een niet-gemeenschappelijke verblijfsruimte van de gebruiksfunctie een volgens NEN 5077 bepaald karakteristiek installatie-geluidsniveau van ten hoogste 40dB.

de wering van vocht van buiten van uit- en inwendige scheidingconstructie, als bedoeld in afd. 3.5 van het B.B. voldoet aan NEN 2778 en de specifieke luchtstroom heeft volgens de NEN 2690 een specifieke luchtvolume­stroom van ten hoogste 0,02 dm3(m2. s)

Een scheidingsconstructie van een toiletruimte of een badruimte heeft aan een zijde die grenst aan die ruimte, tot 1,2 m hoogte boven de vloer van die ruimte een volgens NEN 2778 bepaalde wateropname die gemiddeld niet groter is dan 0.01 kg/(m².s1/2) en op geen enkele plaats groter dan 0,2 kg/(m².s1/2).

Voor een badruimte geldt het gestelde voorschrift ter plaatse van een bad of een douche over een lengte van ten minste 3 m, tot een hoogte van 2,1 m boven de vloer van die ruimte.

afvoer van afvalwater en fecalien als bedoeld in art. 6.16 van het B.B. aansluiten op gemeentelijk gescheiden riool, uitvoeren conform NEN 3215 (capaciteit, lucht- en waterdicht), kleur bruin

afvoer van hemelwater als bedoeld in art. 6.17 van het B.B. aansluiten op gemeentelijk gescheiden riool, uitvoeren conform NEN 3215 (capaciteit, lucht- en waterdicht), kleur grijs

openingen als bedoeld in afd. 3.10 van het B.B. heeft in de uitwendige scheidingsconstructie geen openingen die breder zijn dan 0,01m

Energiezuinigheidsvoorschriften

Een uitwendige scheidingsconstructie van een verblijfsgebied, een toiletruimte of een badruimte, heeft een volgens NEN 1068 bepaalde warmte­weerstand;

vloer: Rc= 2,6 m2.K/W

wand: Rc= 1,4 m2.K/W

dak: Rc= 2,1 m2.K/W

isolerende beglazing met een warmtedoorgang­sc­oefficient van ten hoogste 1,65 W/m2.K

Installatievoorschriften

elektriciteits- en noodstroomvoorzieningen volgens art. 6.8 van het B.B. voldoen aan de in de ministeriële aangewezen voorschriften voldoen aan NEN 1010

verlichting volgens art. 6.2 van het B.B. voldoen aan NEN 1010

gasvoorzieningen volgens art. 6.9 van het B.B. (met een werkdruk tot 100 mbar) voldoen aan de in de ministeriële aangewezen voorschriften voldoen aan NEN 1078

drinkwatervoorziening volgens art. 6.12 van het B.B. voldoen aan de in de ministeriële aangewezen voorschriften voldoen aan NEN 1006

in de meterkast zijn de volgende voorzieningen opgenomen:

- electriciteit als bedoeld in art. 6.8 van B.B.
- gasvoorziening als bedoeld in art. 6.9 van B.B.
- drinkwatervoorziening als bedoeld in art. 6.12 van B.B.