



Detail 03

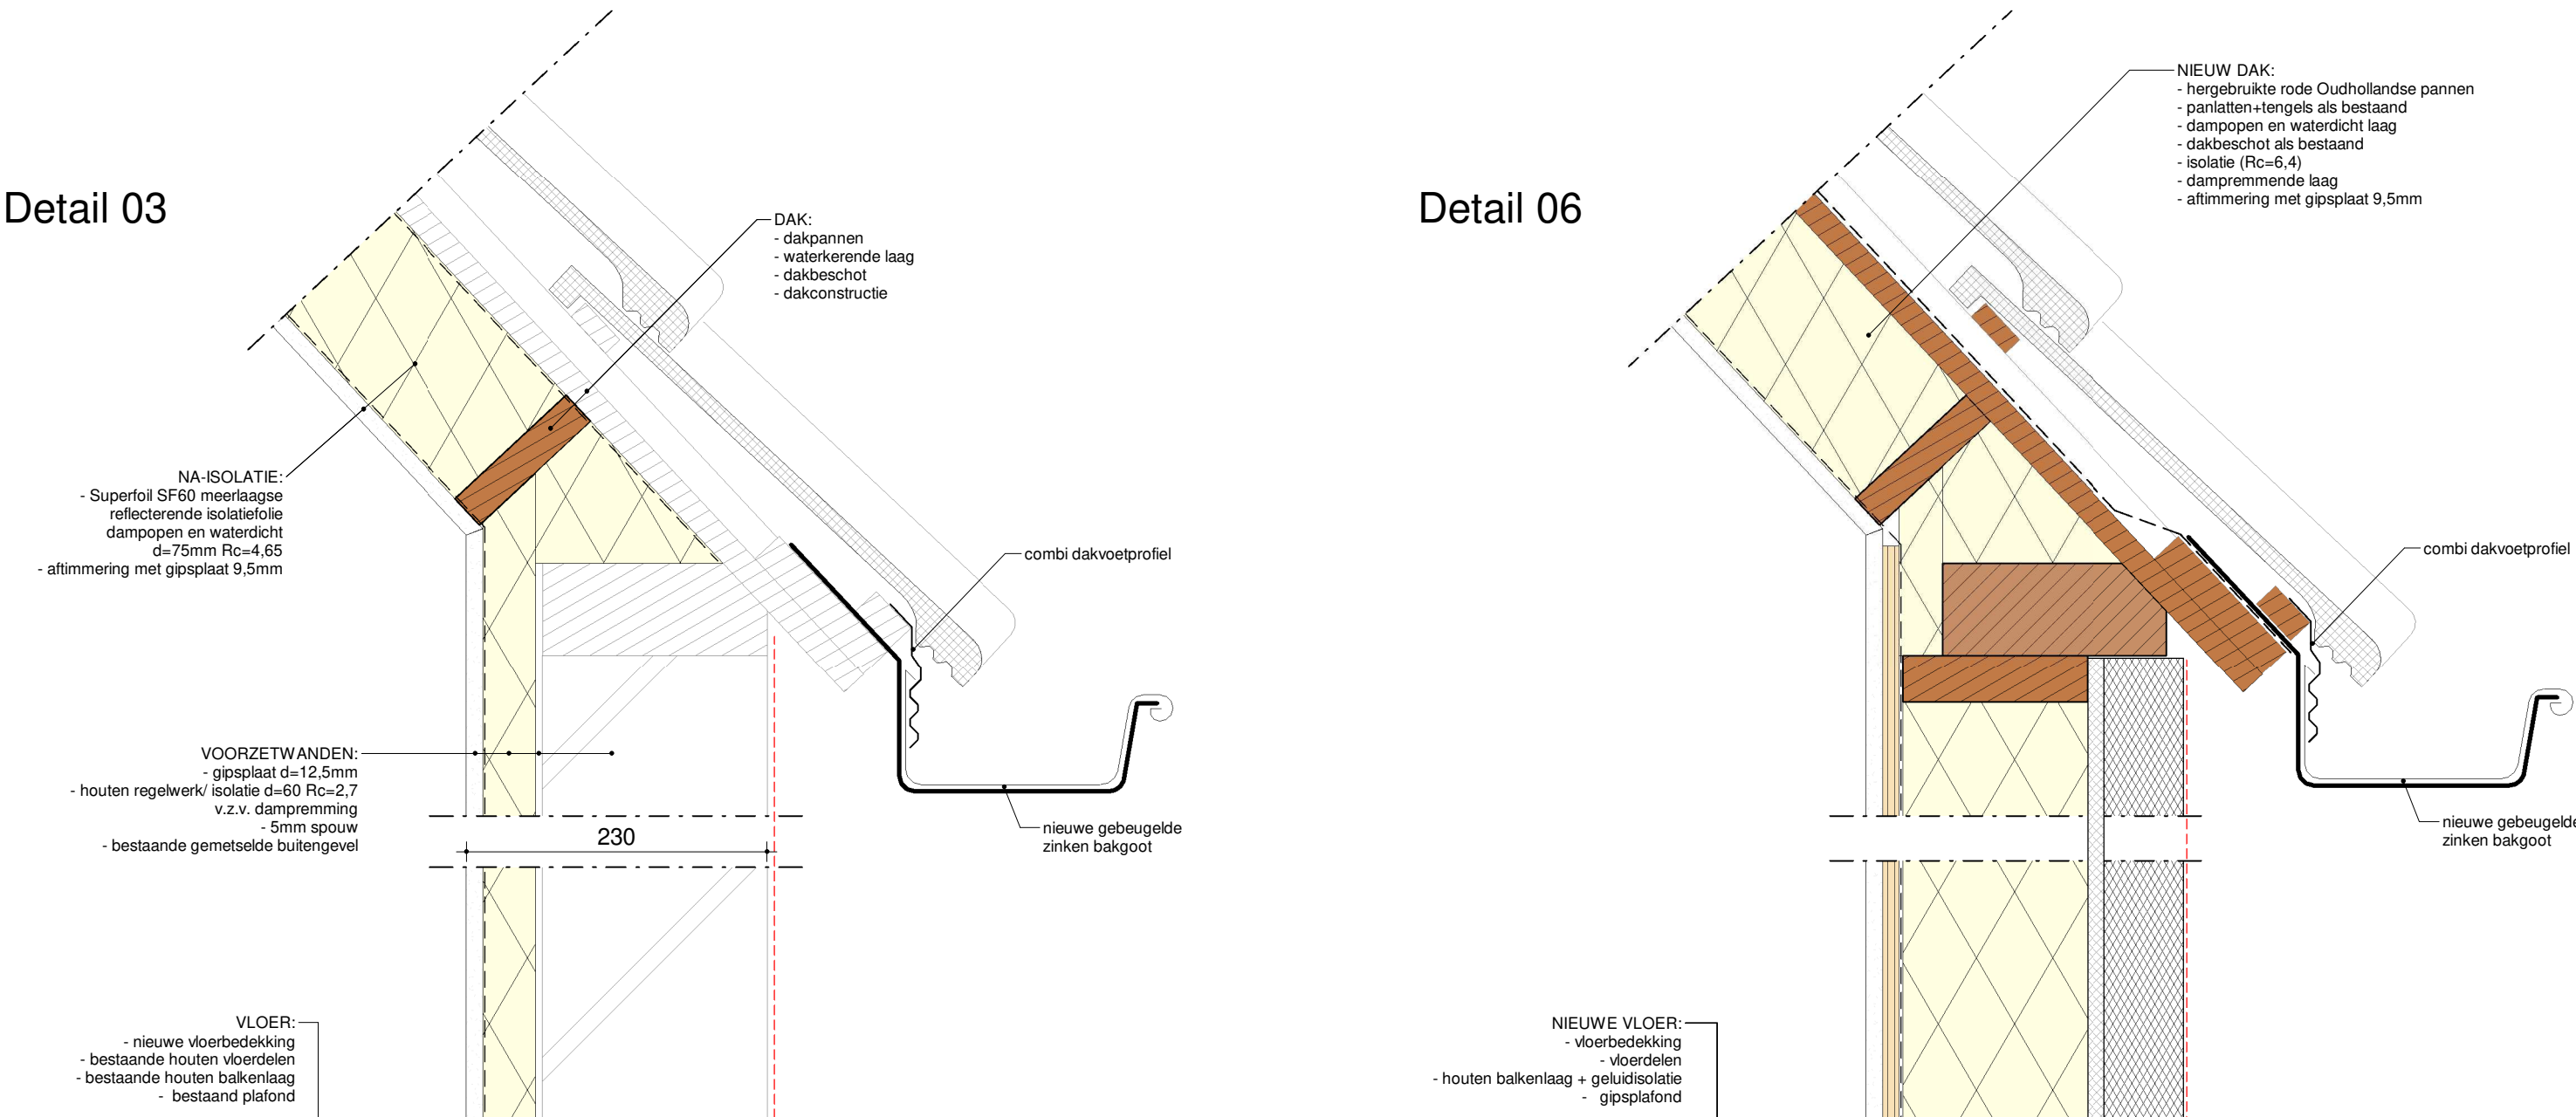


Detail 02

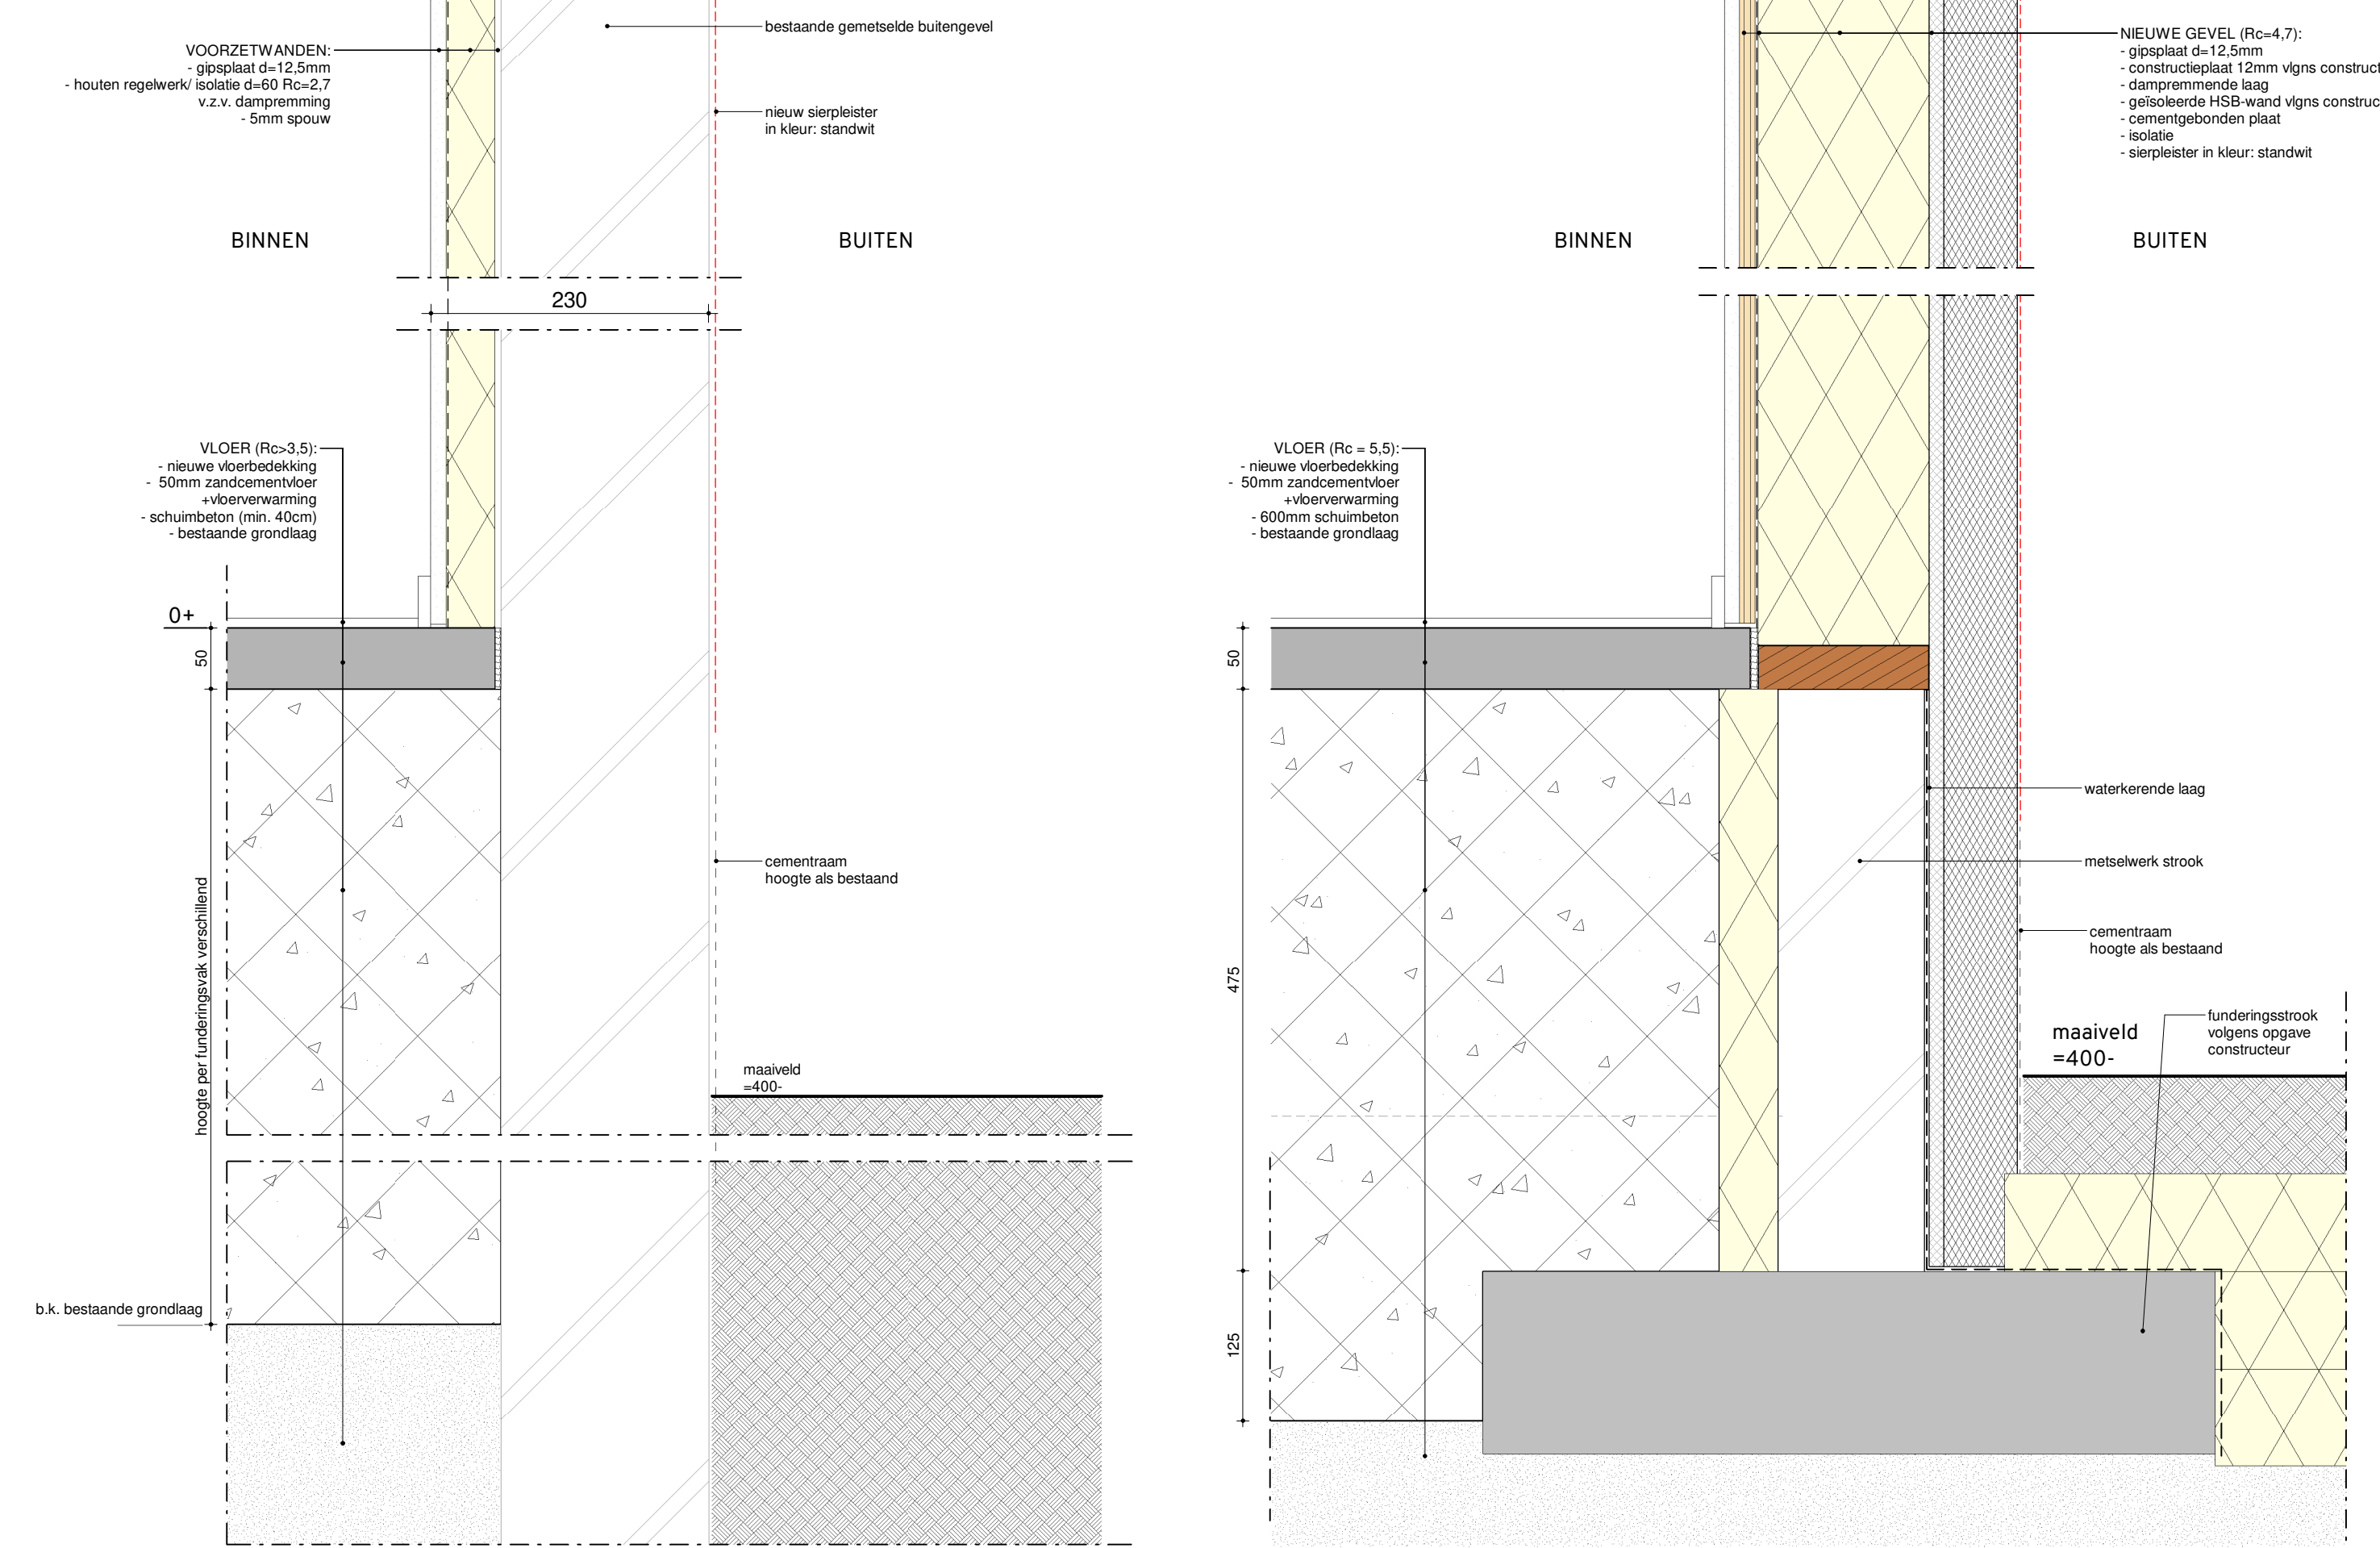


Detail 01
t.p.v bestaande gemetselde gevel

schaal 1:5

Detail 06

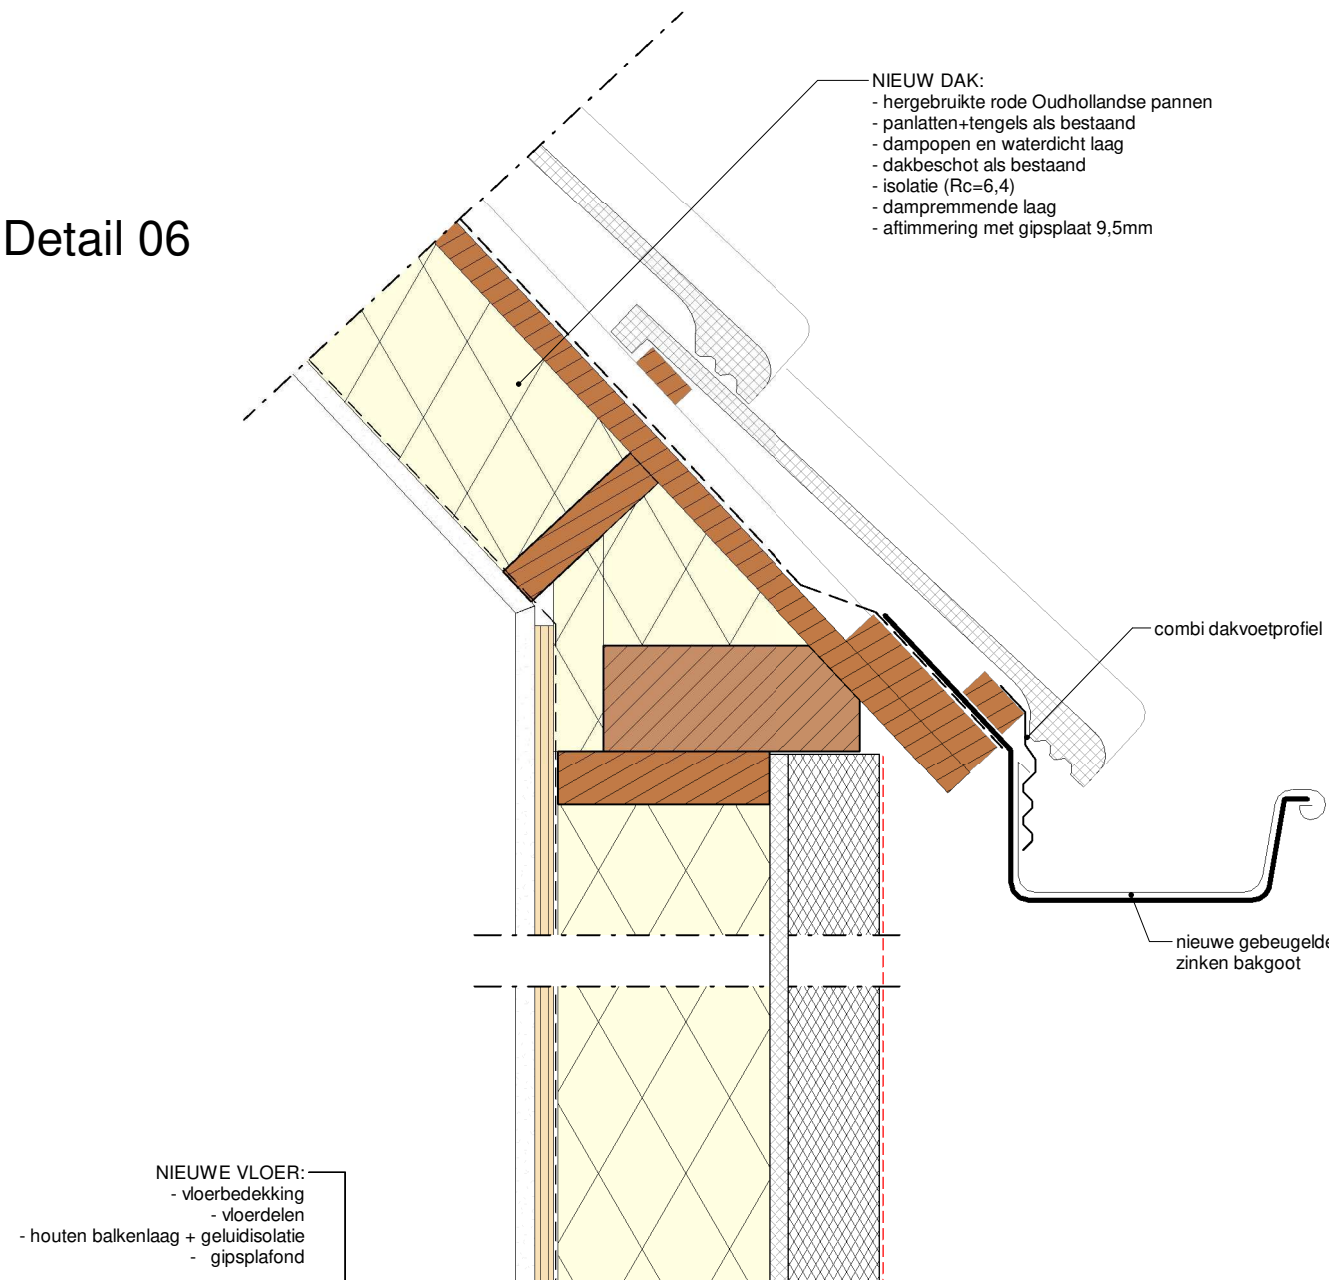

Detail 05

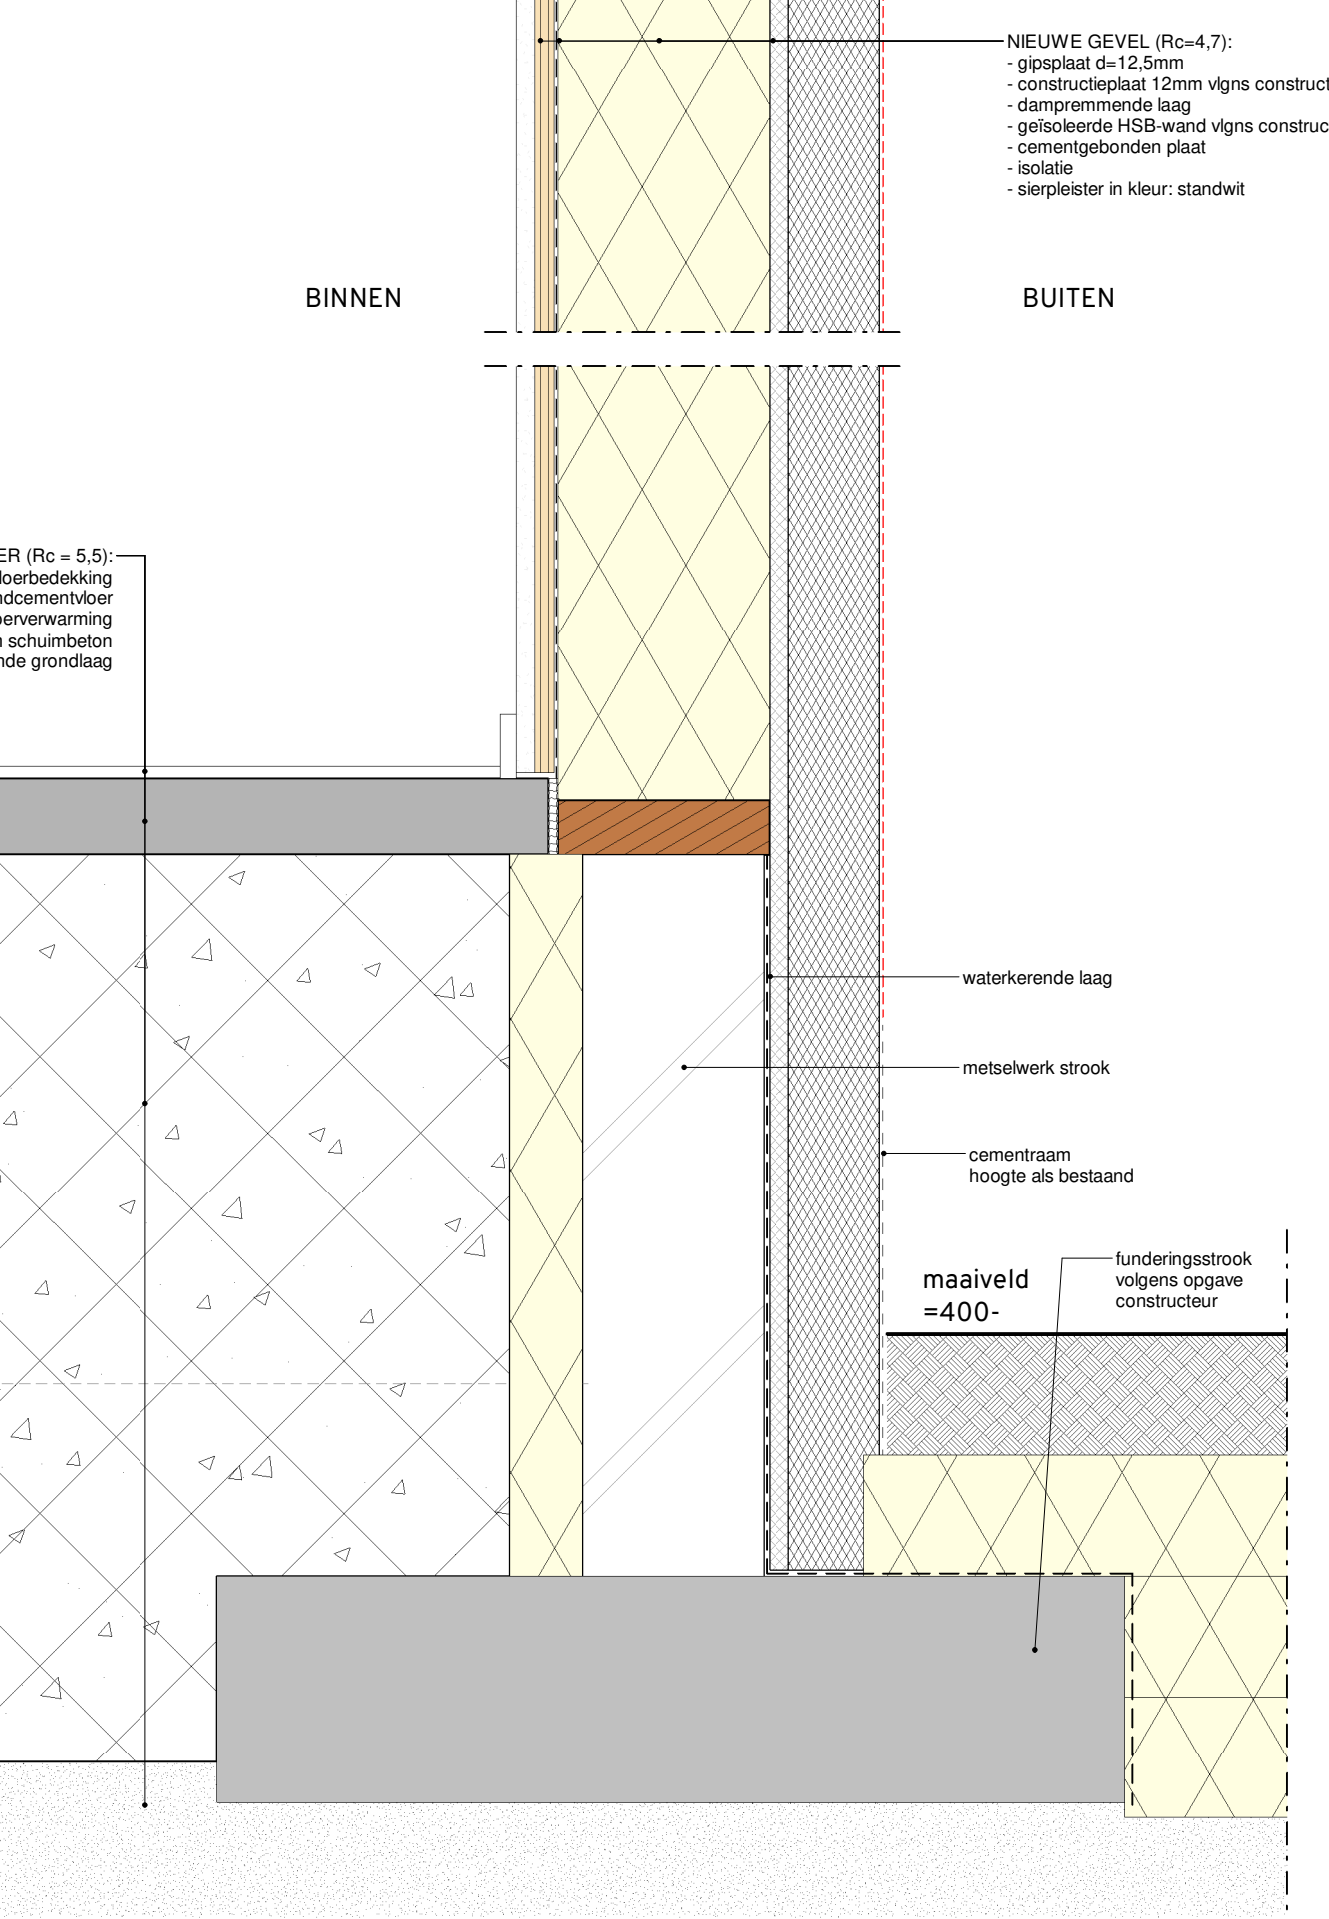


Detail 04
t.p.v. gevel van nieuwe aanbouw

schaal 1:5




Principe beëindiging bakgoot

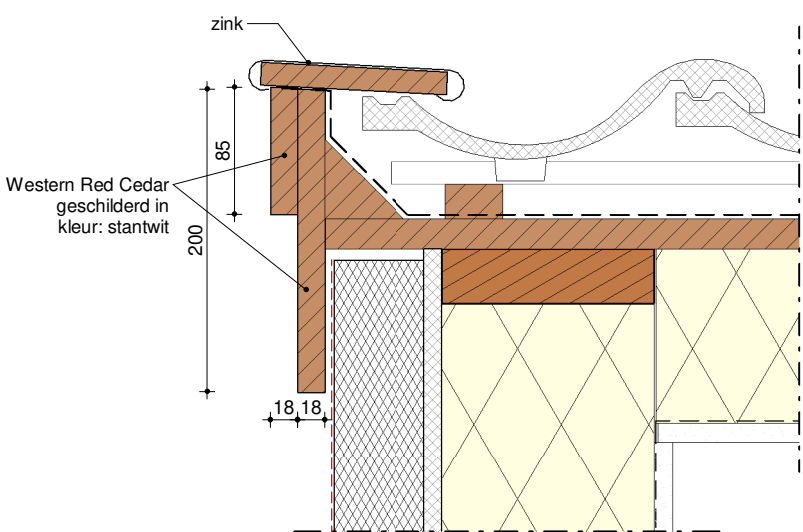

Detail 10

schaal 1:5

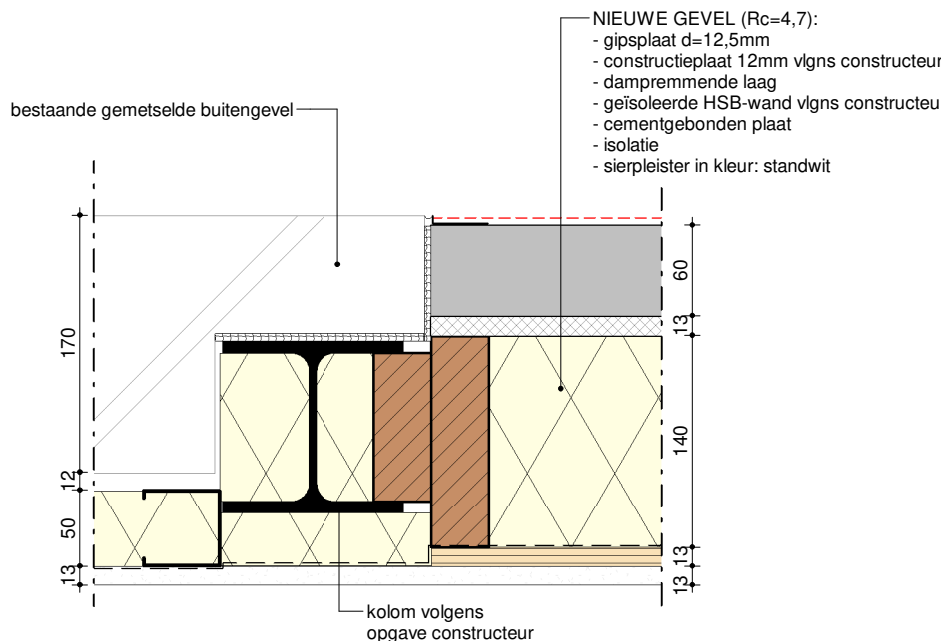


Detail 11

horizontaal schaal 1:5


Detail 08

verticaal schaal 1:5

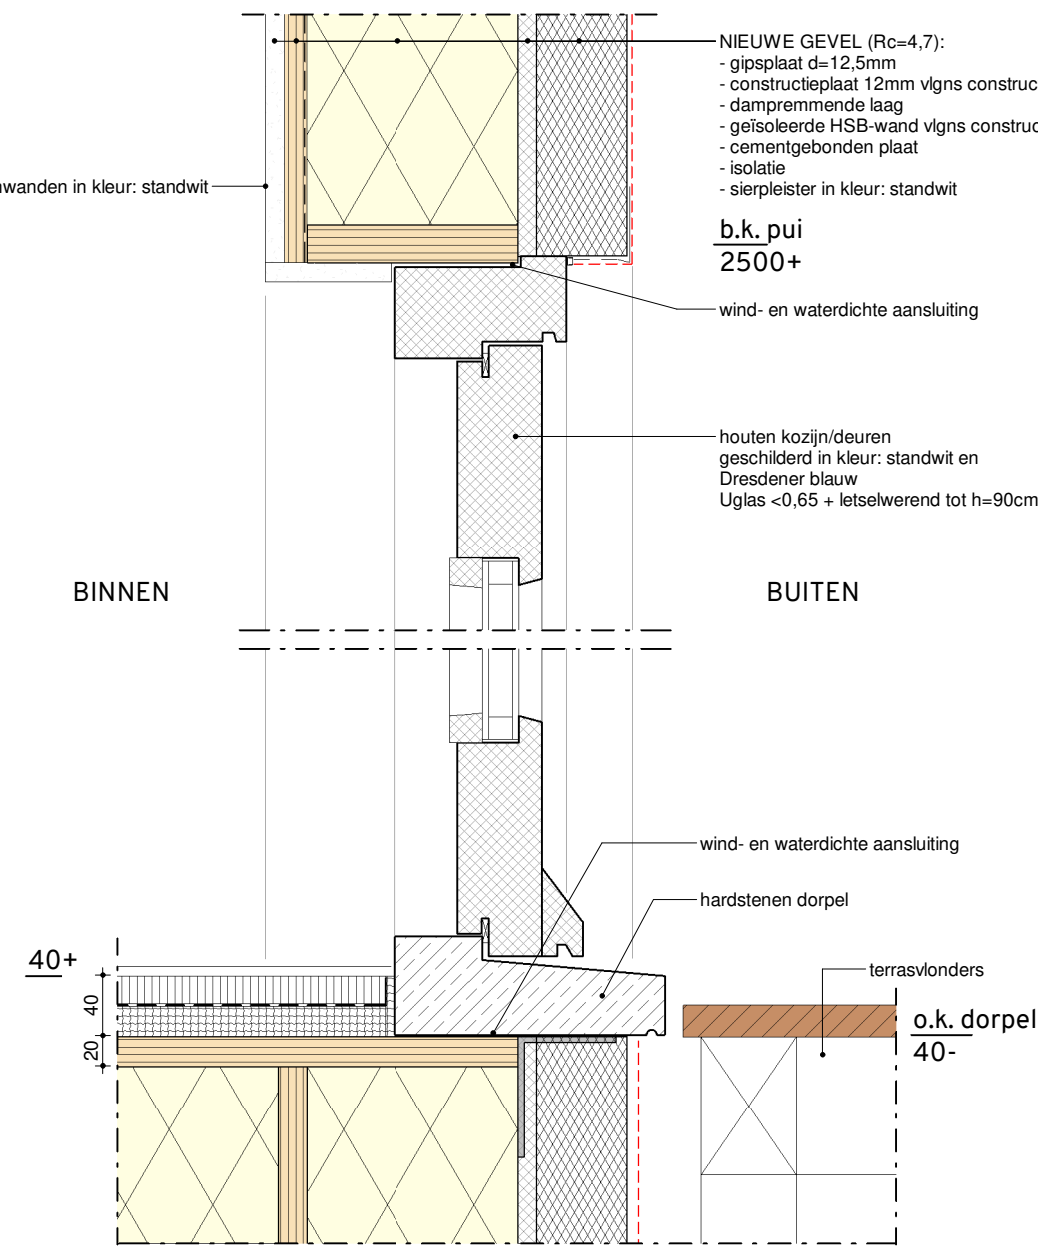

Detail 07

verticaal schaal 1:5

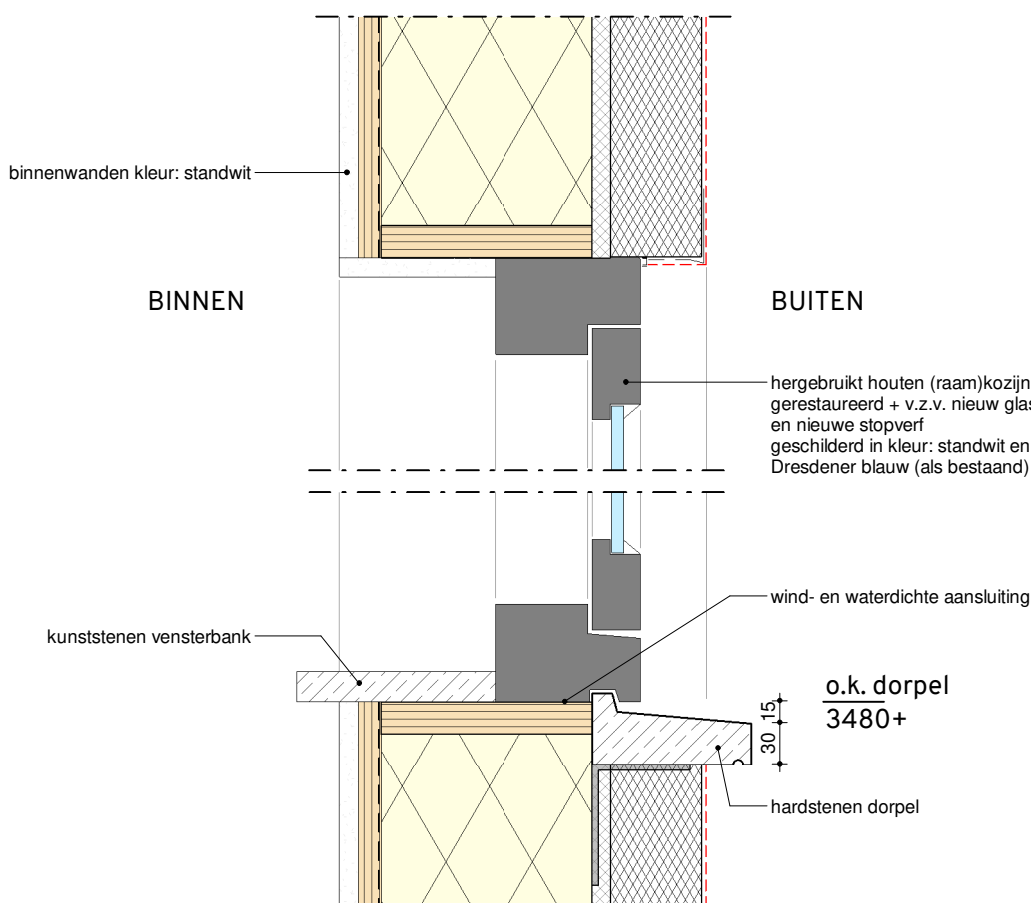

Detail 09

verticaal schaal 1:5

Project
B. v.d. Lelijkade 16
3155 AB Maasland

tekening

details

projectnummer

NDO21081

opdrachtgever

-

gewijzigd

03-10-2022

door

NDO

getekend op

05-07-2022

door

NDO

formaat

A1

schaal

1:5

tekeningnummer

versie

BA-700

c