



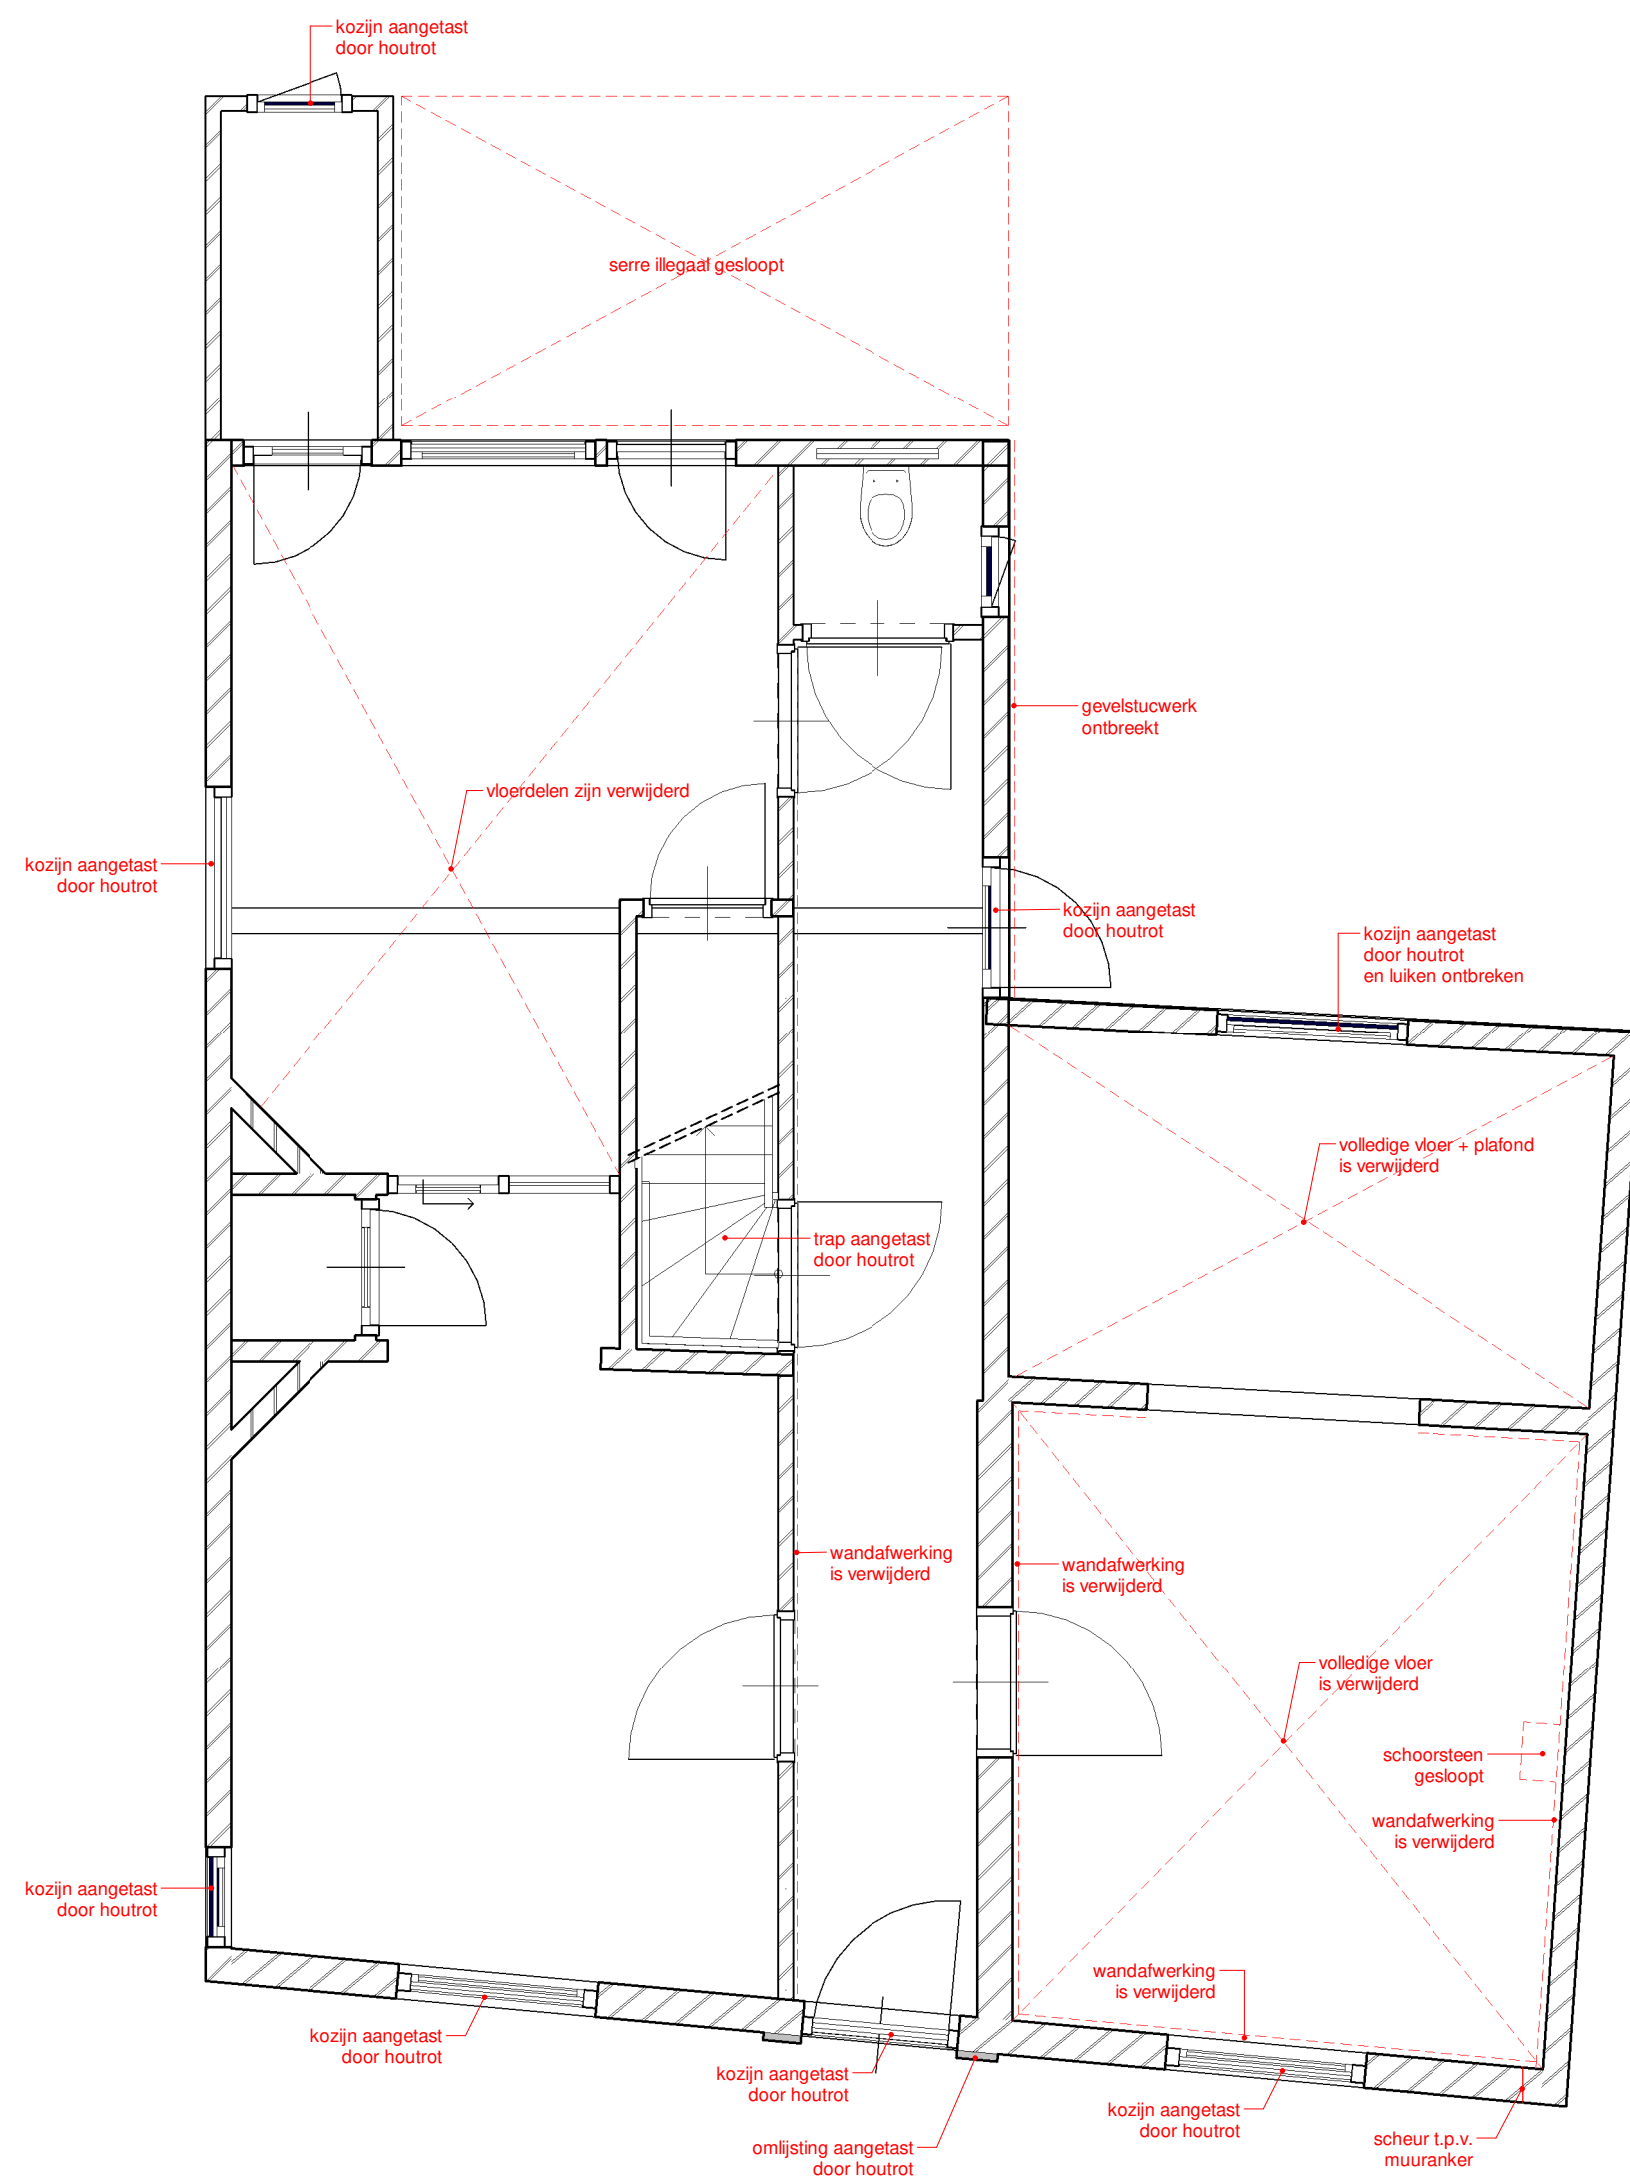

Begane grond

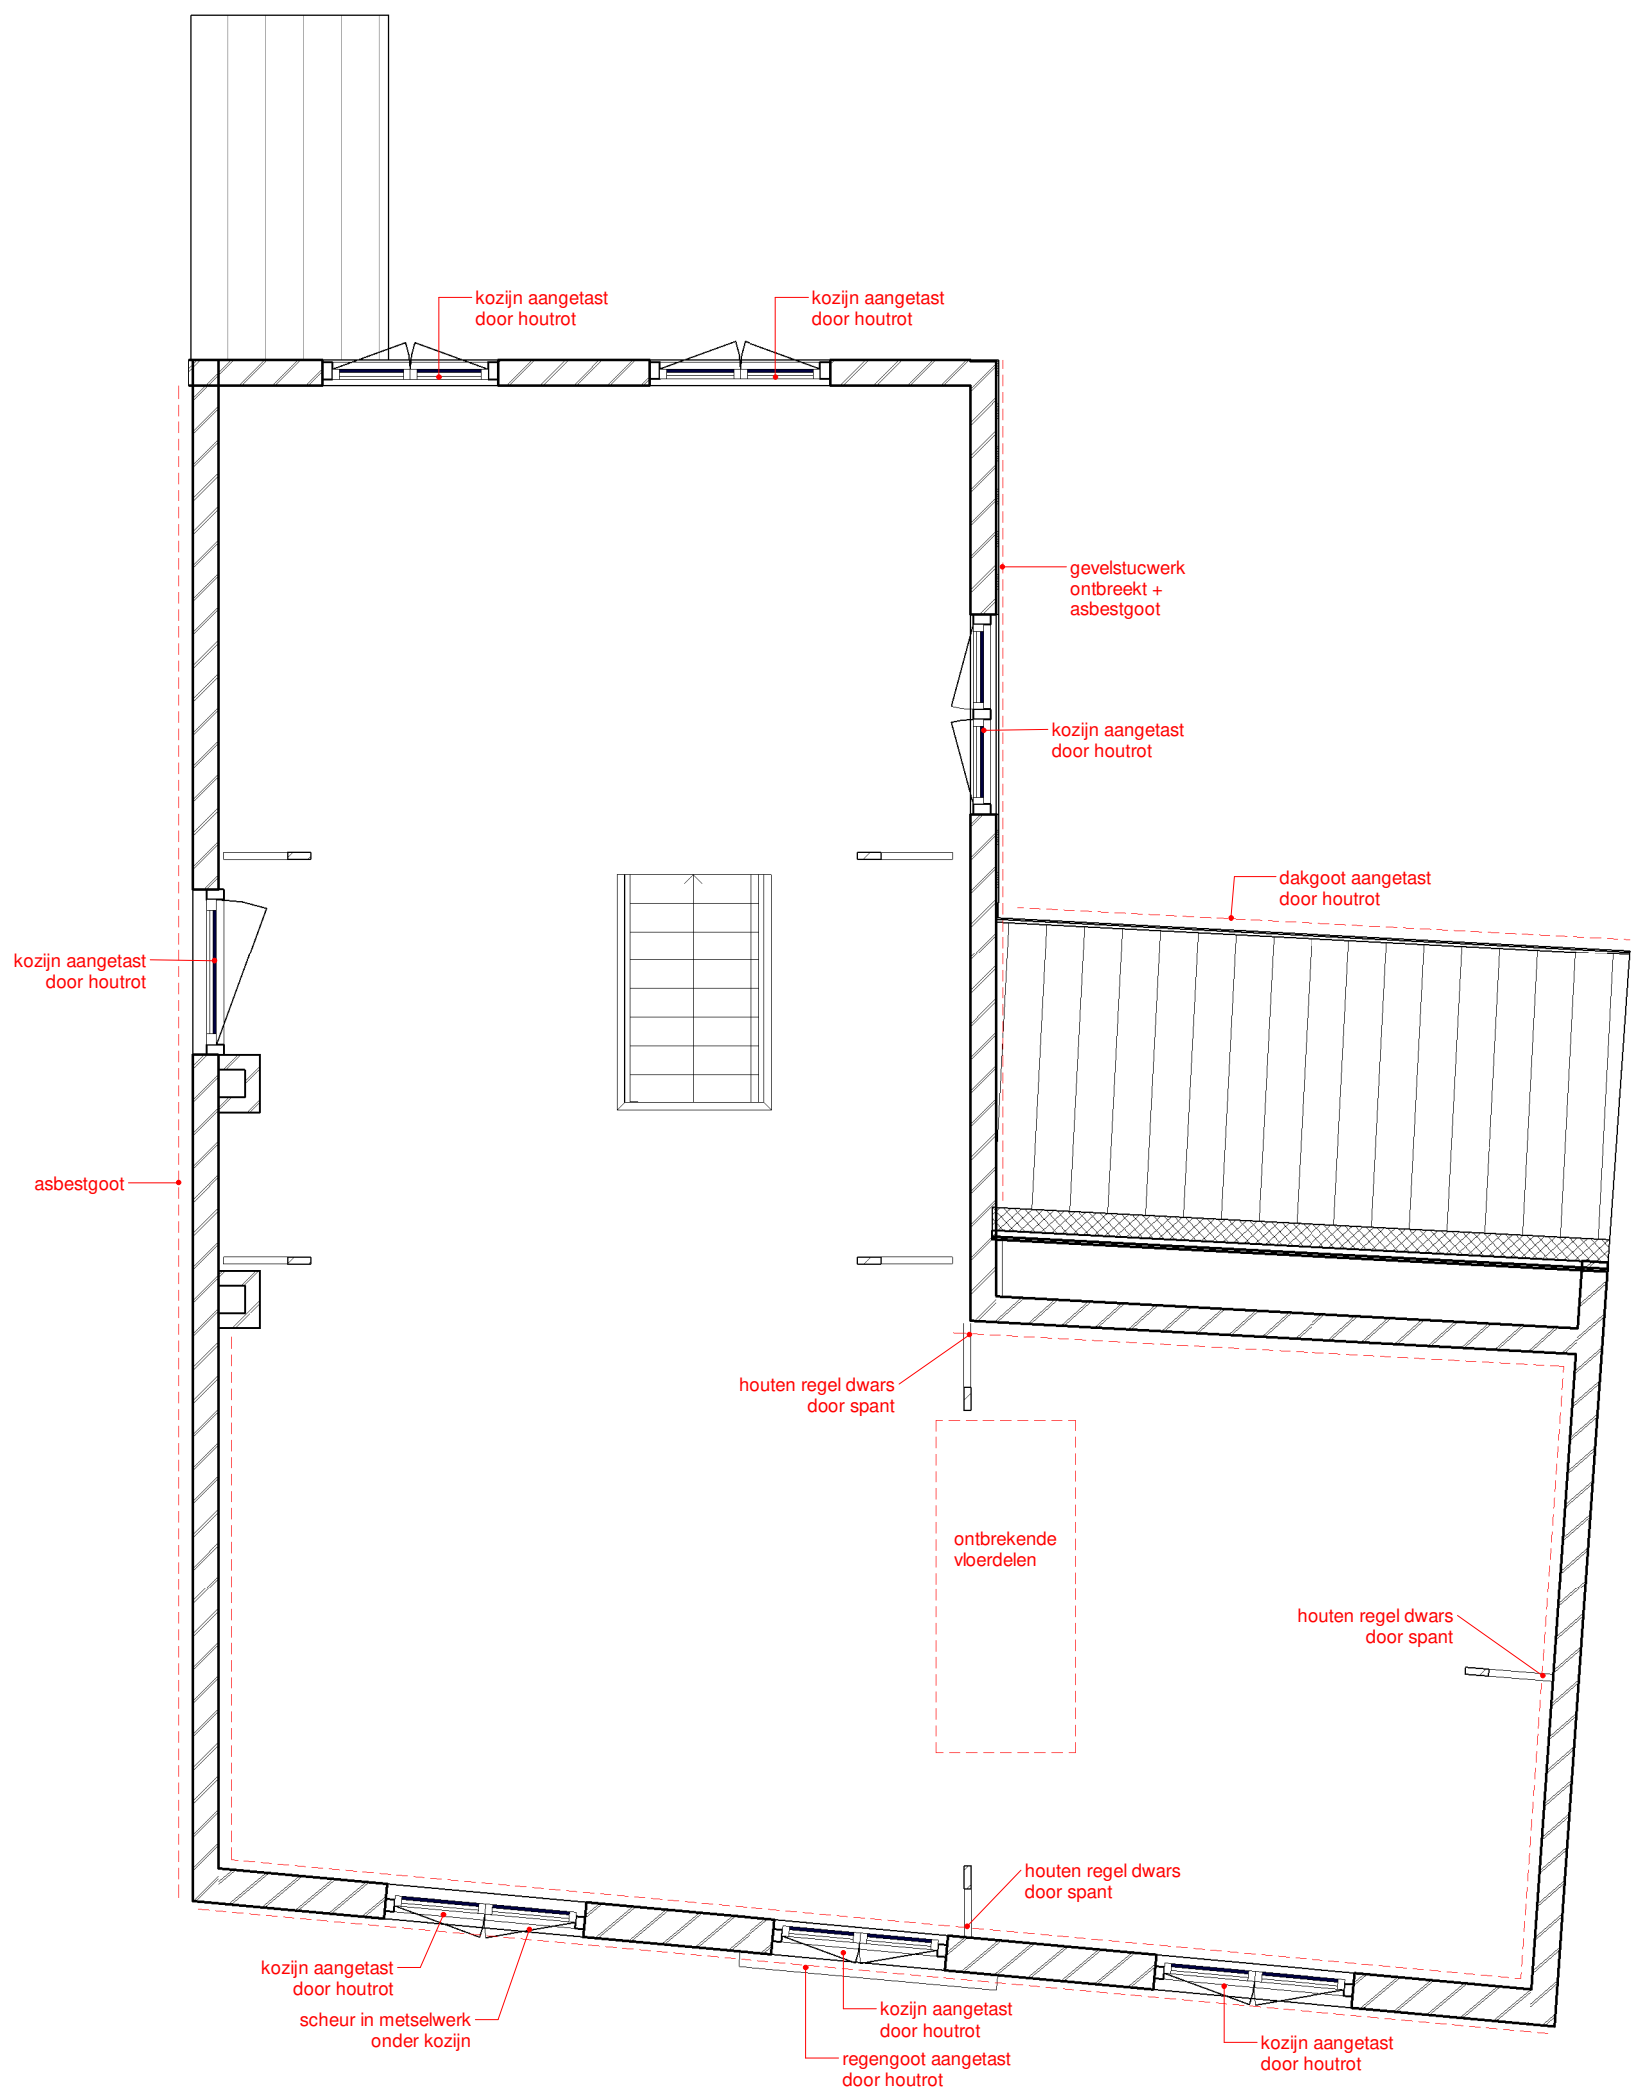

1e verdieping

GEBREKEN ALGEMEEN:
- alle muurankers zijn aangetast door roest
- alle muurplaten zijn aangetast door houtrot
- het volledige dakbeschoot is aangetast door houtrot

OPNAMEDATUM GEBREKEN: 26-04-2022

ONDERWERP
Gebrekentekening

PROJECTNR.
NDO21081

PROJECT
B. v.d. Lelijkade 16

ADRES
3155 AB Maasland

SCHAAL
1:50

FORMAAT
A2

DATUM
03-10-2022

REVISIE
0

GEWIJZIGD
-

TEKENINGSTATUS
-

FASE
-

TEKENINGNR.

GT-100