



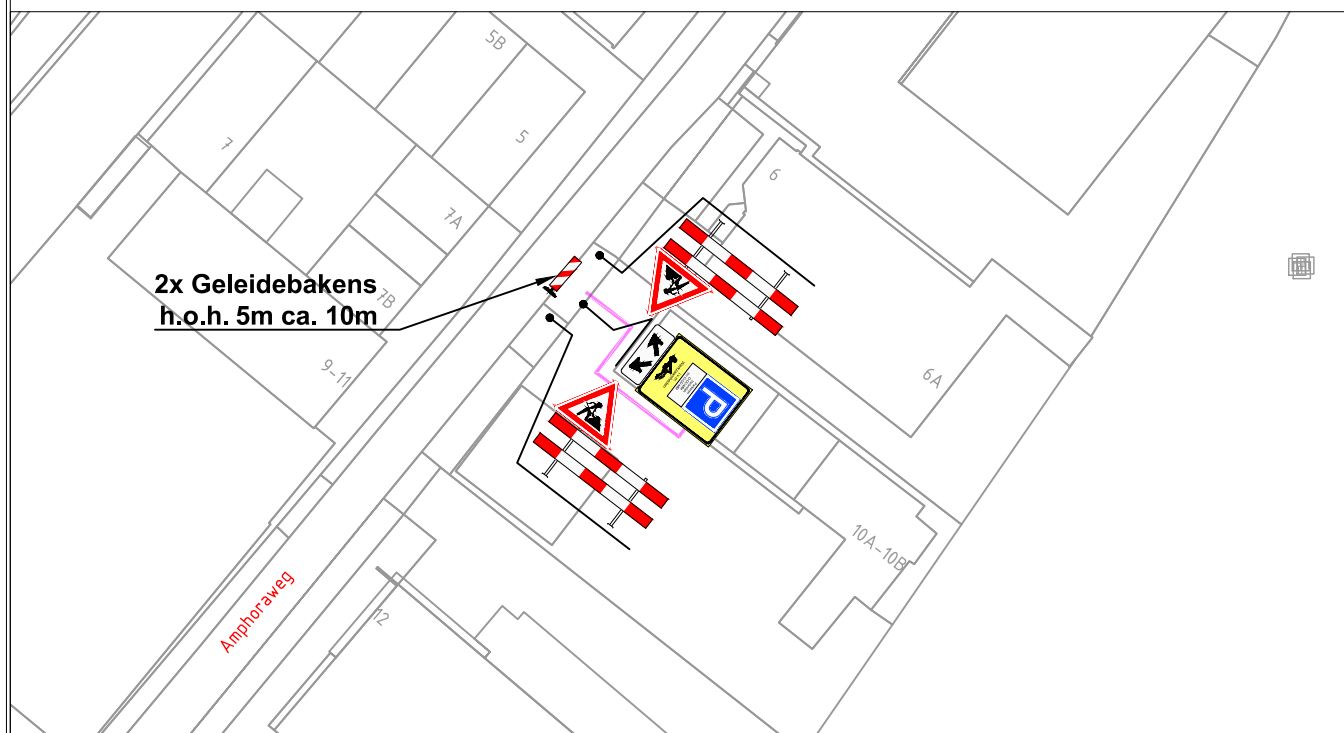

Behoort bij beschikking van
Burgemeester en Wethouders
van Leiden

Z23/3503177

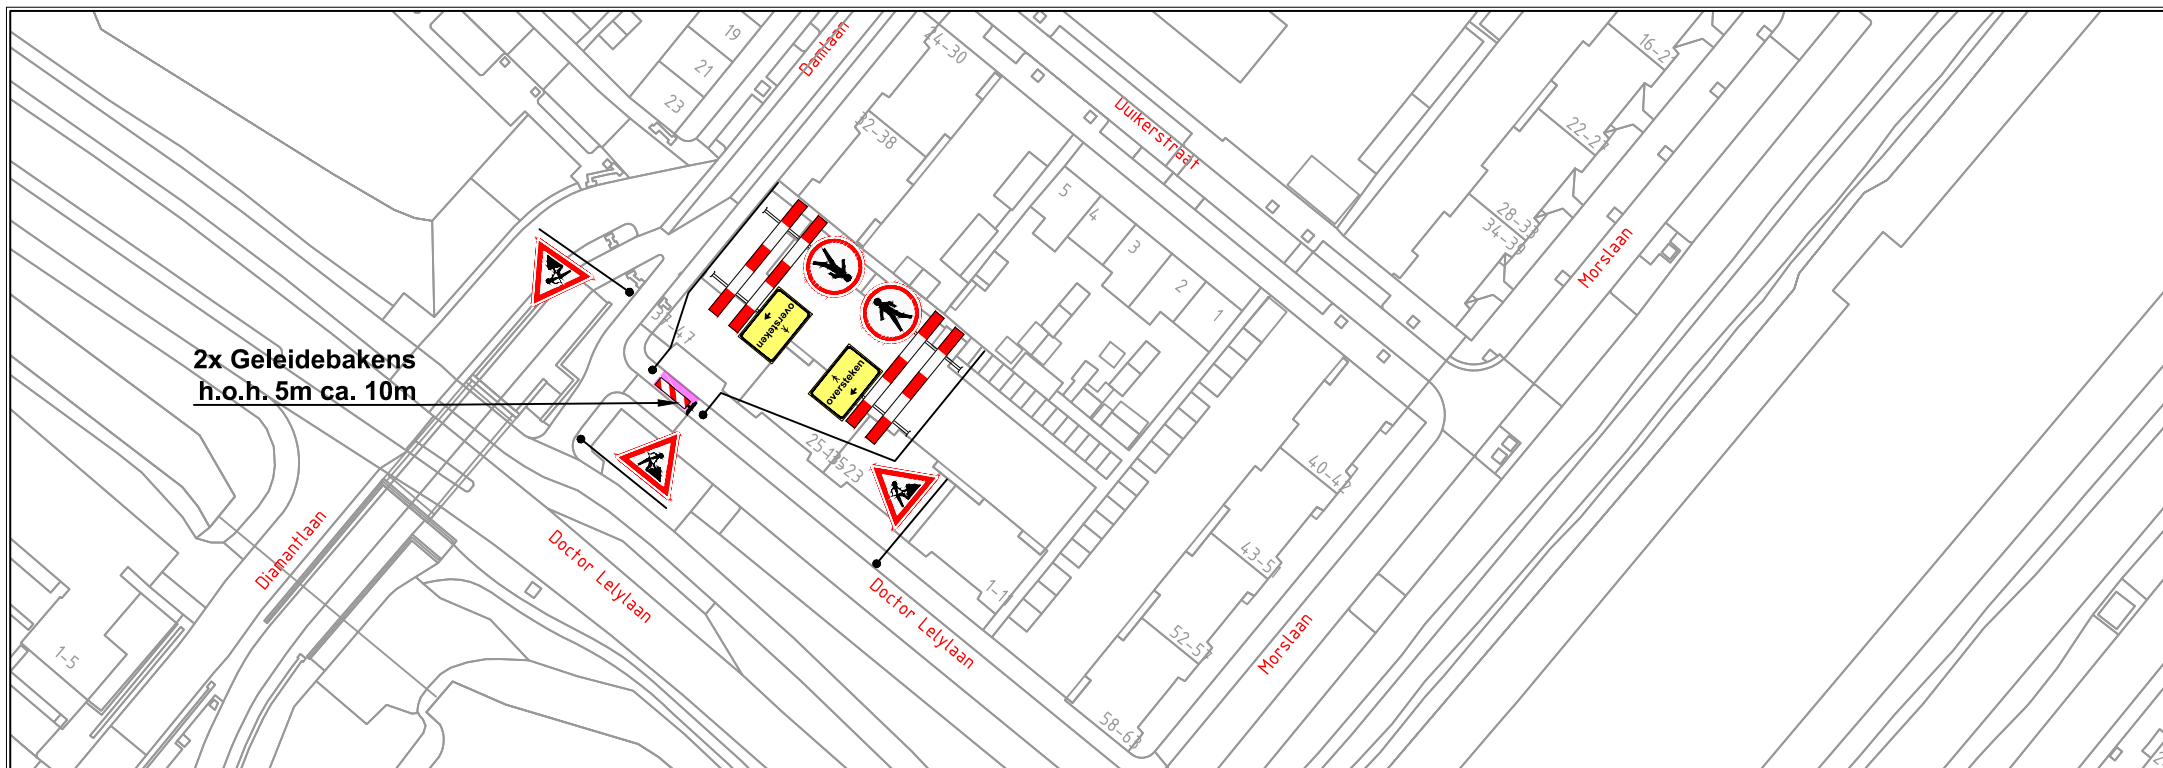

Werkvak

Project / omschrijving:

Gemeente Leiden
Leiden
Doctor Lelylaan

Uitvoerperiode:

Van DD-MM t/m DD-MM
Van 00:00 uur tot : 00:00uur



Leiden



VolkerWessels Telecom

BUKO. INFRASUPPORT

Ontworpen:
J. Visser
Datum: 24-02-2023

Getekend:
J. Visser
Datum: 24-02-2023

Gecontroleerd:
F. Dobbeling
Datum: 24-02-2023

Schaal: N.V.T.
Formaat: A4
Versie: 1

Tekeningnummer :
23.09.0151.1