


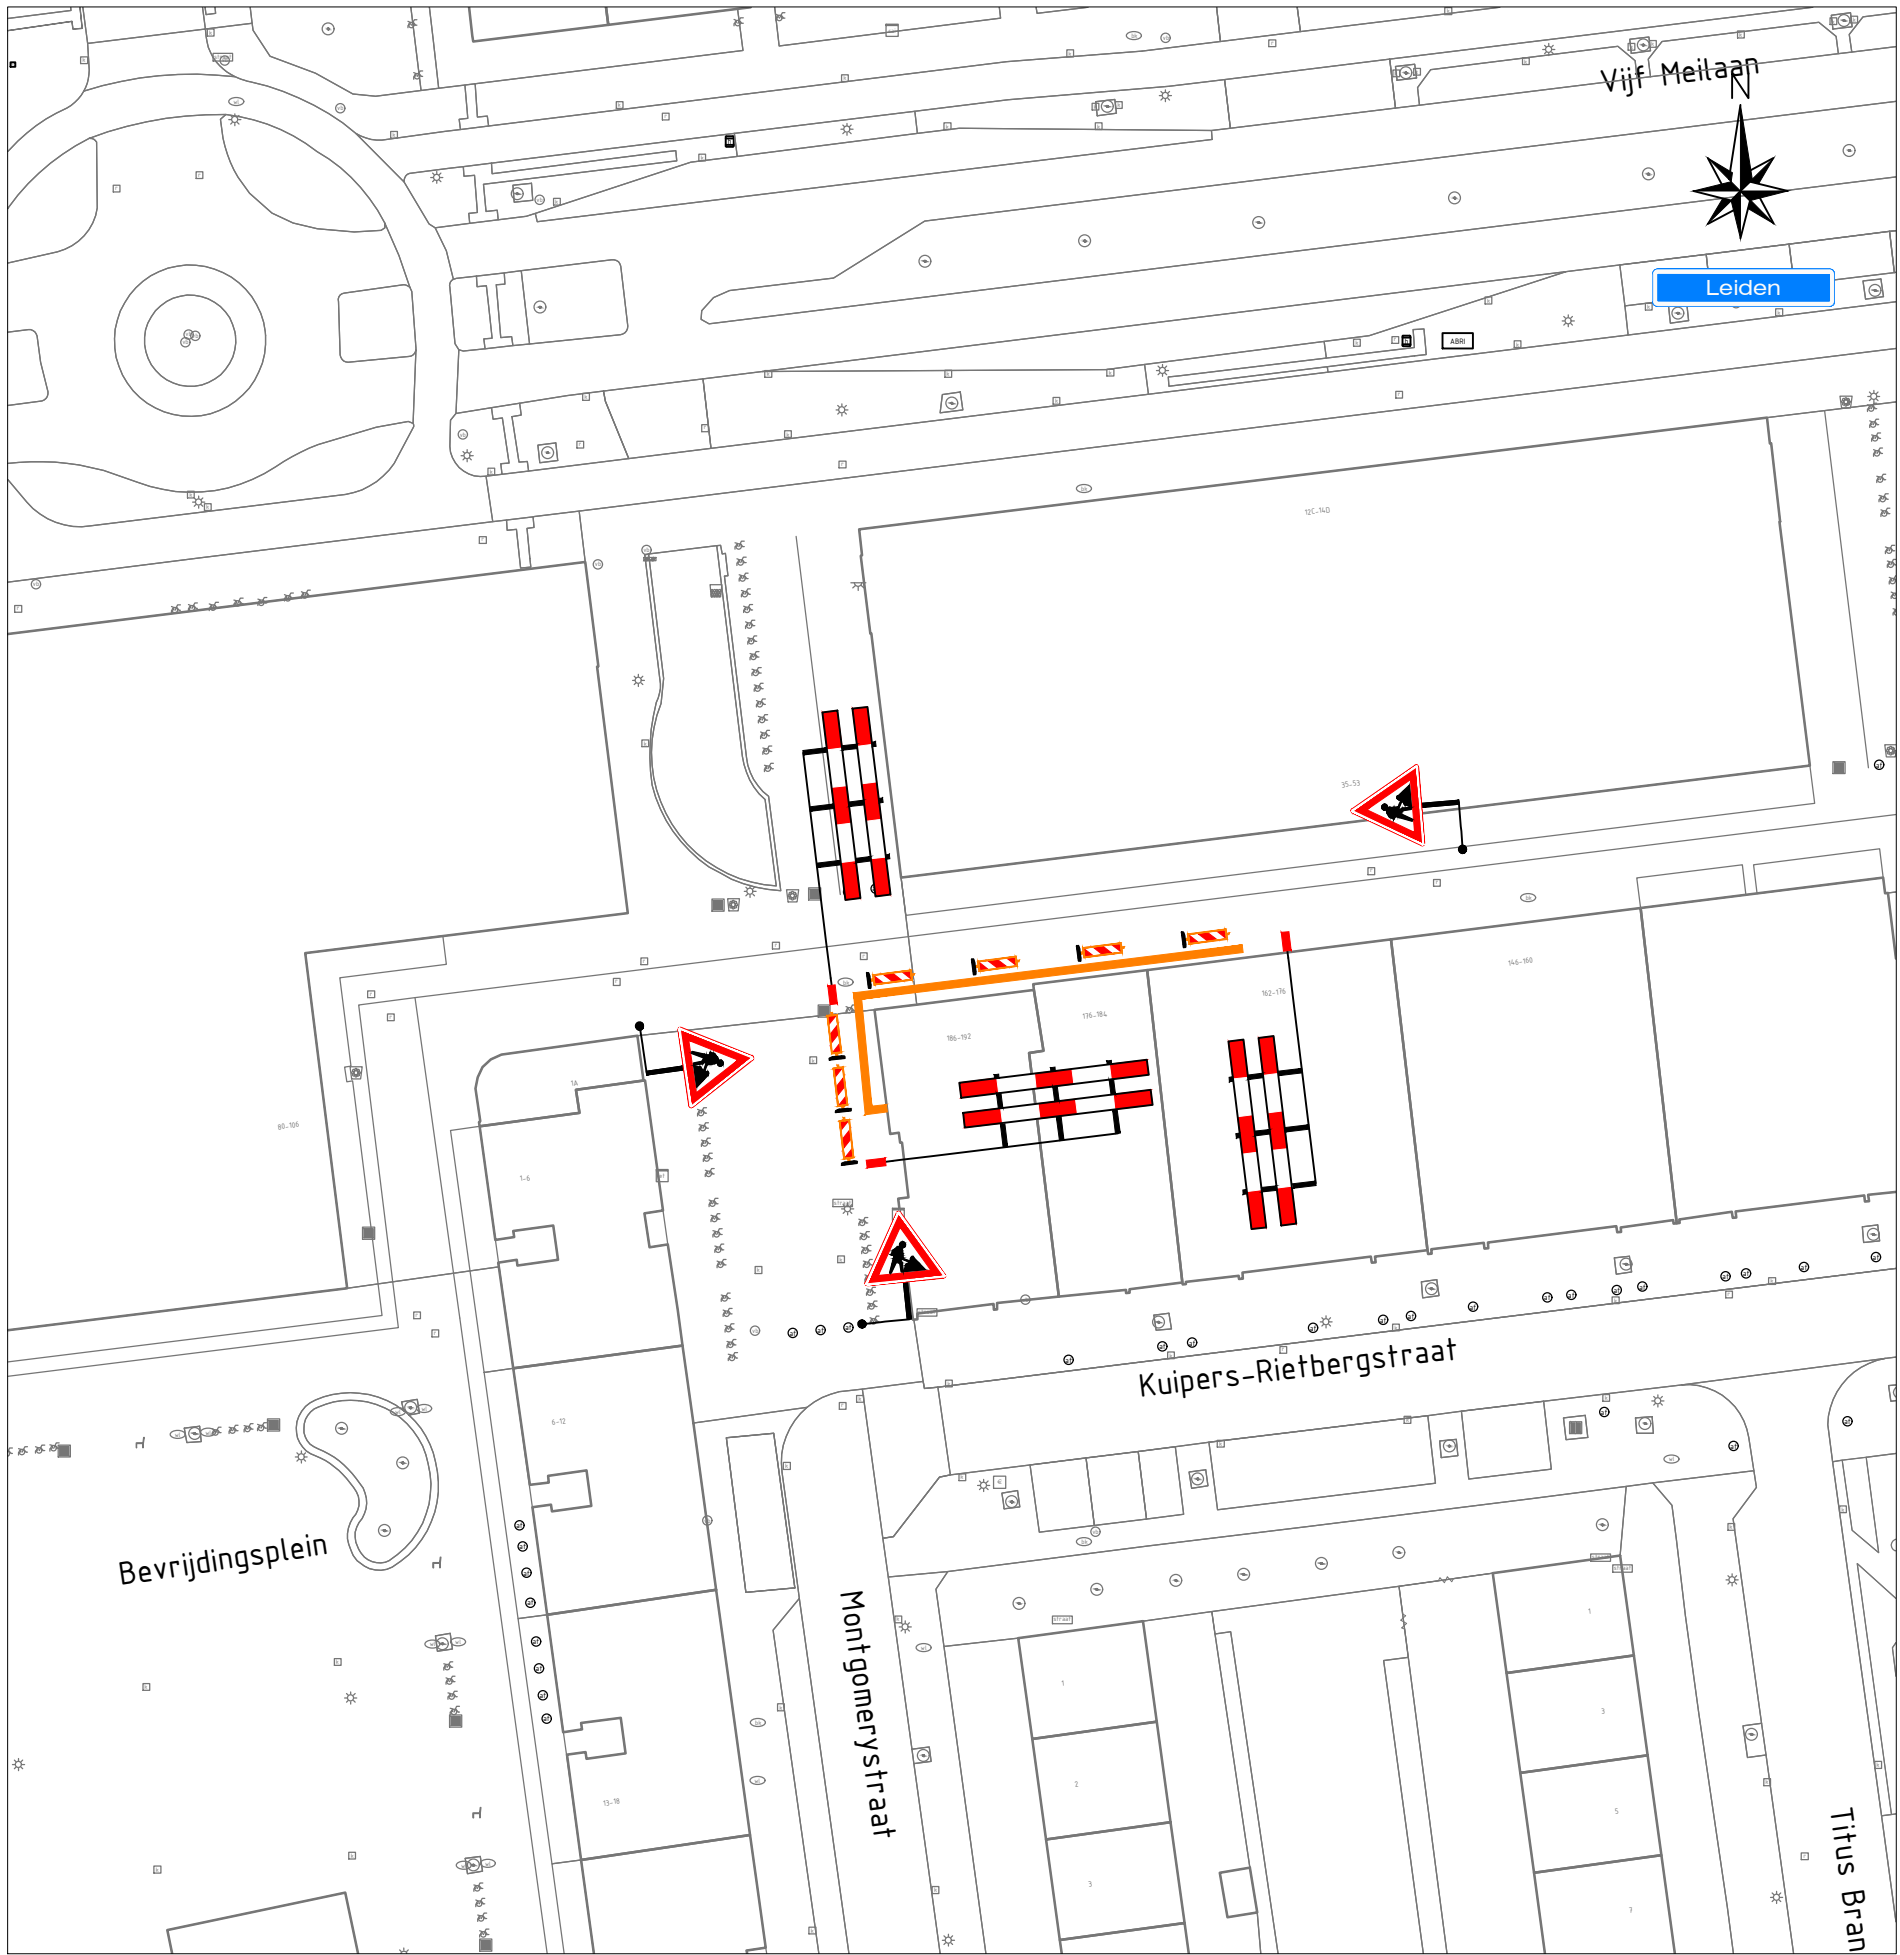

Behoort bij beschikking van
Burgemeester en Wethouders
van Leiden



Z22/3477835

Legenda



aan te brengen verkeersmaatregelen



werkruimte

Opdrachtgever: 	Project: Kabels & leidingen Vijf Meiplein 192 te Leiden		
	Onderdeel: Aard werkzaamheden opdr.gever:		
	Getekend	: J. van Baest	Datum : 16-12-2022
	Gecontroleerd	: N. de Jong	Datum : 16-12-2022
	Referentienr.	: 122-05064	Tekeningnummer: 122-05064 -01
	Formaat: A2	Schaal: nvt	Status: Definitief
Plaatsing conform CROW 96a en 96b - Conflicterende bebording / bewegwijzering afdekken			