



FIER
ARCHITECTEN

OPDRACHTGEVER:

Gemeente Barneveld
Afdeling Vastgoed en Infrastructuur
Postbus 63 3771 ER Barneveld

Beoordeld bij besluit van
Omgevingsdienst
De Vallei

Kenmerk: 2022W2554
Datum: 30-03-2023

PROJECT:

Nieuwbouw Bronveld en Hulp Aan
Elkaar te Barneveld

GETEKEND:

JvH

DATUM:

01-11-2022

SCHAAL:

1:5

GEWIJZIGD:

TEKENING:

principe detaillering
omgevingsvergunning

PROJECTNR:


22017

TEK.NR:


OV-21

NIEUWSTRAAT 9, 3861 AJ NIJKERK | 033 - 24 711 20
CONTACT@FIERARCHITECTEN.NL | FIERARCHITECTEN.NL

H:\TEKASD\2022\22017bar\5. Tekening\22017 DO1.rvt

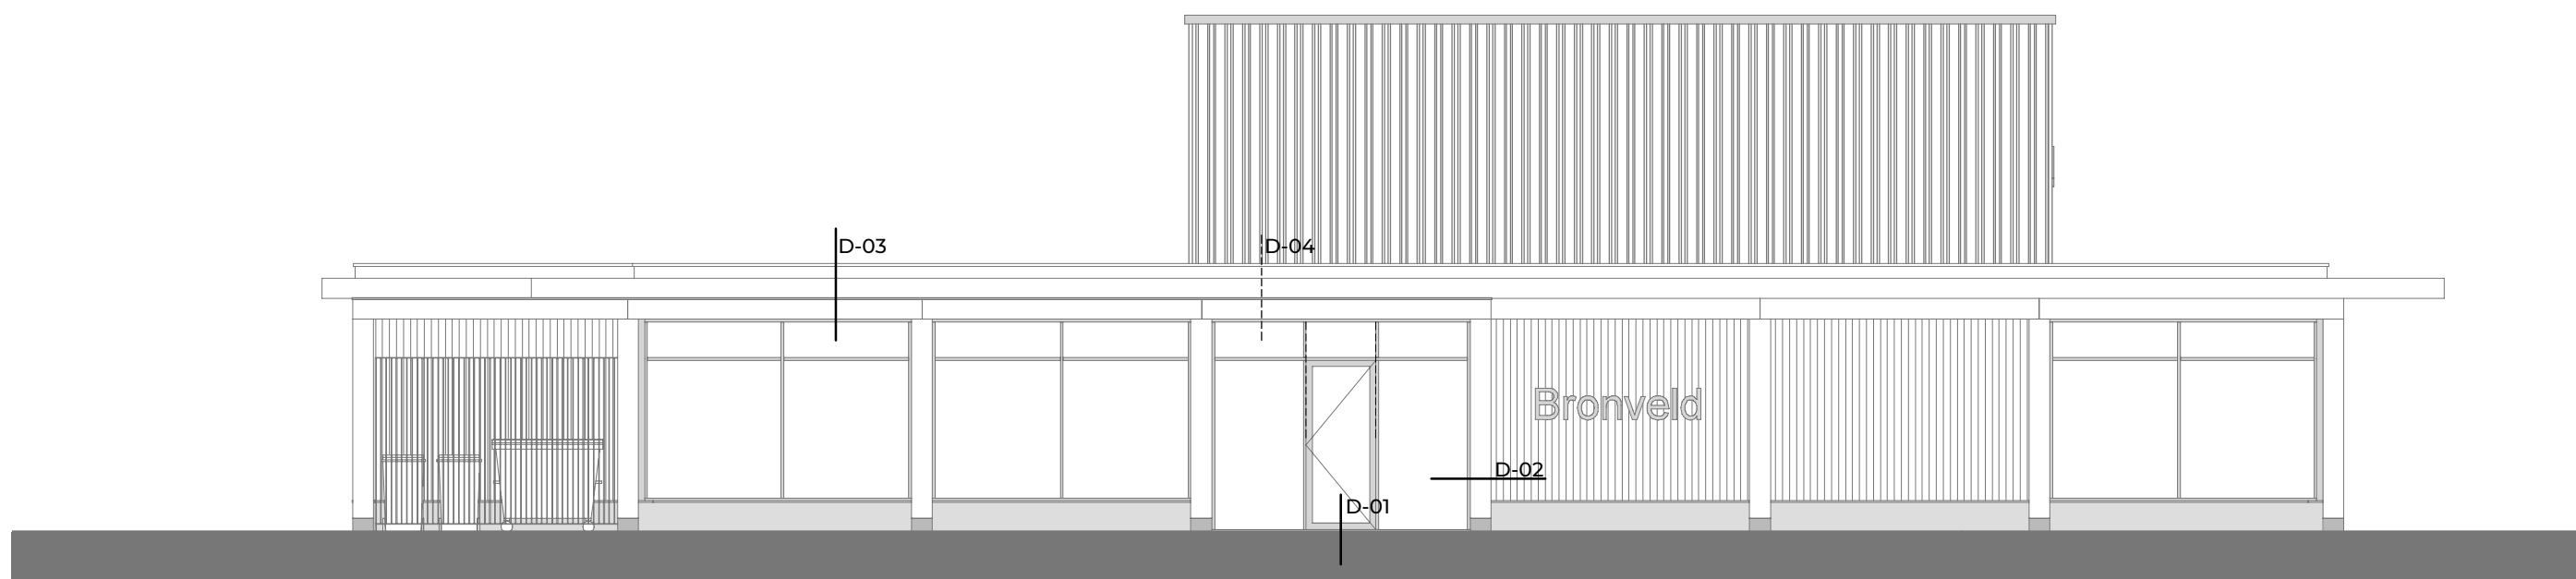

voorgevel
1:100

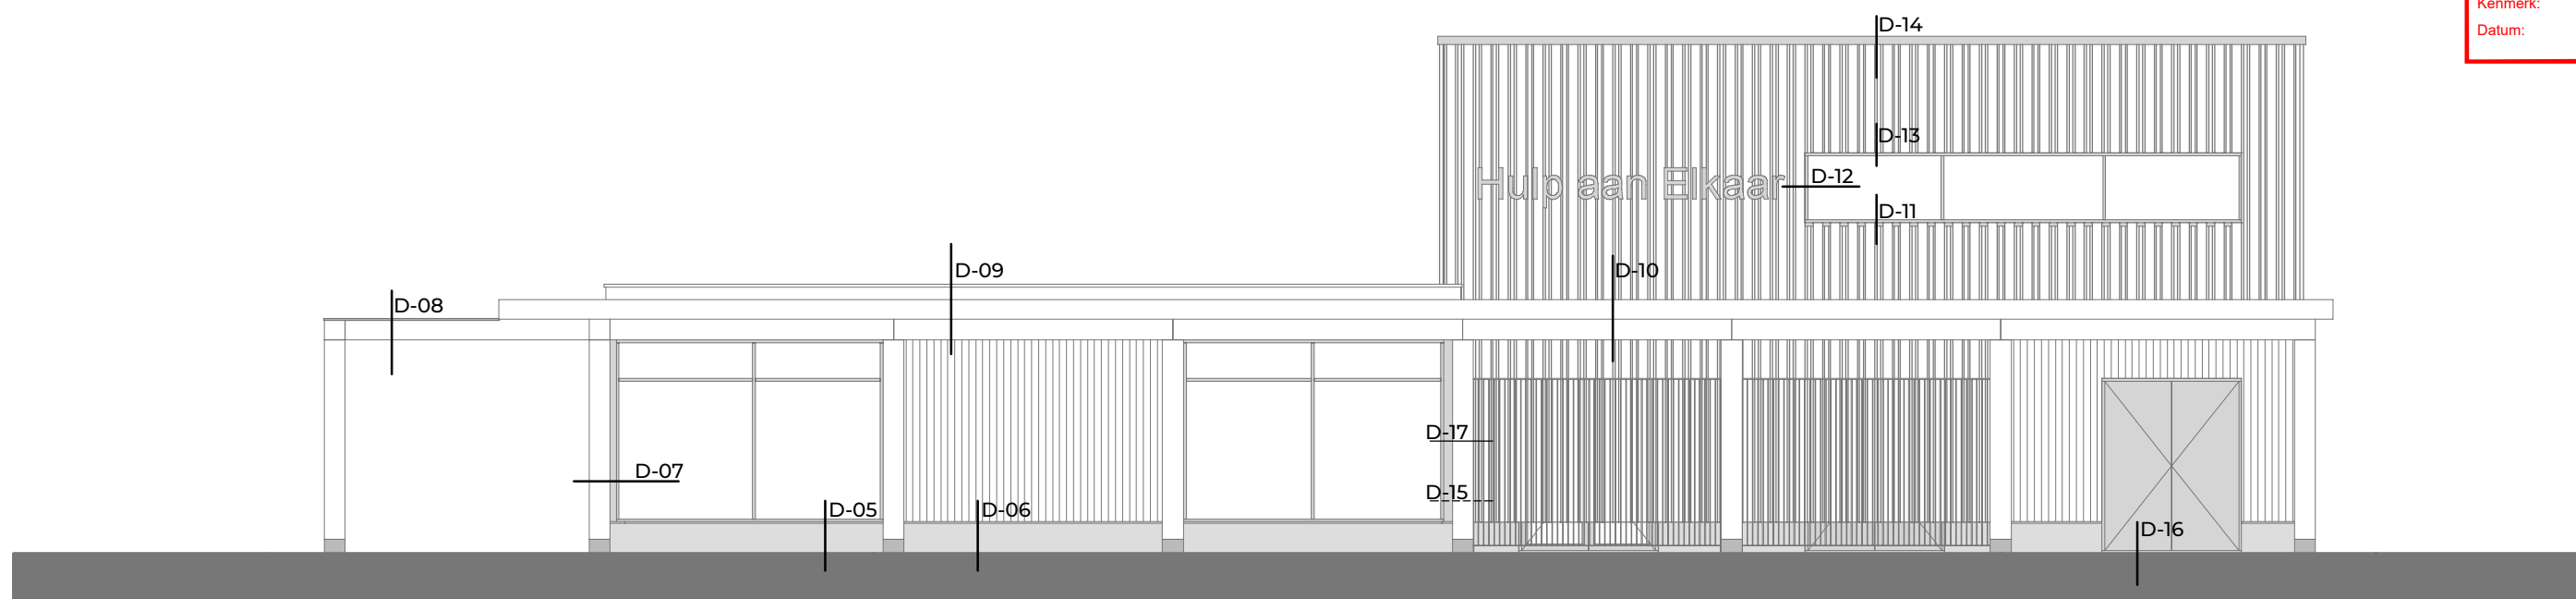


rechterzijgevel
1:100

Behoort bij besluit van
Omgevingsdienst
De Vallei

Kenmerk: 2022W2554
Datum: 30-03-2023

detail overzicht
1:100

FIOR
ARCHITECTEN

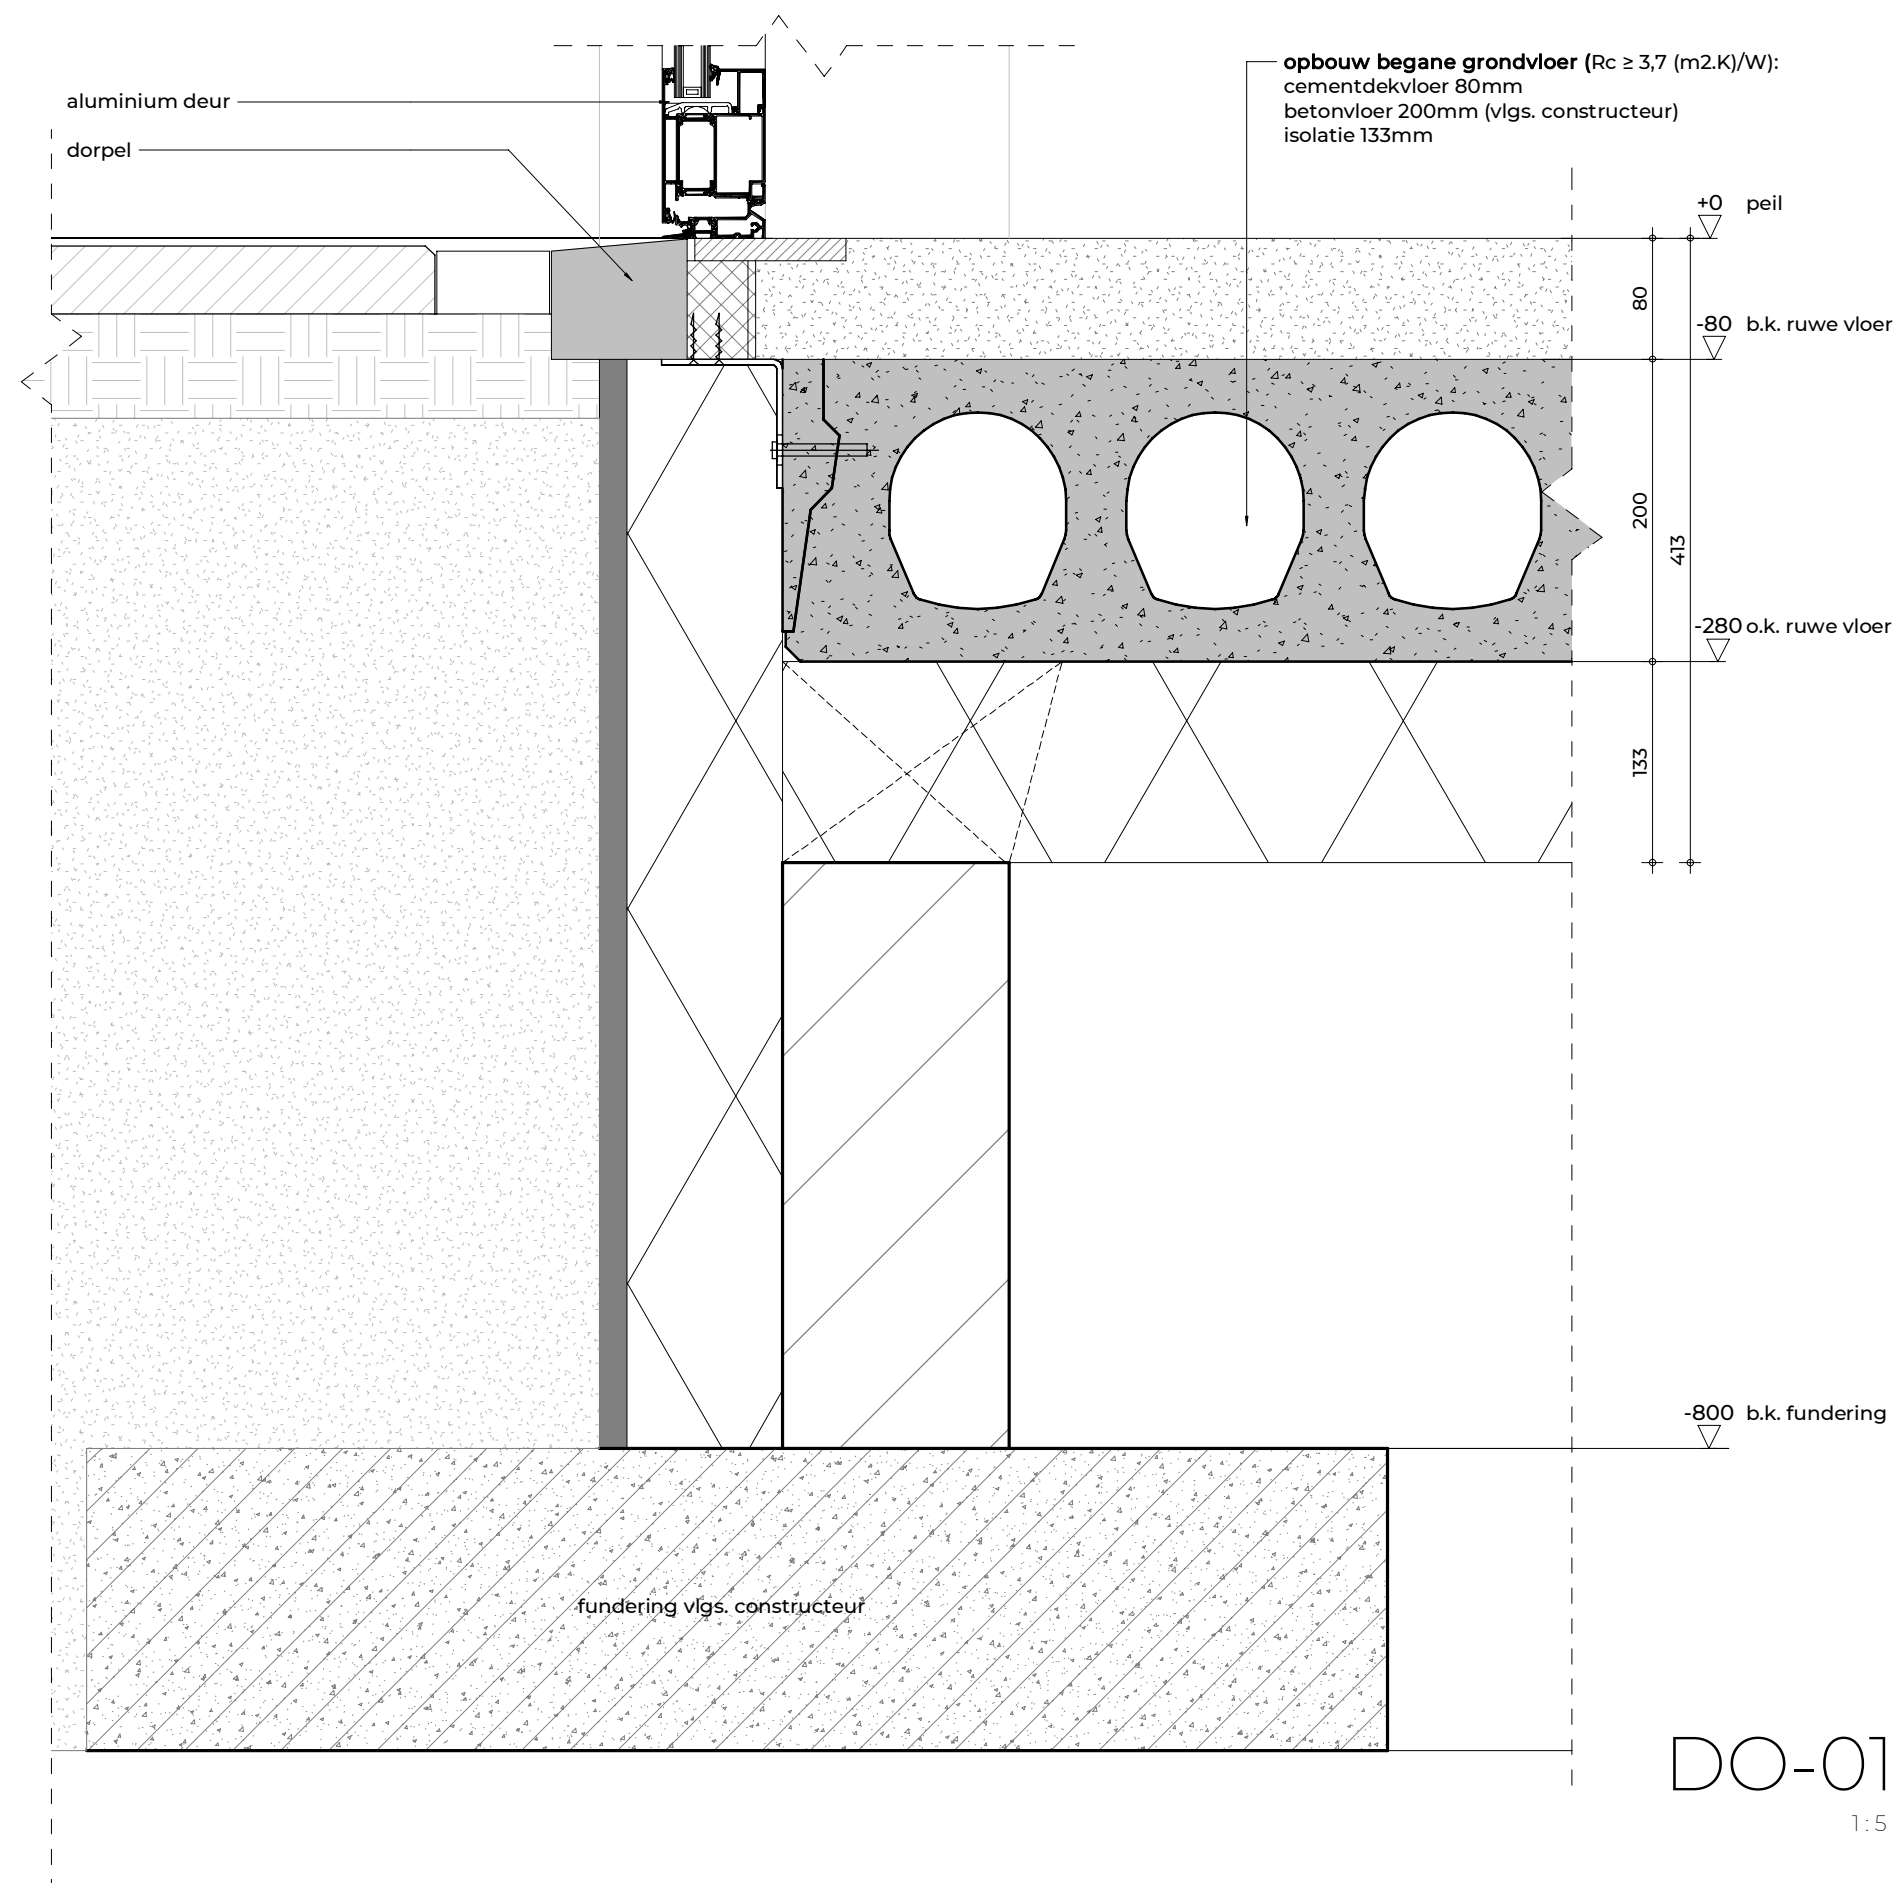


Behoort bij besluit van
Omgevingsdienst
De Vallei

Kenmerk: 2022W2554
Datum: 30-03-2023


DO-01
1:5

FIER
ARCHITECTEN

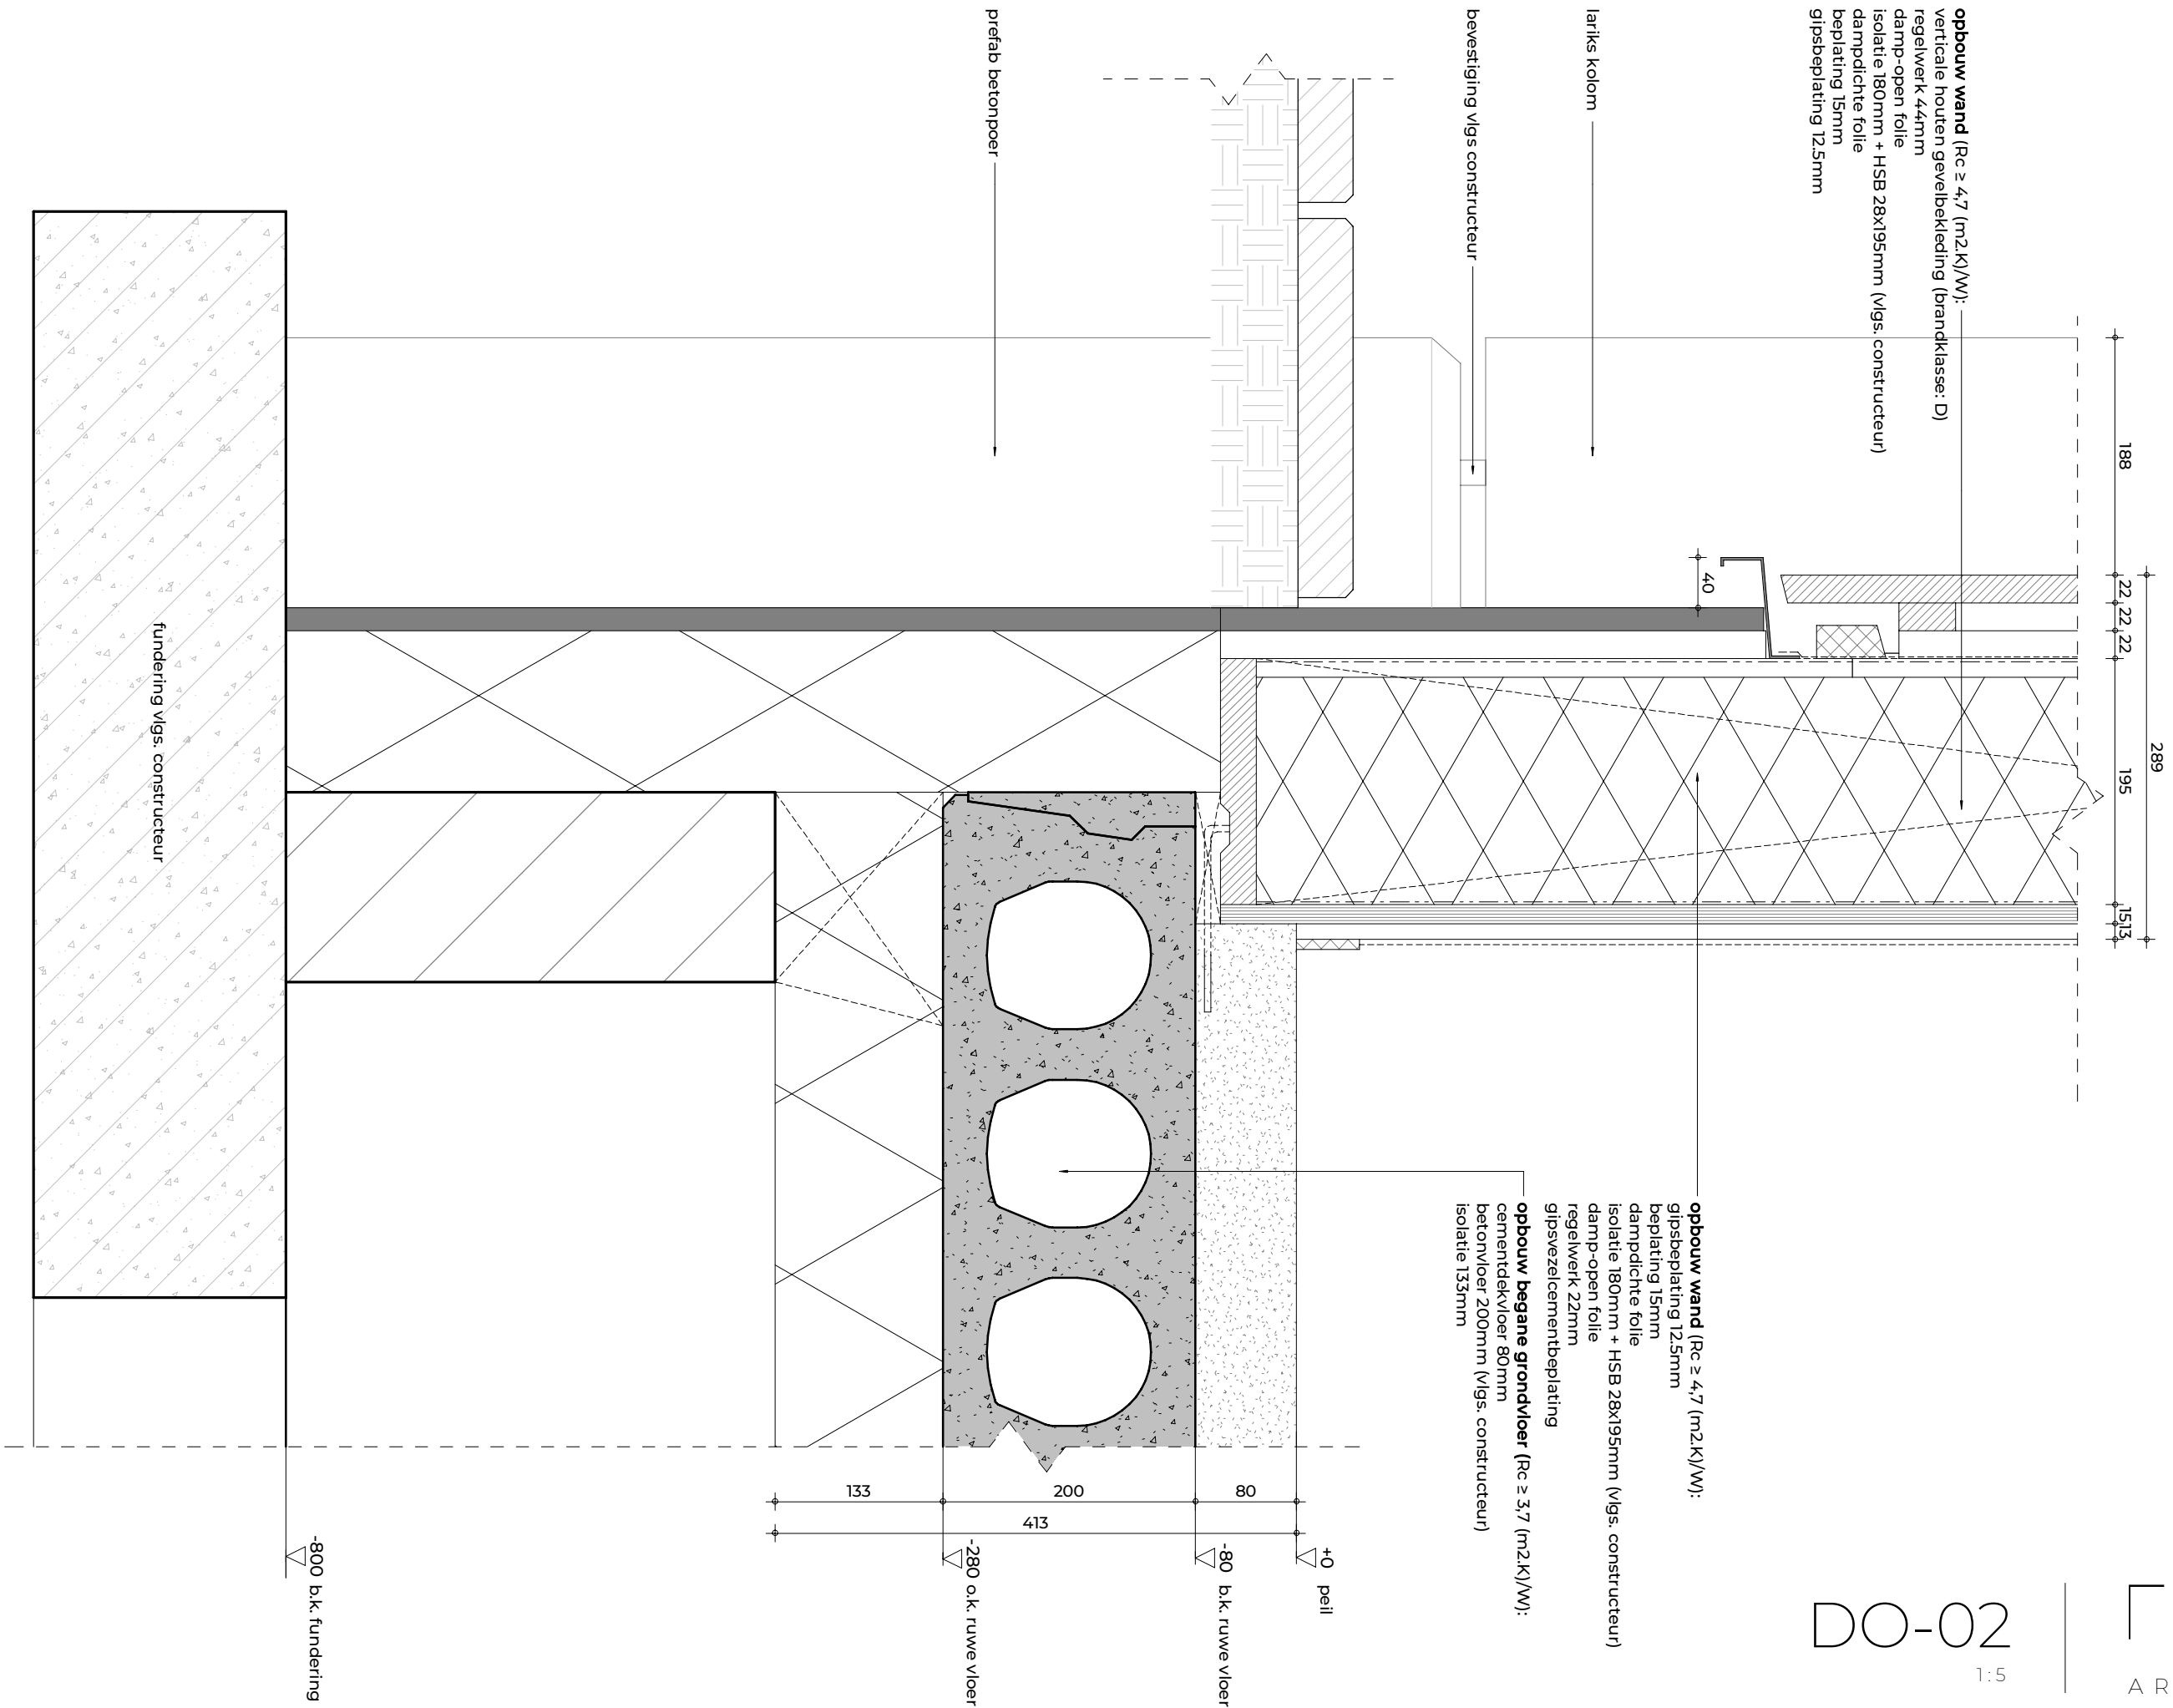

DO-02
1:5

ARCHITECTEN

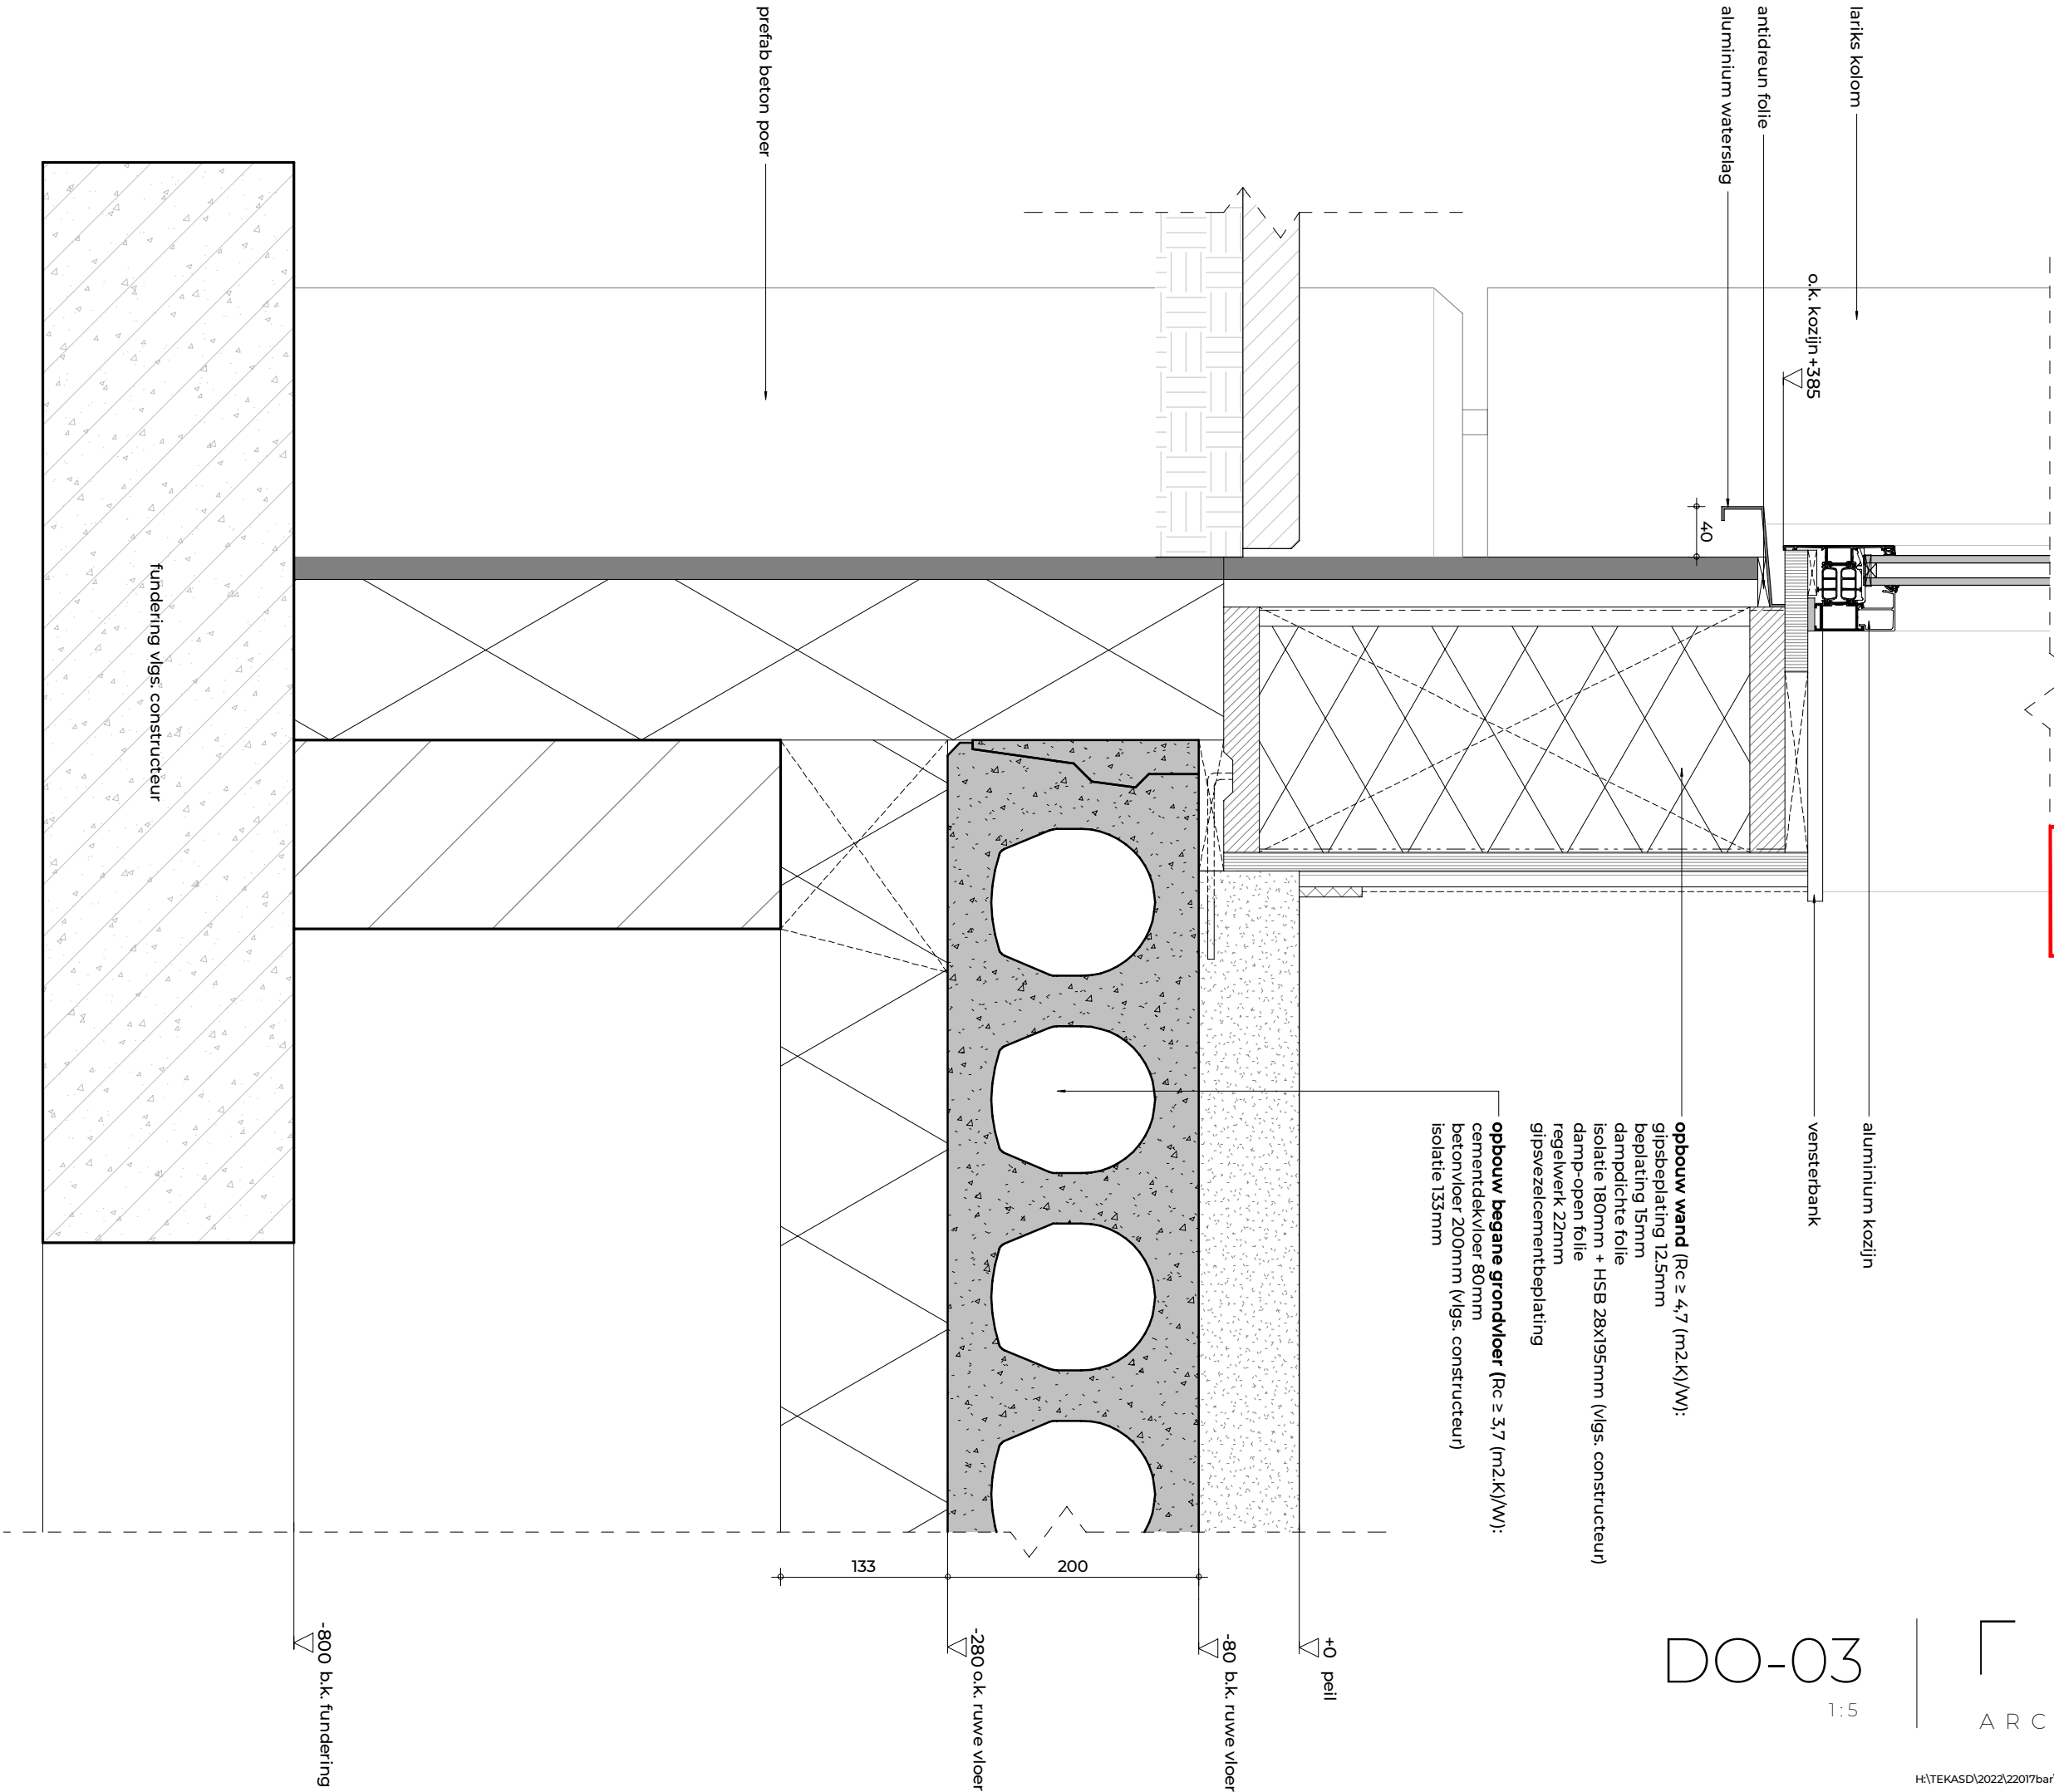


Behoort bij besluit van
Omgevingsdienst
De Vallei

Kenmerk: 2022W2554
Datum: 30-03-2023

DO-03
1:5

FIOR
ARCHITECTEN

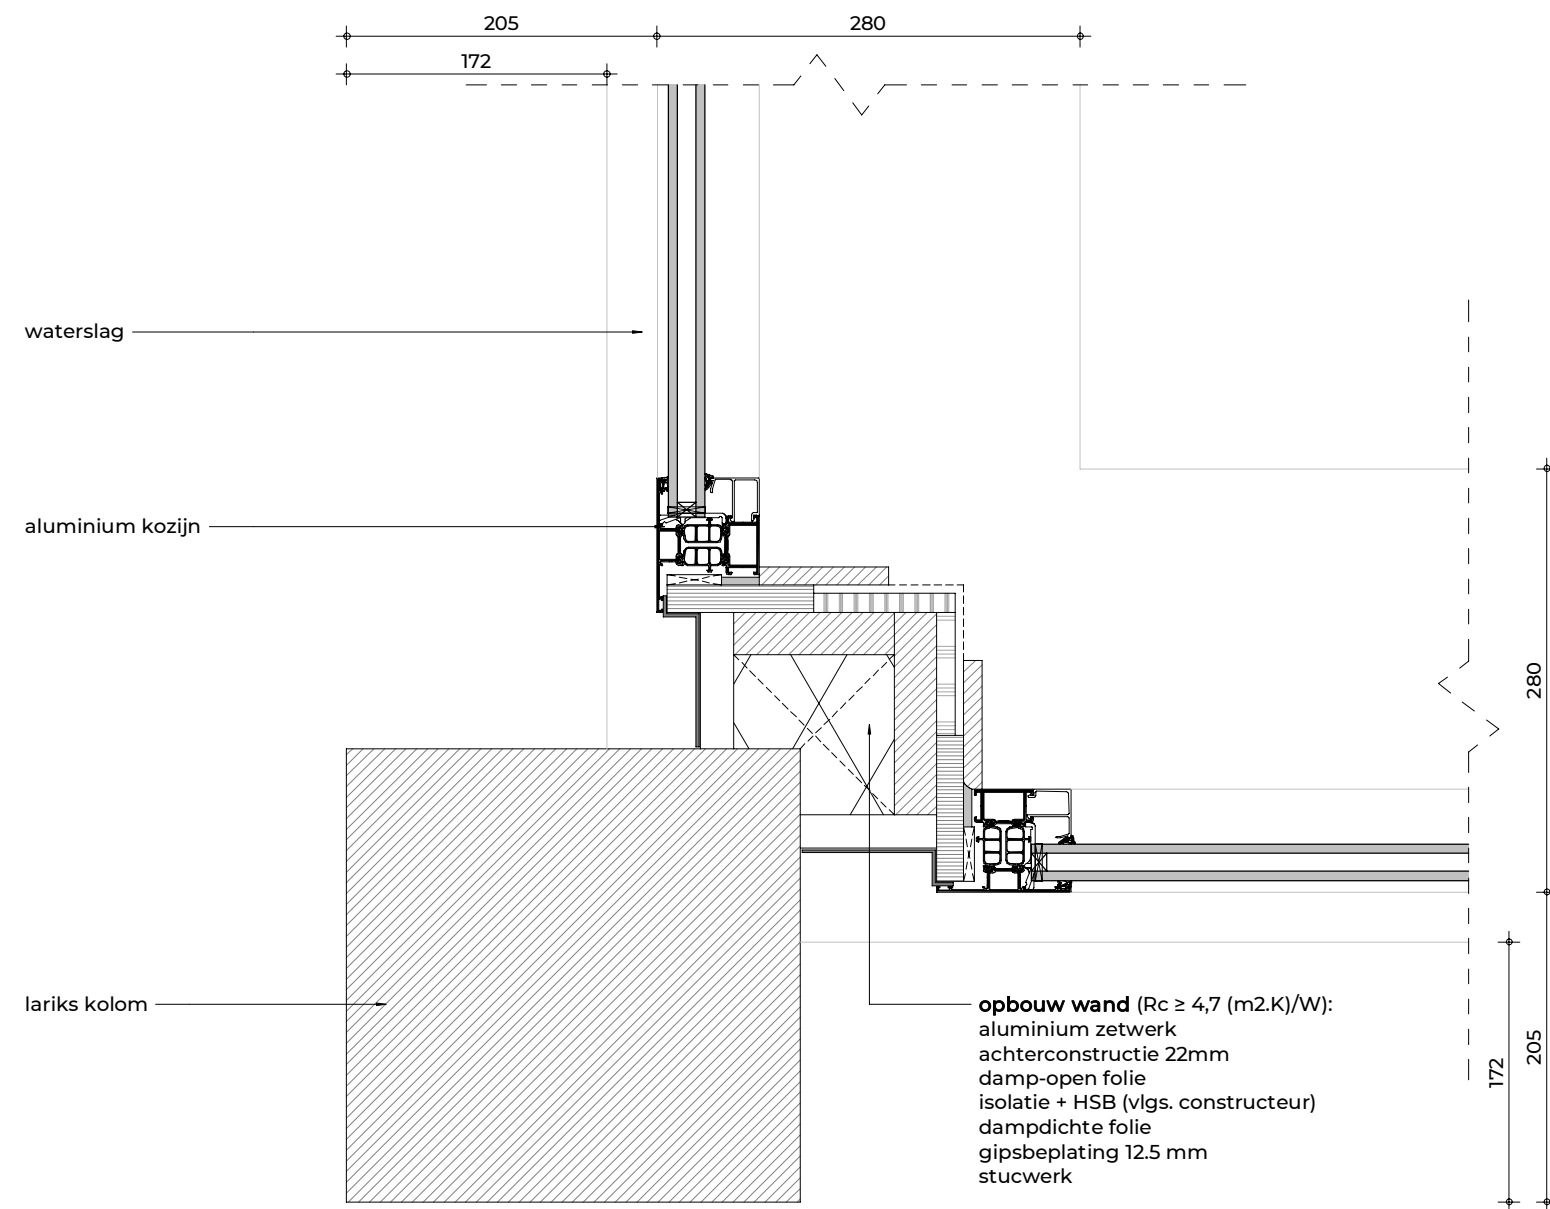


Behoort bij besluit van
Omgevingsdienst
De Vallei

Kenmerk: 2022W2554
Datum: 30-03-2023


DO-04
1:5

FIER
ARCHITECTEN

opbouw dak ($R_c \geq 6.3$ (m².K)/W):
dakbedekking
isolatie 175mm
CLT vloer zichtwerk 150mm zichtwerk (vlgs. constructeur)

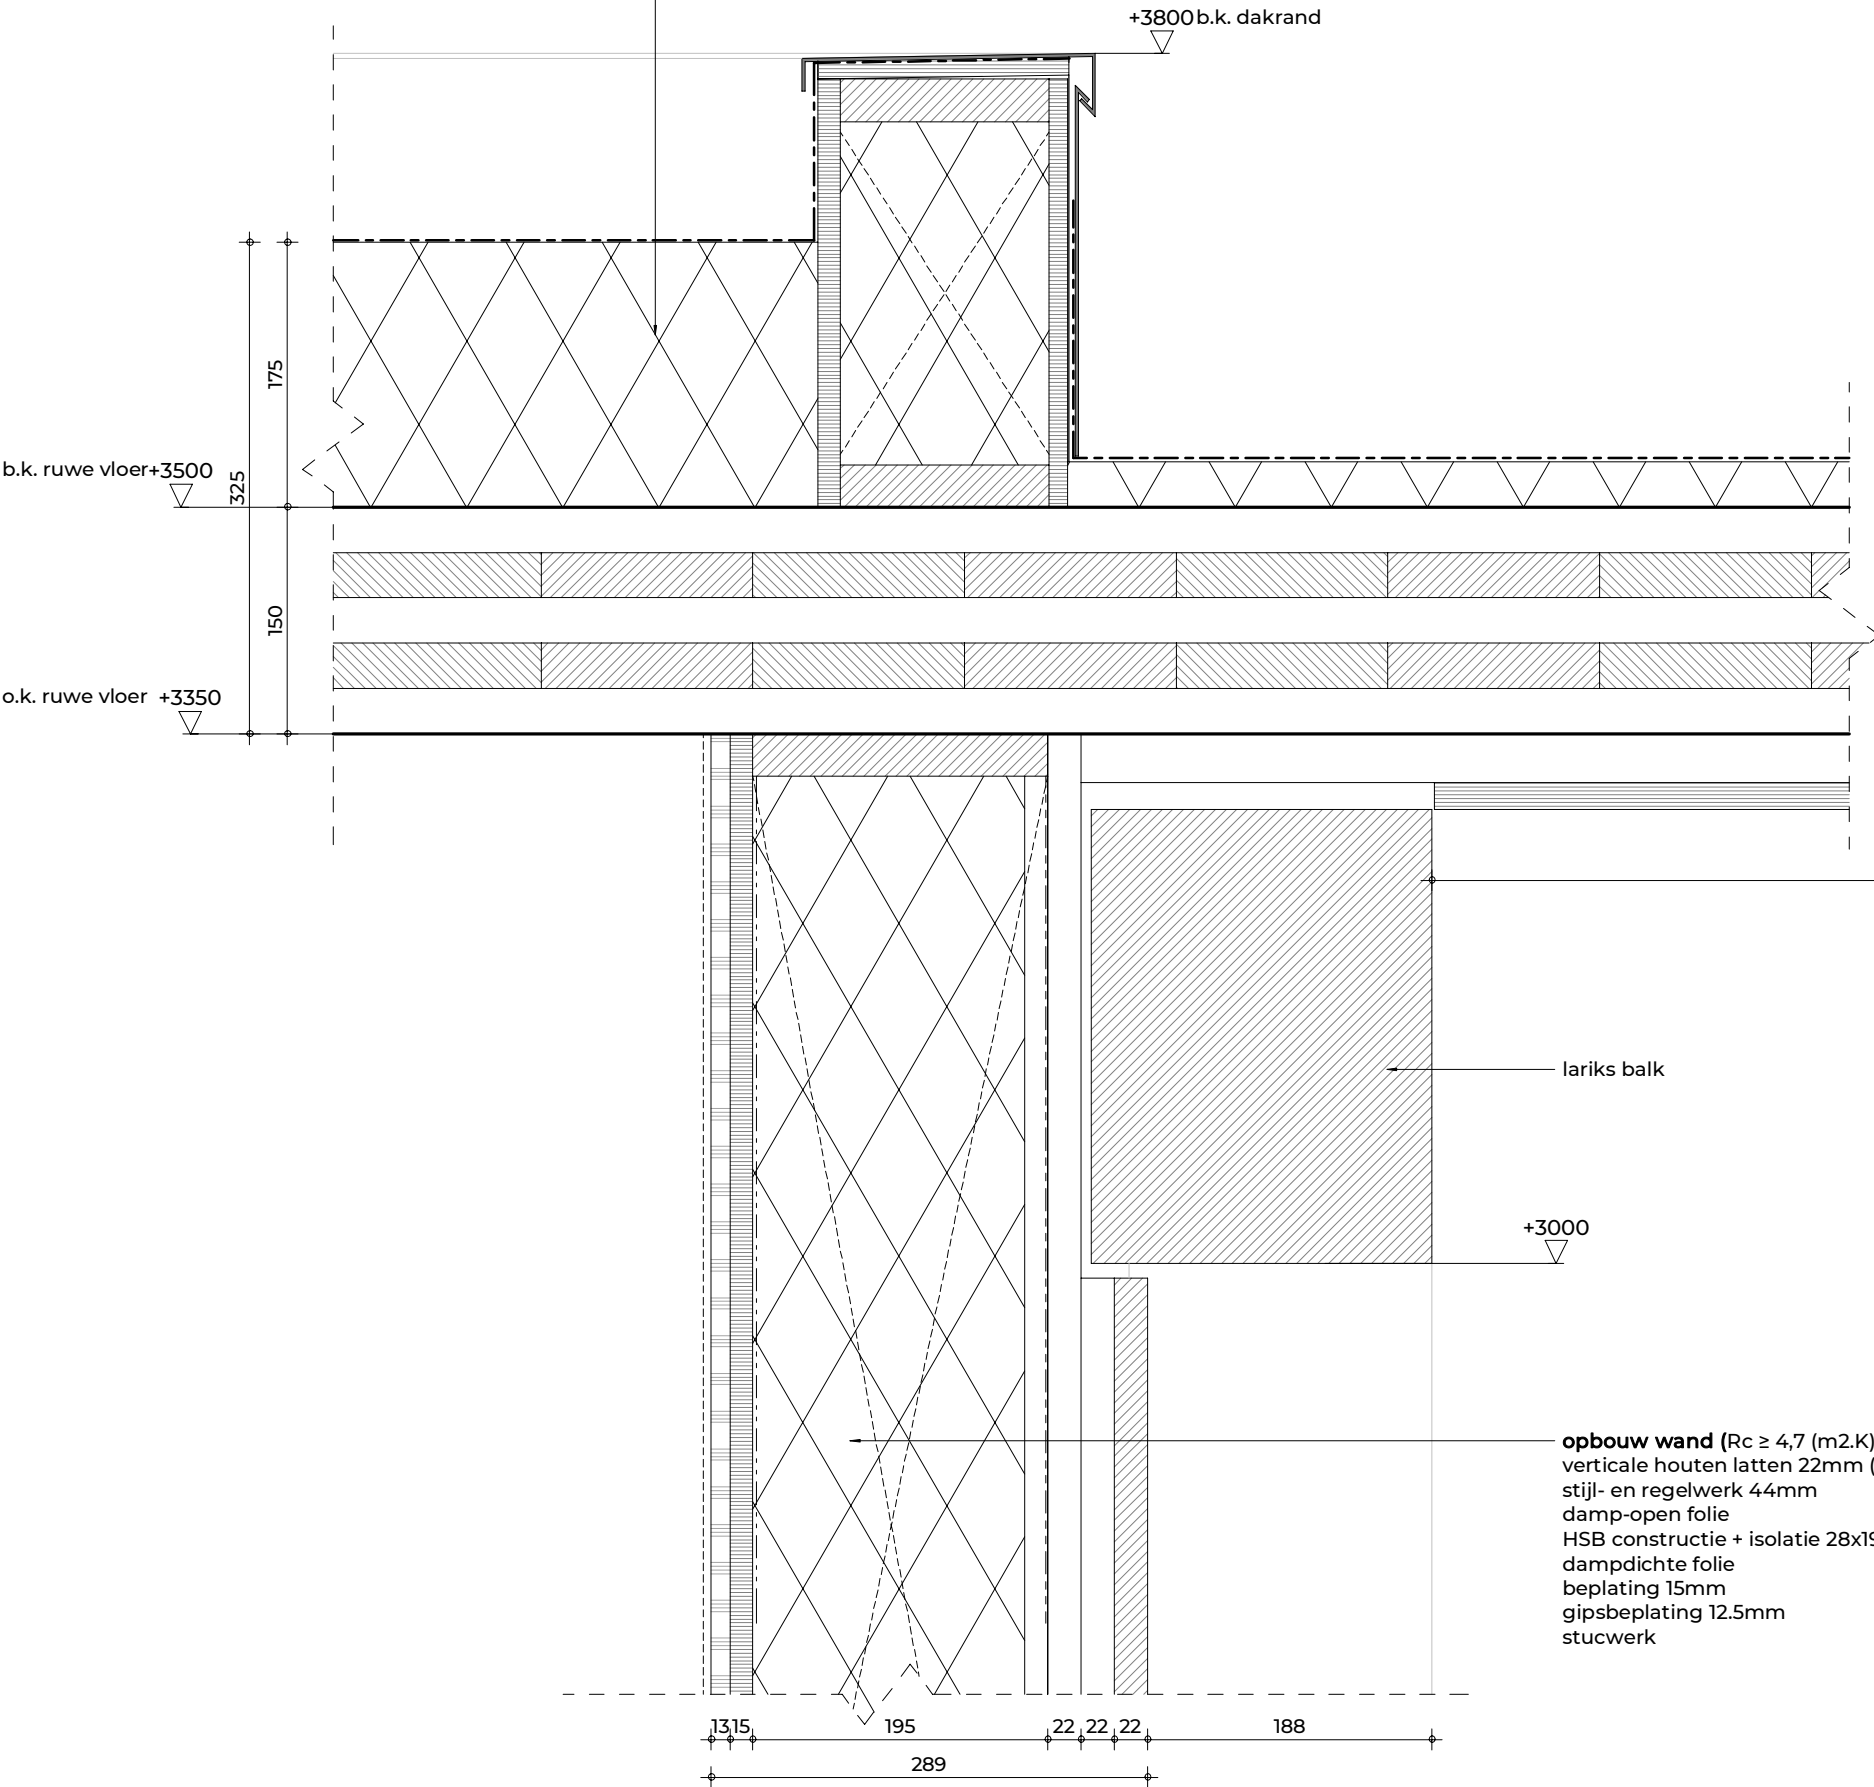


opbouw overstek:
dakbedekking
isolatie op afschot 30mm
CLT vloer 150mm (vlgs. constructeur)
verlaagd plafond constructie 32mm
houten plafondafwerking 18mm

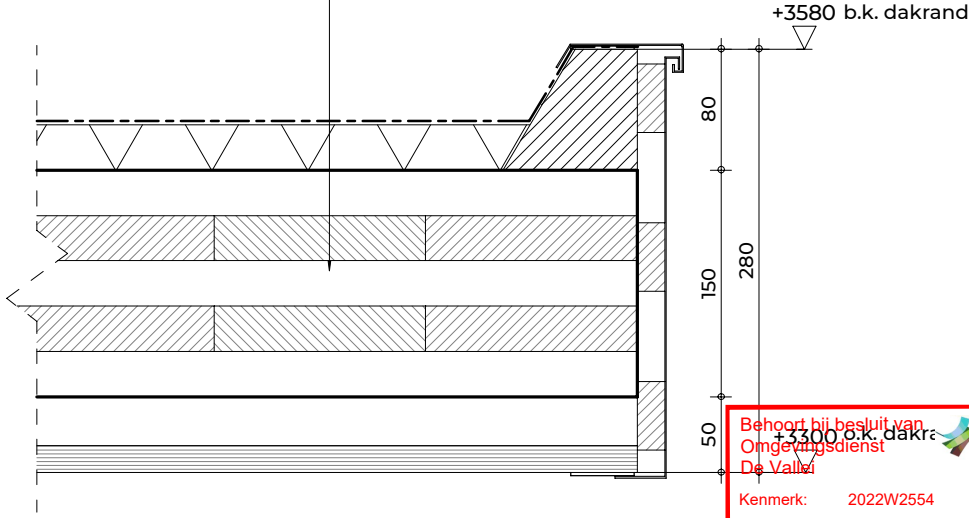

Behoort bij besluit van
Omgevingsdienst
De Vallei
Kenmerk: 2022W2554
Datum: 30-03-2023

DO-05
1:5

FIER
ARCHITECTEN

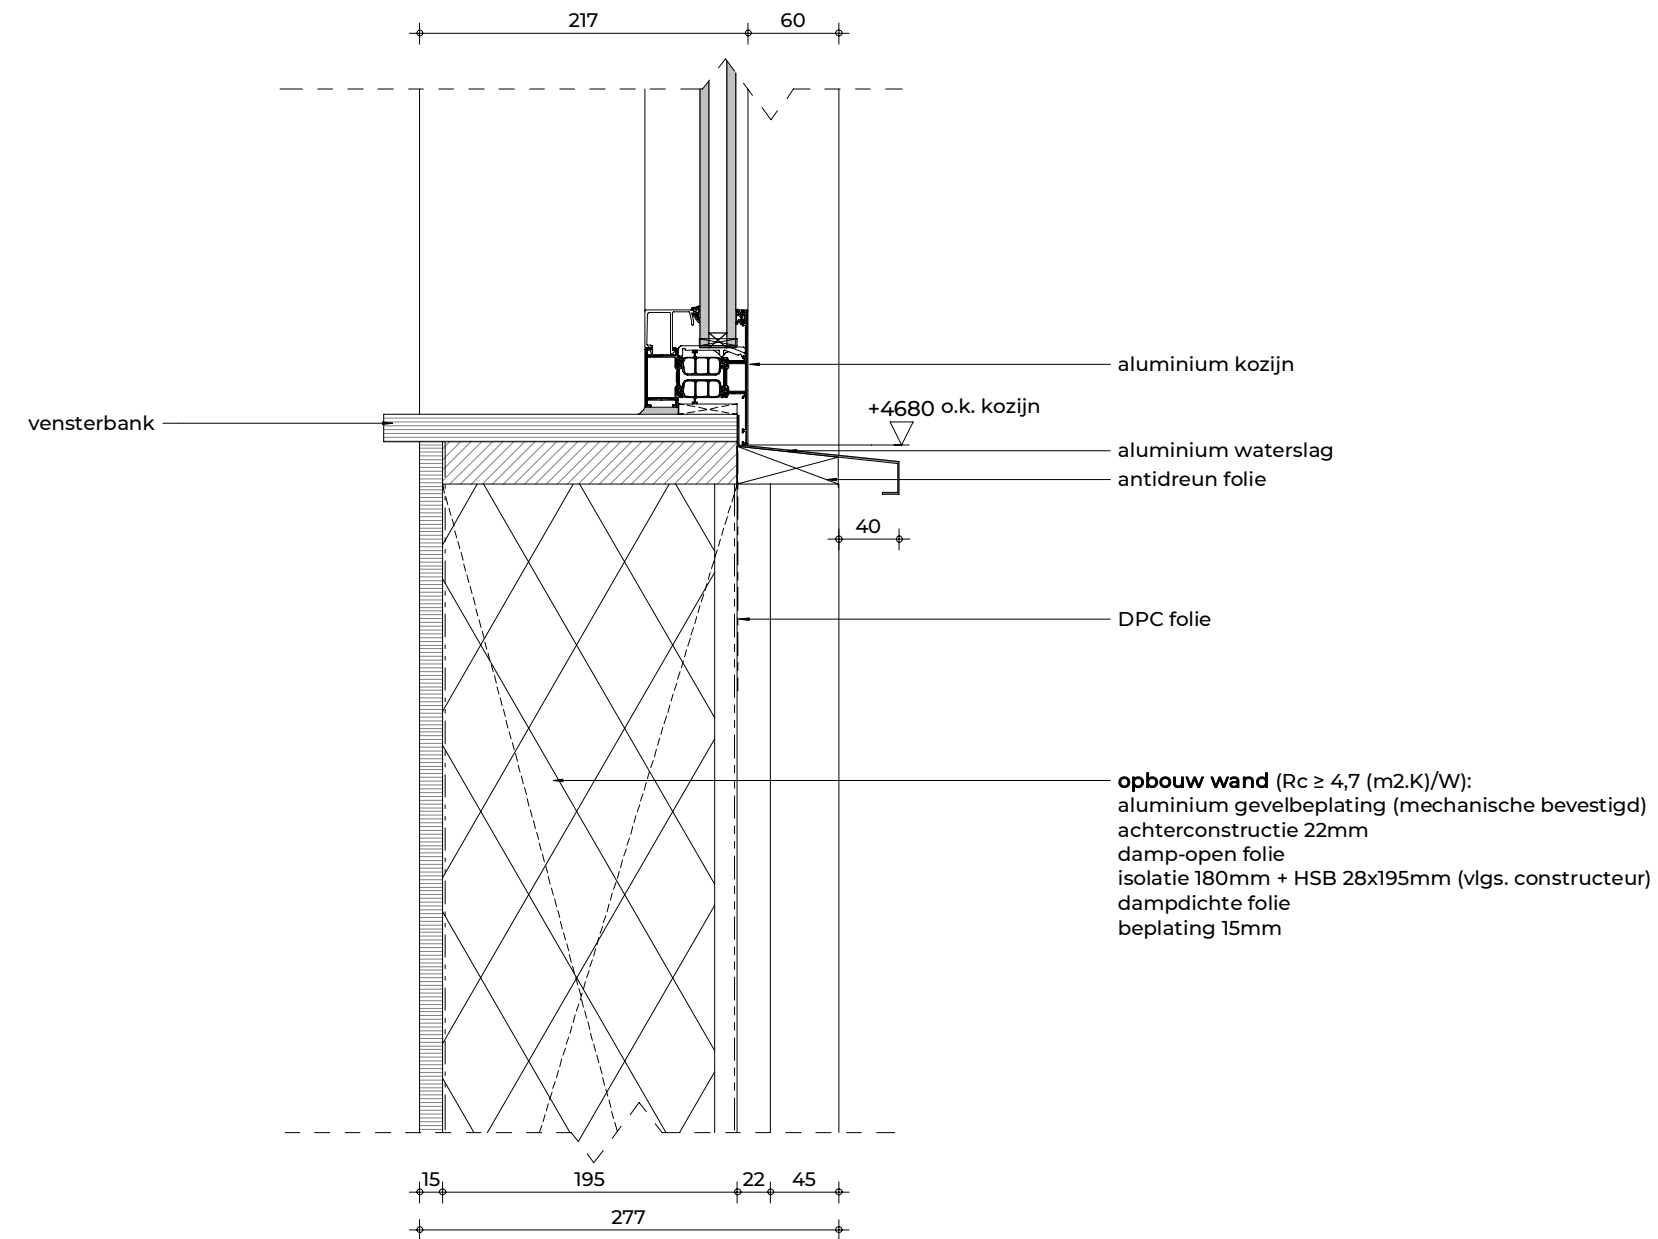


Behoort bij besluit van
Omgevingsdienst
De Vallei

Kenmerk: 2022W2554
Datum: 30-03-2023

DO-06
1:5

FIER
ARCHITECTEN

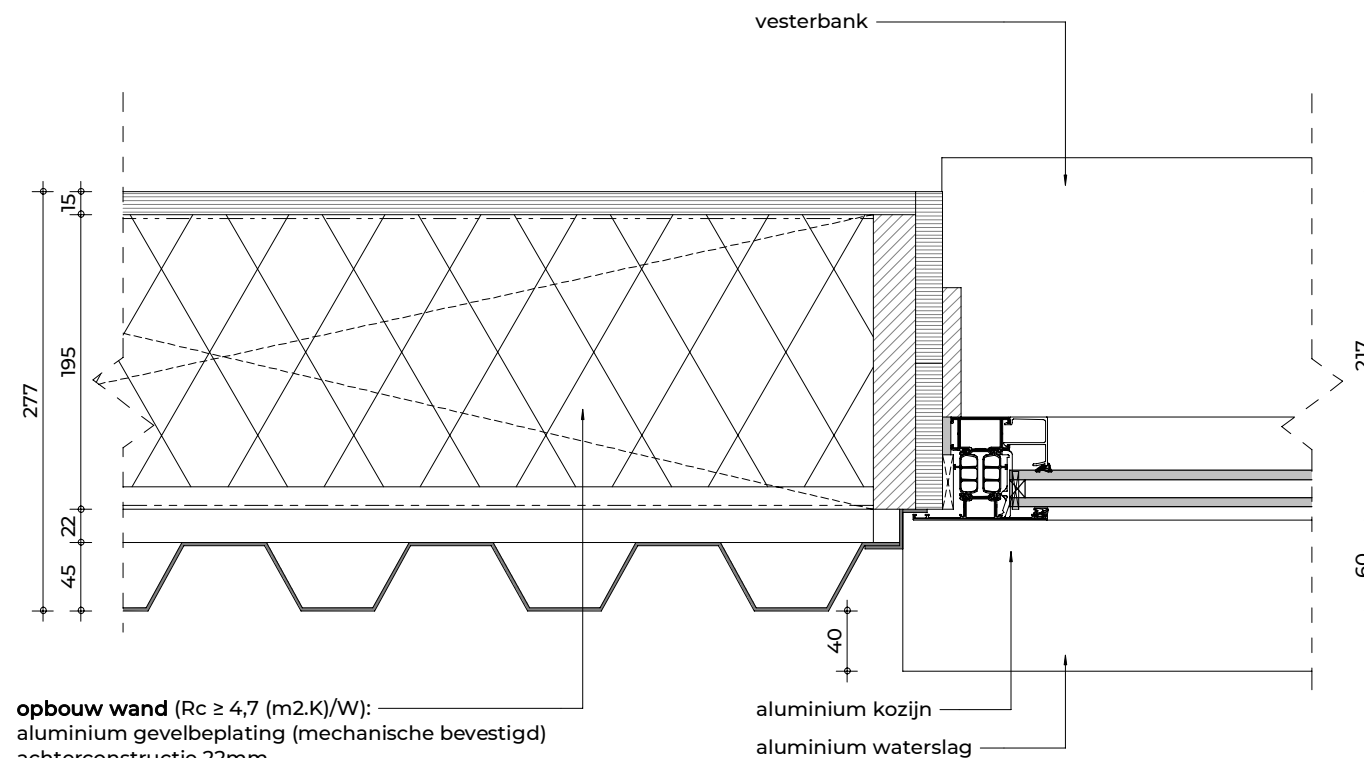


opbouw wand ($R_c \geq 4,7$ (m².K)/W):
aluminium gevelbeplating (mechanische bevestigd)
achterconstructie 22mm
damp-open folie
isolatie 180mm + HSB 28x195mm (vlgs. constructeur)
dampdichte folie
beplating 15mm

Behoort bij besluit van
Omgevingsdienst
De Vallei

Kenmerk: 2022W2554
Datum: 30-03-2023

DO-07
1:5

FIER
ARCHITECTEN

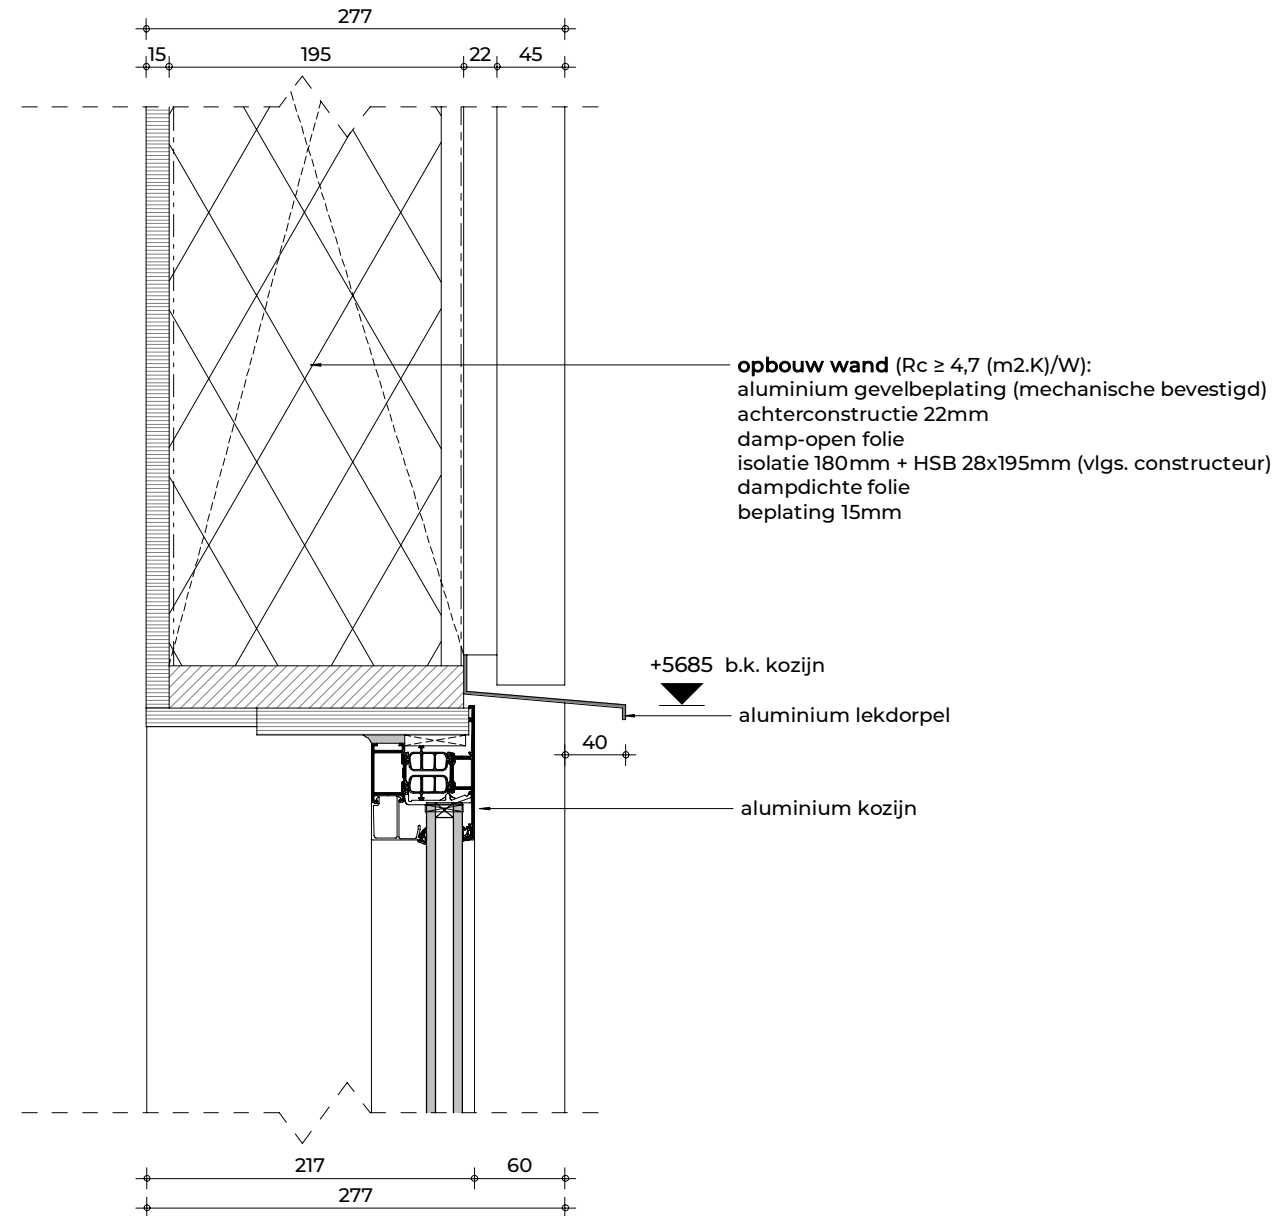


Behoort bij besluit van
Omgevingsdienst
De Vallei

Kenmerk: 2022W2554
Datum: 30-03-2023

DO-08
1:5

FIER
ARCHITECTEN

opbouw dak ($R_c \geq 6.3$ (m².K)/W):
dakbedekking
isolatie 175mm
CLT vloer zichtwerk 150mm zichtwerk (vlgs. constructeur)

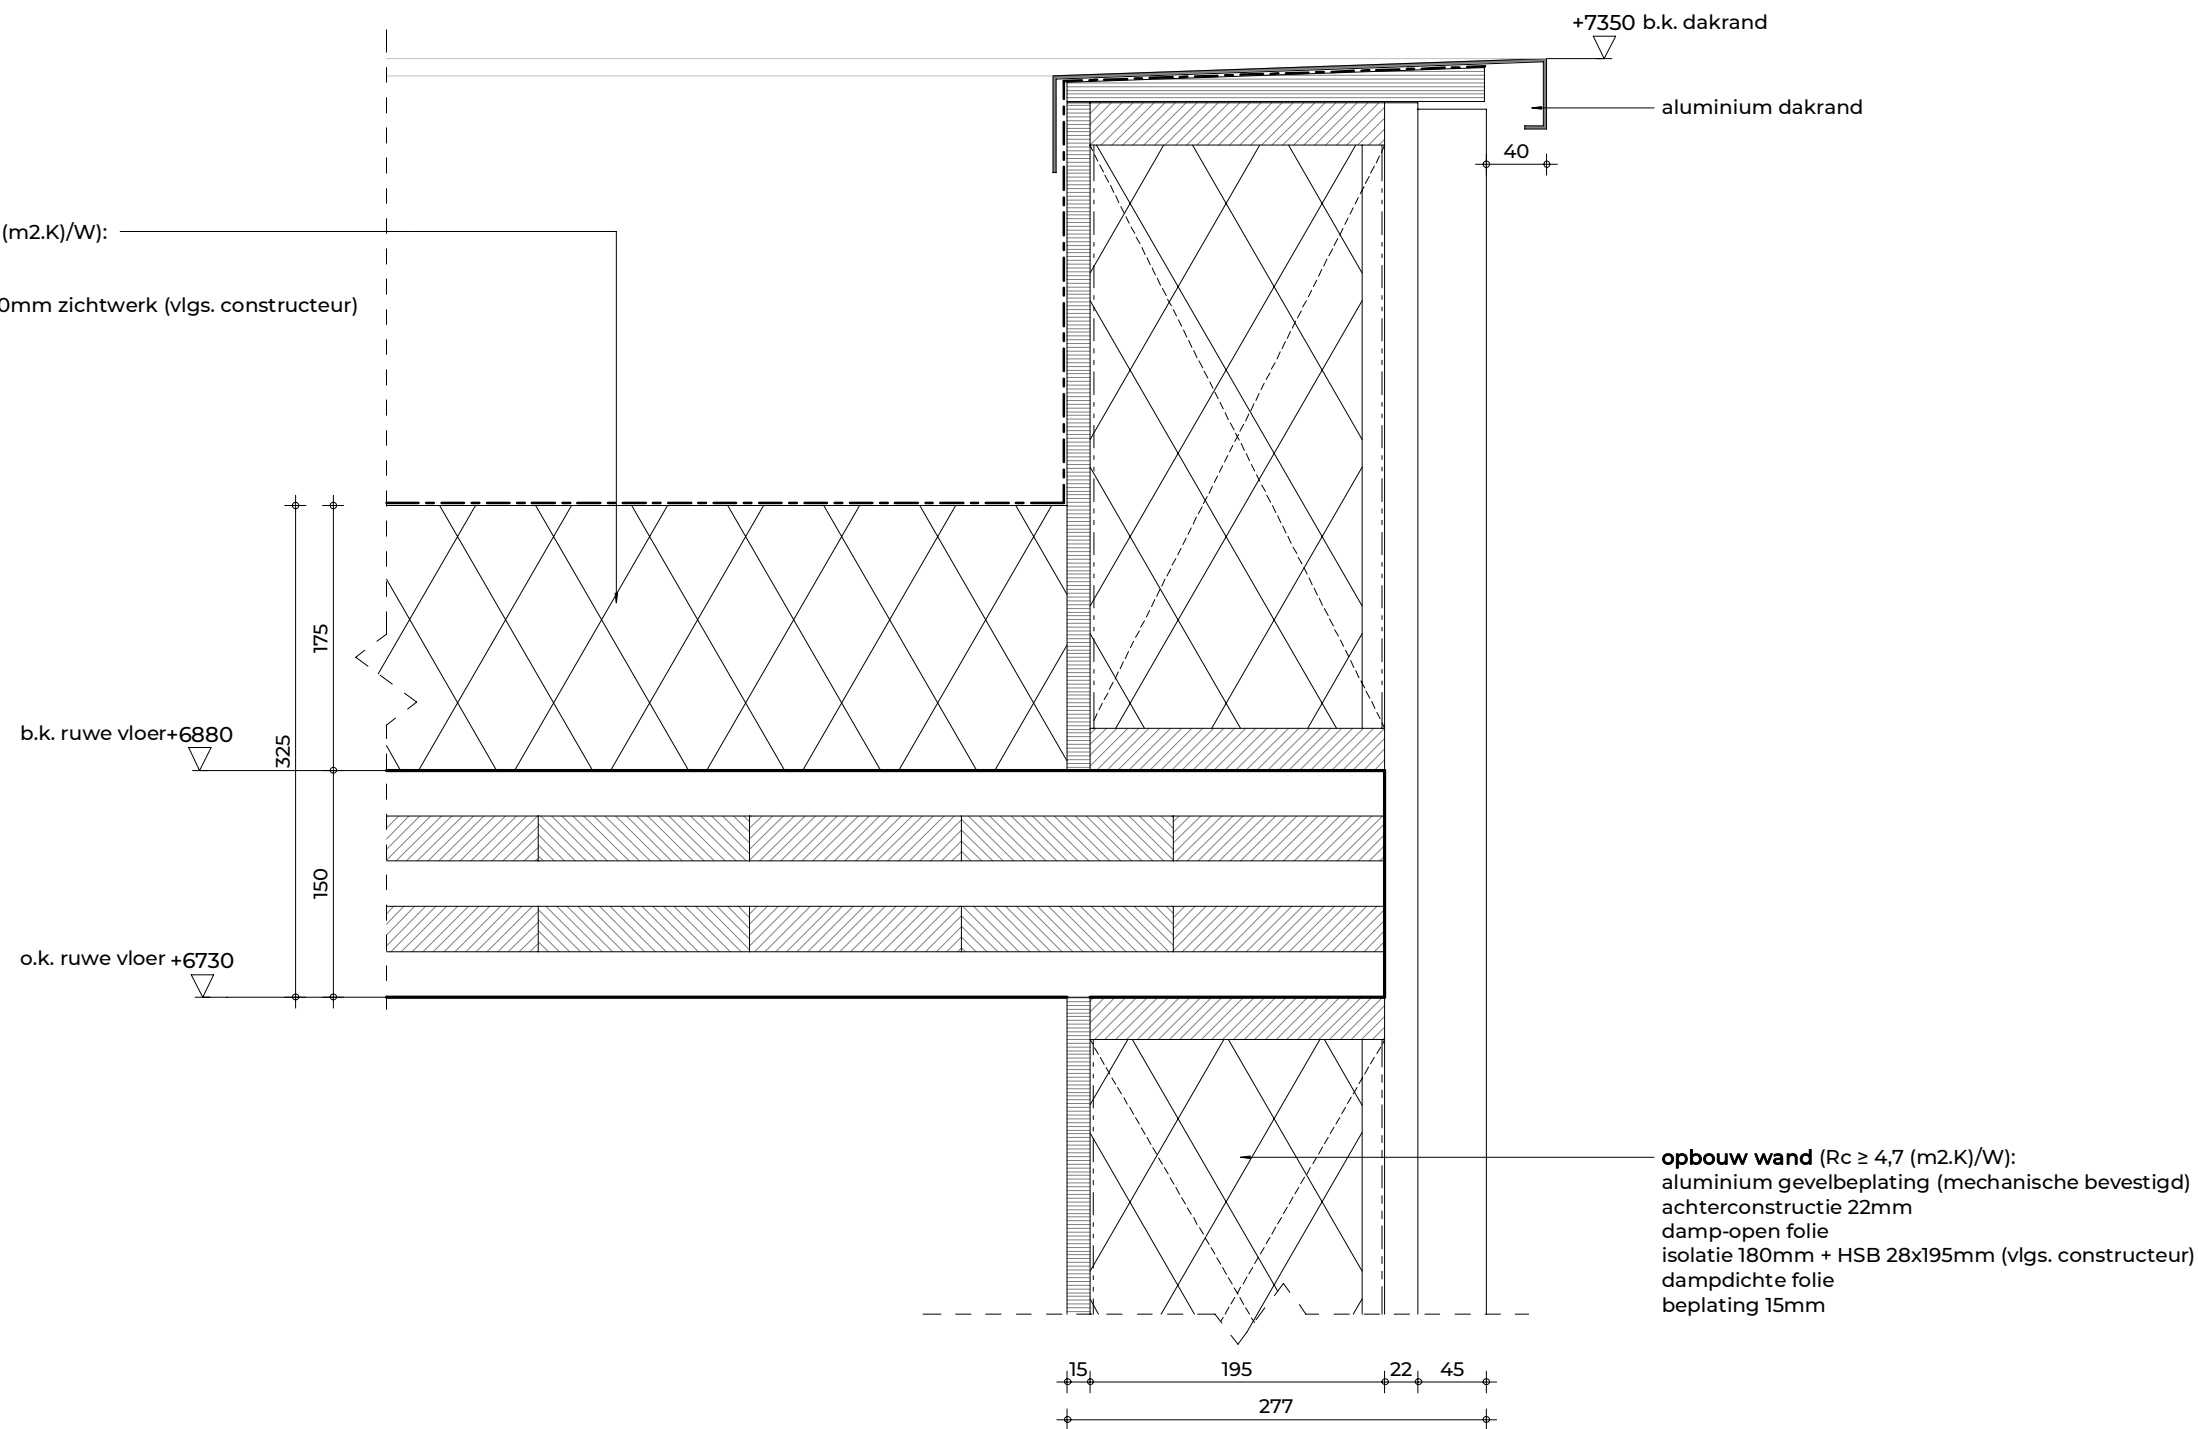


opbouw wand ($R_c \geq 4.7$ (m².K)/W):
aluminium gevelbeplating (mechanische bevestigd)
achterconstructie 22mm
damp-open folie
isolatie 180mm + HSB 28x195mm (vlgs. constructeur)
dampdichte folie
beplating 15mm

Behoort bij besluit van
Omgevingsdienst
De Vallei

Kenmerk: 2022W2554
Datum: 30-03-2023

DO-09
1:5

F I E R
ARCHITECTEN

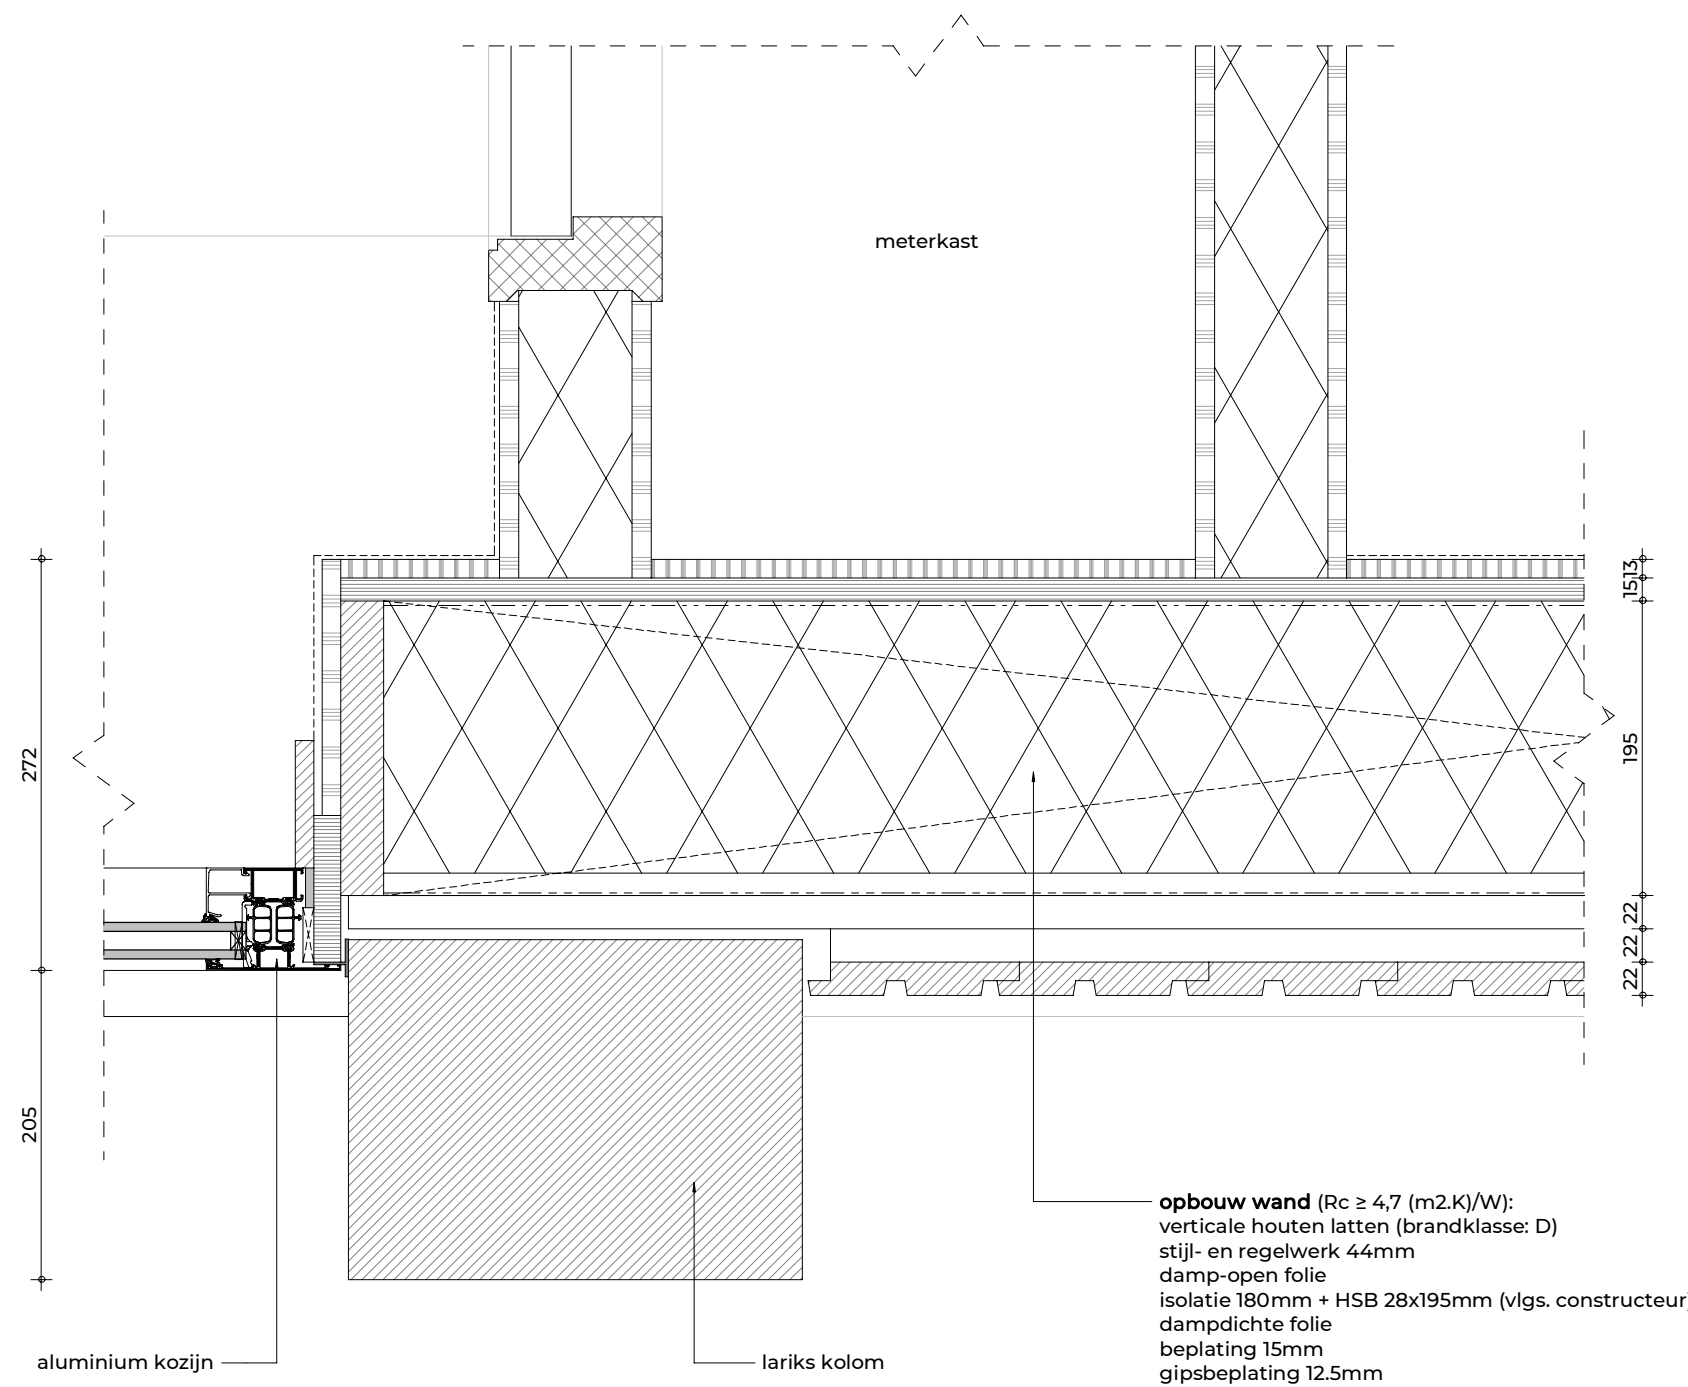


Behoort bij besluit van
Omgevingsdienst
De Vallei

Kenmerk: 2022W2554
Datum: 30-03-2023

DO-10
1:5

FIER
ARCHITECTEN

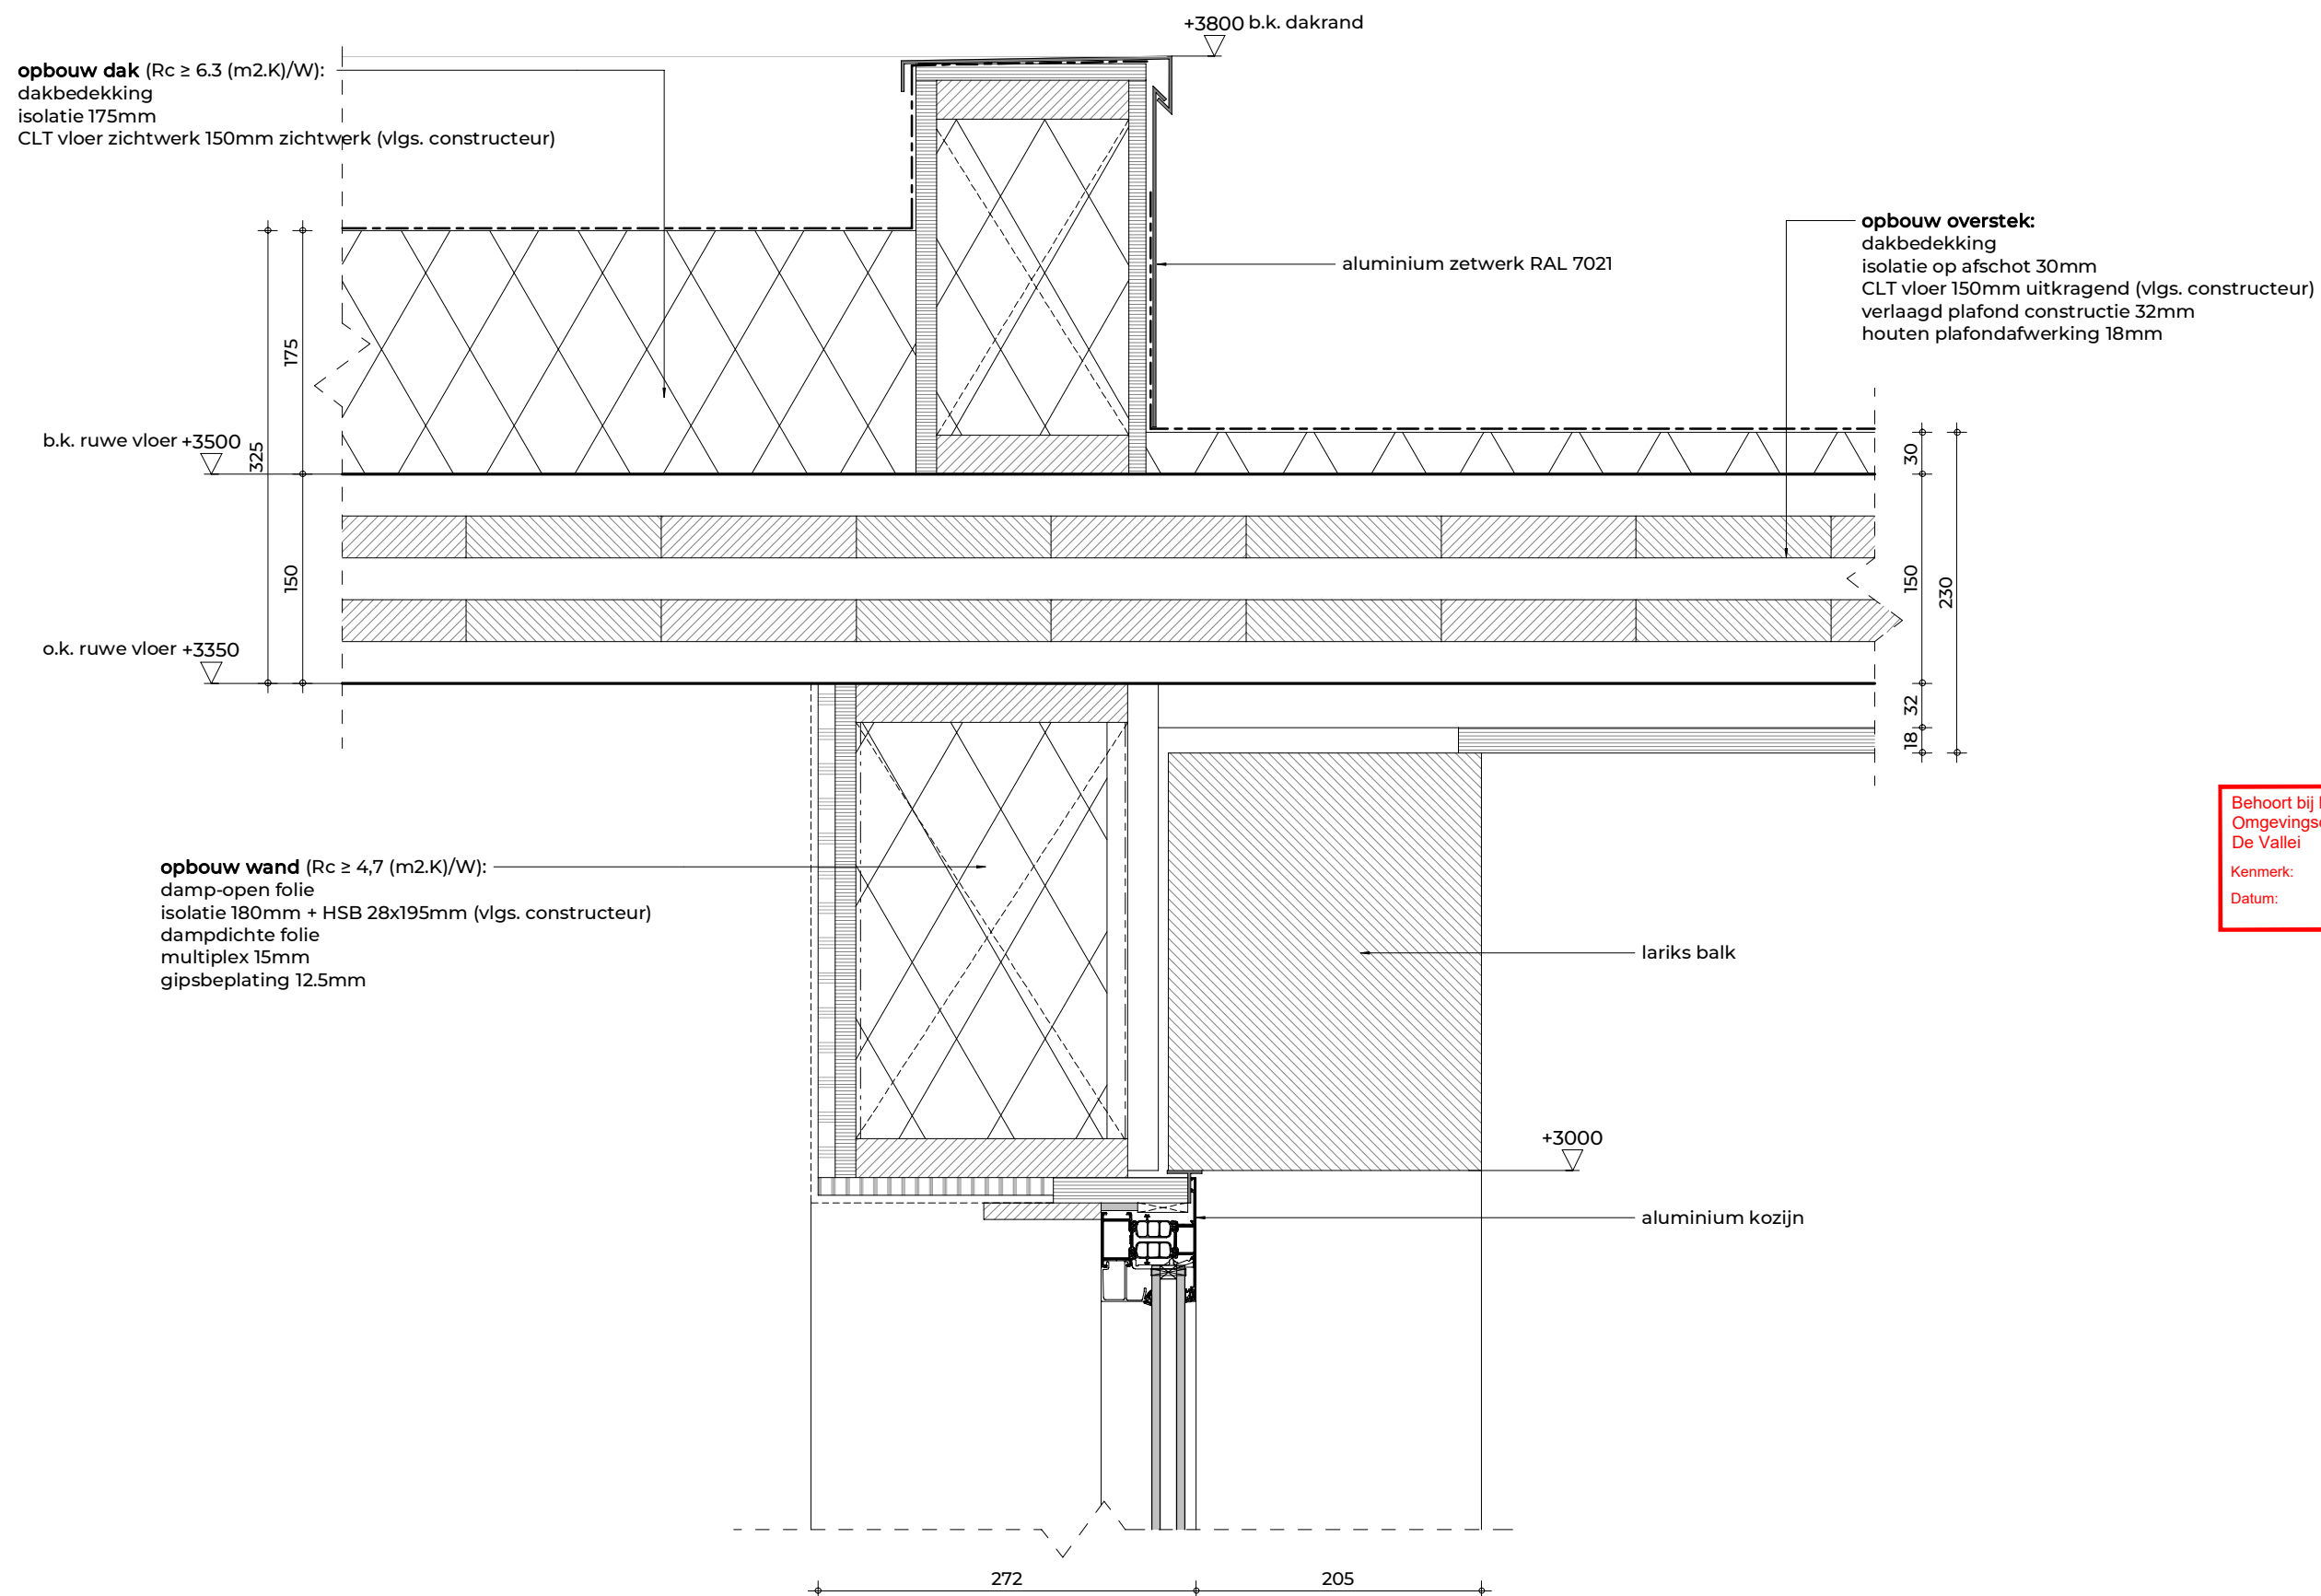


Behoort bij besluit van
Omgevingsdienst
De Vallei

Kenmerk: 2022W2554
Datum: 30-03-2023

DO-11
1:5

F I E R
ARCHITECTEN

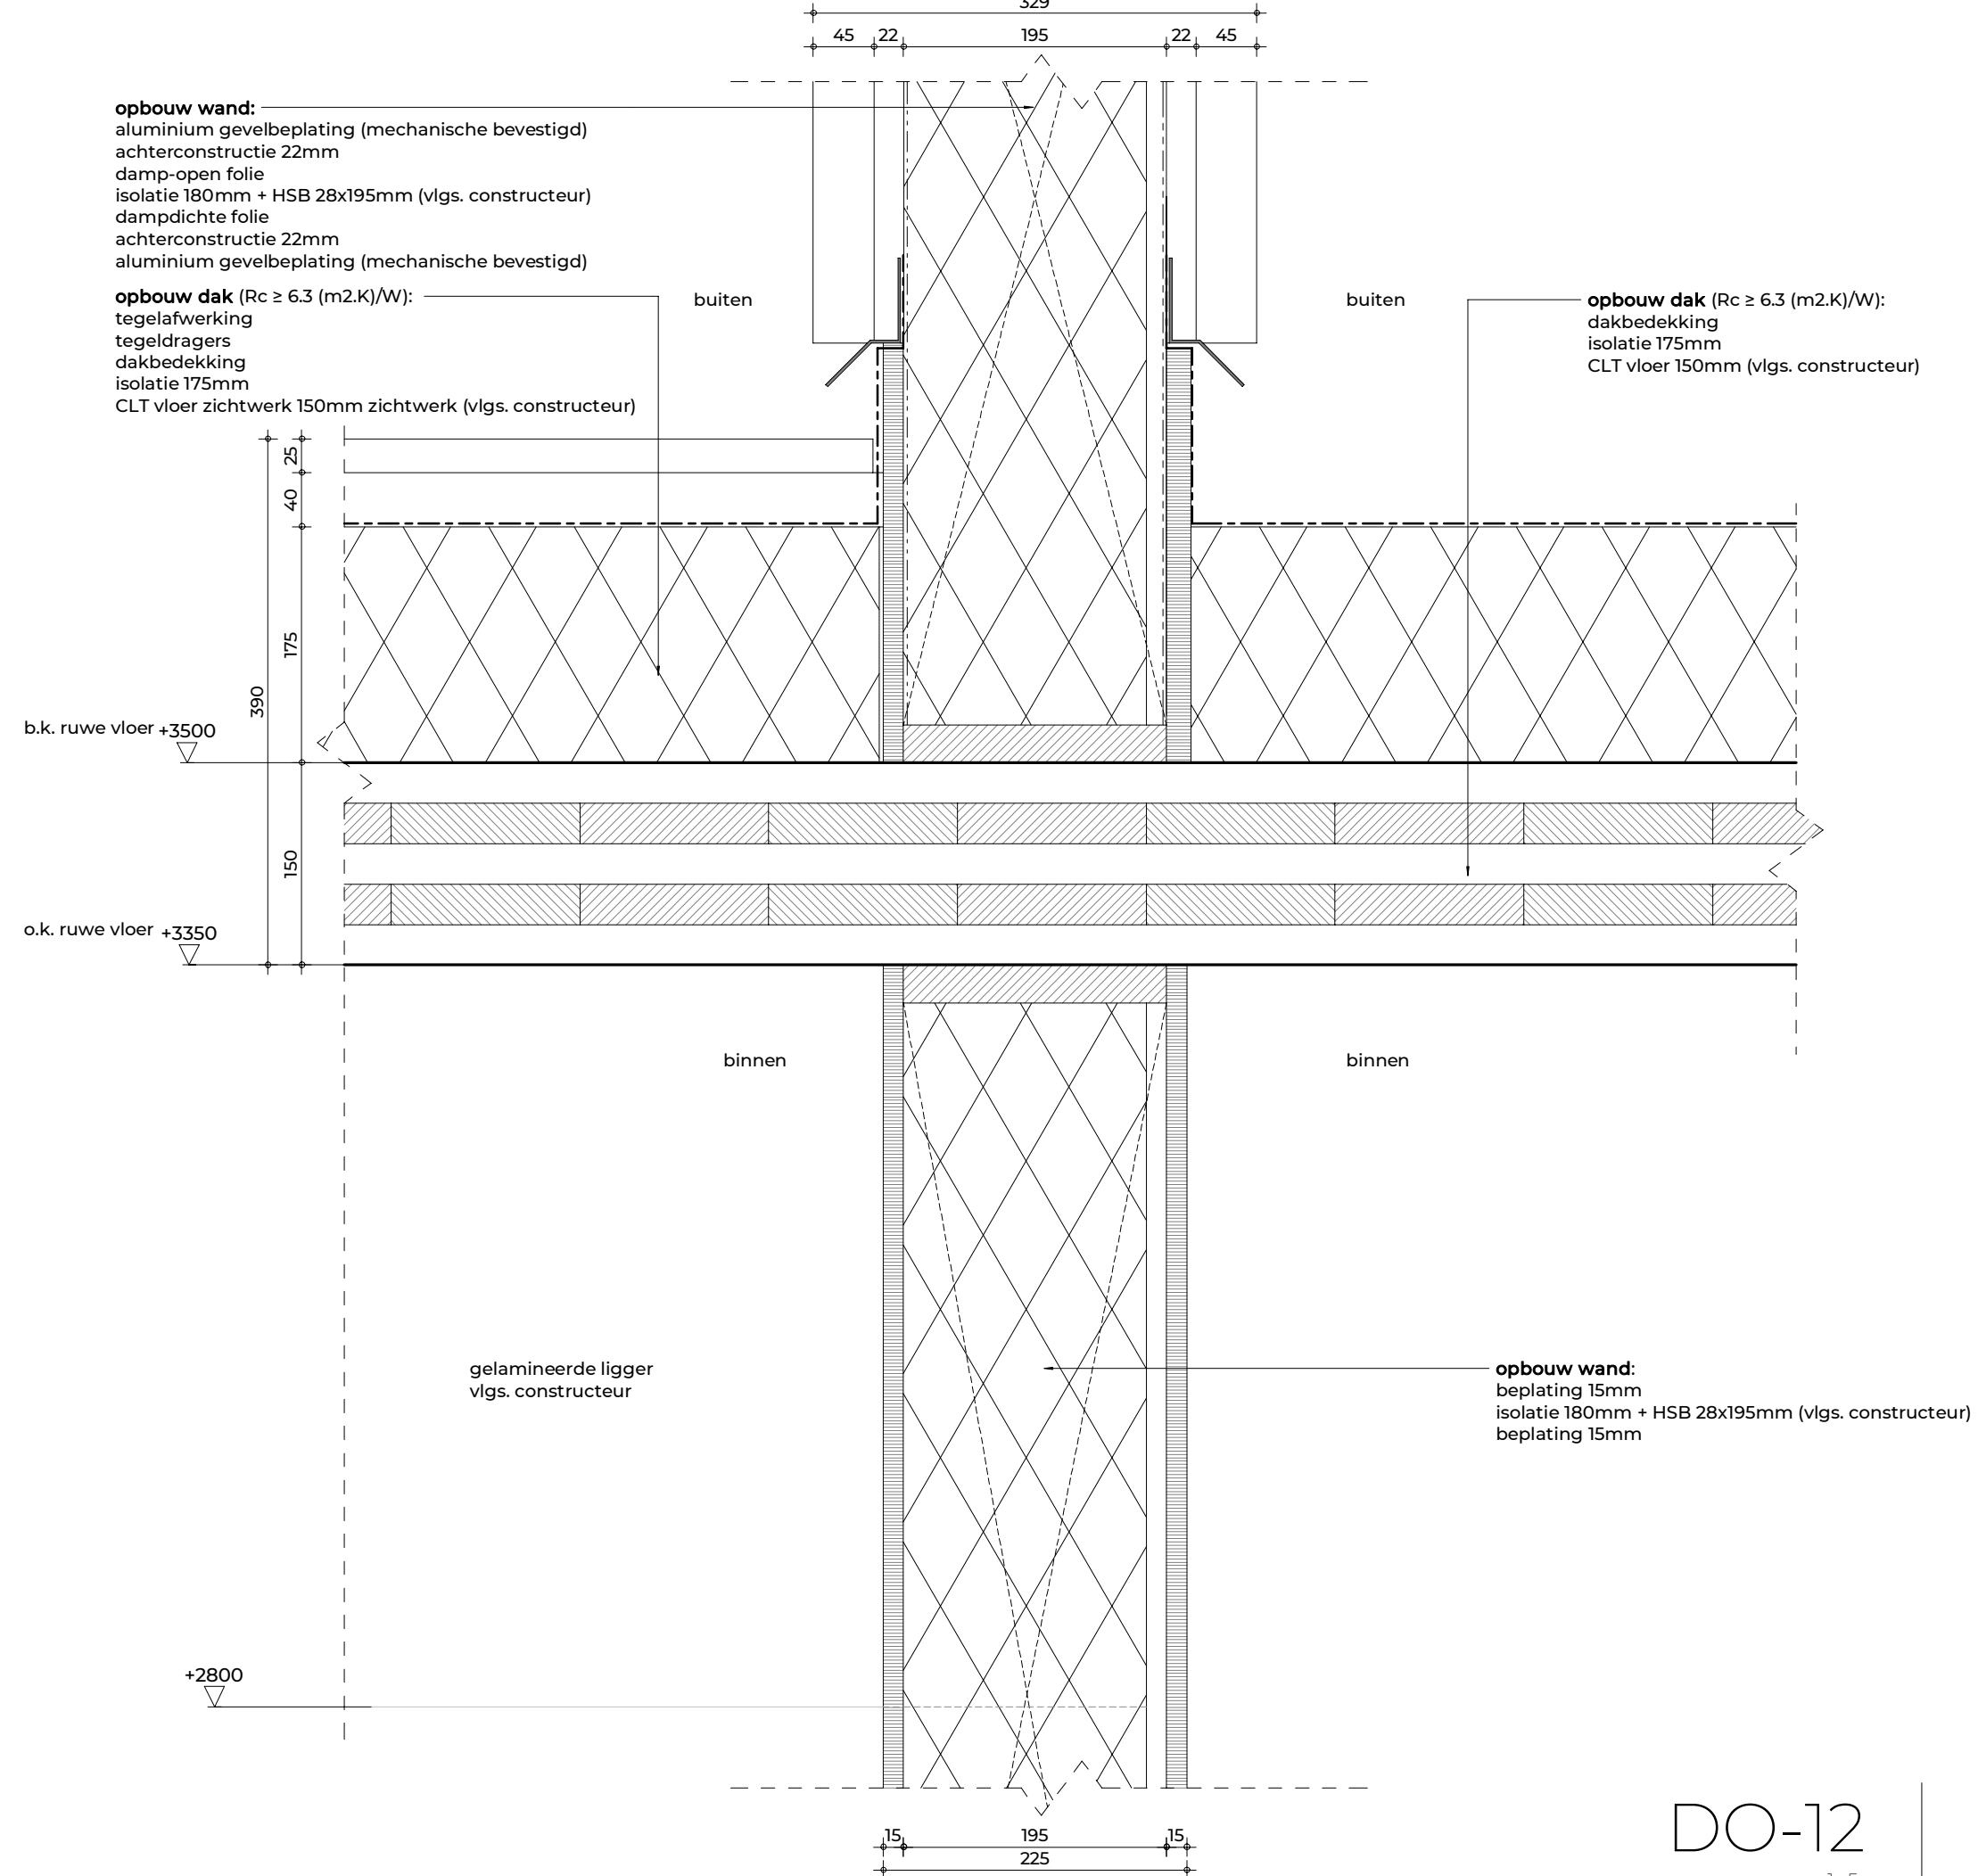


Behoort bij besluit van
Omgevingsdienst
De Vallei

Kenmerk: 2022W2554
Datum: 30-03-2023

DO-12
1:5

FIER
ARCHITECTEN

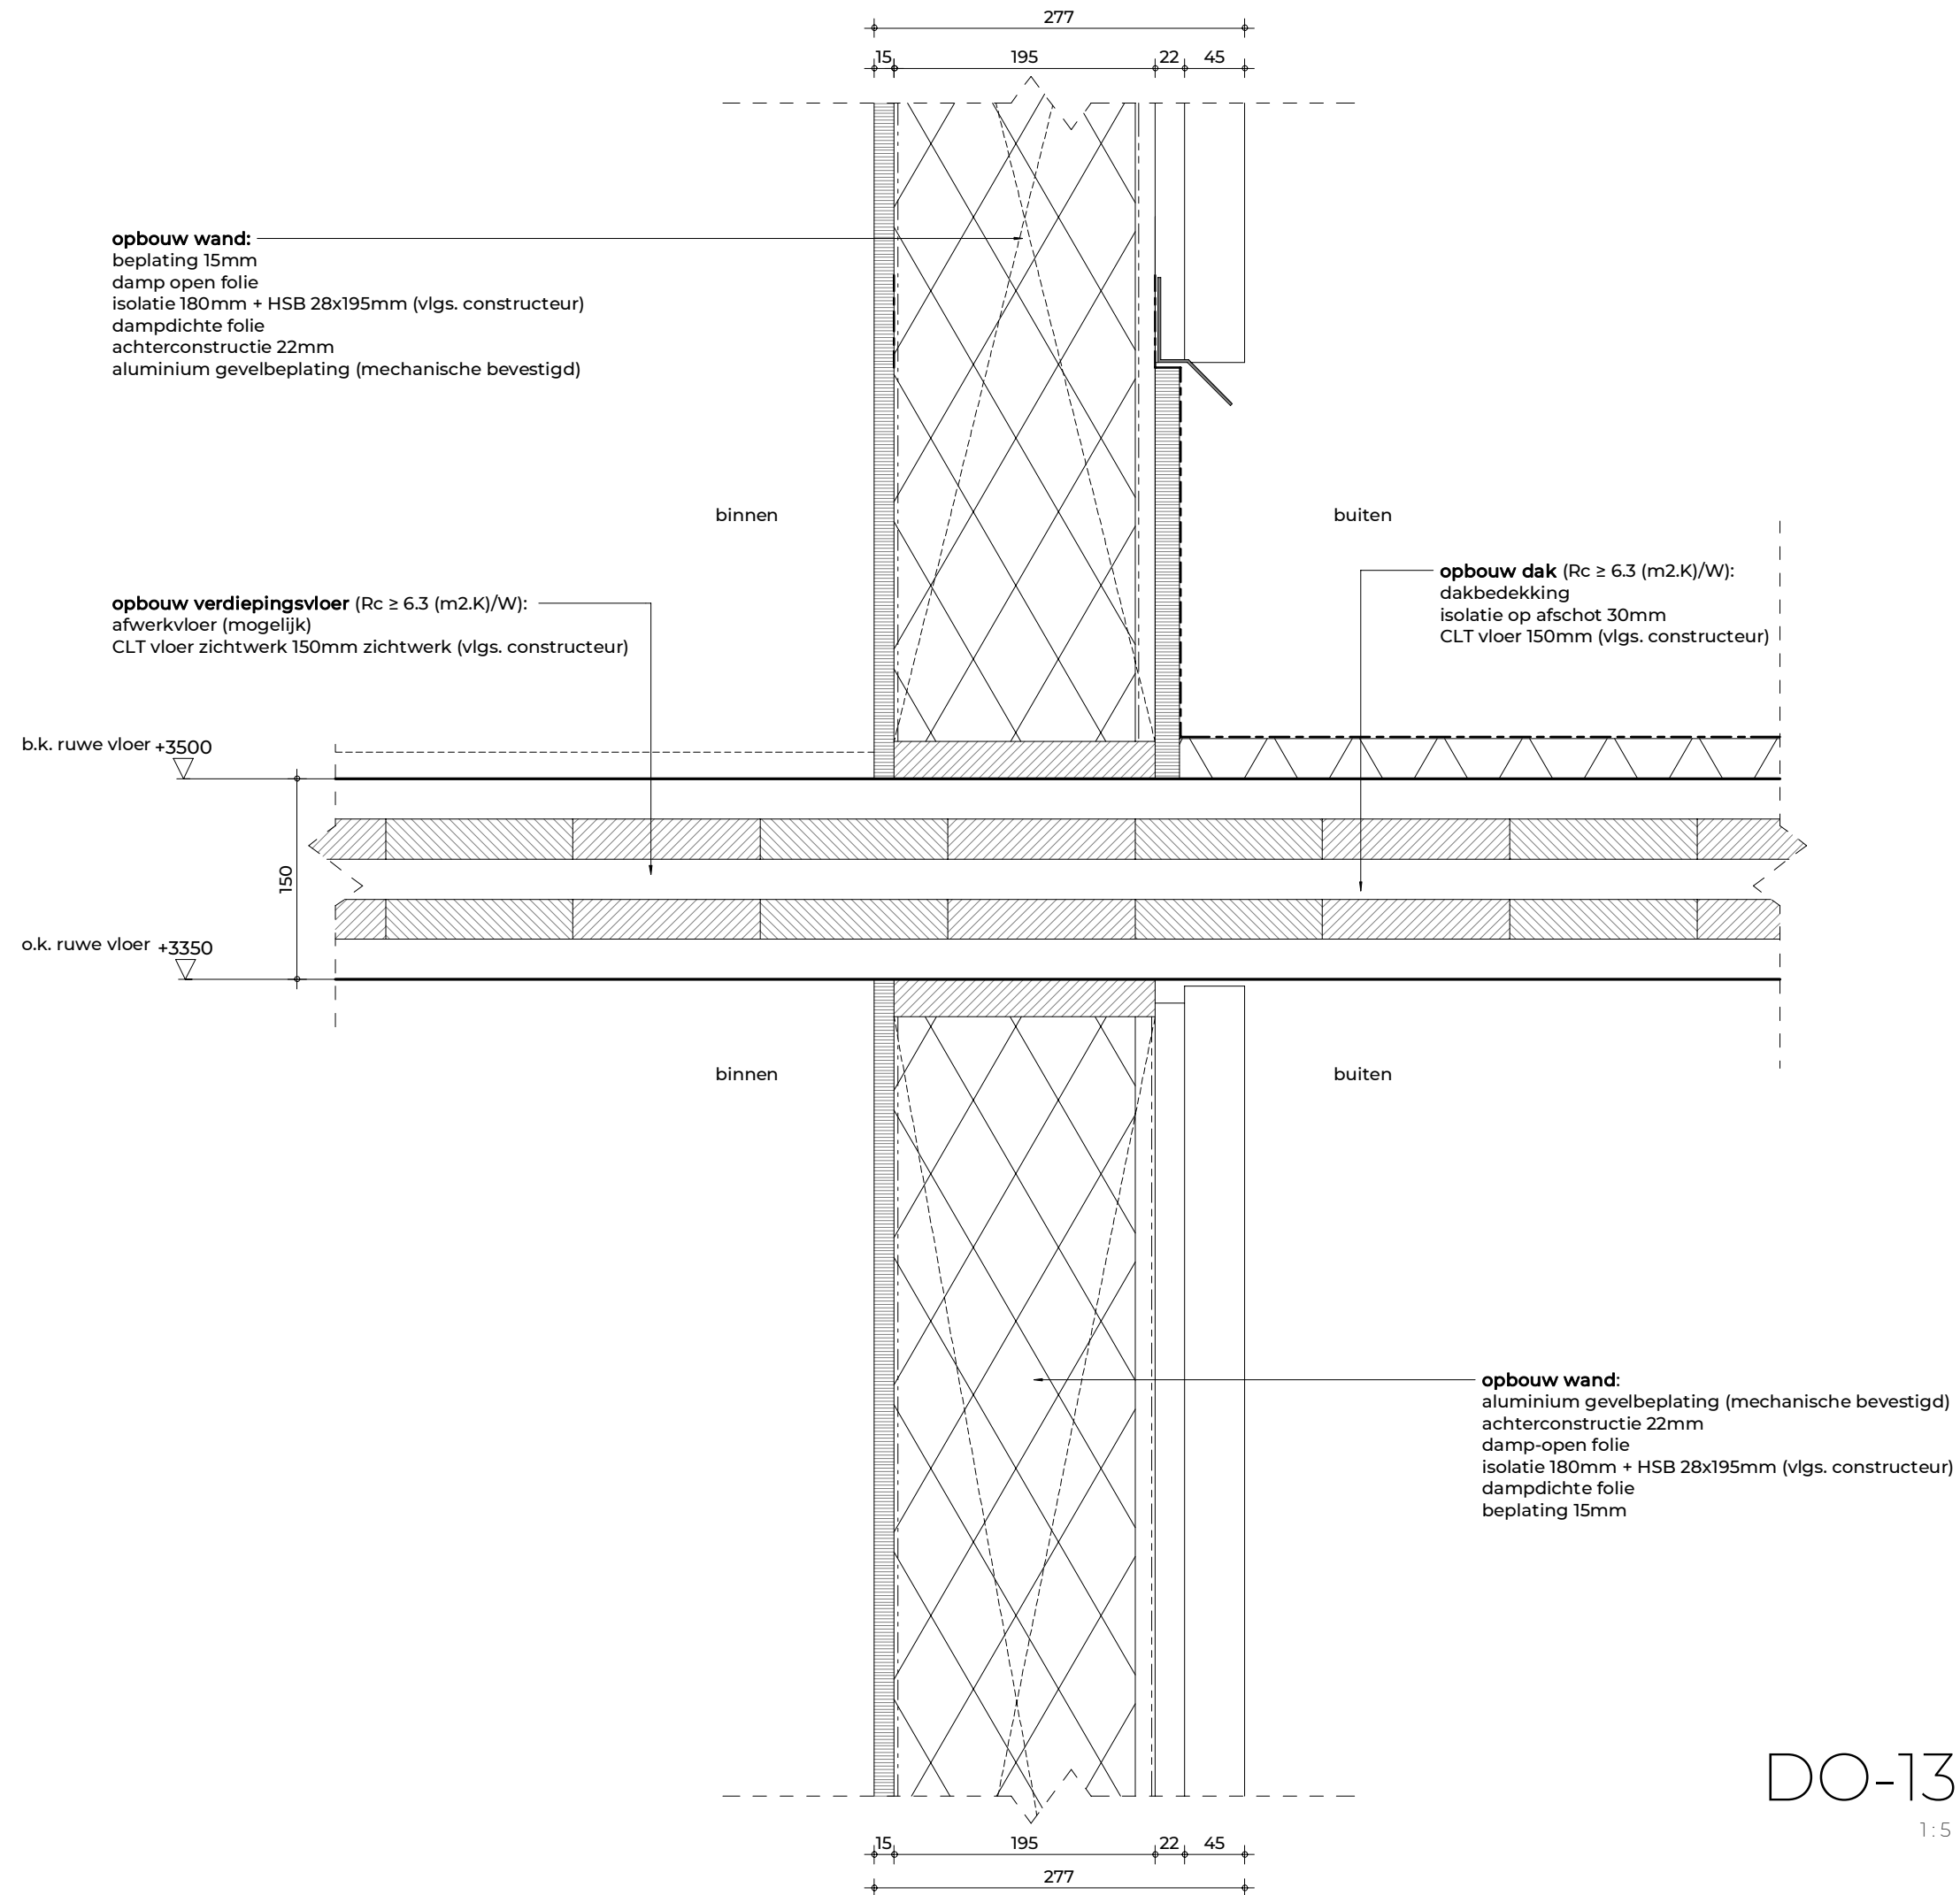


Behoort bij besluit van
Omgevingsdienst
De Vallei

Kenmerk: 2022W2554
Datum: 30-03-2023

DO-13
1:5

FIER
ARCHITECTEN

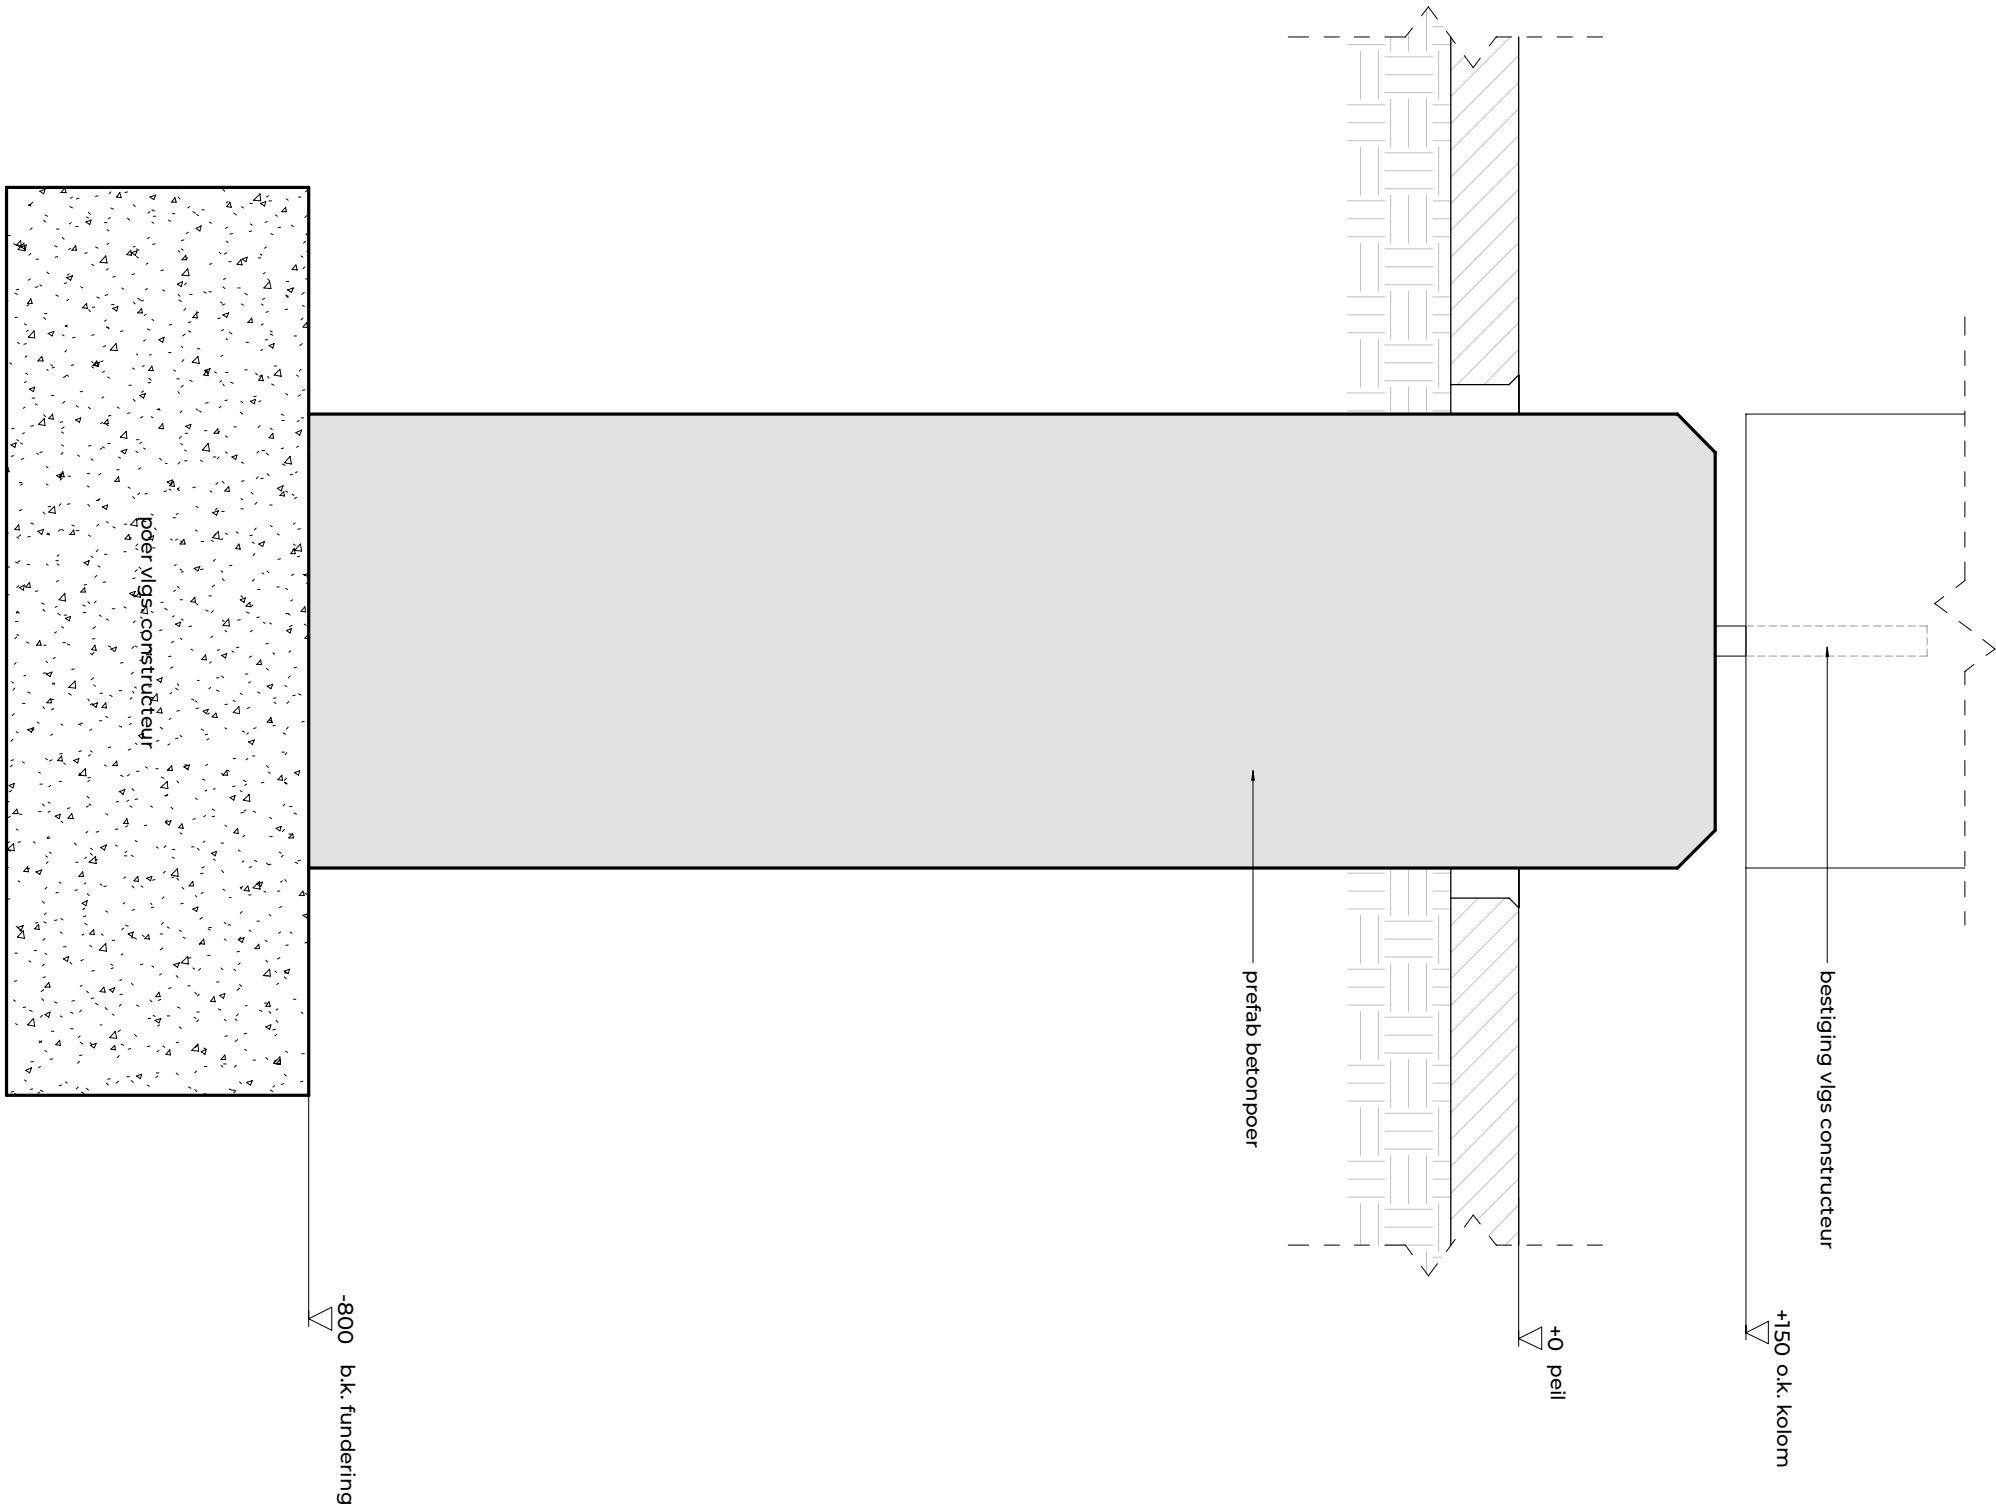


Behoort bij besluit van
Omgevingsdienst
De Vallei

Kenmerk: 2022W2154
Datum: 30-03-2023

DO-14
1:5

FIOR
ARCHITECTEN

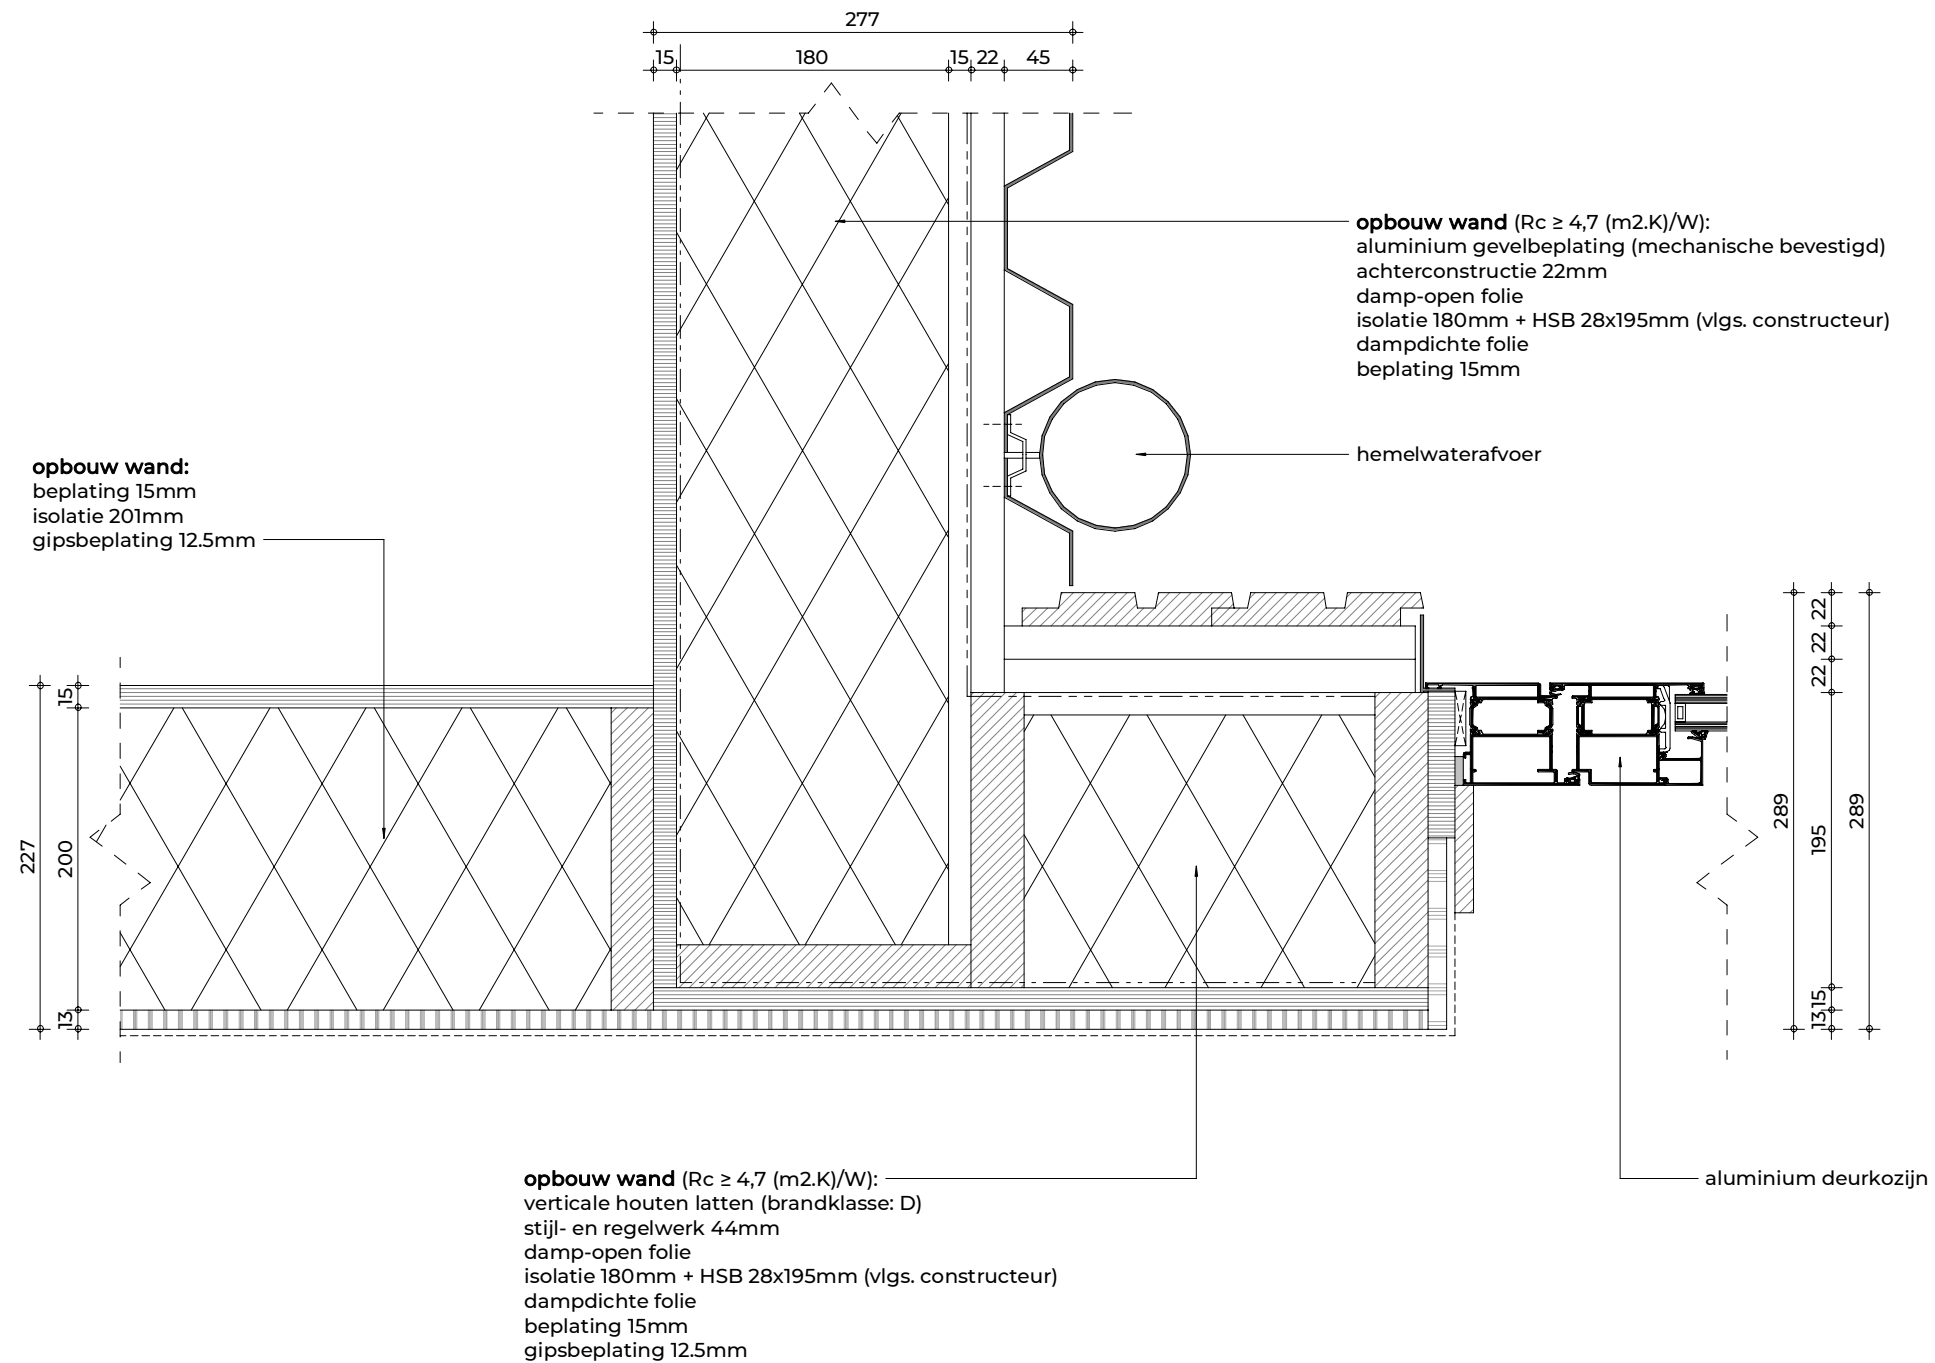


Behoort bij besluit van
Omgevingsdienst
De Vallei

Kenmerk: 2022W2554
Datum: 30-03-2023

DO-15
1:5

FIER
ARCHITECTEN

opbouw begane grondvloer ($R_c \geq 3,7$ (m².K)/W):
cementdekvloer 80mm
betonvloer op zand 200mm (vlgs. constructeur)
isolatie 150mm
dampdichte folie

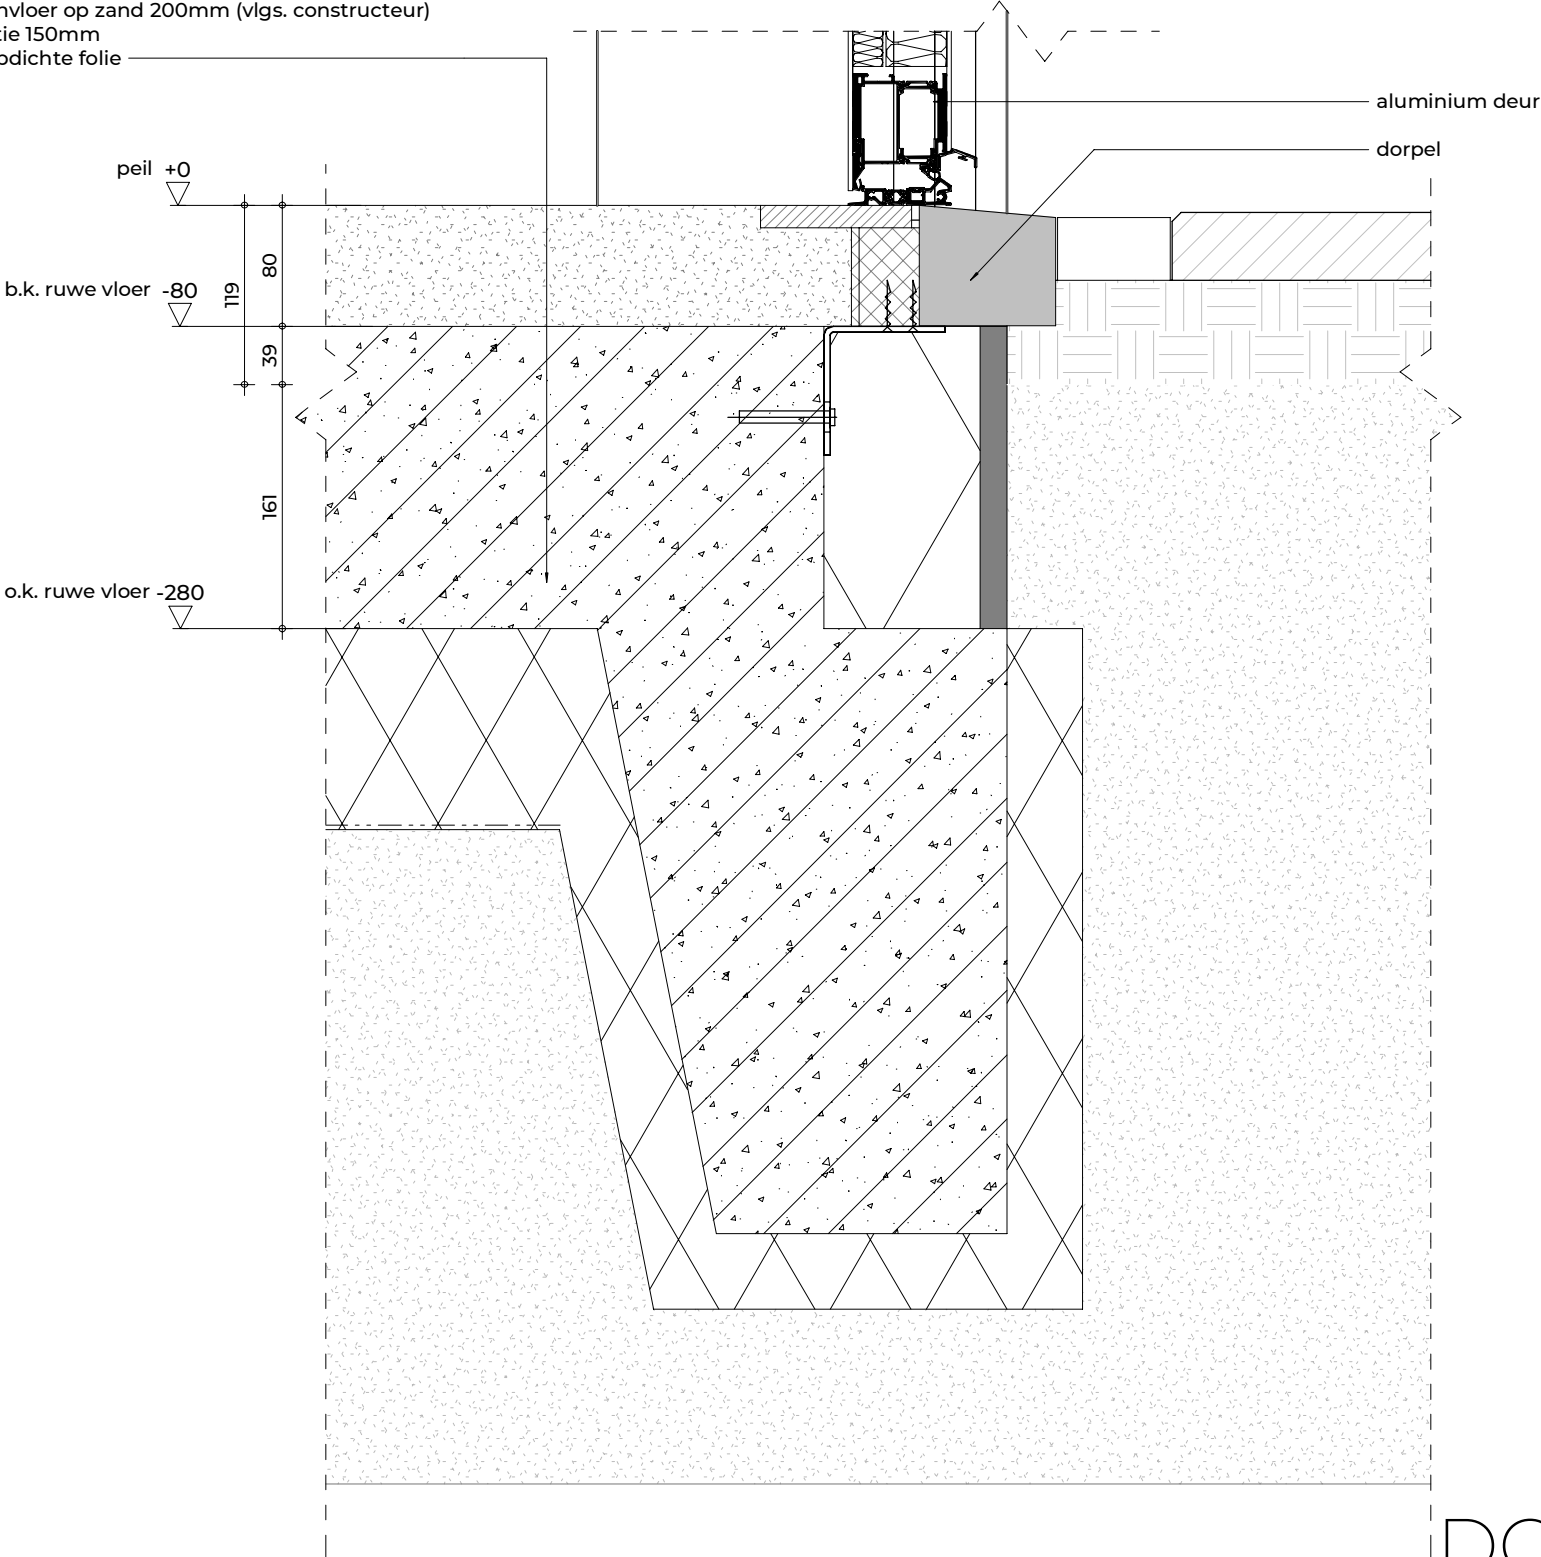


Behoort bij besluit van
Omgevingsdienst
De Vallei

Kenmerk: 2022W2554
Datum: 30-03-2023

DO-16
1:5

FIER
ARCHITECTEN

opbouw wand ($R_c \geq 4,7$ (m².K)/W):
verticale houten latten (brandklasse: D)
stijl- en regelwerk 44mm
damp-open folie
isolatie 180mm + HSB 28x195mm (vlgs. constructeur)
dampdichte folie
beplating 15mm
gipsbeplating 12.5mm

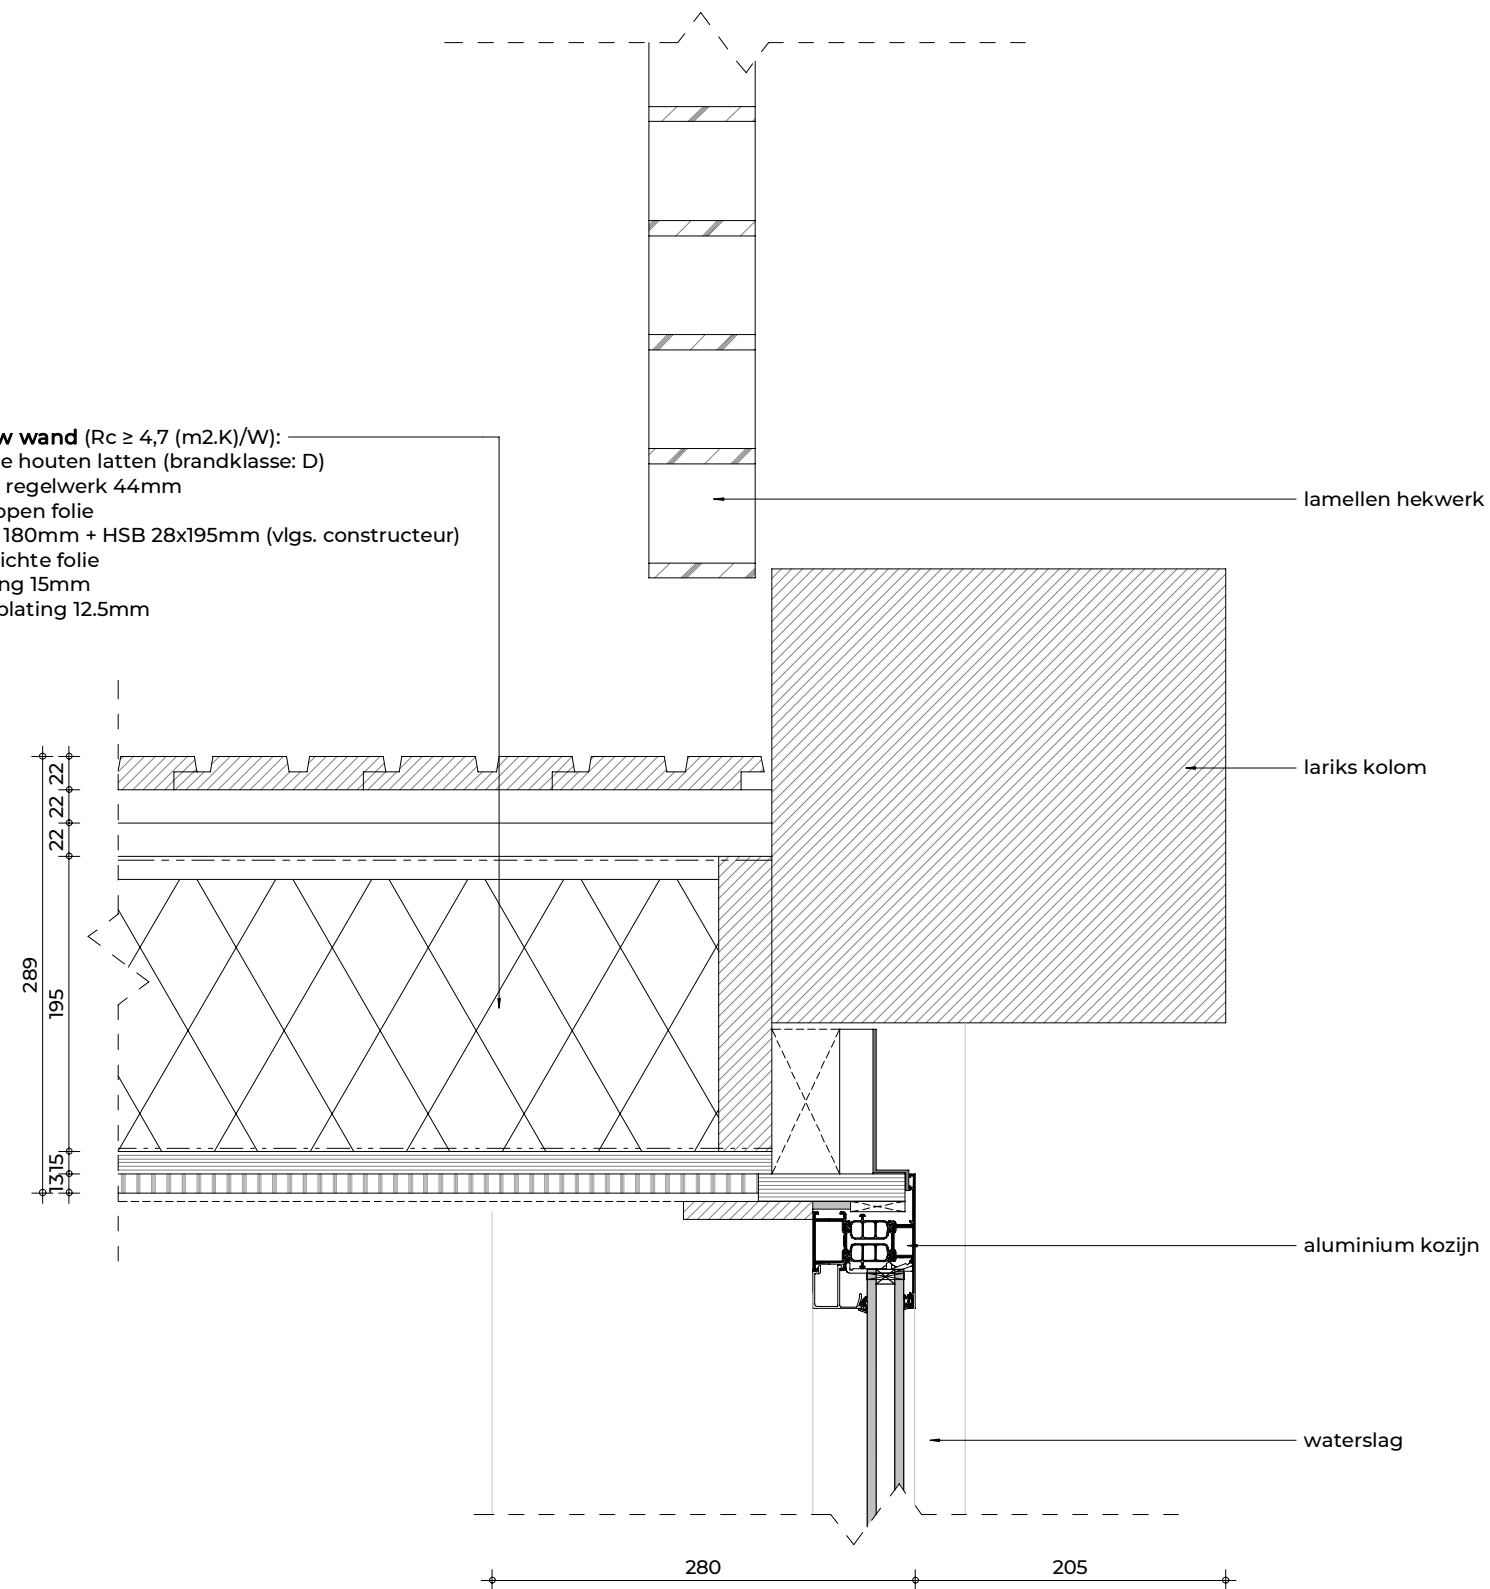

Behoort bij besluit van
Omgevingsdienst
De Vallei

Kenmerk: 2022W2554
Datum: 30-03-2023

DO-17
1:5

FIER
ARCHITECTEN