


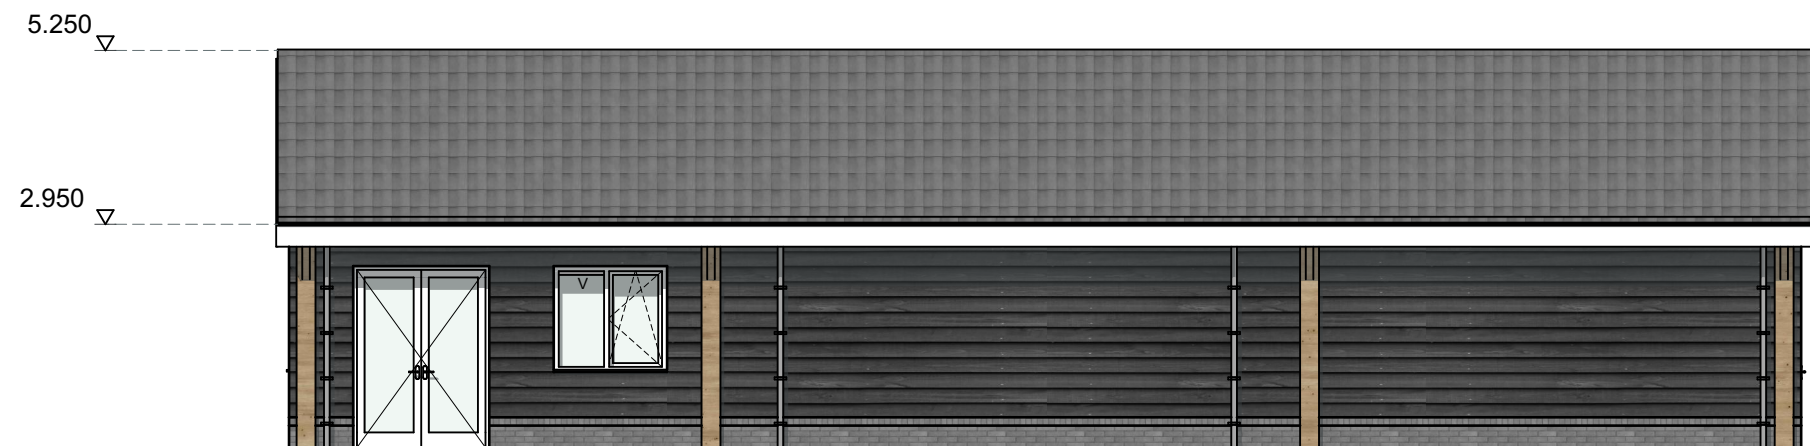


Voorgevel




Rechtergevel




Achtergevel

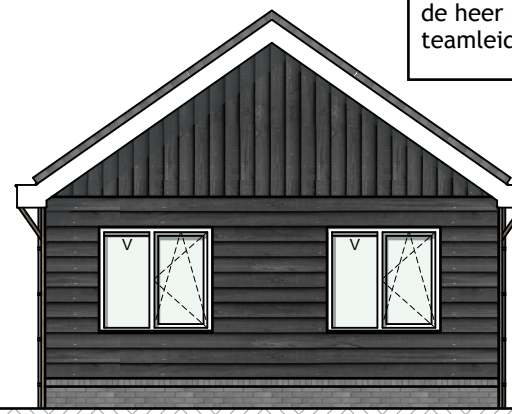


Linkergevel

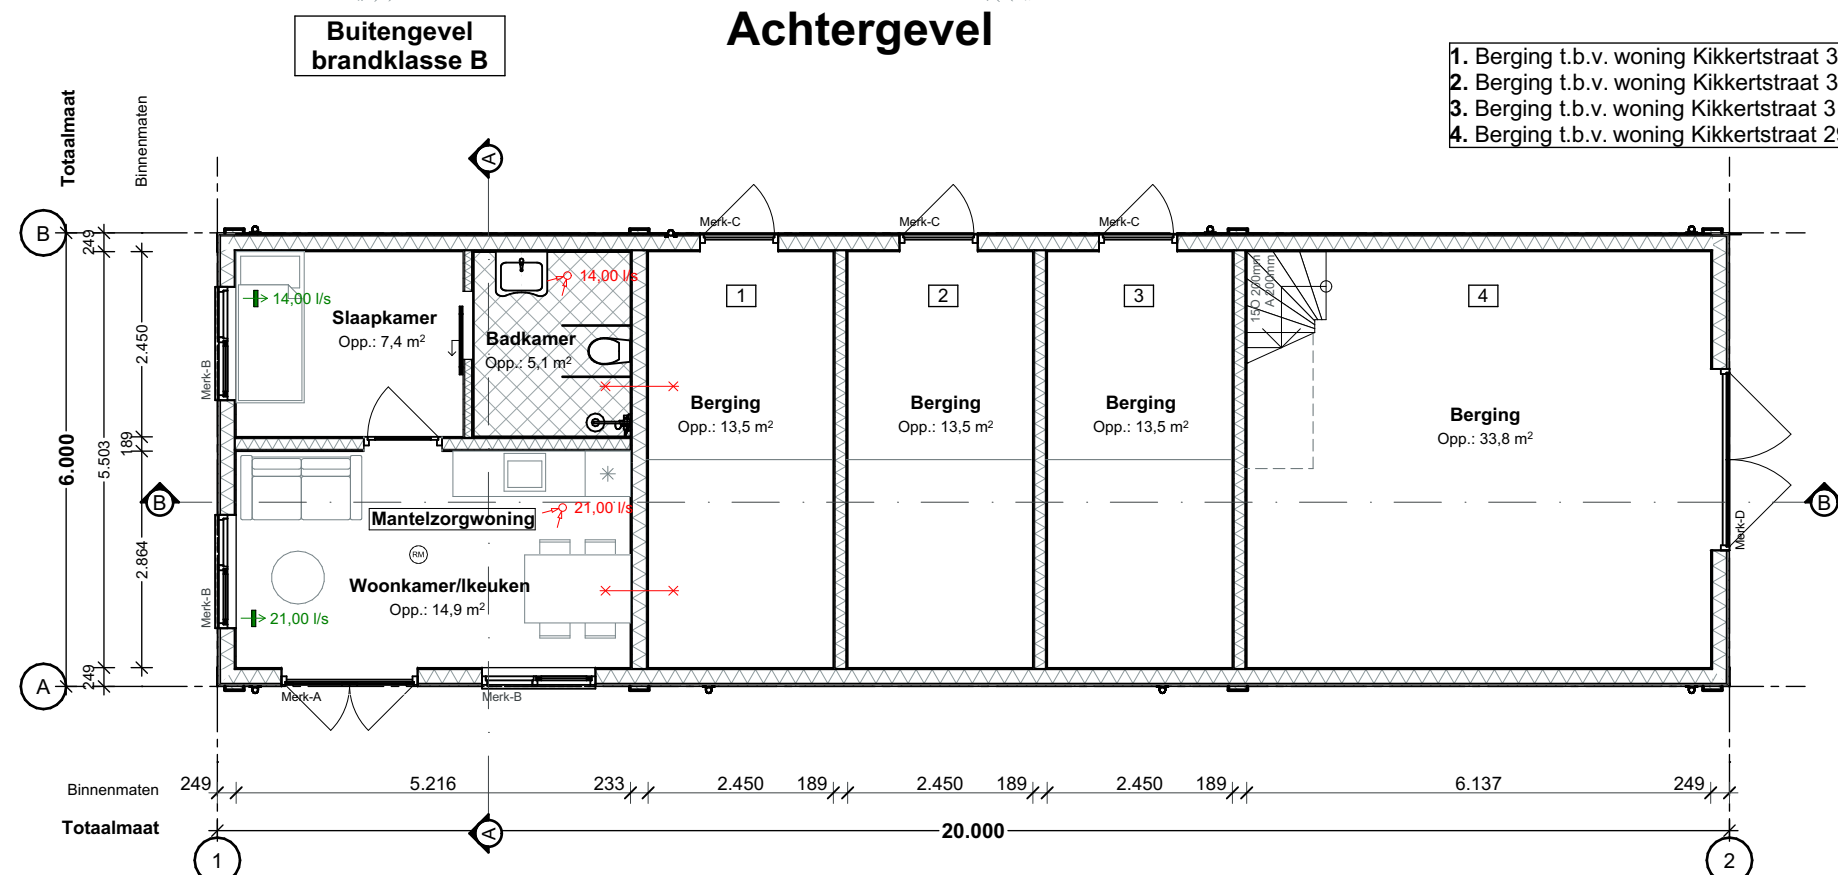


Begane grond

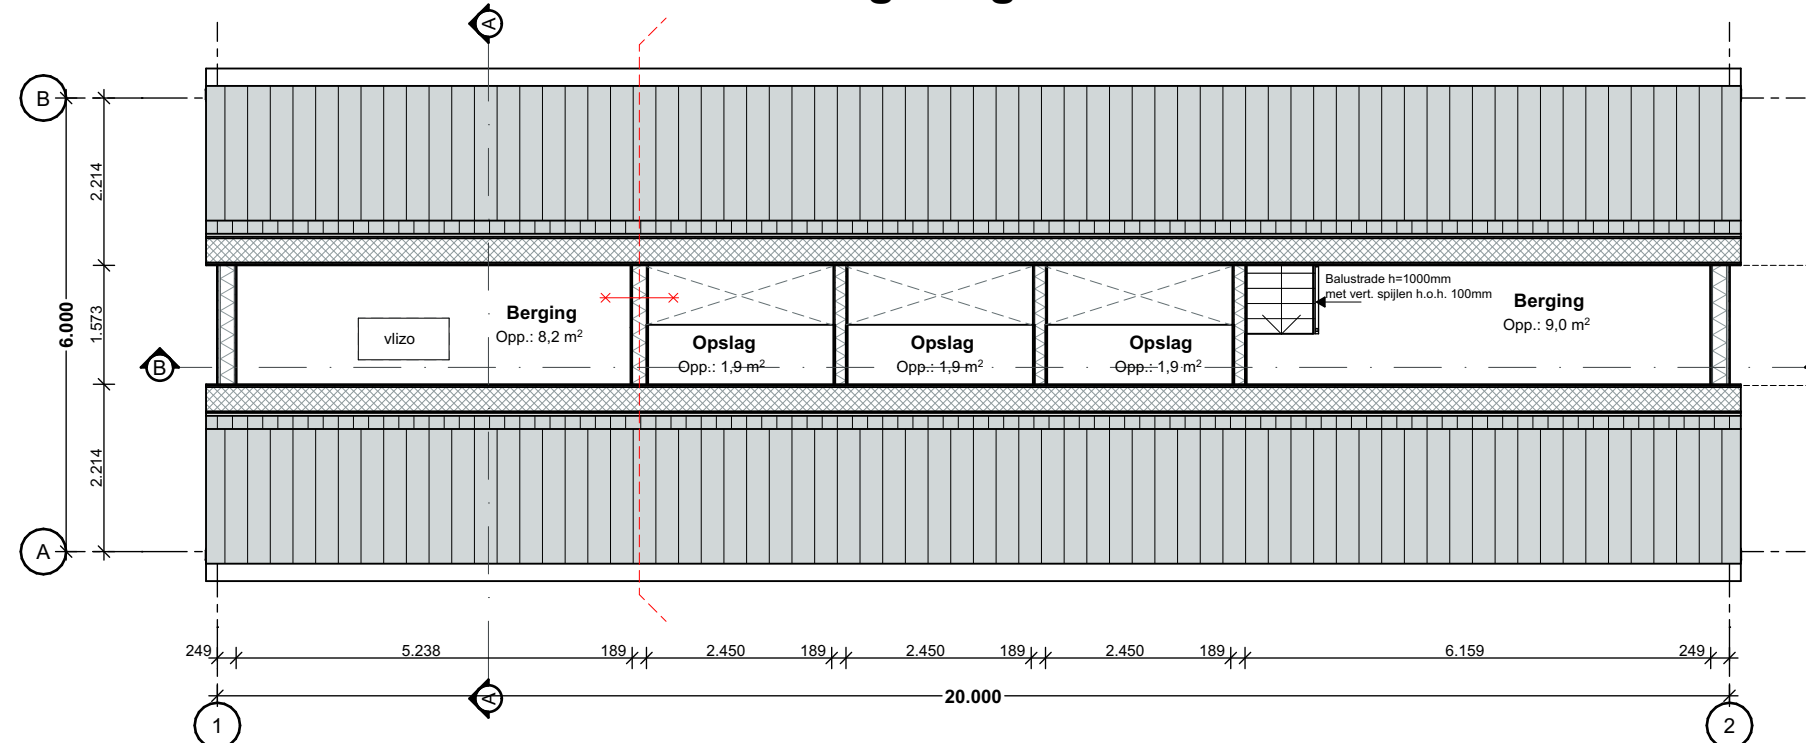

1e verdieping

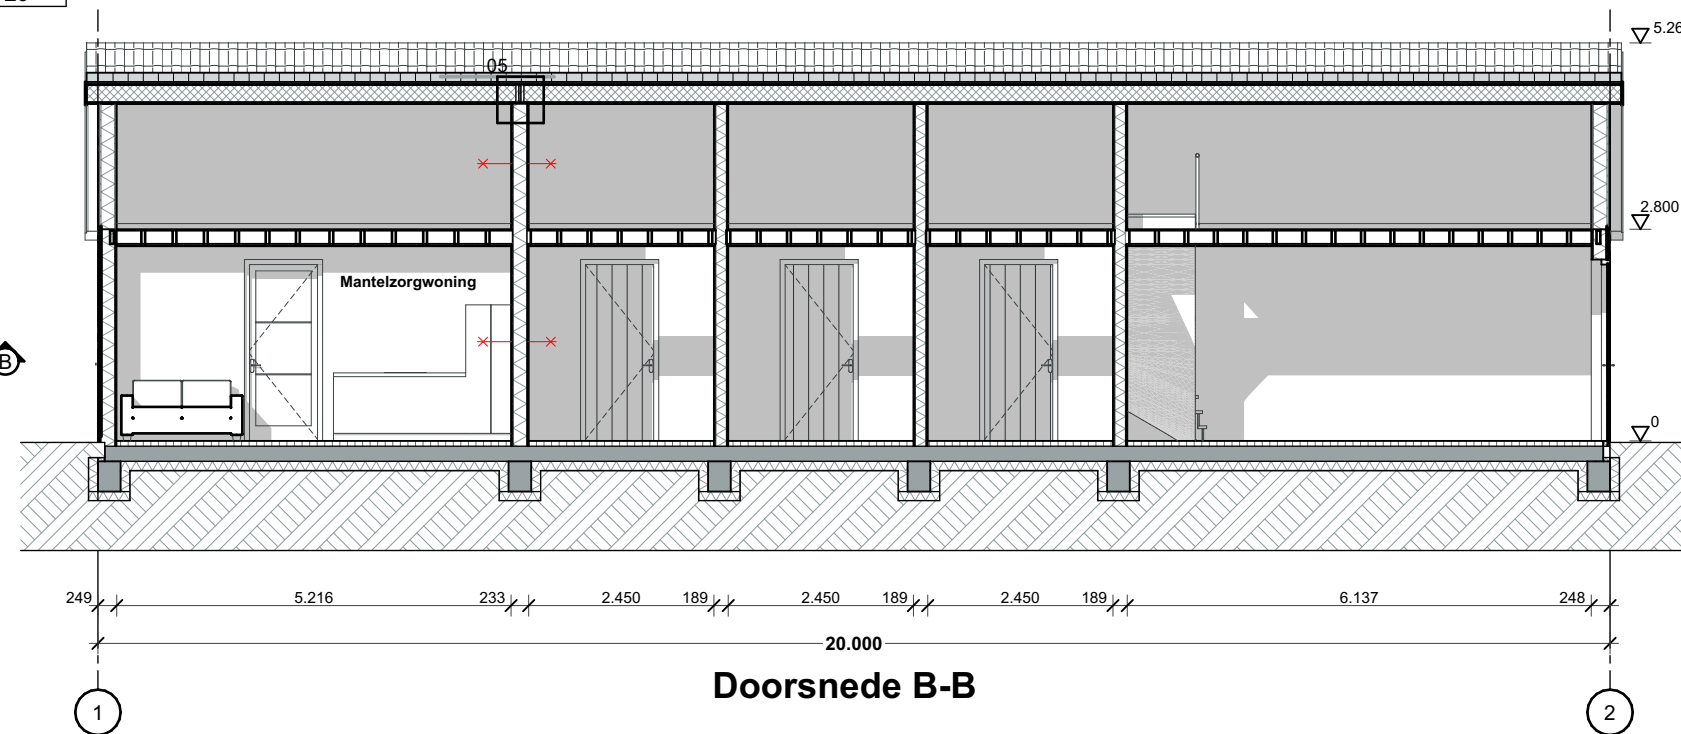

Doorsnede B-B

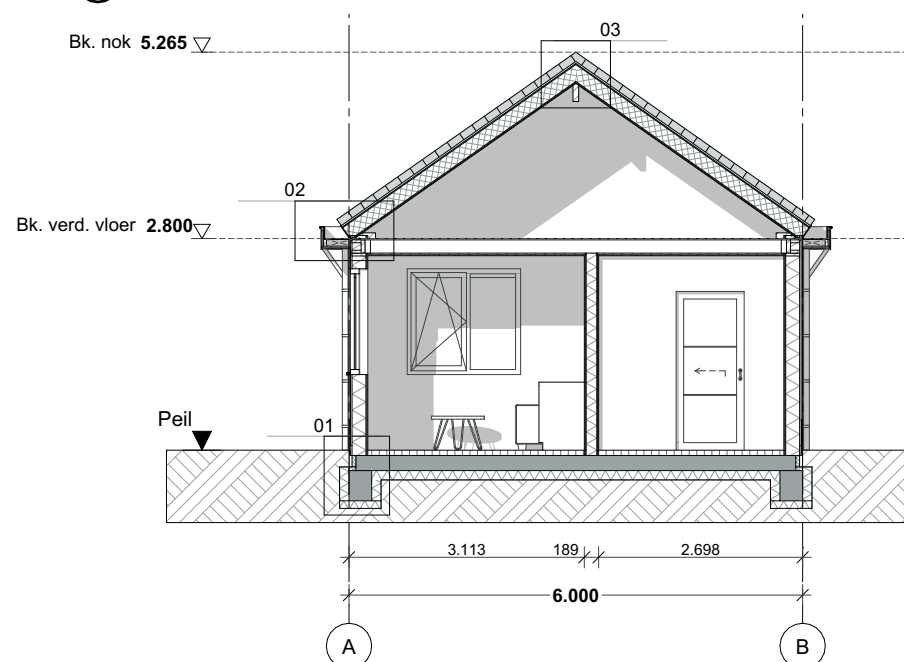

Doorsnede A-A

Bebouwd oppervlak: 120 m²
GO: 124,5 m²
VG: 22,4 m²
Inhoud: 535 m³

Renvooi

Gevelplint
Gevel
Kozijnen
Ramen/deuren
Dak - helling
Boeidelen

Materialen

Steenstrips
Eternit sidings
Hout
Hout
Keramische pannen
Hout

Kleur

Antraciet
Antraciet
Wit
Wit
Antraciet
Wit

Architectenburo
VEEGER

Project: Nieuwbouw berging aan de Kikkerstraat	Opdrachtgever:	Werk: 2154
Onderdeel: Ontwerptekening Voorgevel, Rechtergevel, Achtergevel, Linkergevel, Begane grond, 1e verdieping, Doorsnede A-A, Doorsnede B-B	Datum: 16-11-2022 Getekend: gb Schaal: 1:100 Formaat: A2	Tekening: 50
www.veegertexel.nl	info@veegertexel.nl	0222-314037
Kogerstraat 43	1791 EP Den Burg	Kvk 57351570

Oppervlakte					
	Naam		Categorie	GO.	VG.
1	Begane grond	Berging	Bergruimte	13,5	0,0
	1e verdieping	Opslag	Bergruimte	1,9	0,0
2	Begane grond	Berging	Bergruimte	13,5	0,0
	1e verdieping	Opslag	Bergruimte	1,9	0,0
3	Begane grond	Berging	Bergruimte	13,5	0,0
	1e verdieping	Opslag	Bergruimte	1,9	0,0
4	Begane grond	Berging	Bergruimte	33,8	0,0
	1e verdieping	Berging	Bergruimte	9,0	0,0
Mantelzorgwoning					
	Begane grond	Badkamer	Badruimte	5,1	0,0
	Begane grond	Slaapkamer	Verblijfsruimte	7,4	7,4
	Begane grond	Woonkam...	Verblijfsruimte	14,9	14,9
	1e verdieping	Berging	Bergruimte	8,2	0,0

Bouwkundig renvooi

Maten in het werk te controleren en vergelijken met overige tekeningen
Constructies en installaties in principe aangegeven. Definitieve uitvoering volgens nadere berekeningen/tekeningen constructeur/installateur/adviseur en fabrikant
Alle doorgangen naar verblijfsgebieden min. 850x2300mm
(RM) Gekoppelde 220V rookmelder conform NEN 2555 en voorzien van noodstroomvoorziening
Hang- en sluitwerk uitvoeren volgens PKM (Politie Keurmerk)
Warmwaterinstallatie legionella veilig uitvoeren
Hoofddraagconstructie 60min. brandwerend op bezwijken volgens NEN 6065/6066
Elektra uitvoeren conform NEN 1010
Ventilatie uitvoeren conform NEN 1087, NPR 1088
Ventilatie/verbrandingsgassen uitvoeren conform NEN 1078/2757
Ventilatie via mechanische ventilatie
Vochtwering in gebouwen uitvoeren conform NEN 2778
Binnenroliering uitvoeren volgens NEN 3215
Beneden de 850mm veiligheids glas toepassen
Karakteristieke geluidwering uitwendige scheidsconstructie uitvoeren conform NEN 5077
Koudwater
- Toiletten en fontein uitvoeren volgens NEN 806/1006
Sanitaire ruimtes geheel betegeld
30min. brandwerend

Definitief Ontwerp