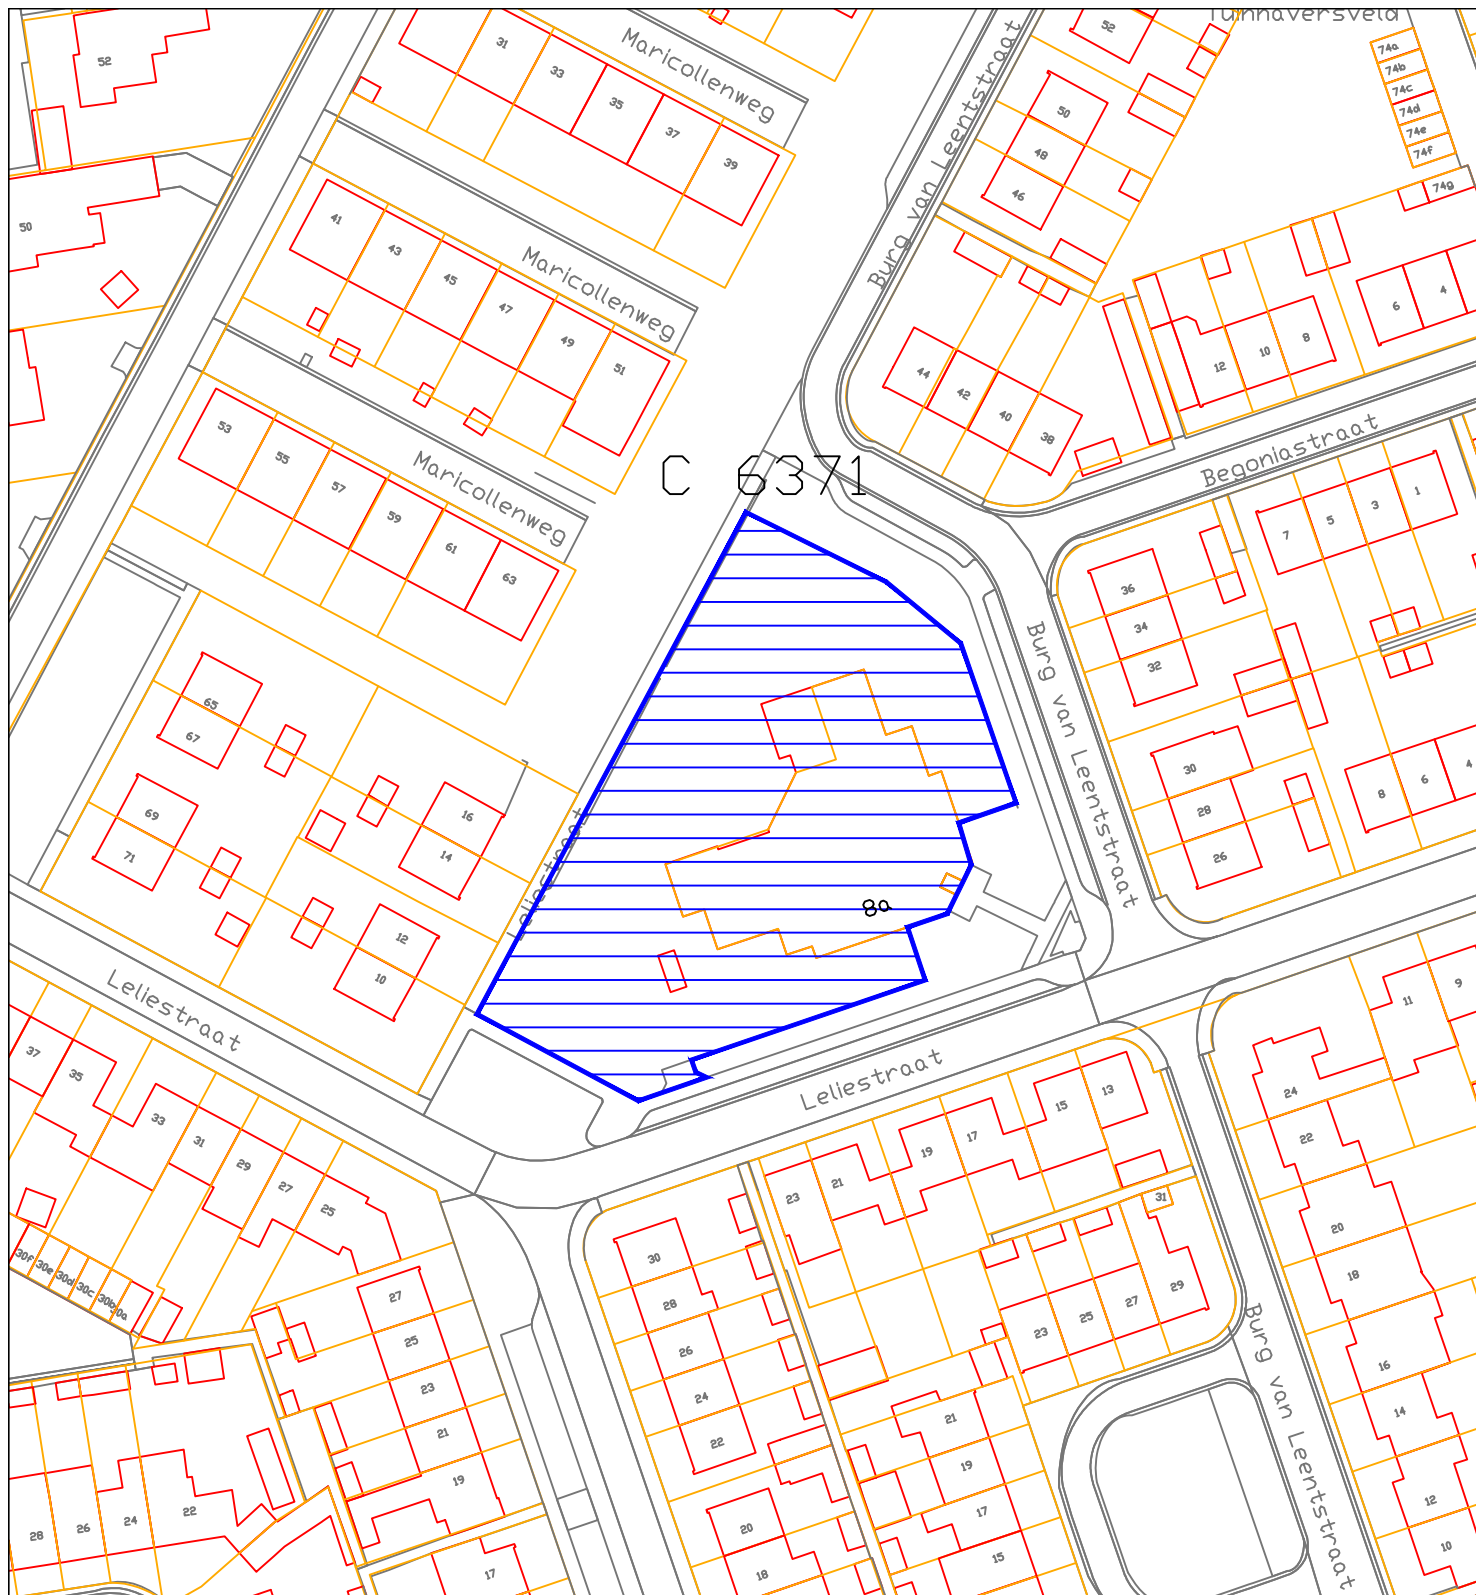


gemeente
**horst
aan de
maas**

omschrijving: Leliestraat 8a Grubbenvorst

Recht van Opstal: Akkoord Primair Openbaar

Grubbenvorst (GBV) Sectie C ged. perceel 6371

oppervlakte groot ca 3091 m²

afdeling : Ruimte

team : OW / GEO

datum: 01032023

get.: JC

schaal: 1:1000

Aan deze tekening kunnen geen rechten worden verleend

Tek.nr. L2023014