


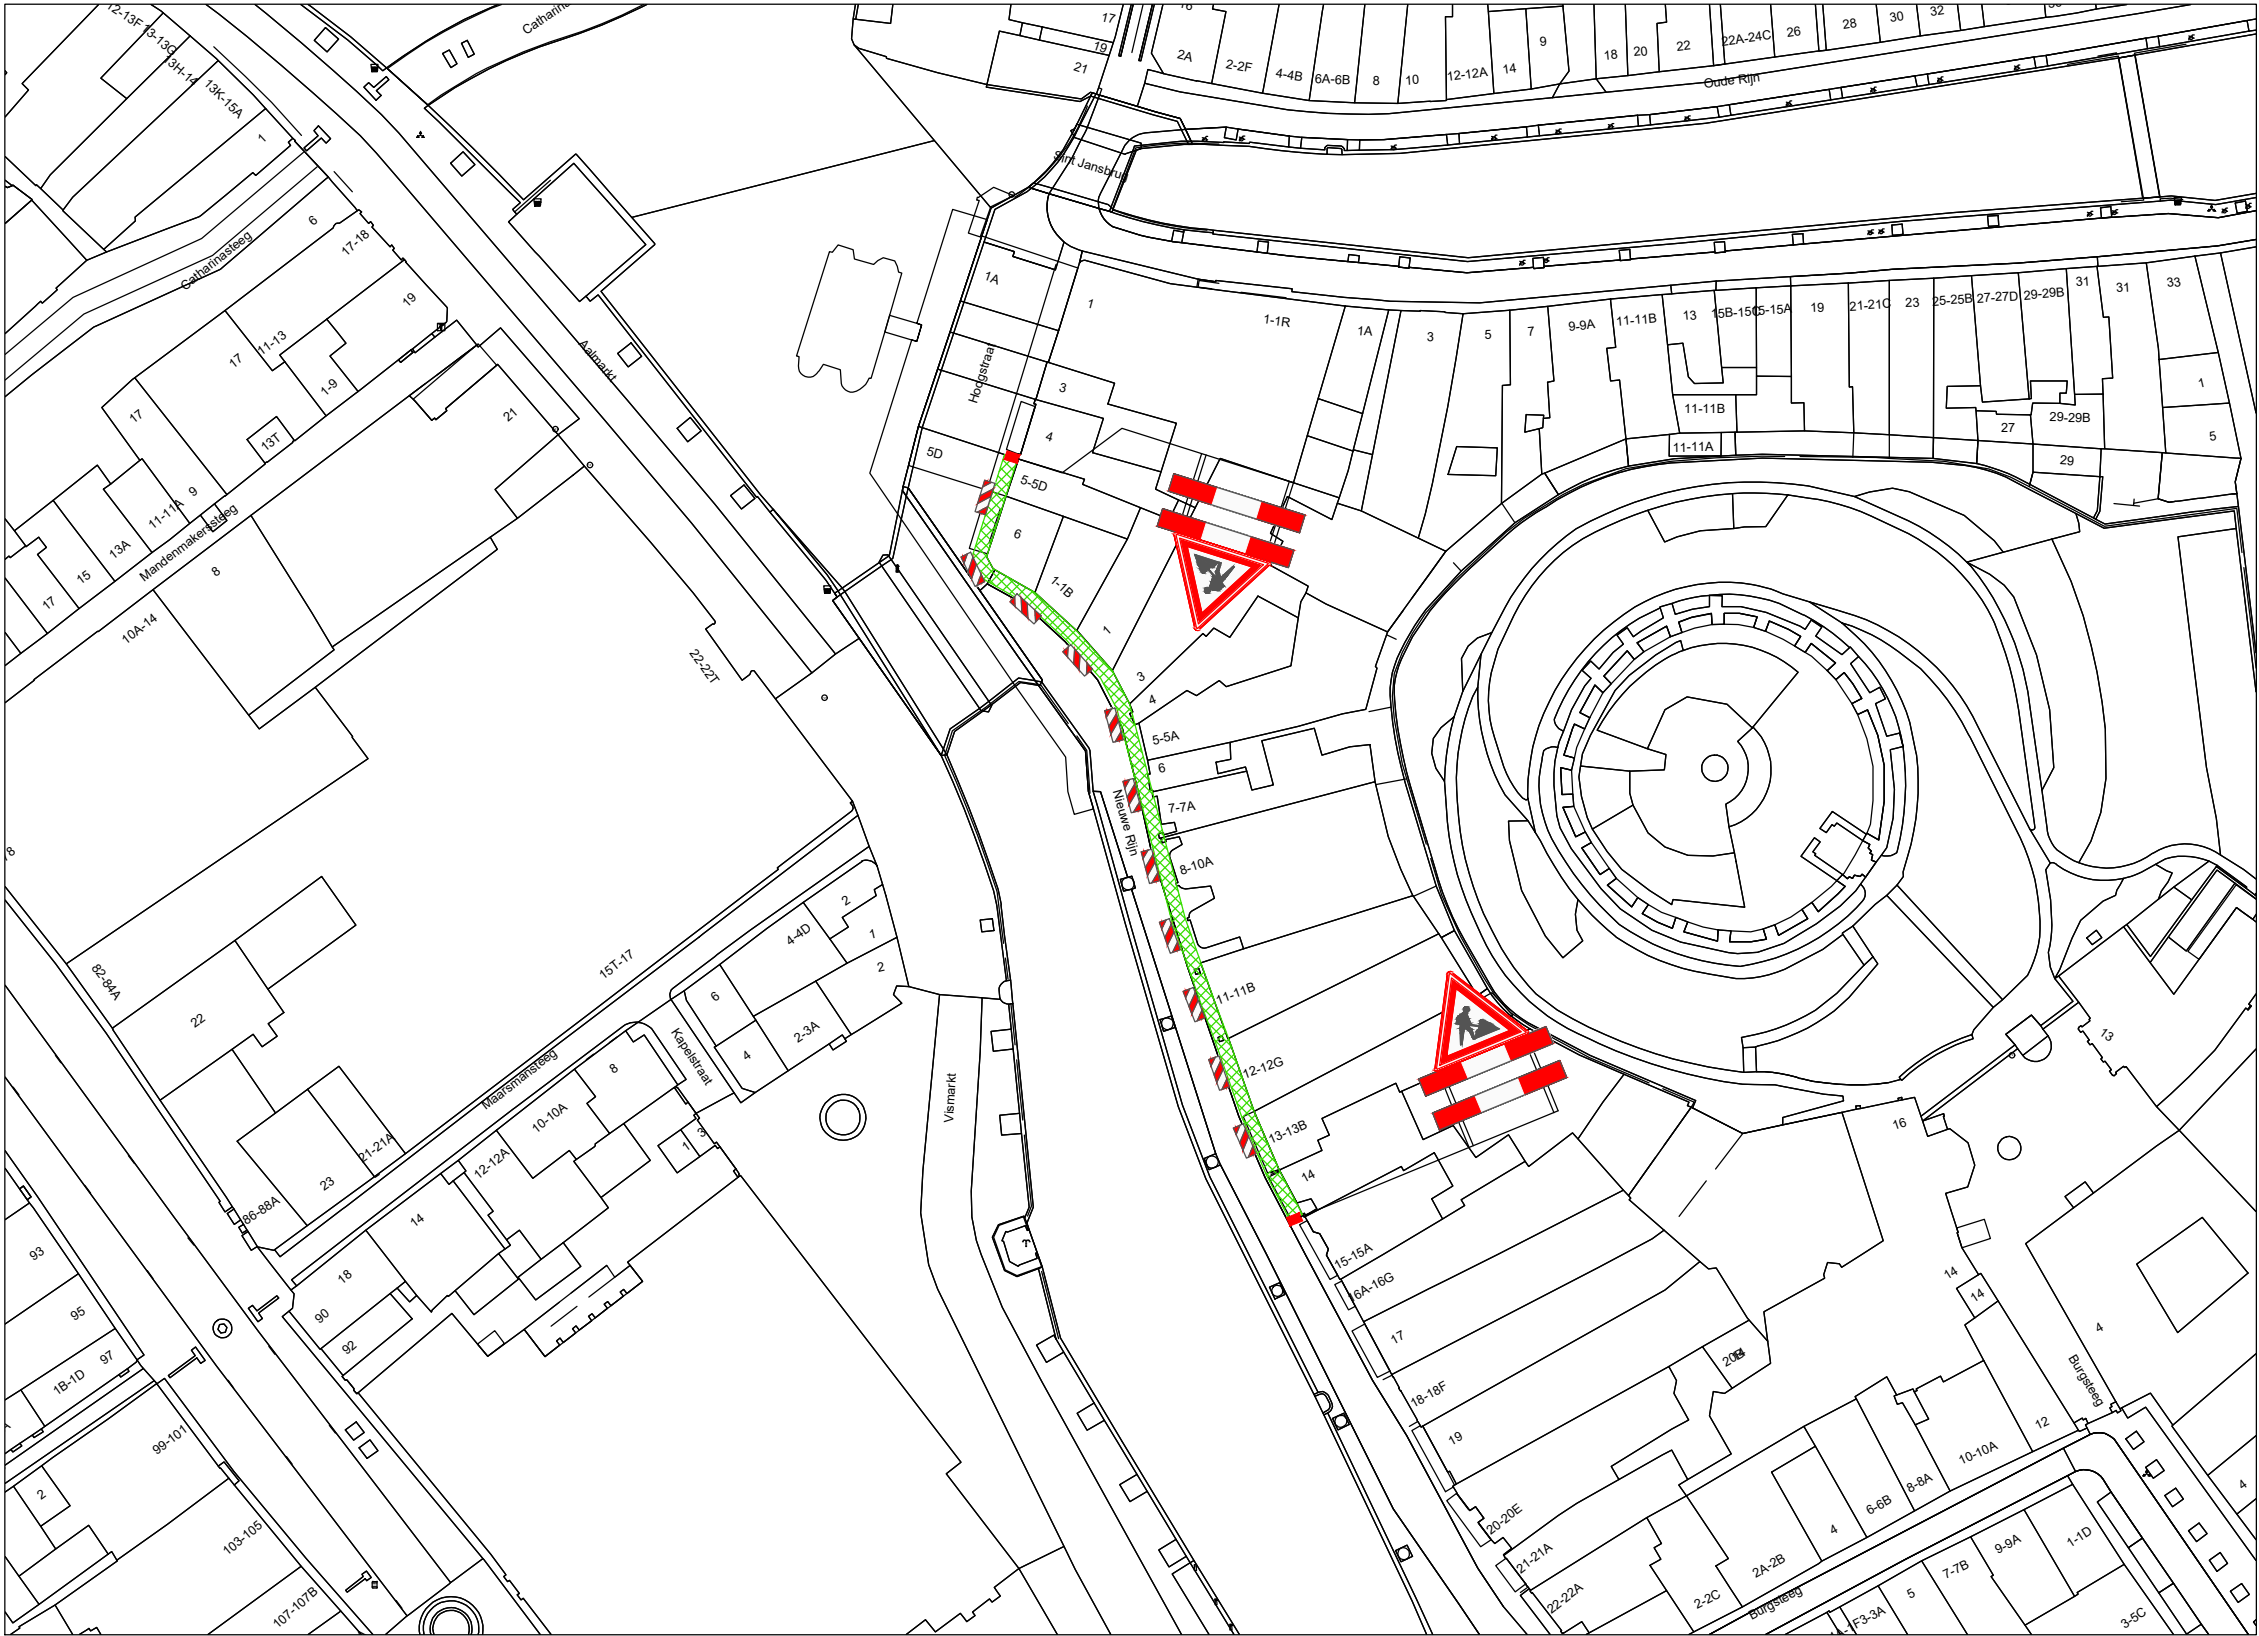

VERKLARING

-  Werkvak
-  Schrikhek
-  Geleidebaken / Verkeerskegel 15st.


Behoort bij beschikking van
Burgemeester en Wethouders
van Leiden



Z23/3504901

- afplakken/afkruisen conflicterende bewegwijzering en bebording
- de locatie van bebording is indicatief, de exacte locatie wordt op het werk bepaald
- minimale rijstrookbreedte is 3,50 meter

LOCATIE

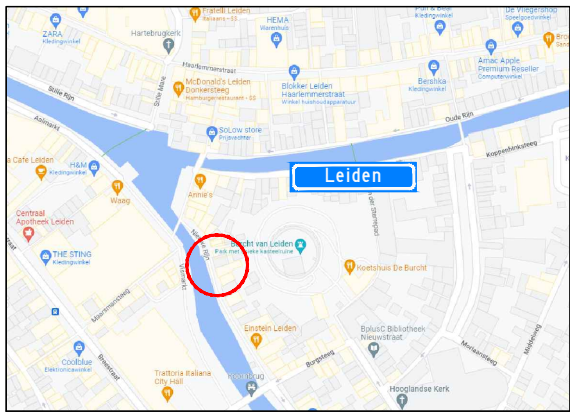

Project: Werkzaamheden Nieuwe Rijn
te Leiden

Onderdeel: Afzetting
t.b.v. civiele werkzaamheden

Formaat: A3L
Schaal: n.v.t.

A 15-04-22 Concept

Wijziging Datum Omschrijving

Opdrachtgever:



Zwambag
Verkeerstechniek
Lakerveld 41
4128 LE Lexmond
tel: 0347-443000
mob: 06-54386463
E-mail: info@zwambagverkeerstechniek.nl



Tekening nummer: 22.043.292A01-A

Project nummer:
Referentie opdrachtgever: 2202118