


Wijziging bebording Zeedijk

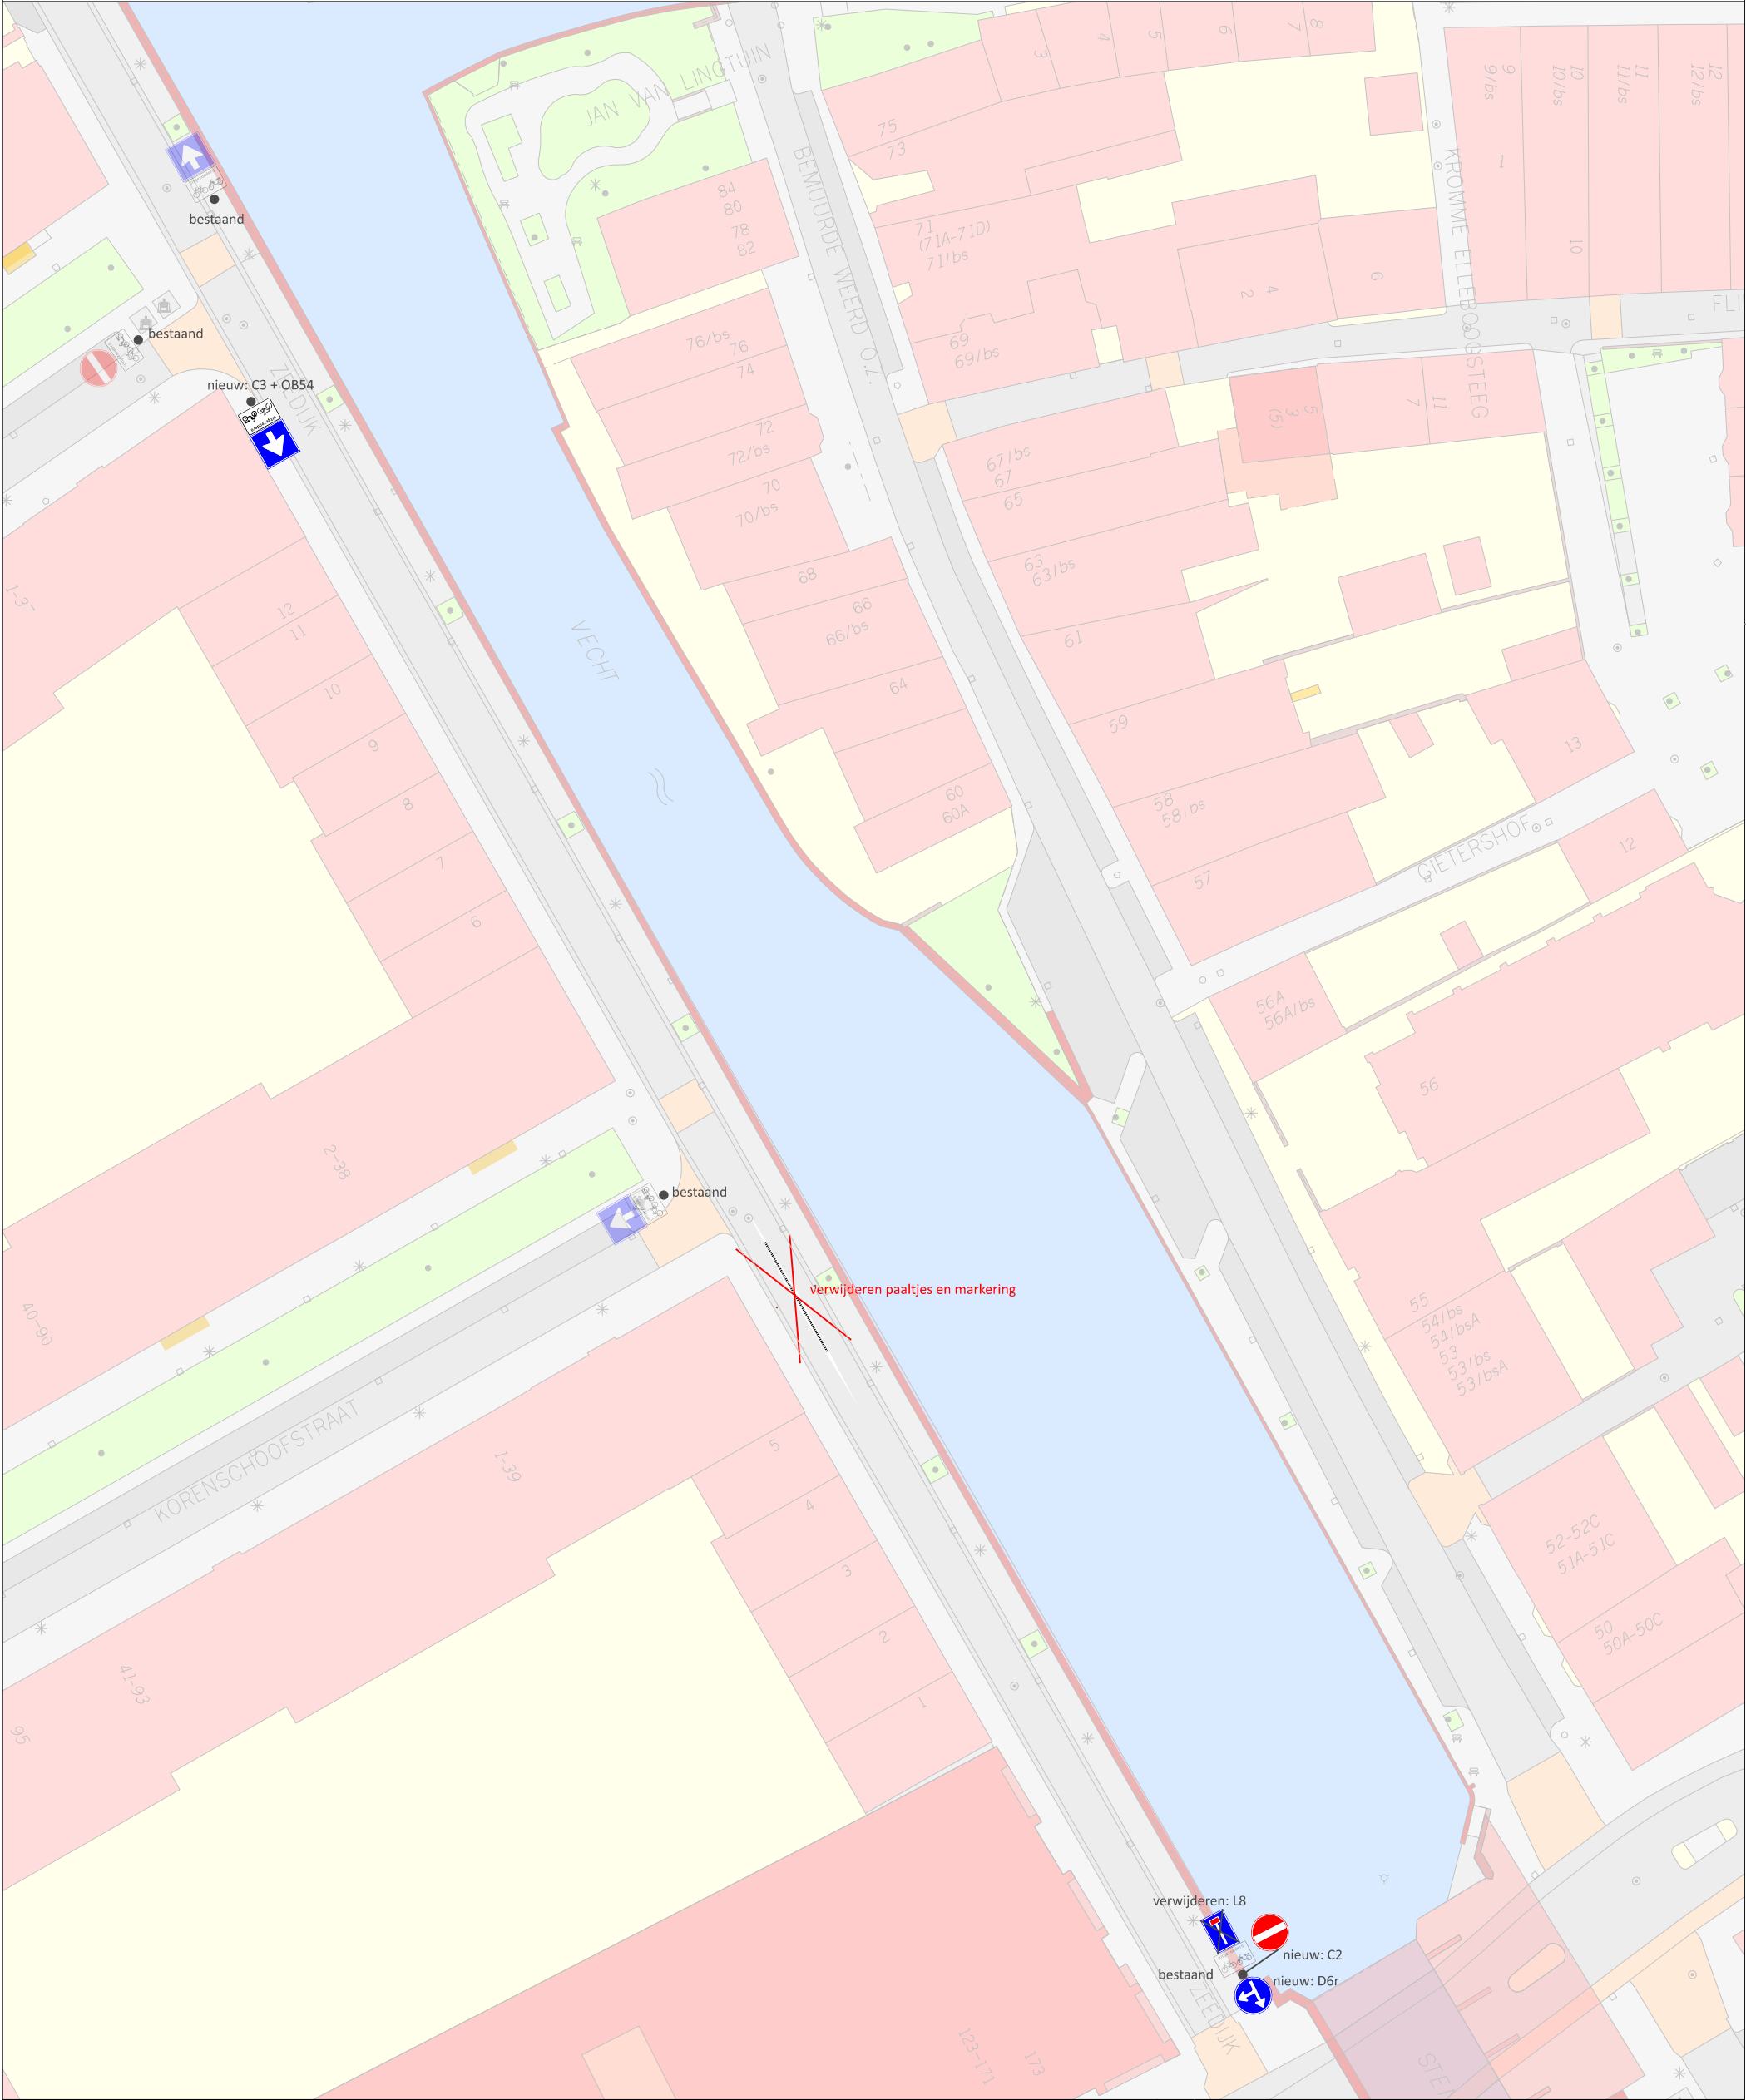



Gemeente Utrecht
Gilde S&M, Subgilde Mobiliteit
Stadsplateau 1 | Postbus 8406 | 3503 RK | 030 - 286 23 78

Beb.plan Zijdebalen - wijziging Zeedijk

Datum		Status	
27 januari 2023		DEFINITIEF	
Ontwerper	Formaat	Schaal	
J. Smedts	A3	1:500	
Versie	Datum	Ontwerper	Wijzigingen
	27/01/23	JS	Start document

0mm

20mm

40mm

60mm