

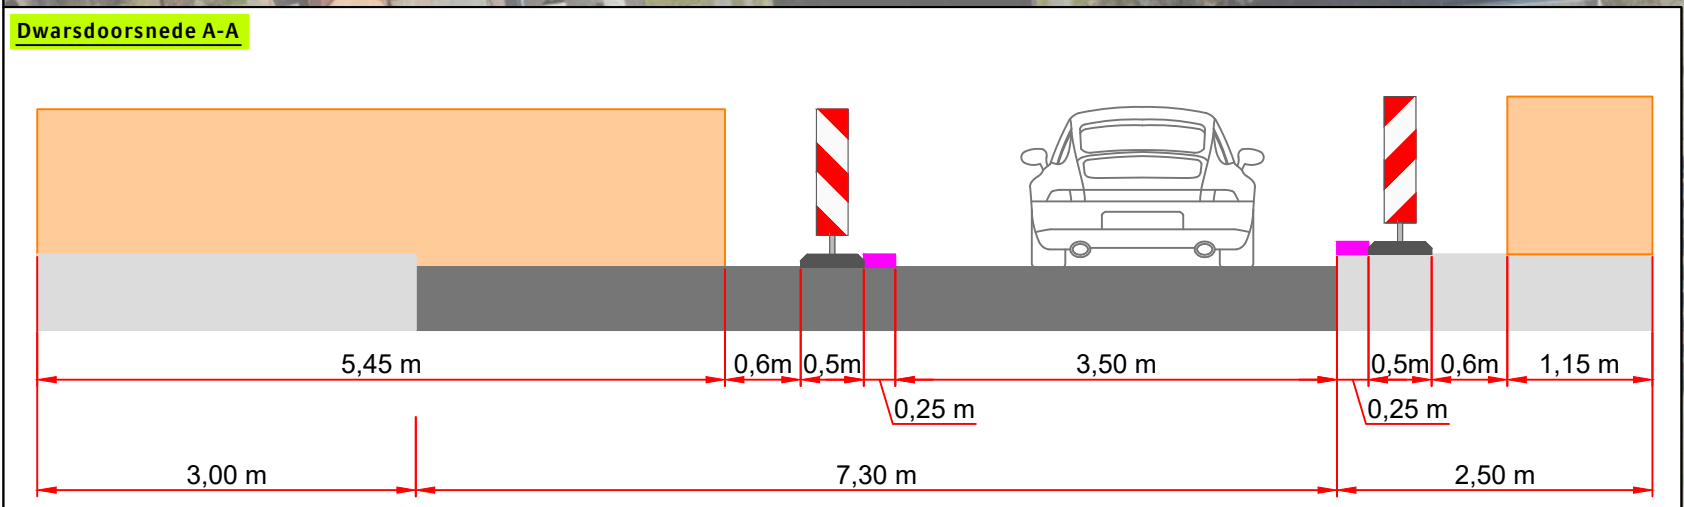
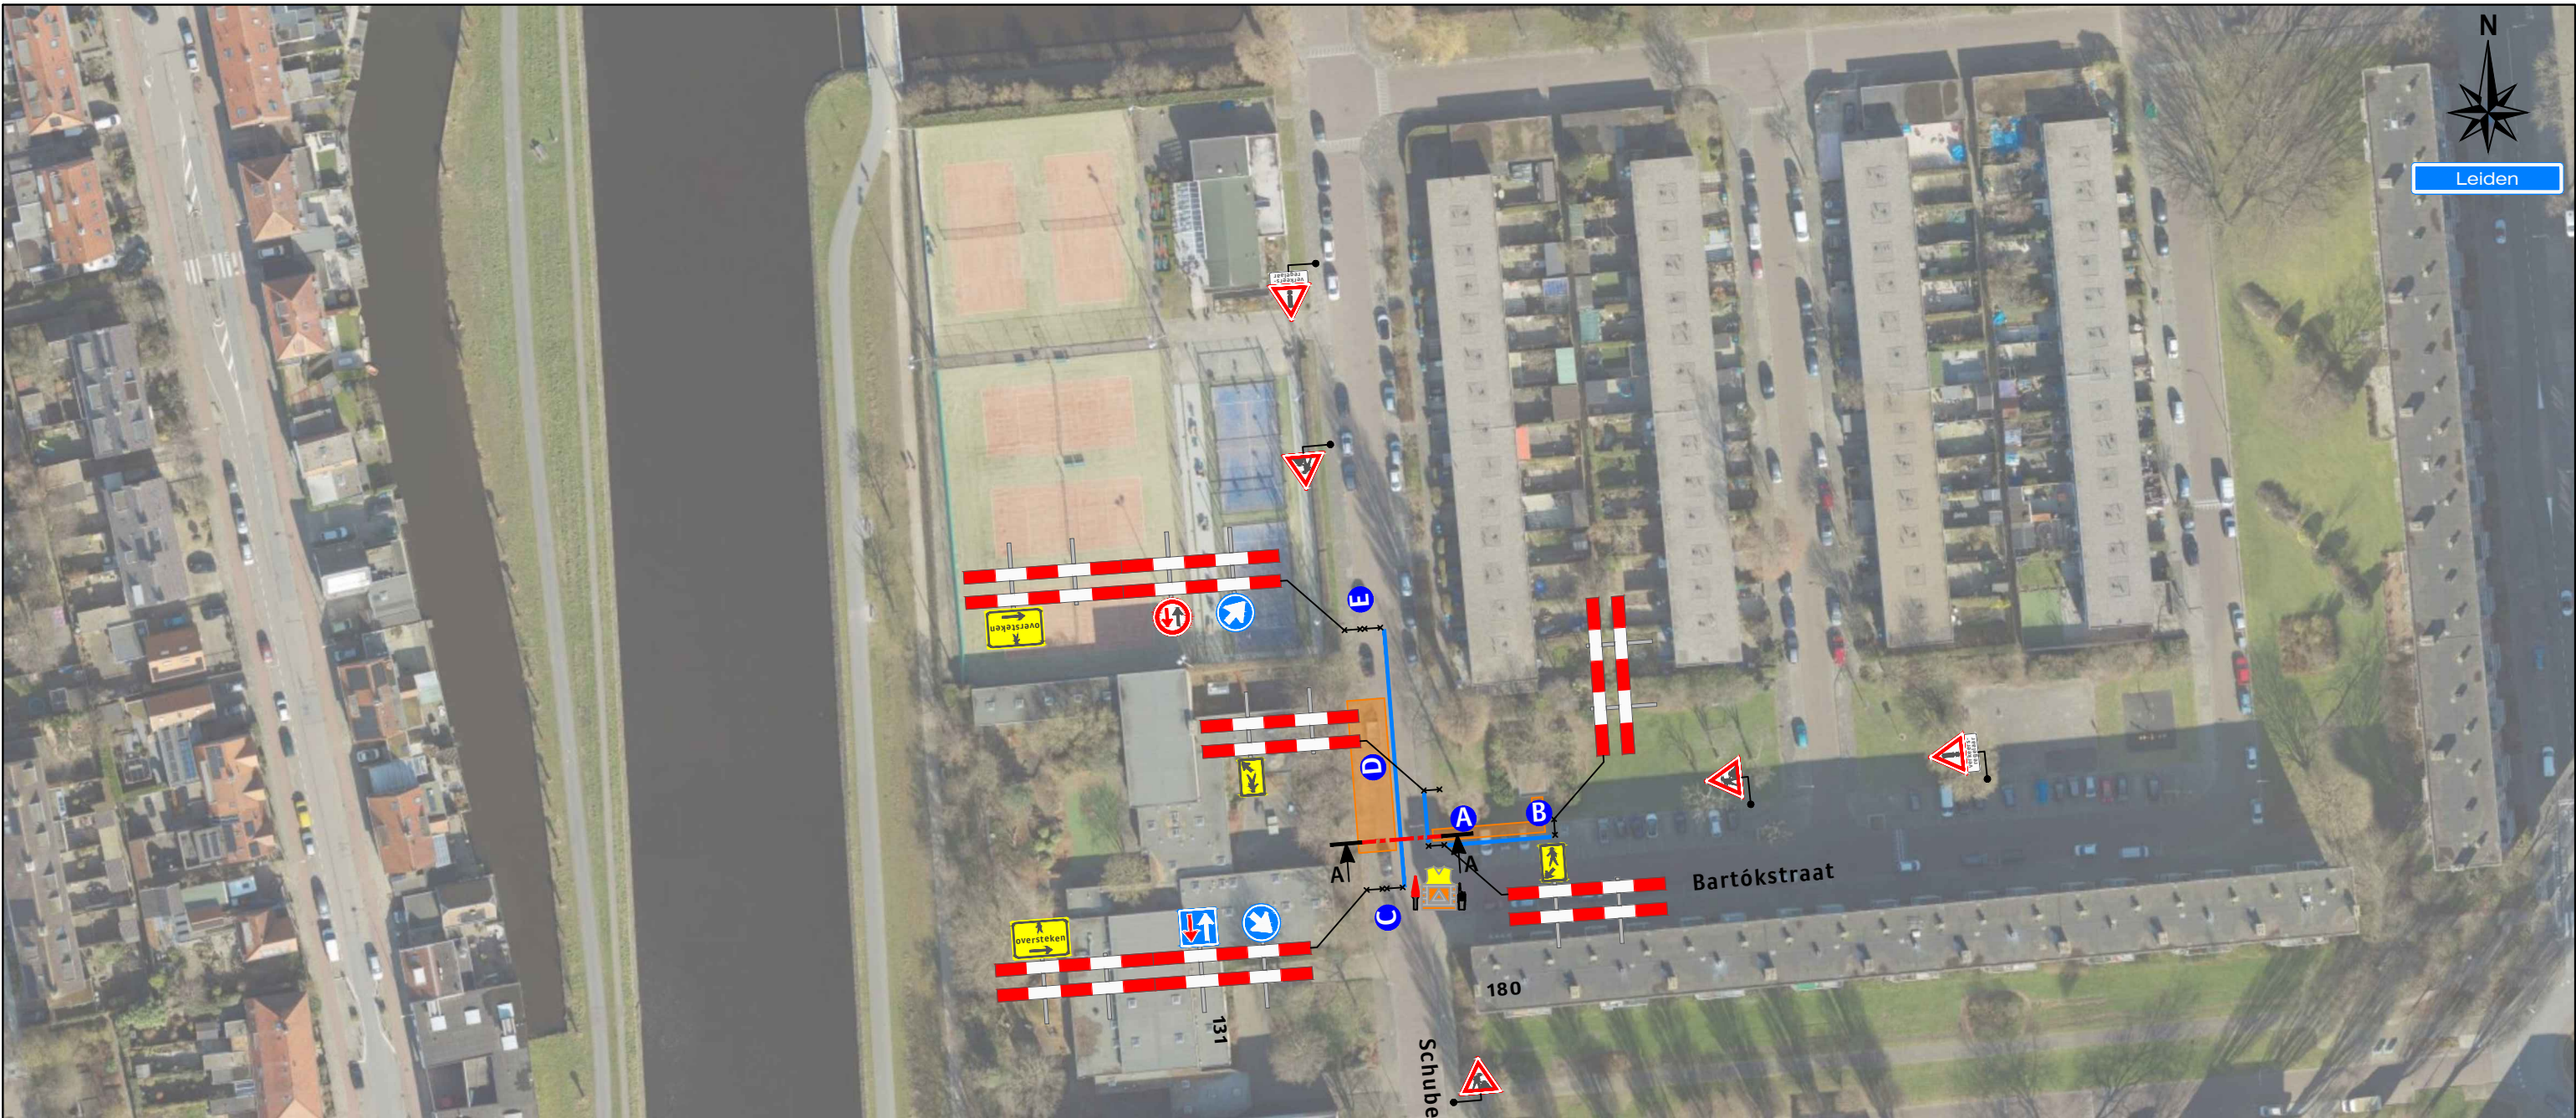


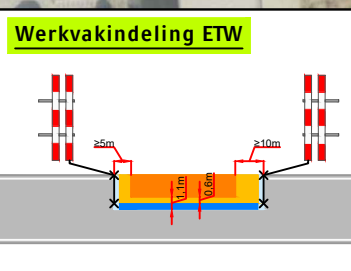

Legenda

Werkruimte
Bakens (ca. 60 m)

A 1X **B** 1X **C** 1X **D** 1X **E** 1X

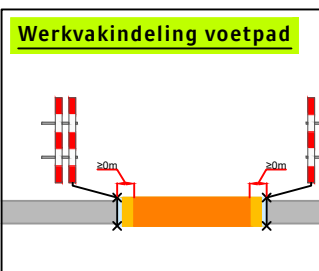

Opdrachtgever:

Van Vossuilen
Infrastructuur

Versluys verkeersmaatregelen
Bodegraven - Ede - Rotterdam - Vijhuizen

Behoort bij beschikking van
Burgemeester en Wethouders
van Leiden

Z23/3504911

Project:
Schubertlaan te Leiden
E23-0209

Onderdeel: Verkeersmaatregelen
Aard werkzaamheden opdr.gever: Ondergrondse infrastructuur

Getekend : JC van der Heijden
Gecontroleerd : R. Hendrix
Referentienr. :
Formaat: A3 Schaal: nvt Status: Concept
Plaatsing conform CROW 96a en 96b - Conflicterende bebording / bewegwijzering afdekken

Afstand VRI: ... m
K54368
Datum : 27-02-2023
Datum : 27-02-2023
Tekeningsnummer:
123-01247-01