


keernwand c/m.v. Betonpaal.

duikerbuïs 1m Ø

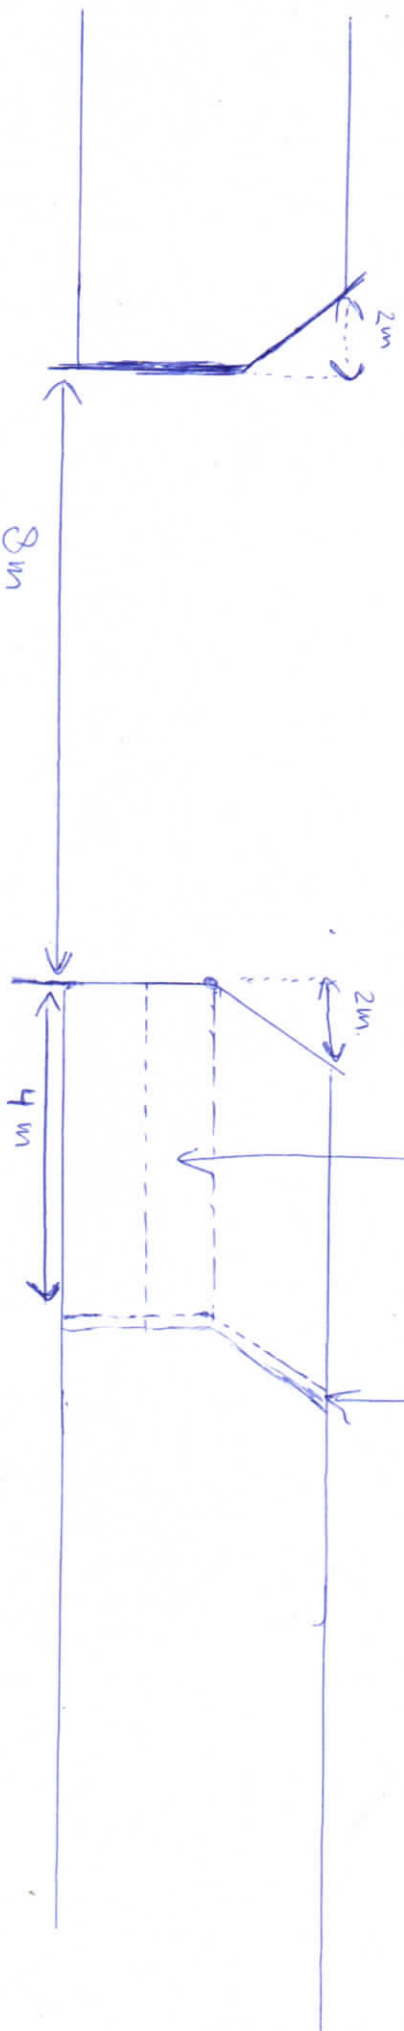

Huidige situatie

Nieuwe situatie