


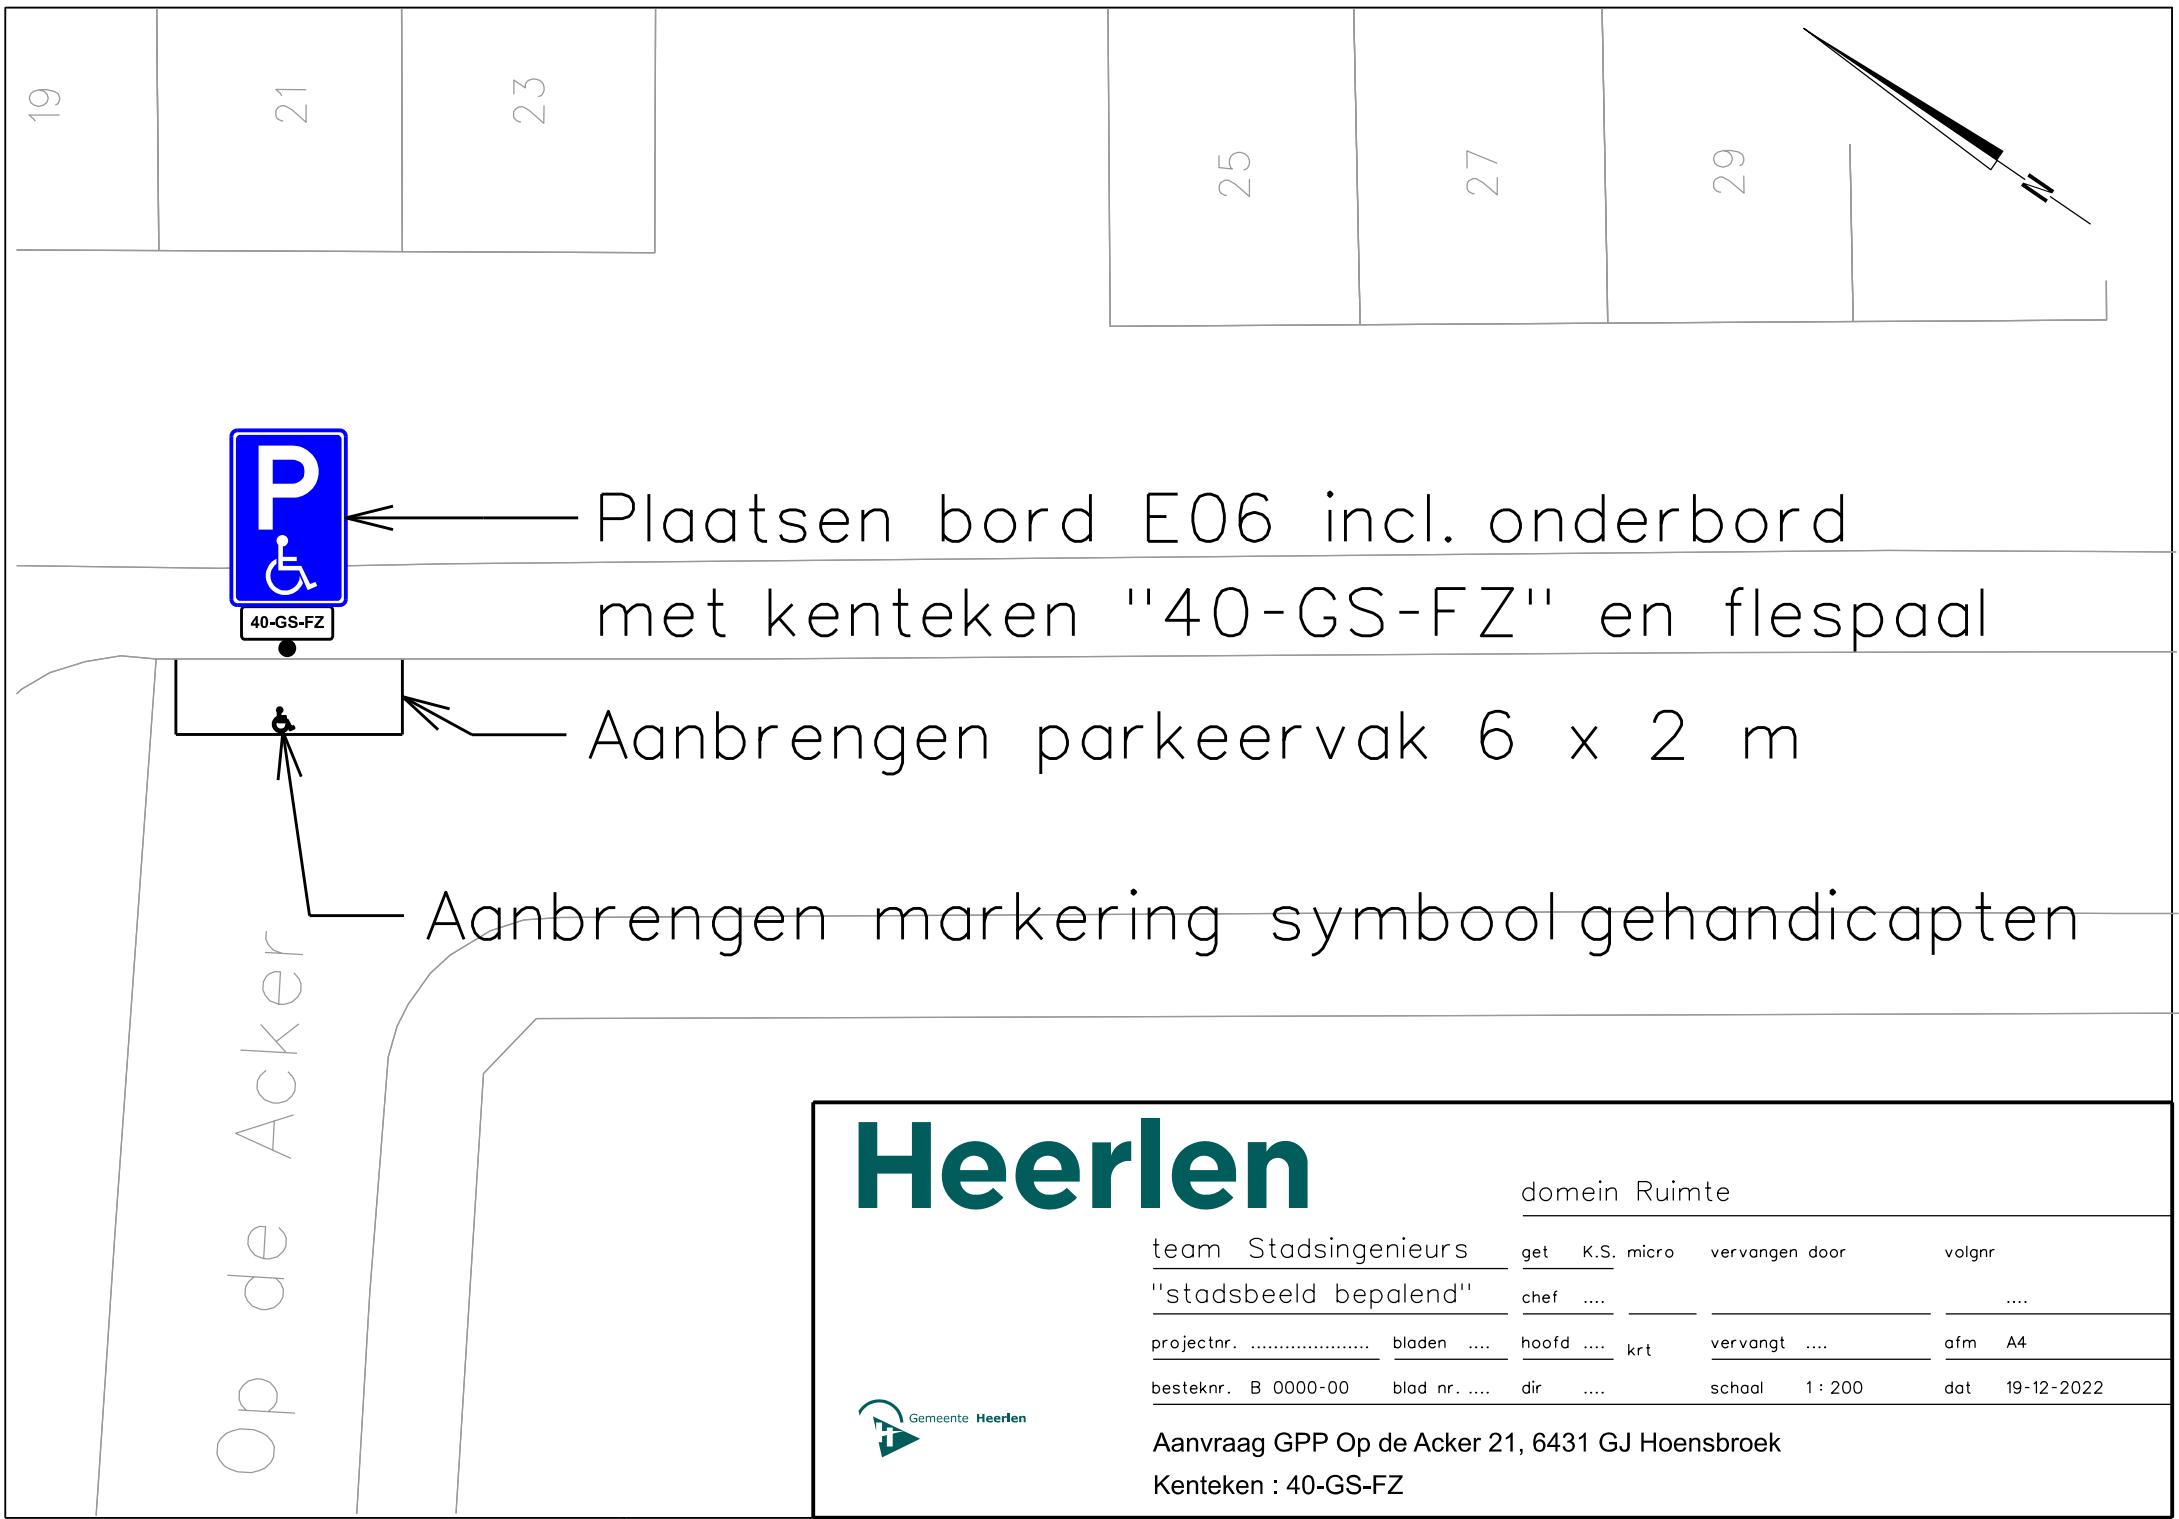

# Heerlen

domein Ruimte

|                       |                |                |                               |
|-----------------------|----------------|----------------|-------------------------------|
| team Stadsingenieurs  | get K.S. micro | vervangen door | volgnr                        |
| "stadsbeeld bepalend" | chef ....      |                | ....                          |
| projectnr. ....       | bladen ....    | hoofd .... krt | vervangt .... afm A4          |
| besteknr. B 0000-00   | blad nr. ....  | dir ....       | school 1 : 200 dat 19-12-2022 |



Aanvraag GPP Op de Acker 21, 6431 GJ Hoensbroek

Kenteken : 40-GS-FZ