




# Heerlen

domein Ruimte

|                       |                |                |                               |
|-----------------------|----------------|----------------|-------------------------------|
| team Stadsingenieurs  | get K.S. micro | vervangen door | volgnr                        |
| "stadsbeeld bepalend" | chef ....      |                | ....                          |
| projectnr. ....       | bladen ....    | hoofd .... krt | vervangt .... afm A4          |
| besteknr. B 0000-00   | blad nr. ....  | dir ....       | schaal 1 : 250 dat 28-11-2022 |

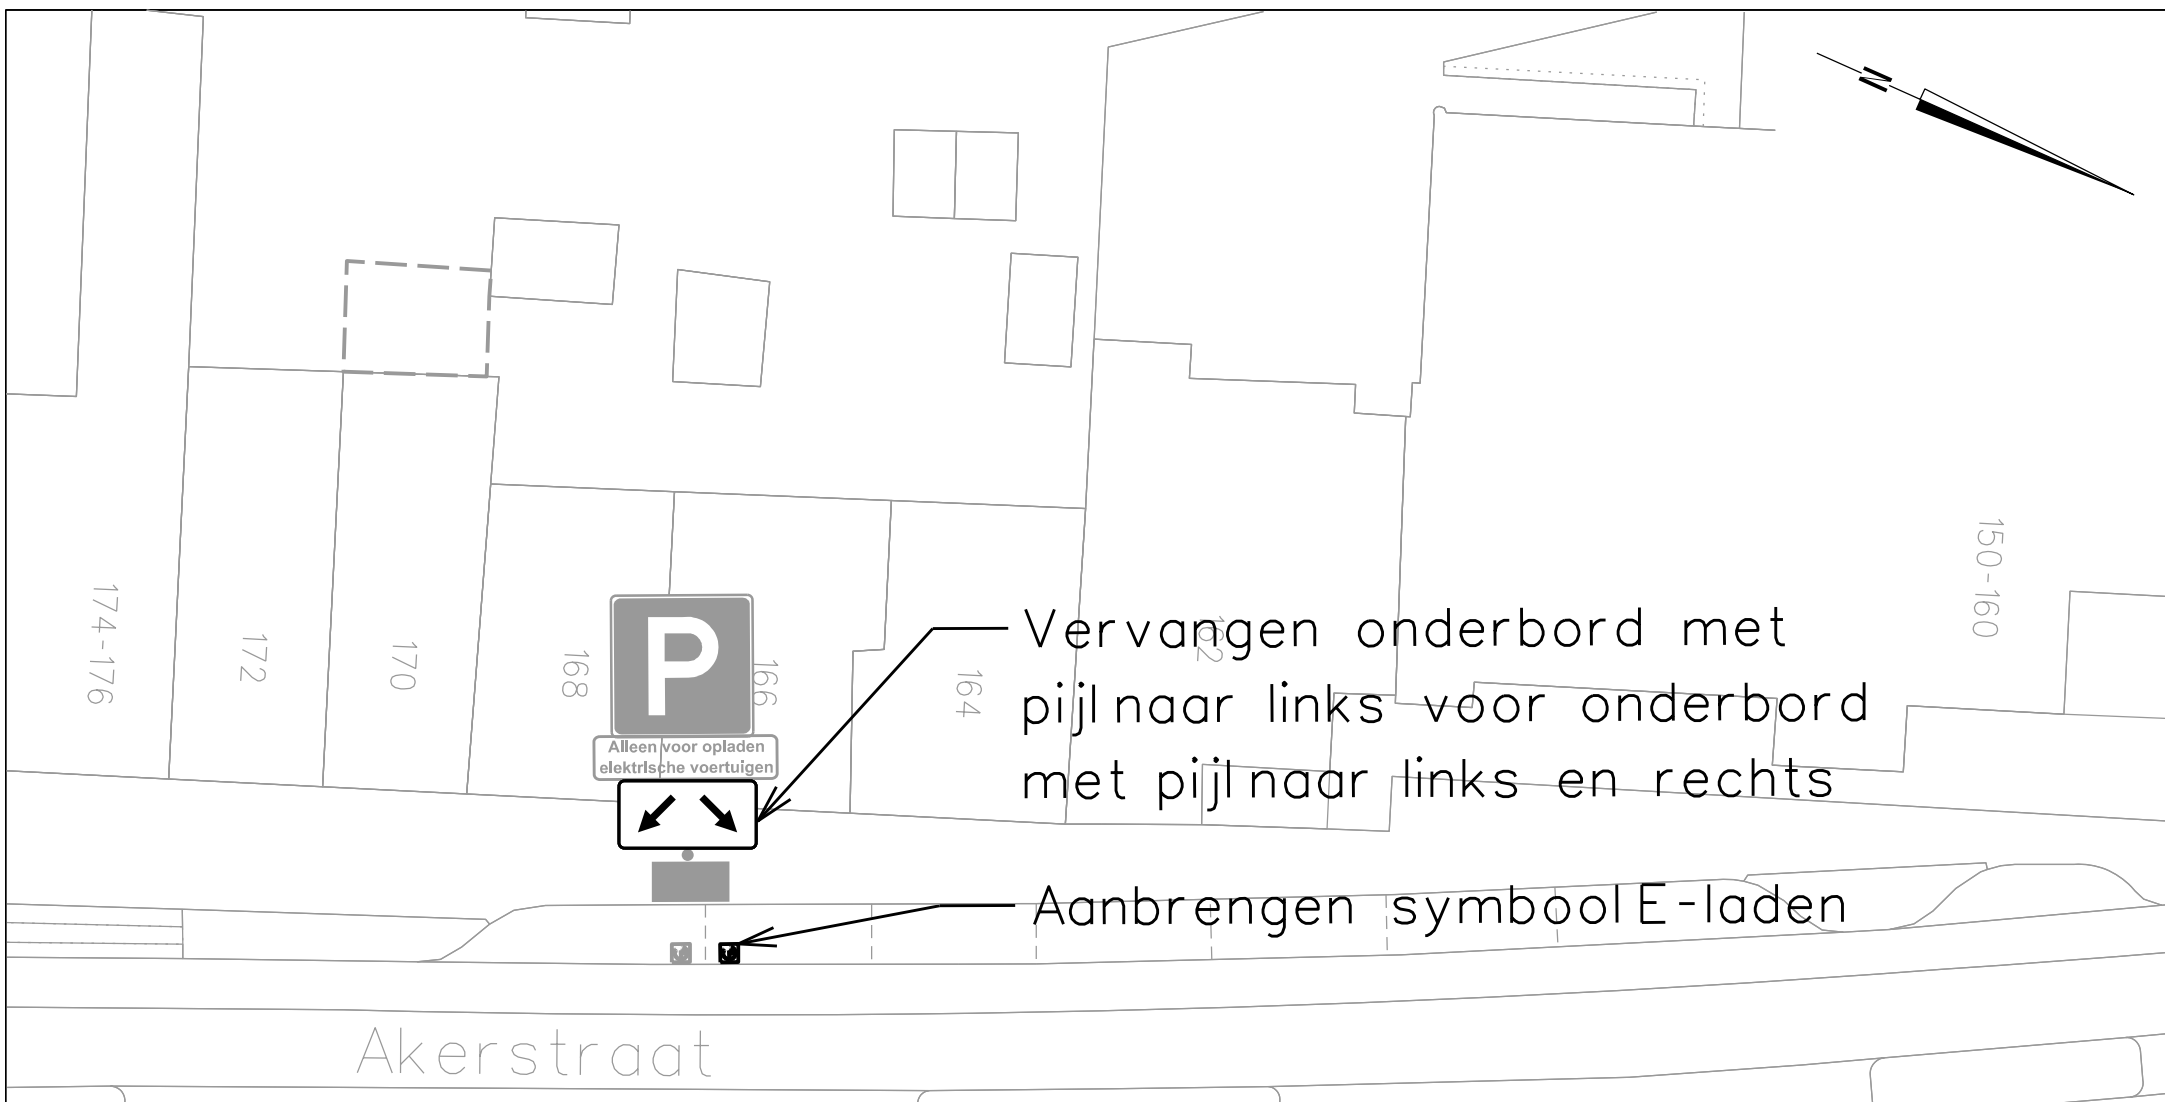

Aanleggen 2e E-laadplaats t.h.v. Akerstraat 168