




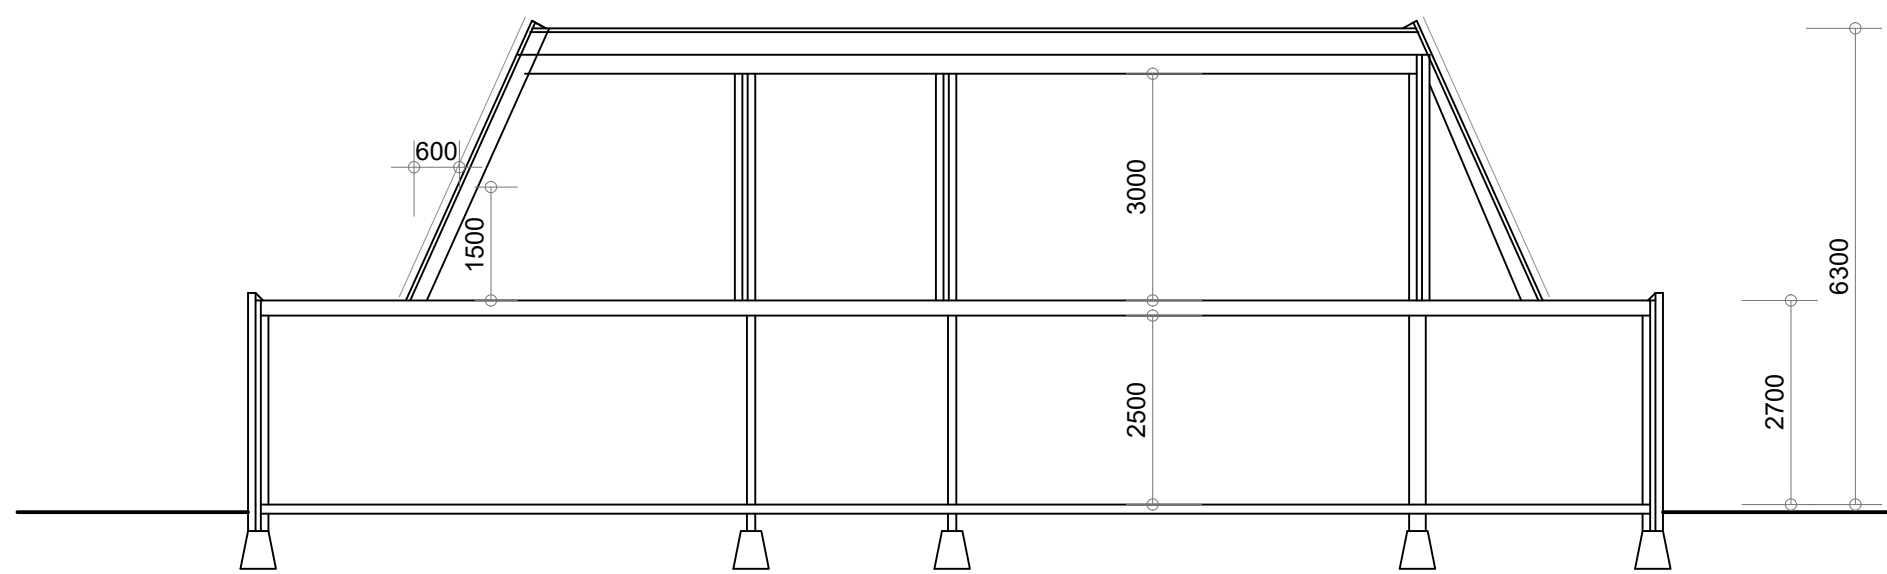


- Doorsnede B - B - bestand -

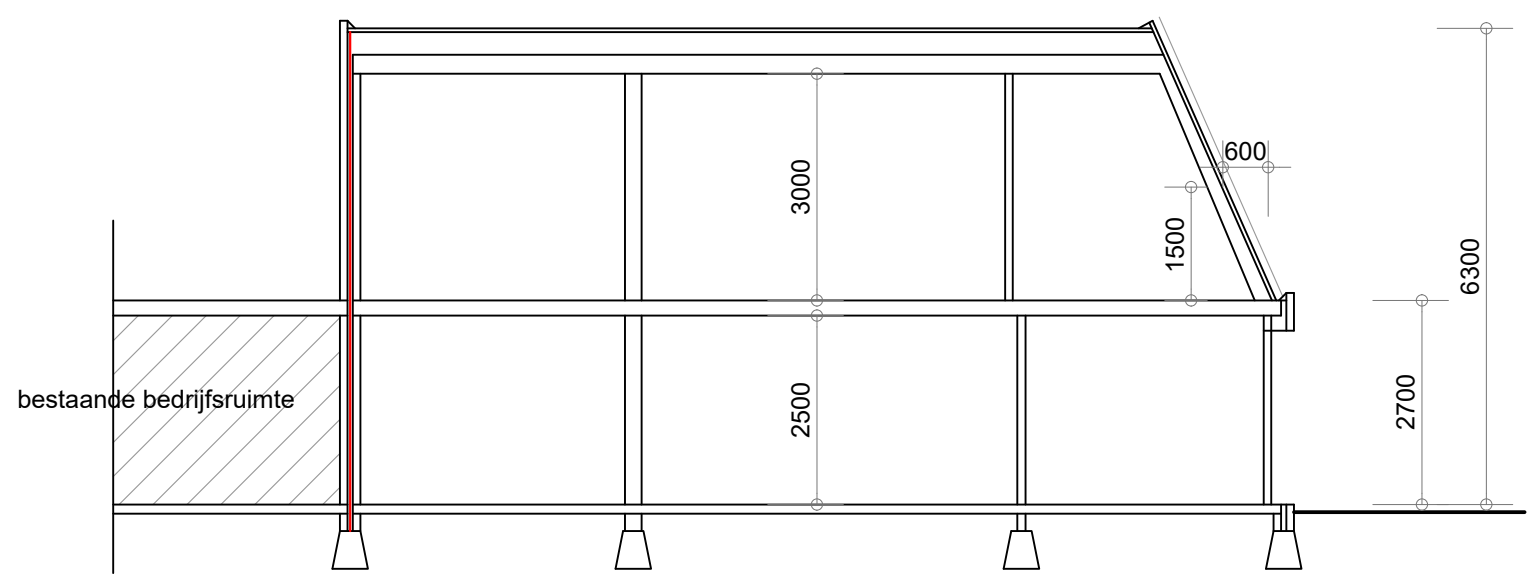

- Doorsnede A - A - bestand -

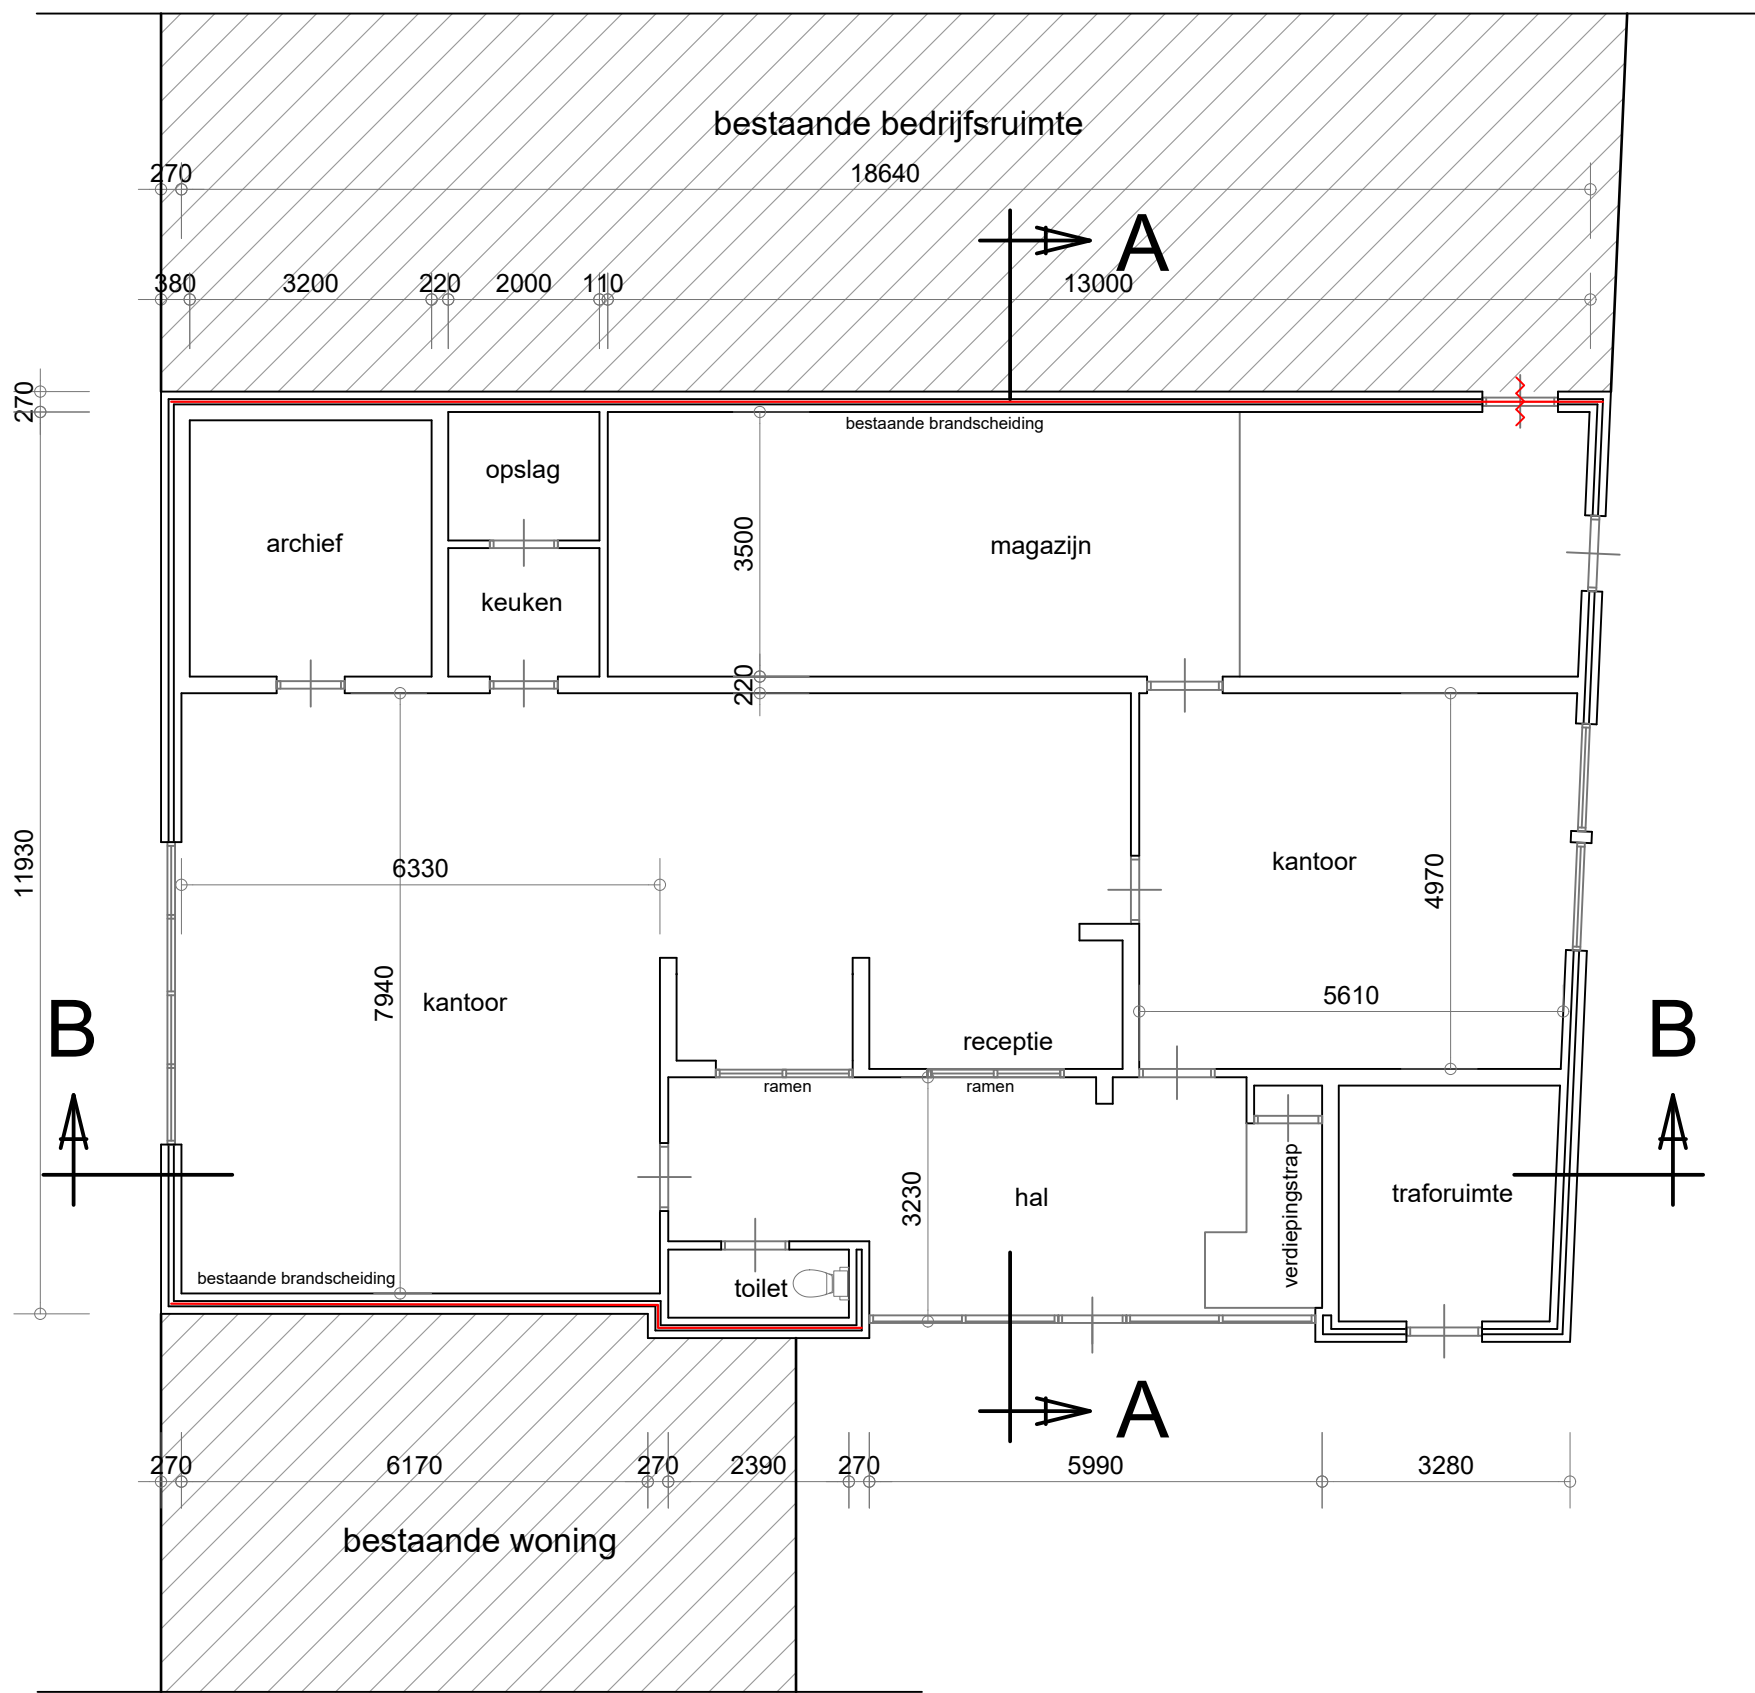

- Plattegrond - bestand -

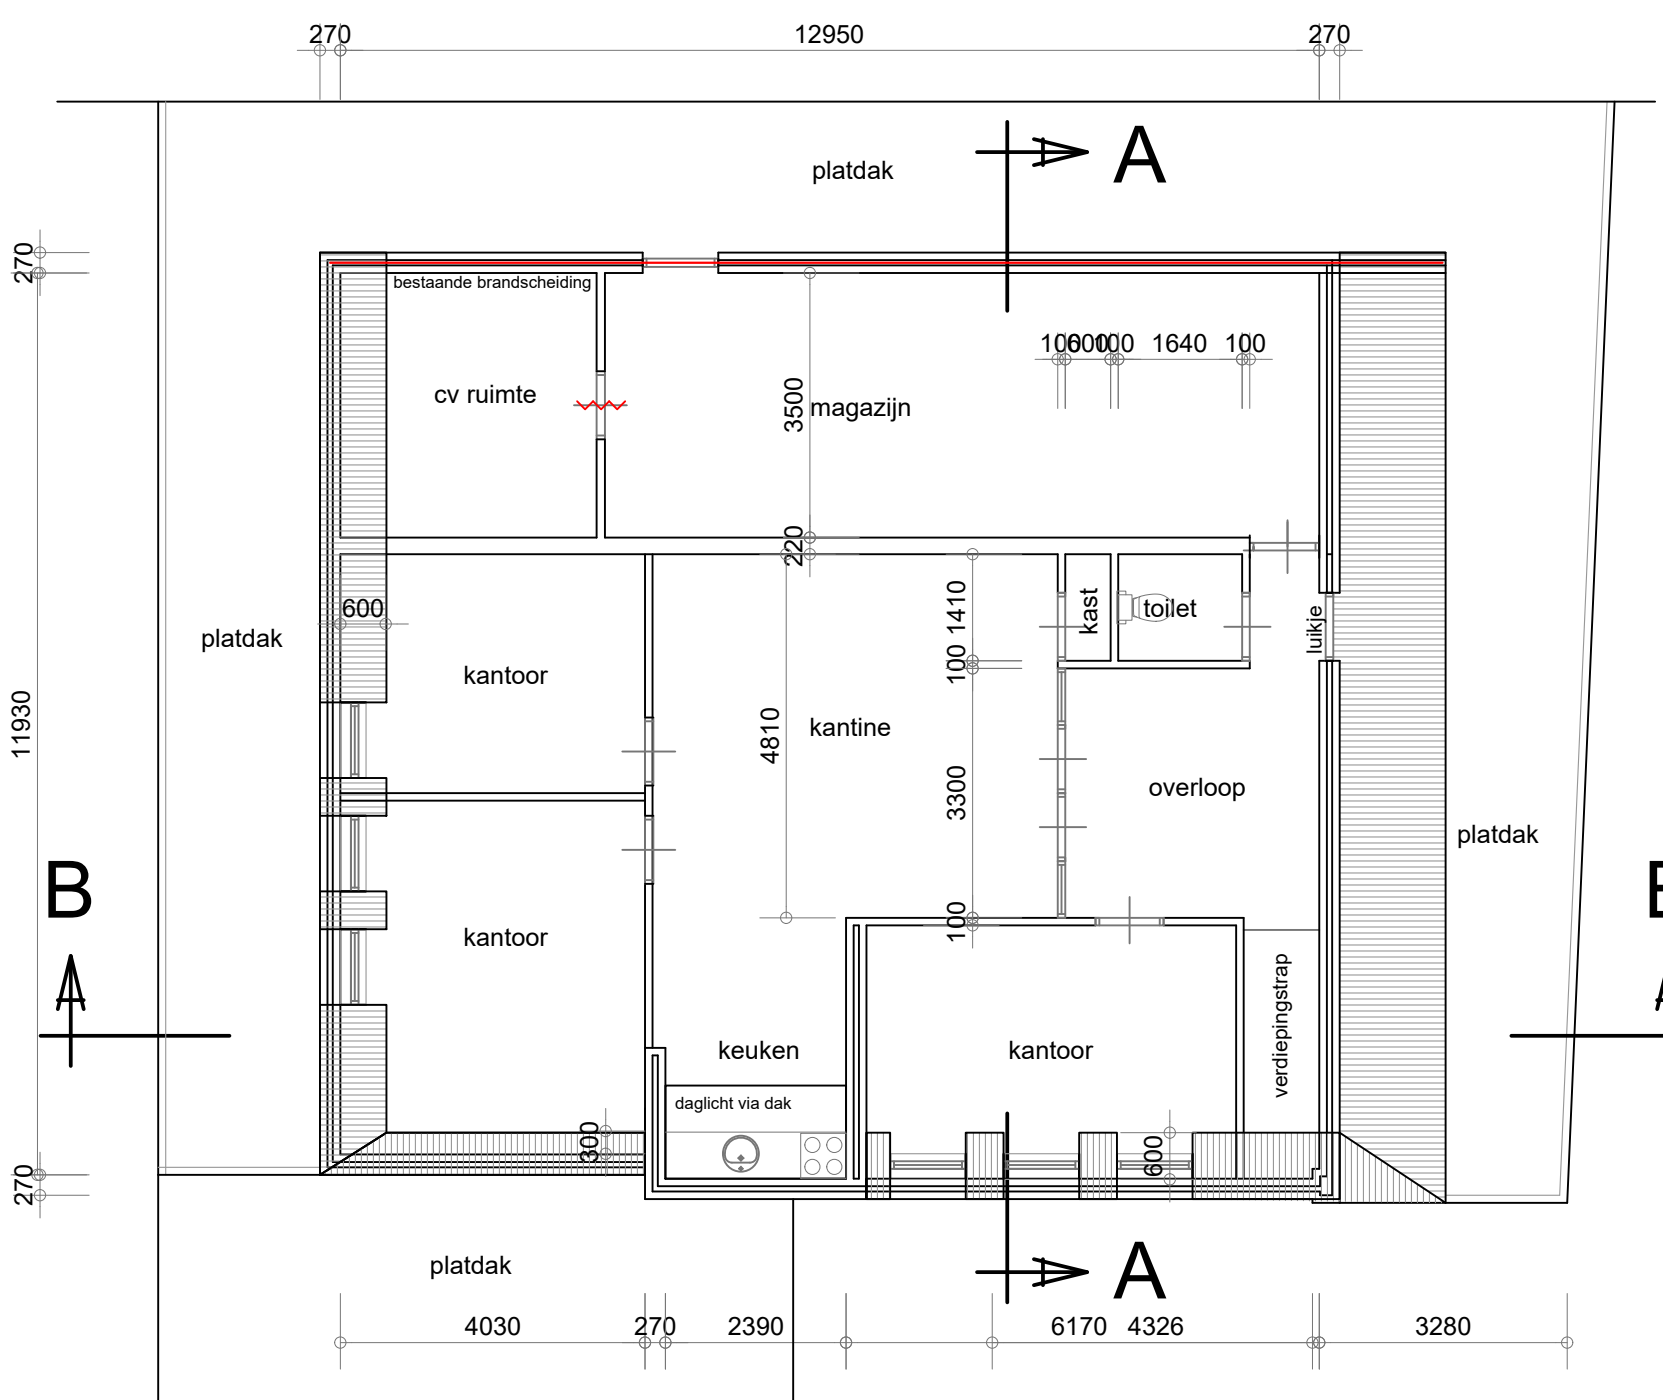

- Verdieping - bestand -

- Bestaande toestand -

Huisvesting voor maximaal 10 personen.
Huisvesting conform beleidsregels huisvesting internationale werknemers 2020.
Huisvesting conform SNF normen.

Alle ruimtes worden verwarmd dmv centrale verwarmingen , bestaande cv-ketel in aparte ruimte
Rookmelders in vluchtroute plaatsen.
Optische rookmelder op lichtnet (230V) met batterij back-up)
of op alarminstallatie plaatsen. Rookmelders conform NEN 2555.

BC 1 - Logiesfunctie, niet gelegen in een logiesgebouw.
Als gelijkwaardige oplossing voor de brandveiligheid eisen zijn de gekoppelde rookmelders aangebracht.
Tevens zijn de wanden van de si kamers van gipskartonplaten en de verdieptvloer is van beton.

De huisvesting is een apart brandcompartiment.
De gehele huisvesting is verdeeld in 1 si rookcompartimenten, (vluchtweg)
Er zijn 2 st. vluchtroutes verdeeld over het gebouw.
Door het toepassen van gekoppelde rookmelders ontstaat er
een gelijkwaardige oplossing voor sub brandcompartimentering per si kamer.
In deze huisvesting zijn er maar een beperkt aantal personen (10st) verdeeld over de gehele woning.
Hierdoor ontstaat er op een natuurlijke wijze een onderlinge samenhang.
De brandweer ingang is in de linkergevel.


RENVOL:
vluchtweg
PC 6
rookmelders
rookmelders

vluchtweg zonder losse hulpmiddelen te openen. Bouwbesluit 2003, art 2.154
deuren kunnen onmiddellijk over de volledige breedte geopend worden
(Bouwbesluit 2003, art 2.154)


spirovelster schuim blazer 6 ltr

Vluchtweg aanduiding volgens NEN 6088:2007, art 2.3.7, lid 1
en in overeen met de brandveiligheid, art 2.3.7, lid 1


rookmelders aangesloten op netspanning
Alle melders zijn onderling gekoppeld conform NEN 2555
aangesloten op een permanente stroomvoorziening

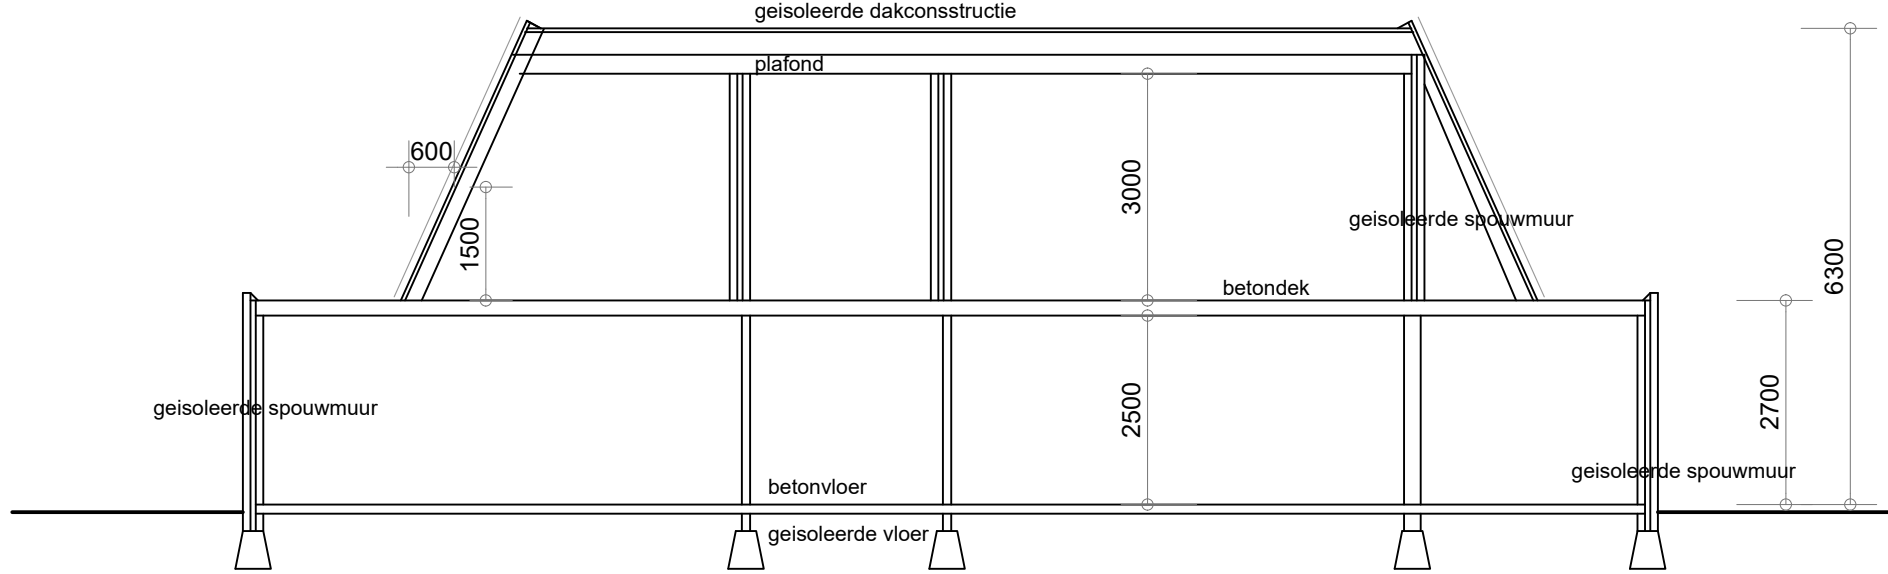


- Doorsnede B - B - Nieuw -

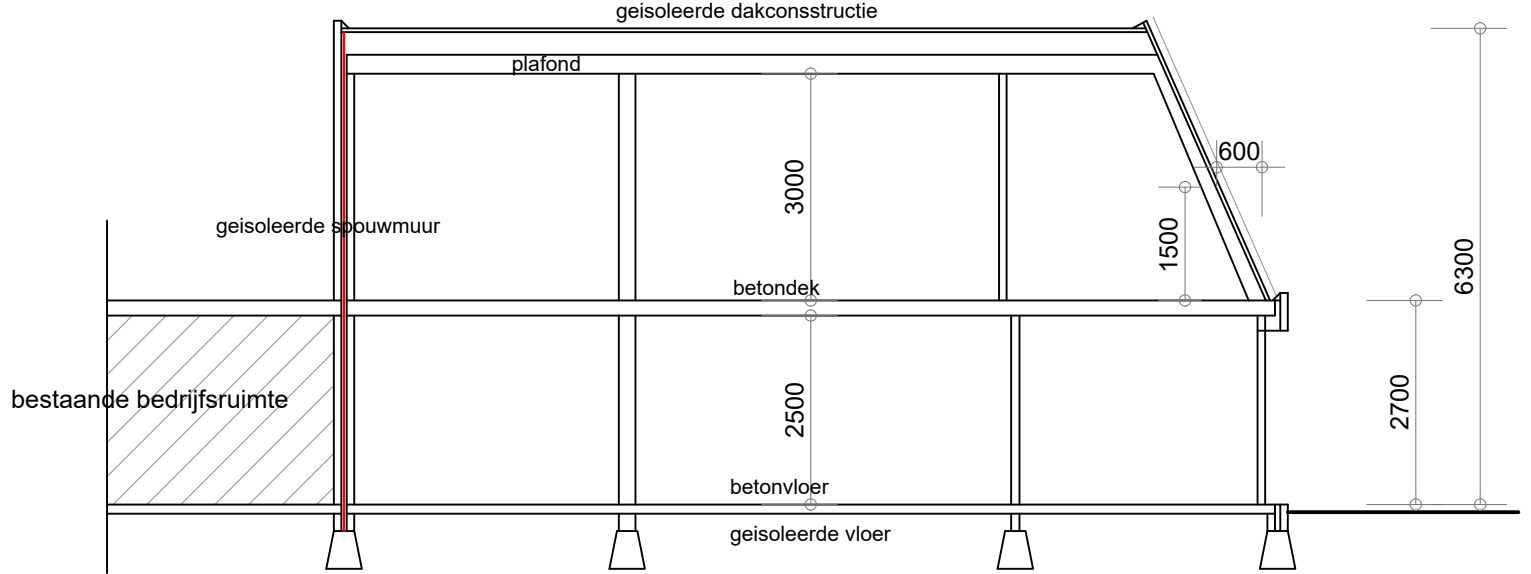

- Doorsnede A - A - Nieuw -

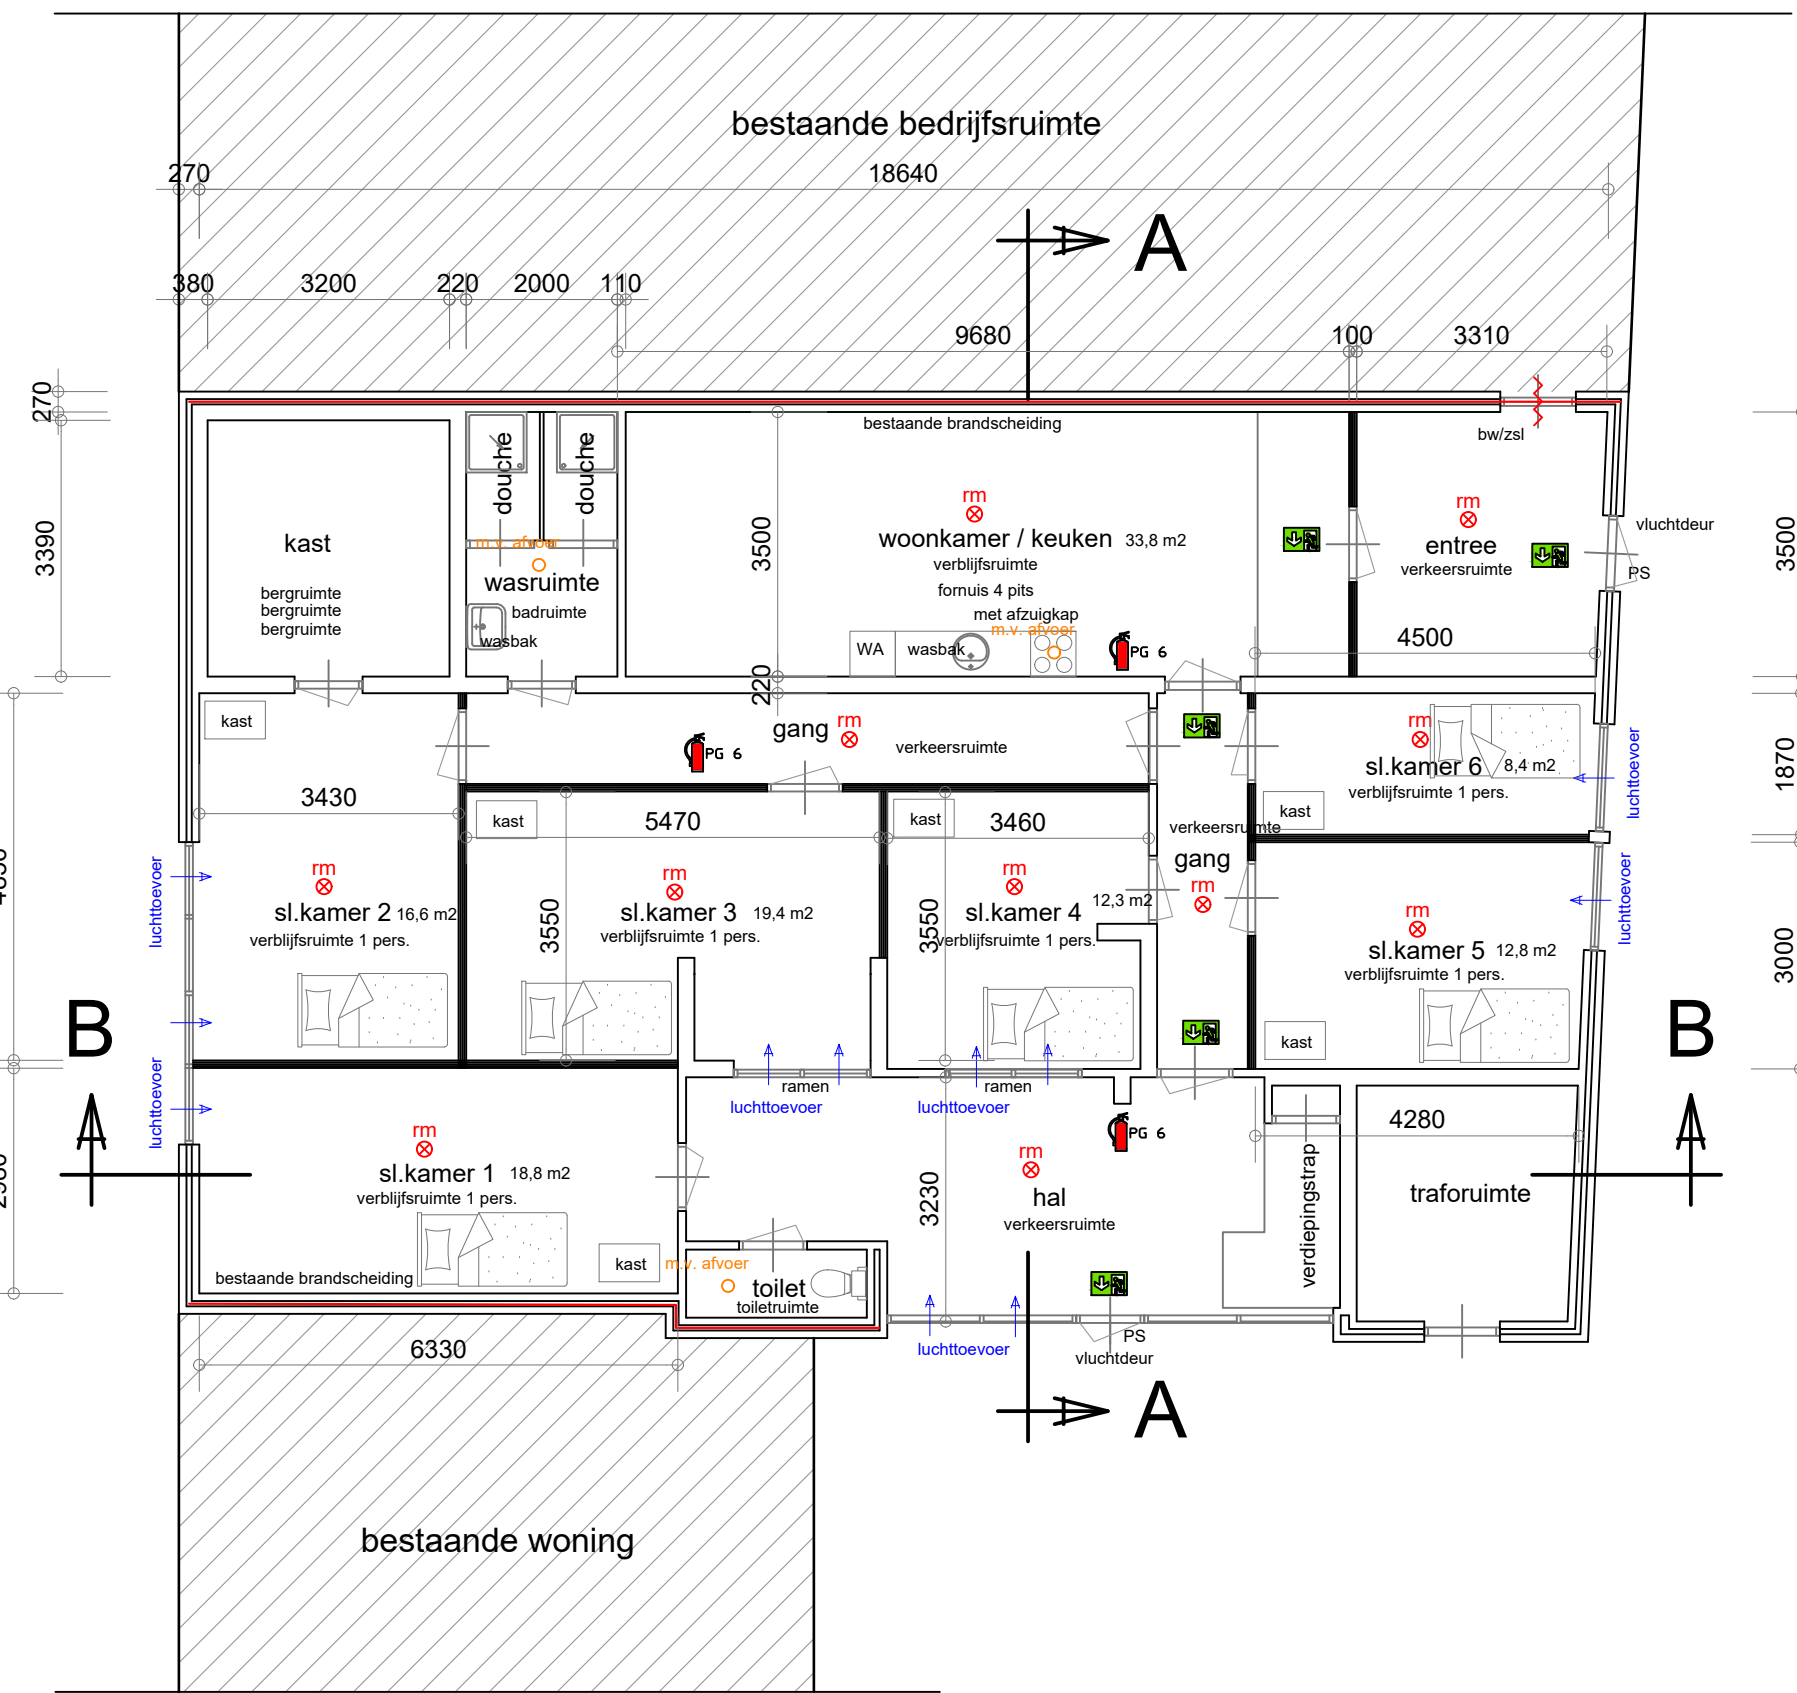

- Plattegrond - Nieuw -

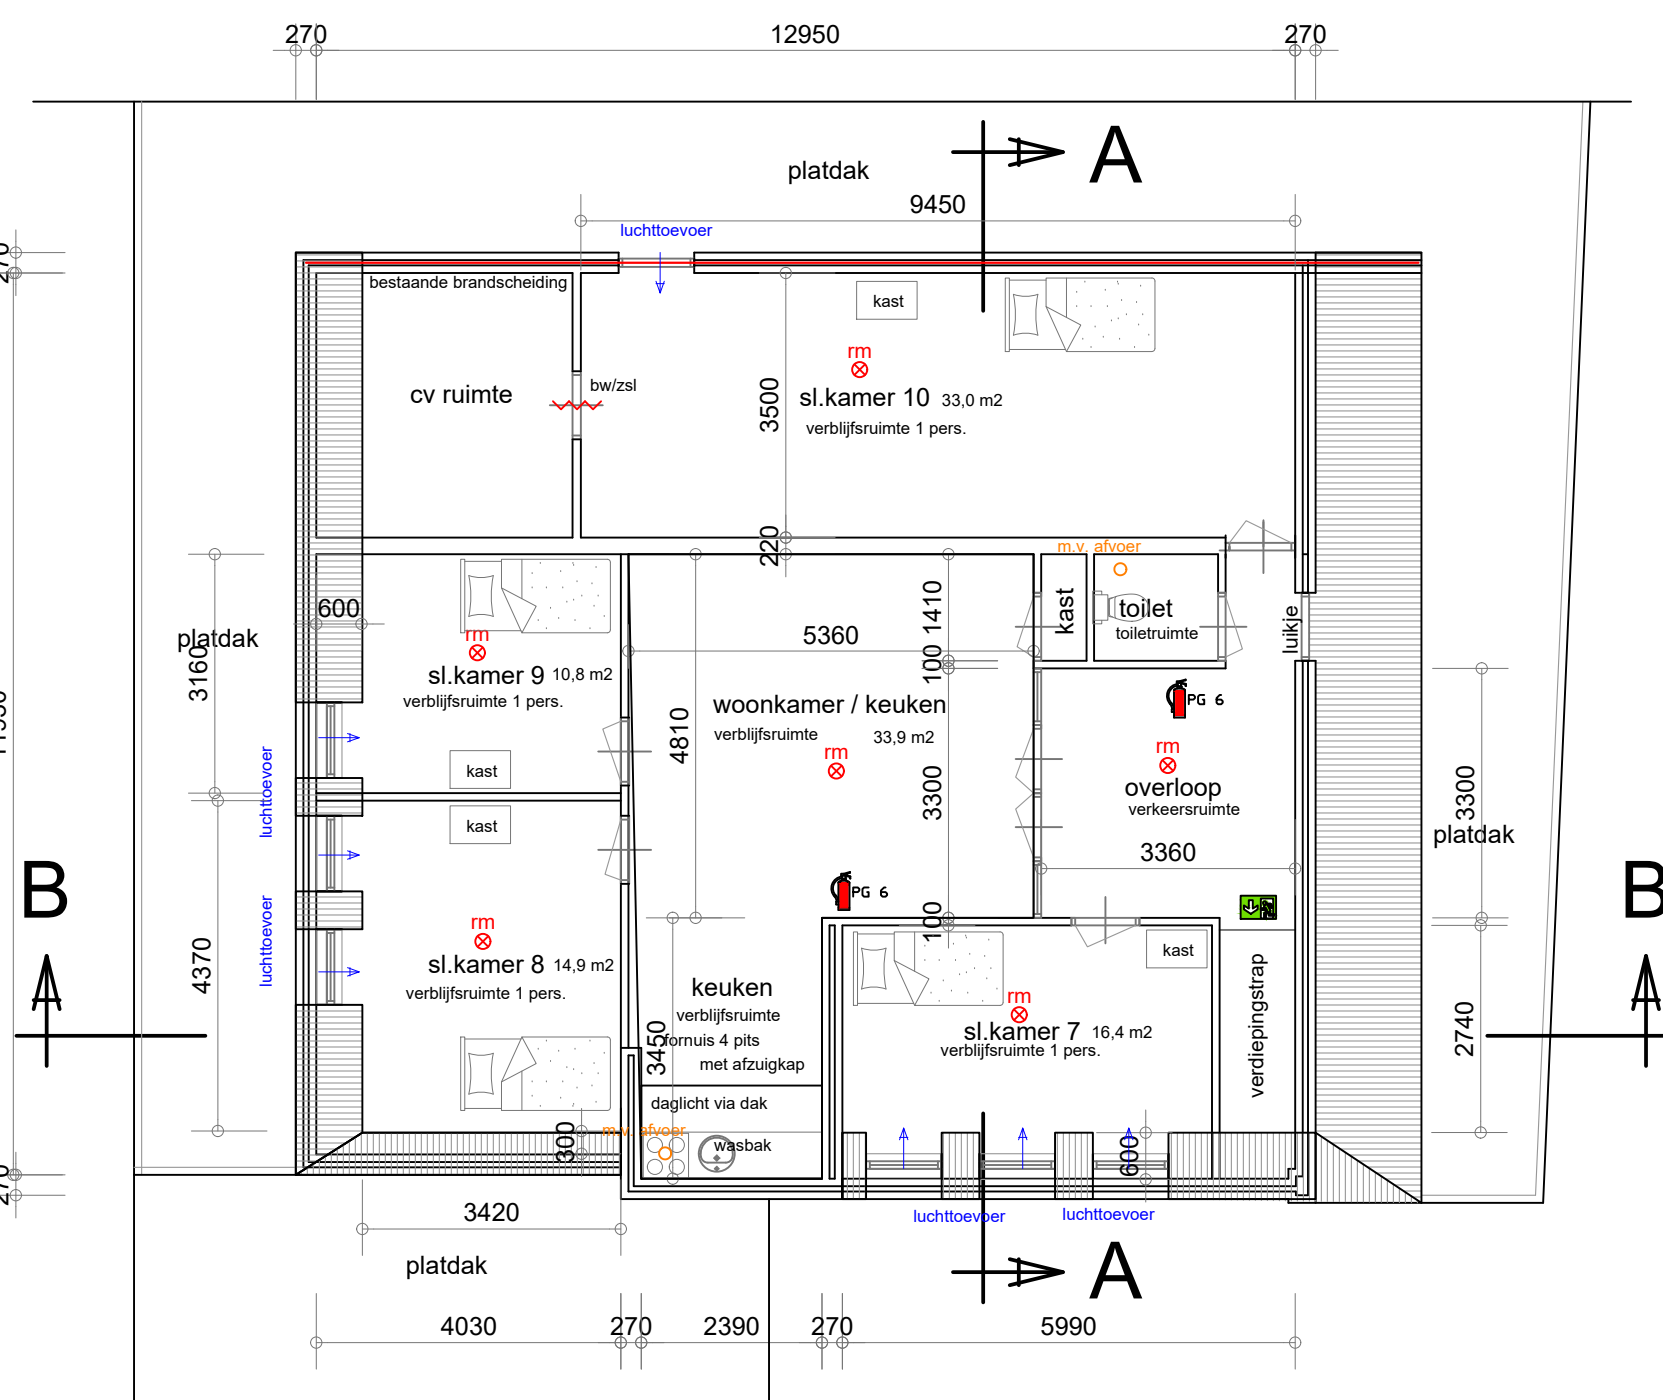

- Verdieping - Nieuw -

- Nieuwe toestand -

