


Z23/3505106

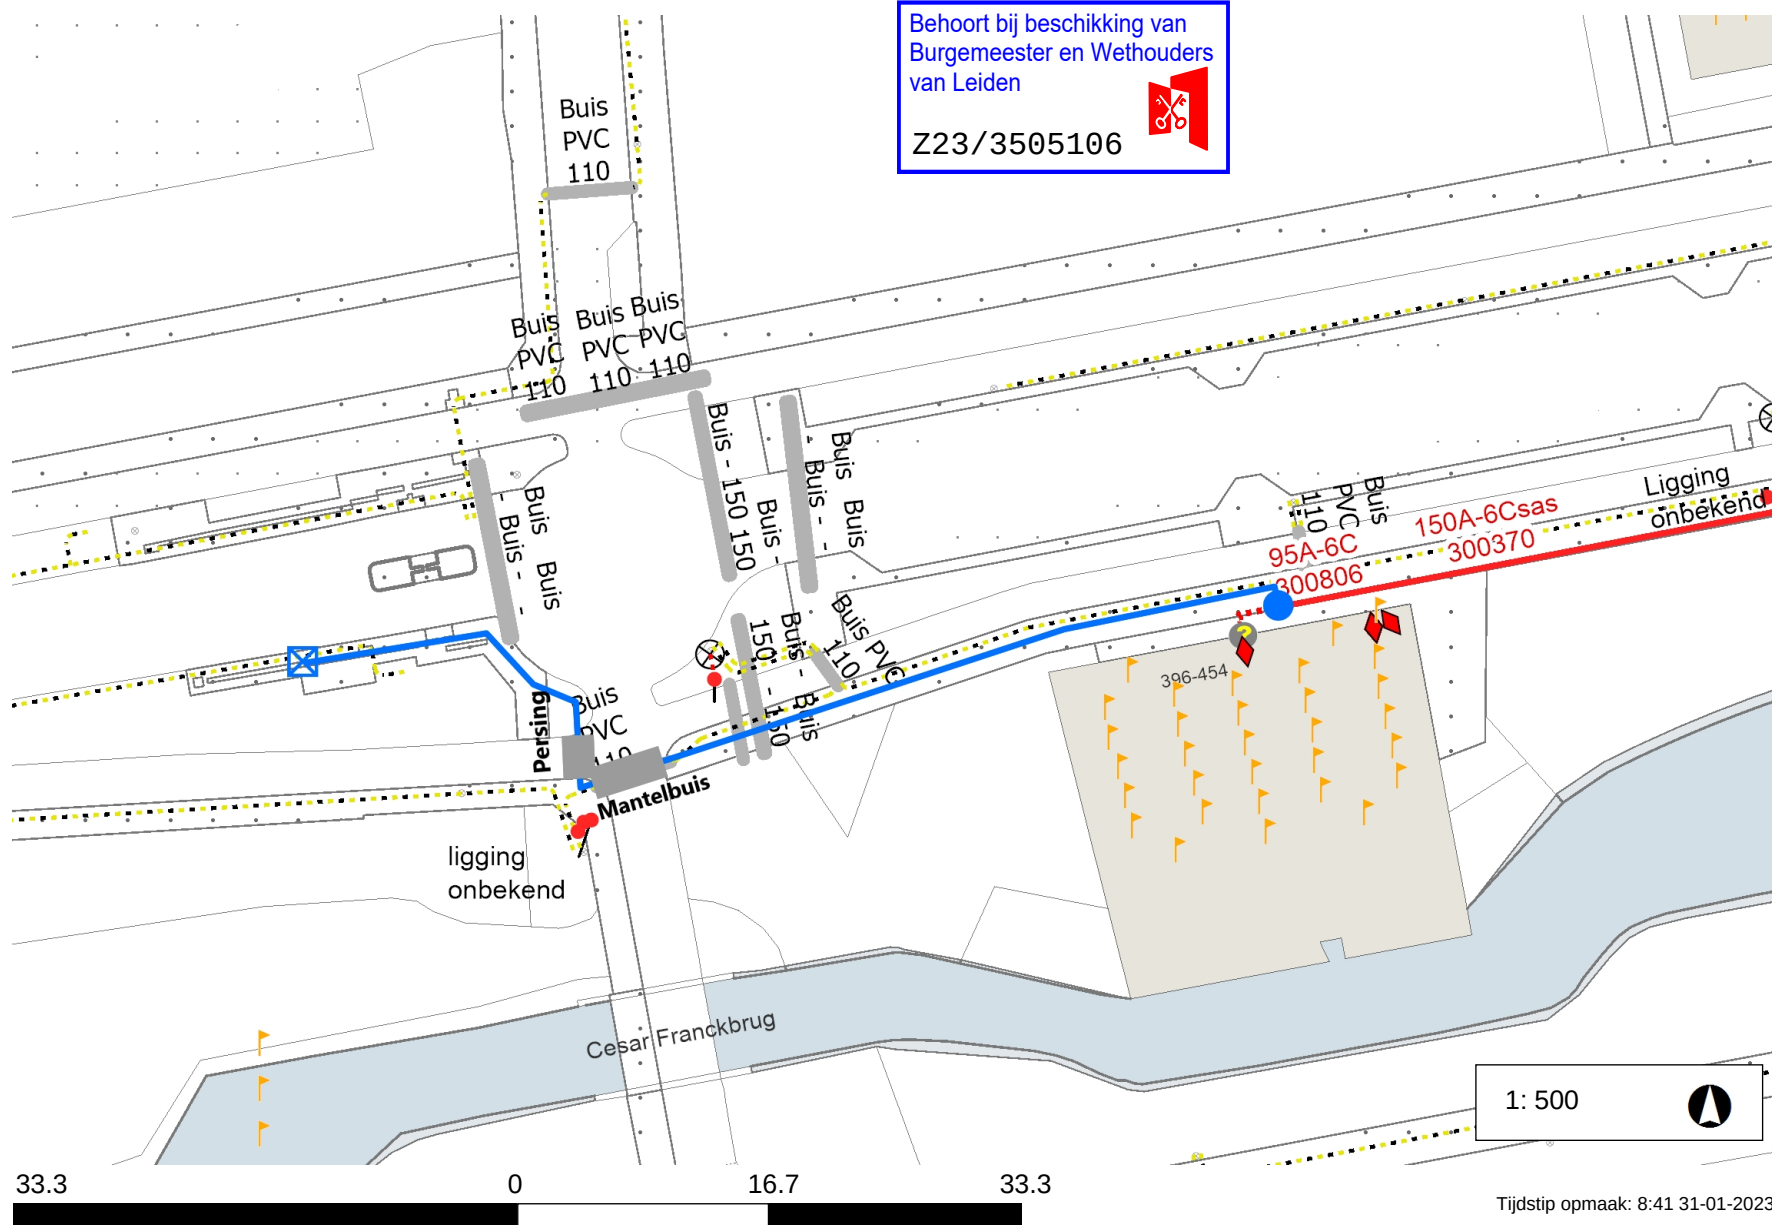

Legenda

Laagspanning

LS Aansluitkabel

Lage Druk

LD Aansluitleiding 

Nieuw tracé

Te verwijderen tracé

Nog niet definitief
ingetekend

Mantelbuis

Geplande topografie

Hulplijn _____

Aftakking  / 

Buitenkast 

Lichtmast 

Opmerkingen

NWE AANSL E Proco-Dris BB0346

Nieuwe aansl: 1x10A onbemeterd
Hoofdkabel: 150A-6Csa
Kabelnummer: 300370
Aansl.kabel: 4x16cu+as10 75 meter
GEEN AARDE LEVEREN
ZEGELTEKST:

Het fietspad oversteken d.m.v. een persing, bij de wegoversteek gebruik maken van de bestaande mantelbuis.