


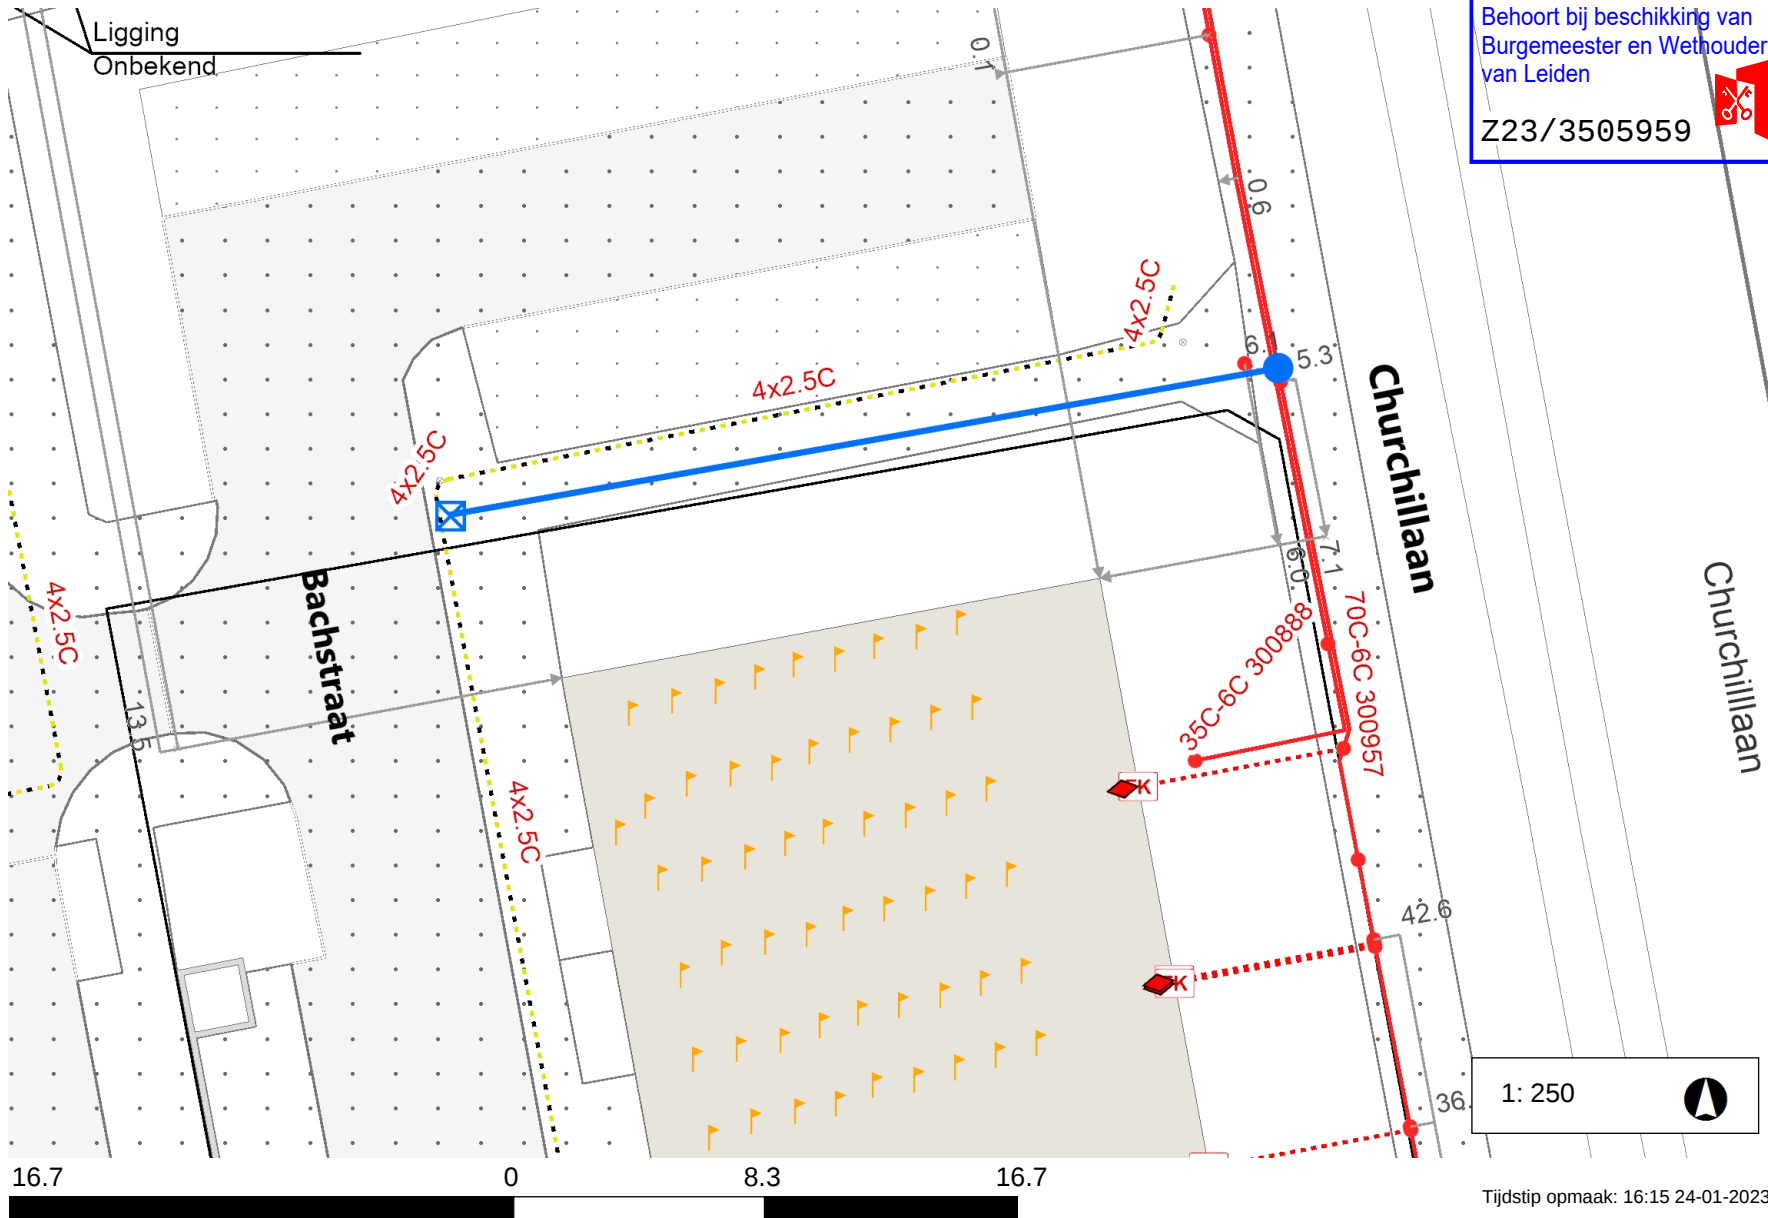

Behoort bij beschikking van  
Burgemeester en Wethouders  
van Leiden

Z23/3505959



## Legenda

- Laagspanning 
- LS Aansluitkabel 
- Lage Druk 
- LD Aansluitleiding 
- Nieuw tracé 
- Te verwijderen tracé 
- Nog niet definitief ingetekend 
- Mantelbuis 
- Geplande topografie 
- Hulplijn 
- Aftakking 
- Buitenkast 
- Lichtmast 

## Opmerkingen

NWE AANSL E  
PARKEERAUTOMAAT 659

Nieuwe aansl: 1x10A Onbemet  
Hoofdkabel: 4x70CU  
kabelnummer: 300957  
Aansl. kabel: 4x10cu 28 meter  
GEEN AARDE LEVEREN  
ZEGELTEKST: nvt  
CILINDERSLOT PLAATSEN

\*Werkplan n.v.t. i.v.m. MOF naast  
aftak locatie.  
Visuele selectie uitvoeren.