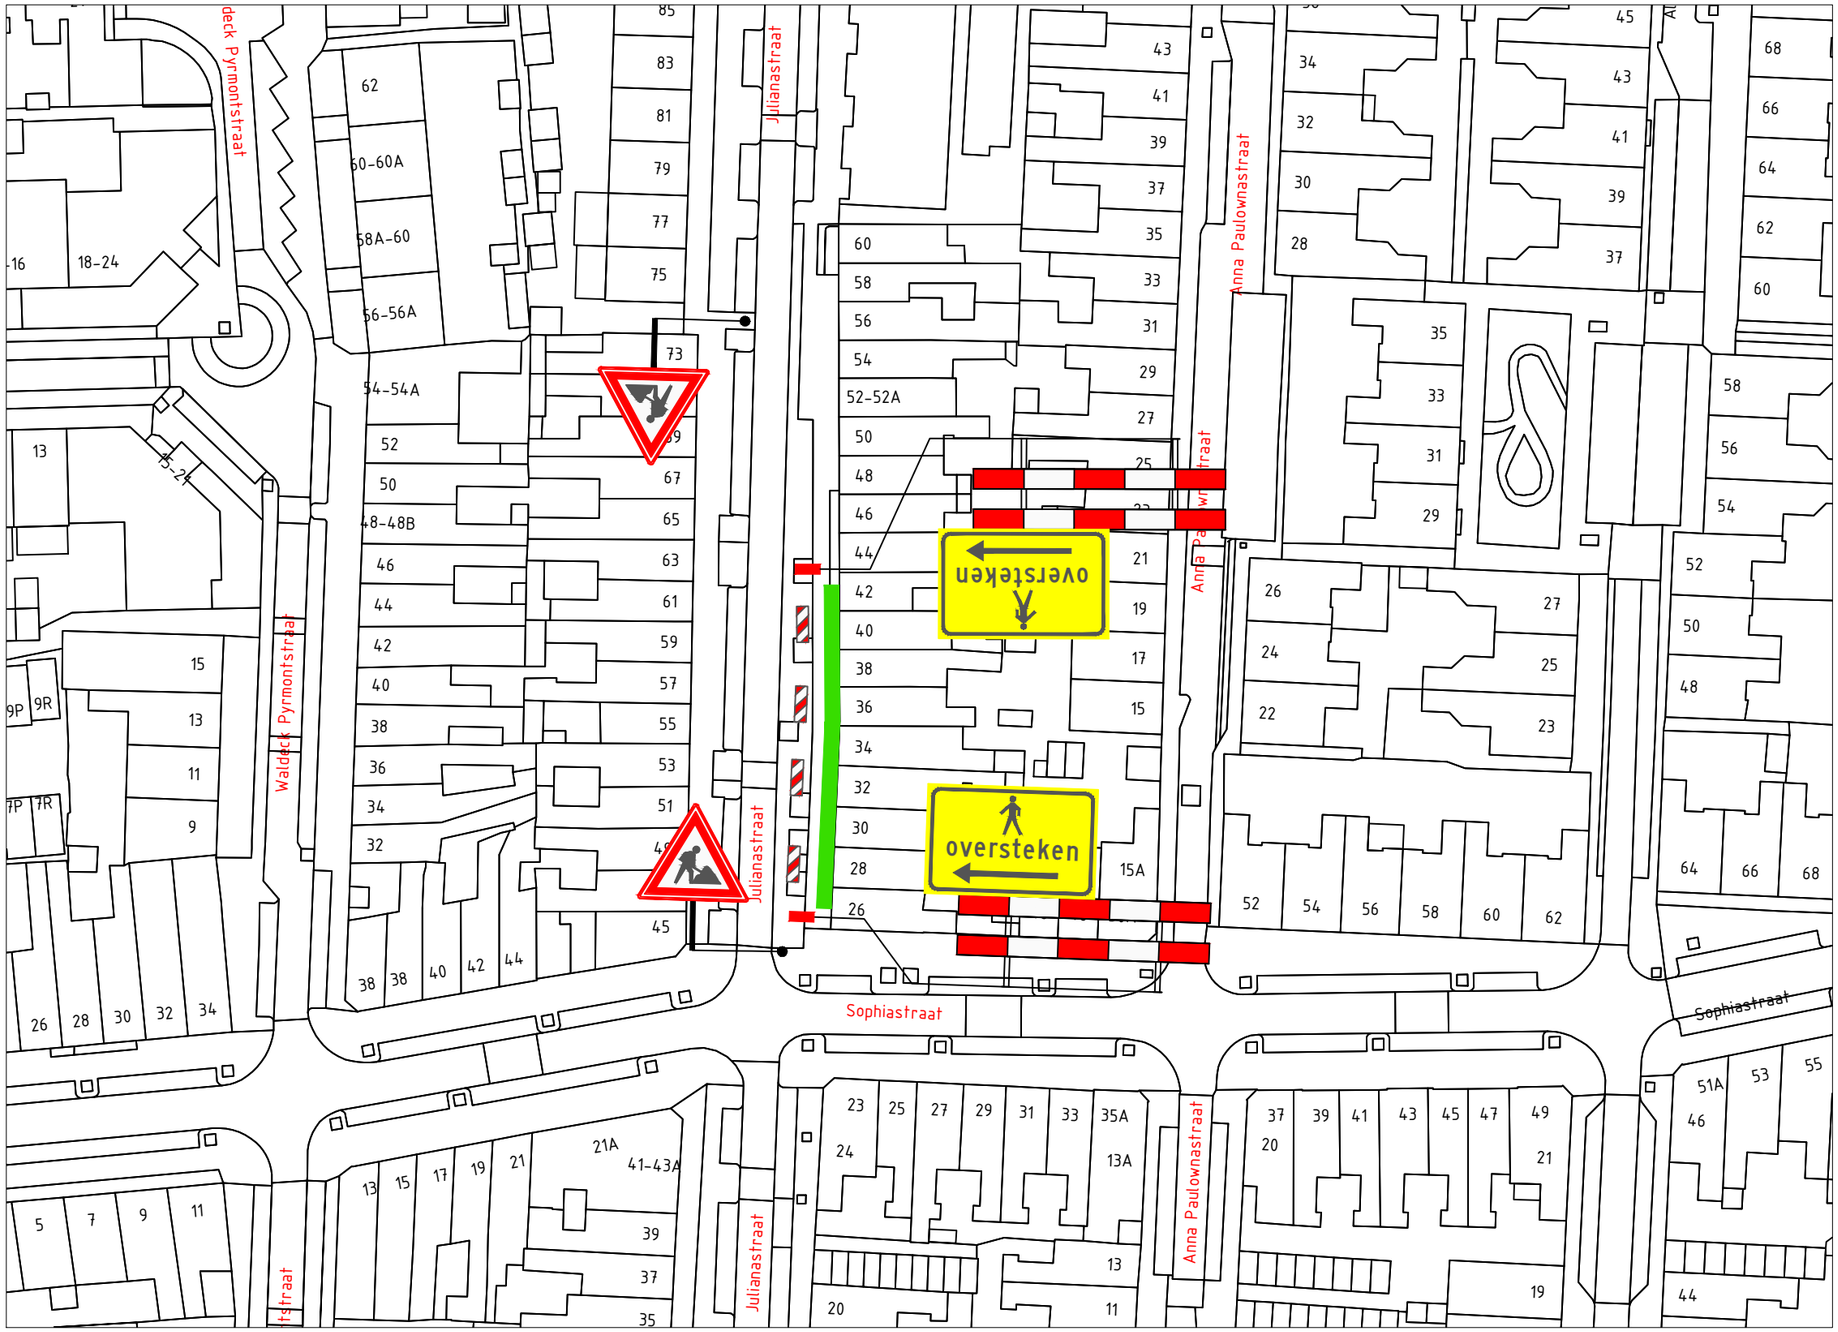

VERKLARING

- Werkvak
- Schrikhek
- Geleidebaken / Verkeerskegel 5x

Behoort bij beschikking van Burgemeester en Wethouders van Leiden

Z22/3475723

- afplakken/afkruisen conflicterende bewegwijzering en bebording
- de locatie van bebording is indicatief, de exacte locatie wordt op het werk bepaald

LOCATIE

Project: Werkzaamheden Julianastraat 26 te Leiden

Onderdeel: Afzetting t.b.v. Civiele werkzaamheden

Wijziging	Datum	Omschrijving	Tekenaar	Controle
A	12-12-22	Concept	S. Abrahamian	A. Mujic

Opdrachtgever: CIAG B.V.

Zwambag Verkeerstechniek
Lakerveld 41
4128 LE Lexmond
tel: 0347-443000
E-mail: info@zwambagverkeerstechniek.nl

Formaat: A3L

Schaal: n.v.t.

Tekening nummer: 22.043.928A01-A

Project nummer:

Referentie opdrachtgever: 2211001

© Zwambag Verkeerstechniek Ontwerp en Advies