


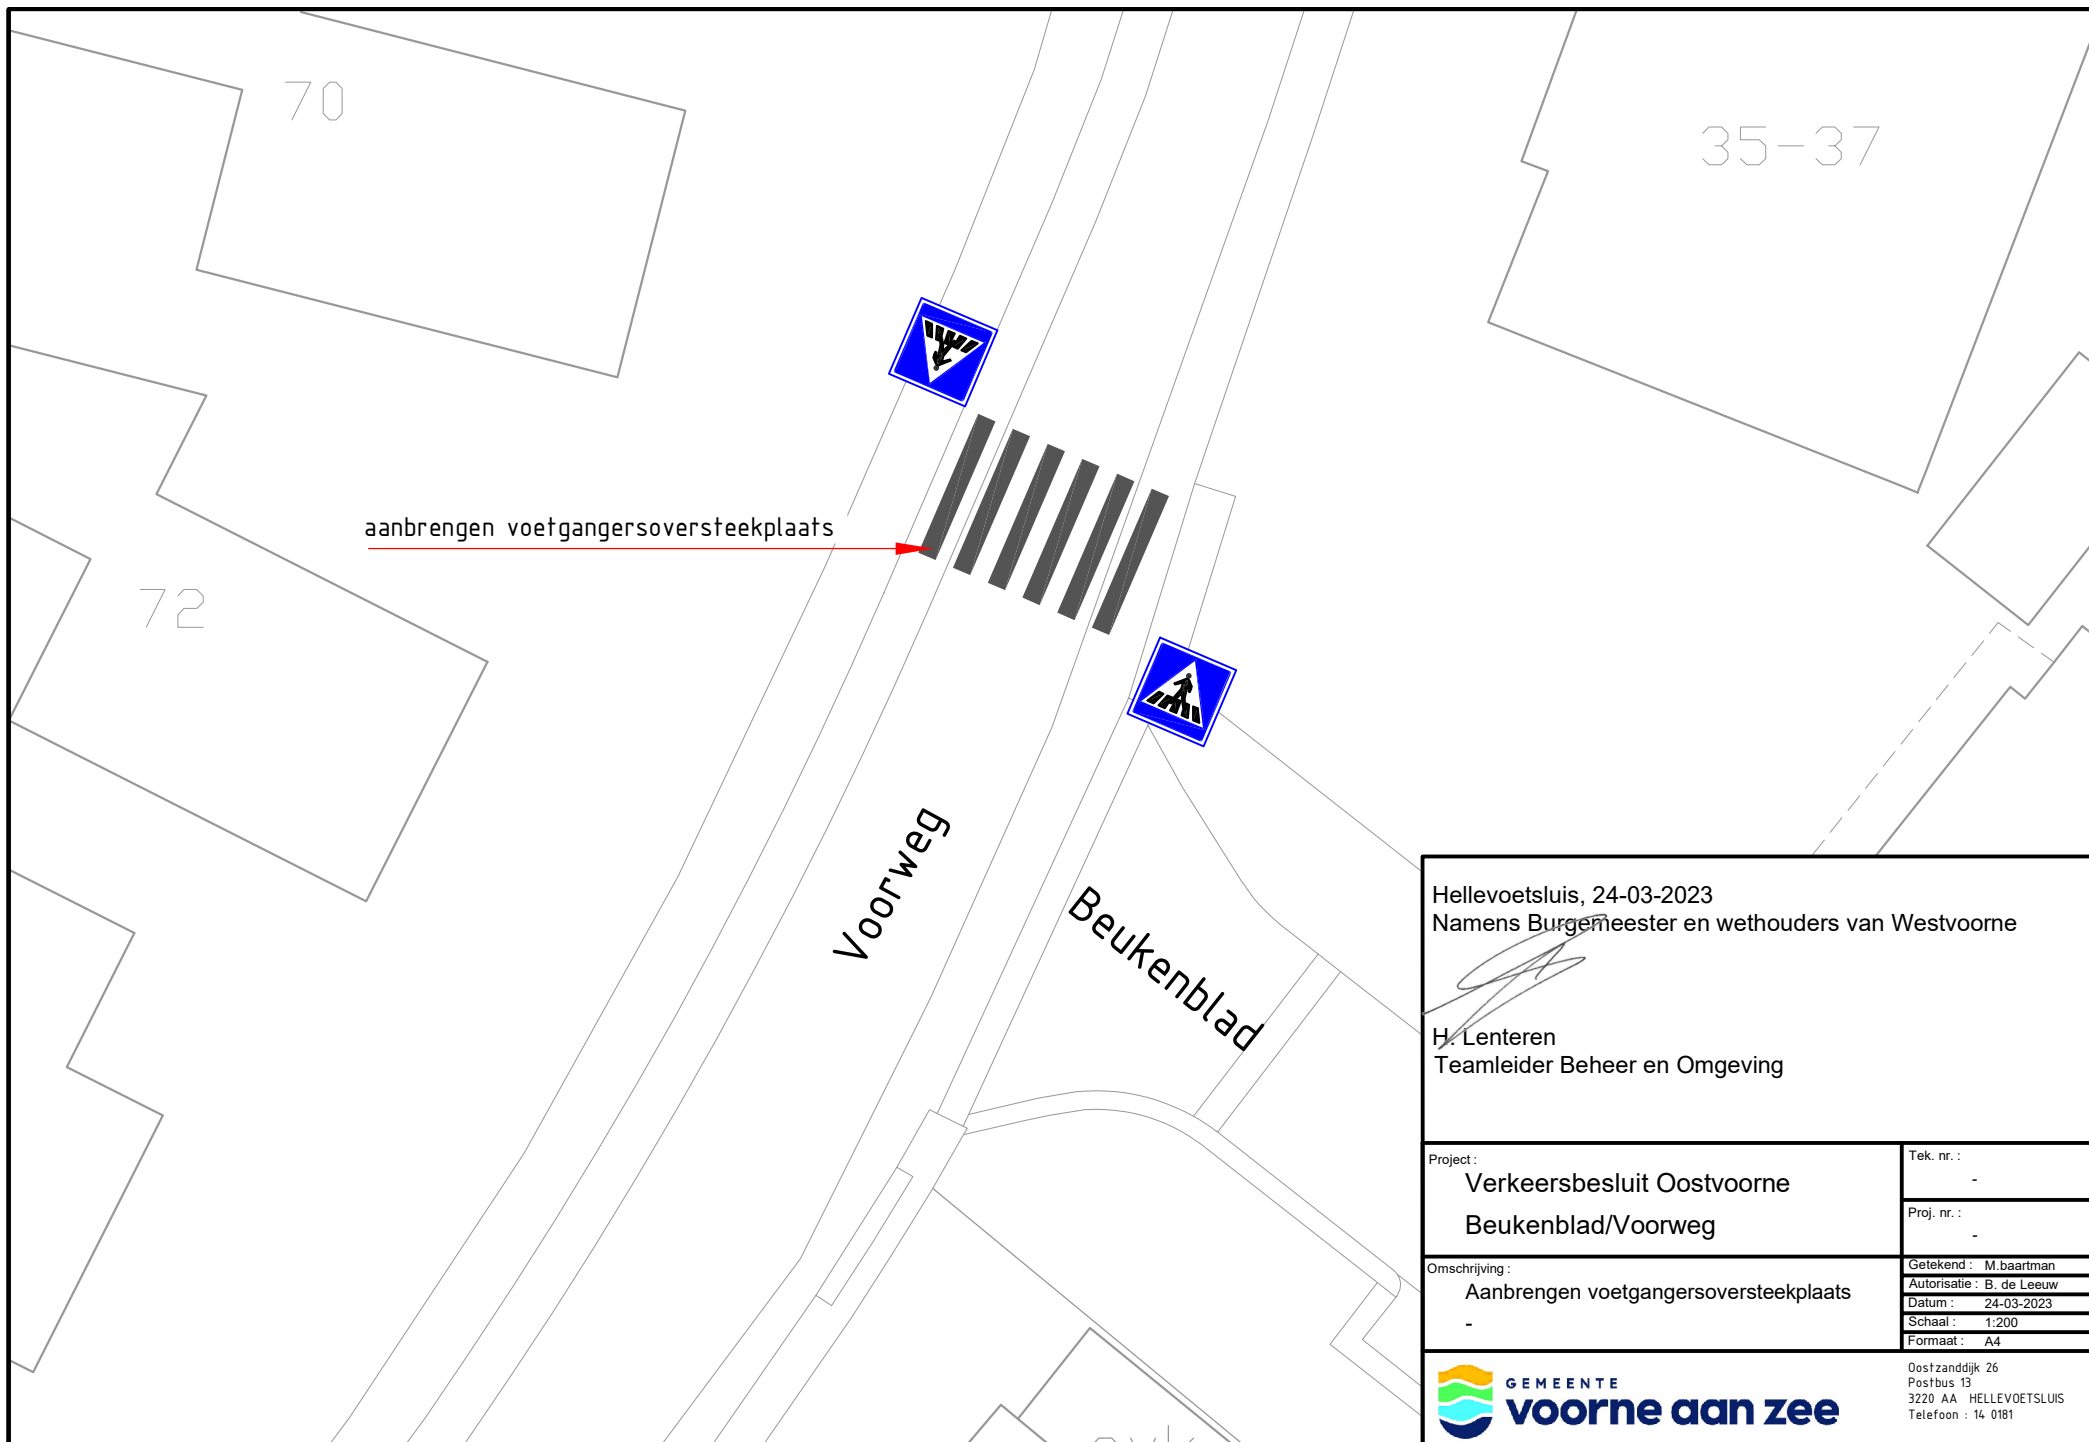

Hellevoetsluis, 24-03-2023
Namens Burgemeester en wethouders van Westvoorne


H. Lenteren
Teamleider Beheer en Omgeving

Project :
**Verkeersbesluit Oostvoorne
Beukenblad/Voorweg**

Omschrijving :
Aanbrengen voetgangersoversteekplaats
-

Tek. nr. :

-

Proj. nr. :

-

Getekend : M. baartman

Autorisatie : B. de Leeuw

Datum : 24-03-2023

Schaal : 1:200

Formaat : A4