


0652626139-B

vervangen van AC leidingen in beschermingszone B



- Waterstaatwerk waterkering
- Beschermingszone waterkering
- Beschermingszone A
- Beschermingszone B
- Topo

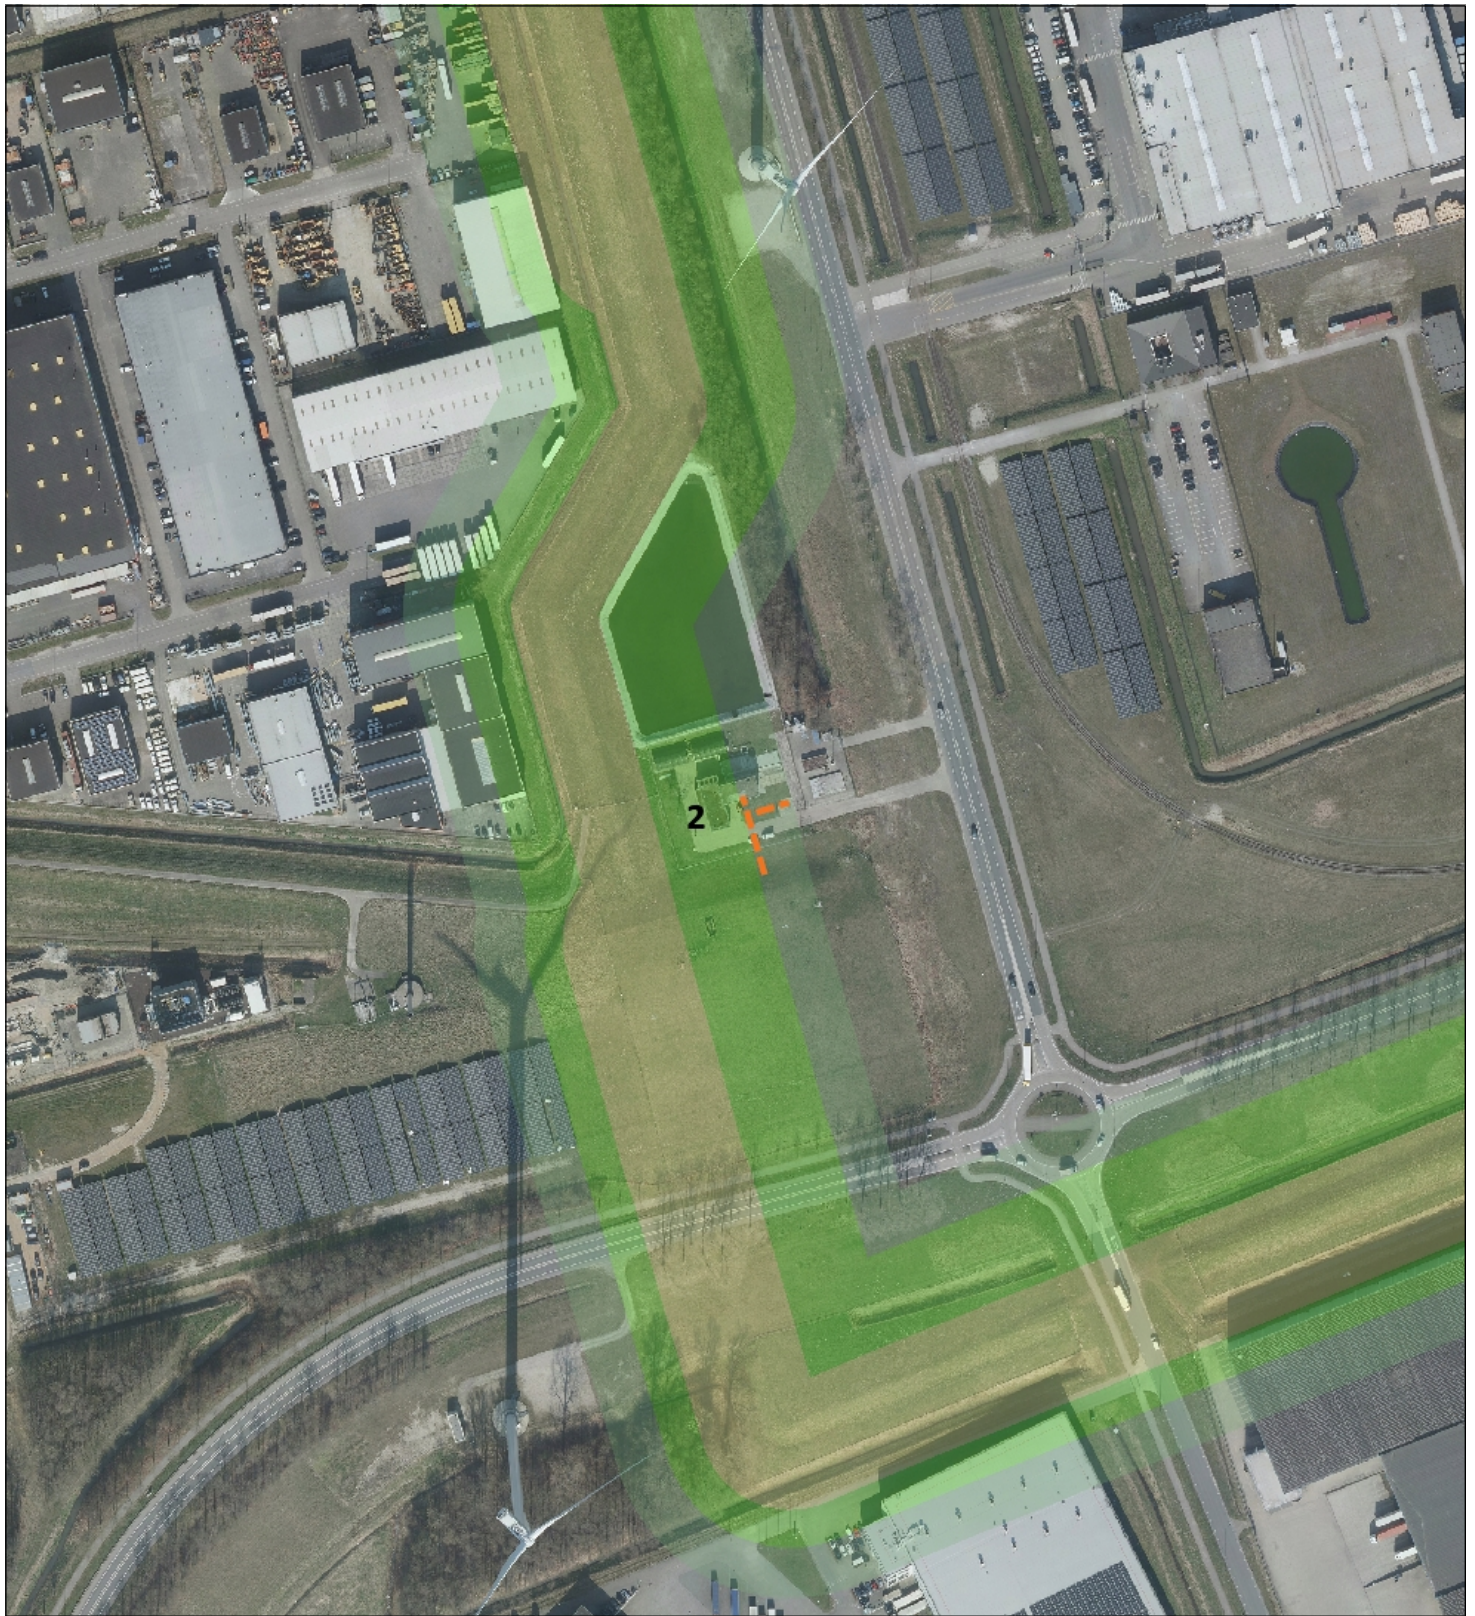

Naam/Proces:
Gemeente Moerdijk

Datum: 28-03-2023

Formaat: A4

Schaal: 1:3,000

