



-  = gezamenlijke buitenruimte
-  = bebouwing (bestaand gebouw)
-  = gezamenlijke fietsenstalling (bestaande overkapping)

Behoort bij beschikking van
Burgemeester en Wethouders
van Leiden
Wabo **Z/22/3478275** 

Situatietekening

opdrachtgever :
Bouwhuys BV
Postbus 813
2300 AV, Leiden


project :
Herindeling Appartementen
Langebrug 32 B-D
2311 CL, Leiden

projectnr.
8132
schaal
1:500

tek. nr.
BT00

fase :
Omgevingsvergunning

getekend	datum	wijz:
AK	19 juli 2022	16-12-2022

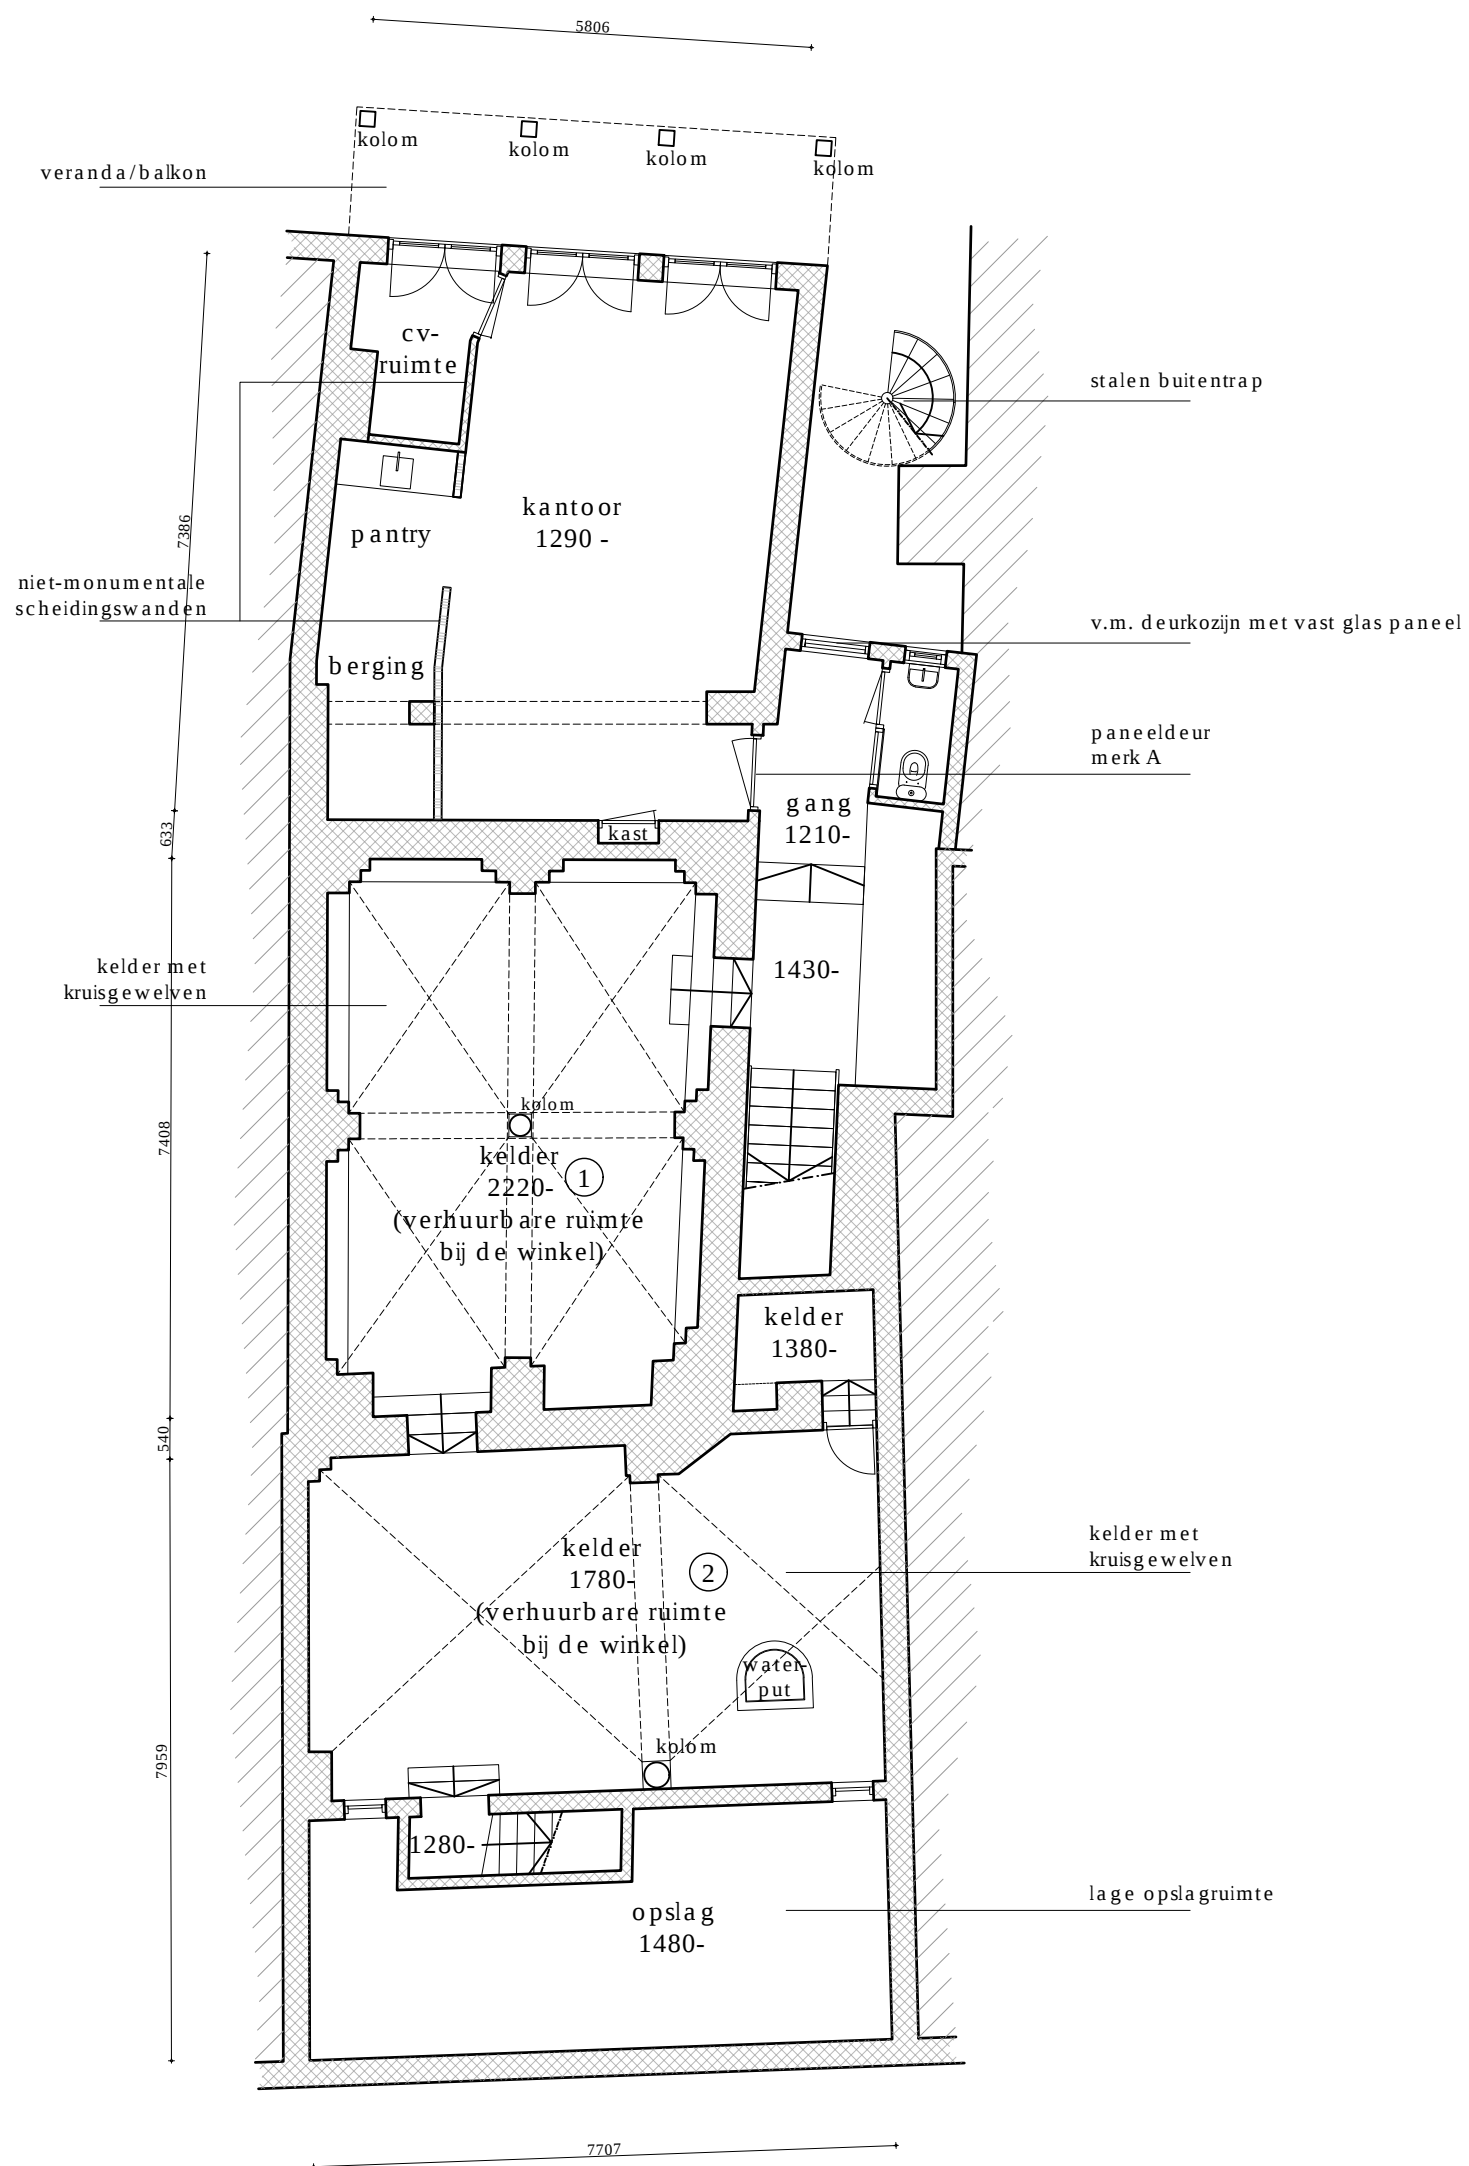

Bestaande Toestand - Souterrain

opdrachtgever :
Bouwhuys BV
Postbus 813
2300 AV, Leiden


project :
Herindeling Appartementen
Langebrug 32 B-D
2311 CL, Leiden


projectnr. 8132
tek. nr. BT01
schaal 1:100

fase :
Omgevingsvergunning

getekend	datum	wijz:
AK	19 juli 2022	16-12-2022

ADRES DEUTZSTRAAT 19, 2342 AC OEGSTGEEST TEL 071 5120790 E-MAIL info@marcelvandijk.com WEB www.marcelvandijk.com

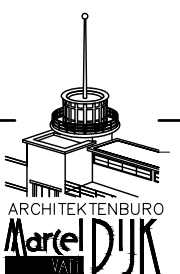

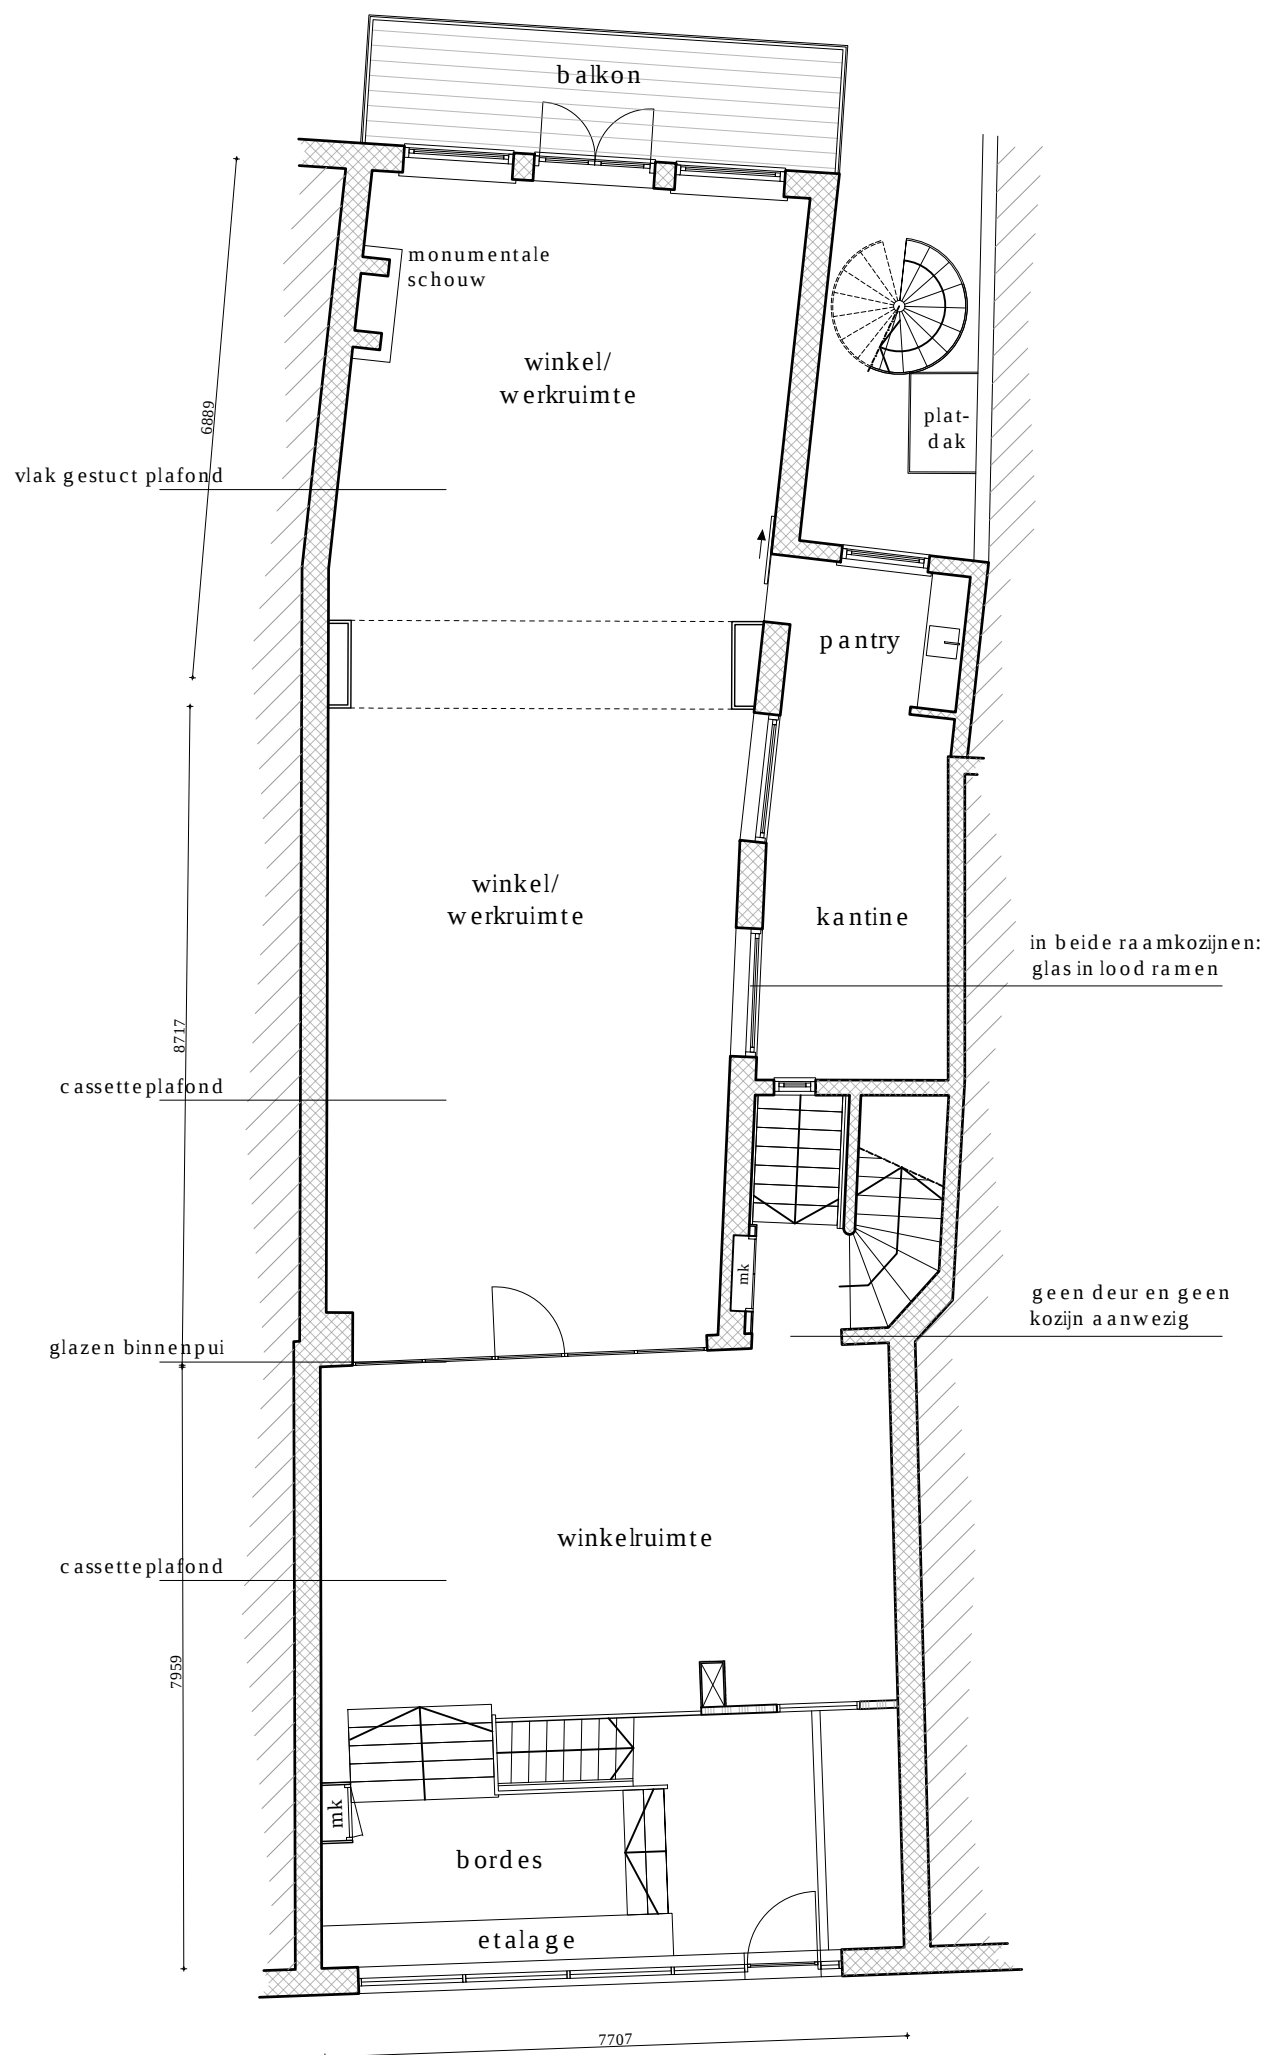

Bestaande Toestand - Begane Grond/ Bel-Etage

opdrachtgever :
Bouwhuys BV
Postbus 813
2300 AV, Leiden


project :
Herindeling Appartementen
Langebrug 32 B-D
2311 CL, Leiden


projectnr. 8132
tek. nr. BT02
schaal 1:100

fase :
Omgevingsvergunning

getekend	datum	wijz:
AK	19 juli 2022	16-12-2022

ADRES DEUTZSTRAAT 19, 2342 AC OEGSTGEEST TEL 071 5120790 E-MAIL info@marcelvandijk.com WEB www.marcelvandijk.com

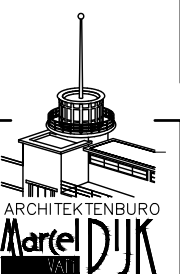

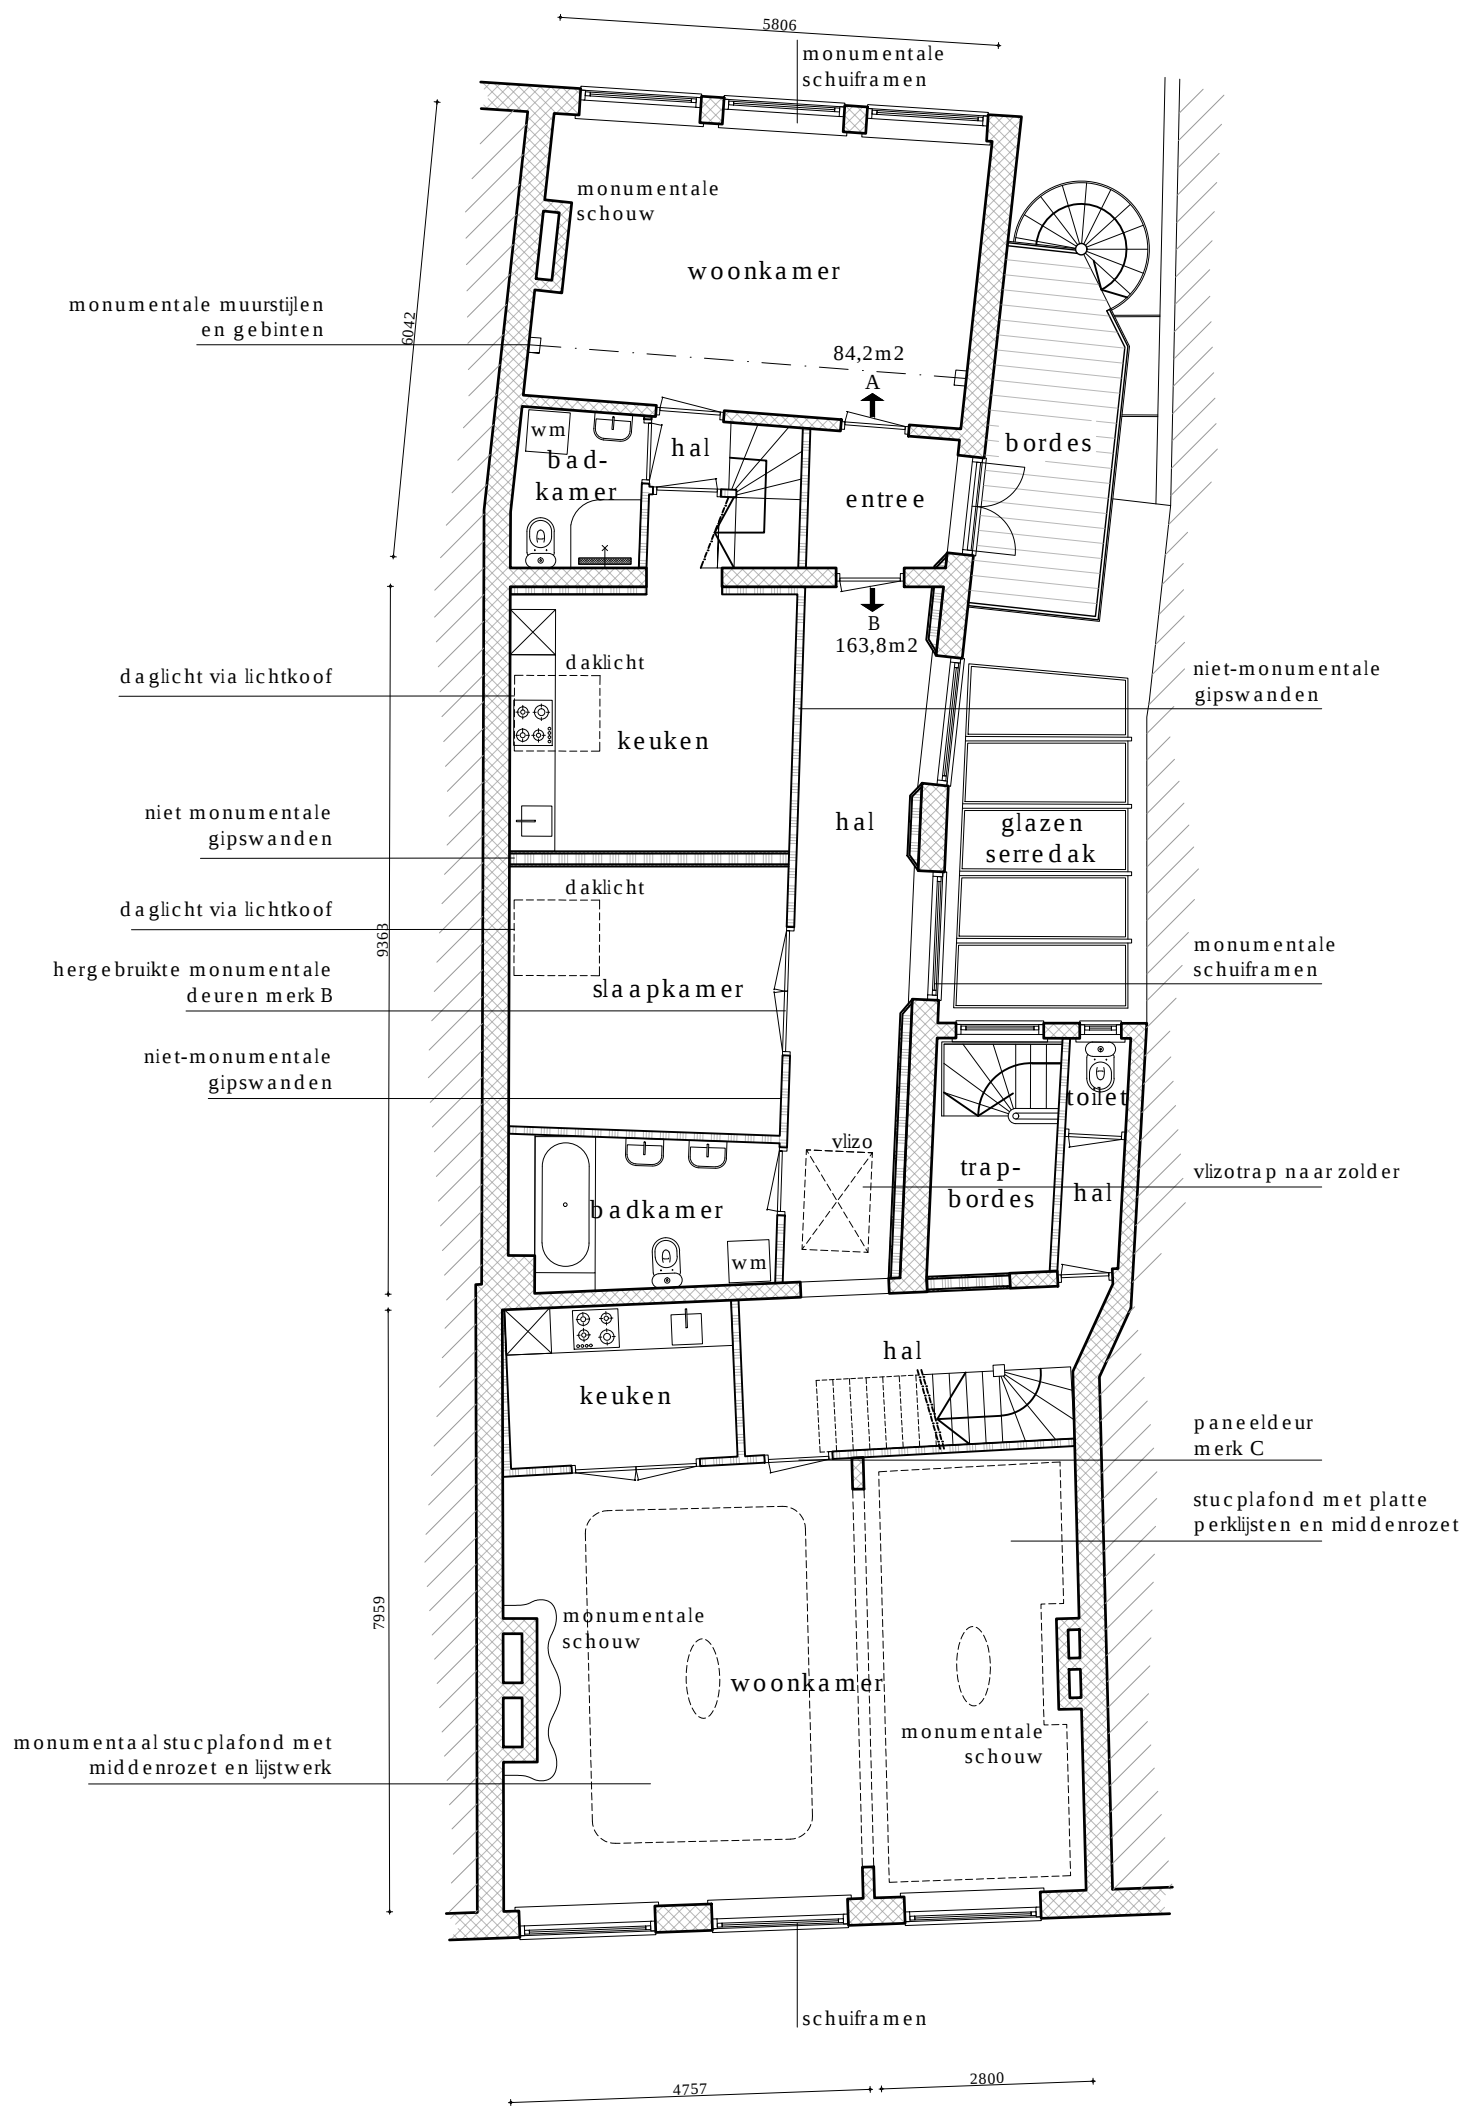

Bestaande Toestand - Eerste Verdieping


opdrachtgever :
Bouwhuys BV
Postbus 813
2300 AV, Leiden


project :
Herindeling Appartementen
Langebrug 32 B-D
2311 CL, Leiden

projectnr. 8132
tek. nr. BT03
schaal 1:100

fase :
Omgevingsvergunning

getekend	datum	wijz:
AK	19 juli 2022	16-12-2022

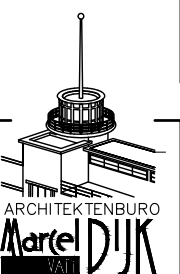

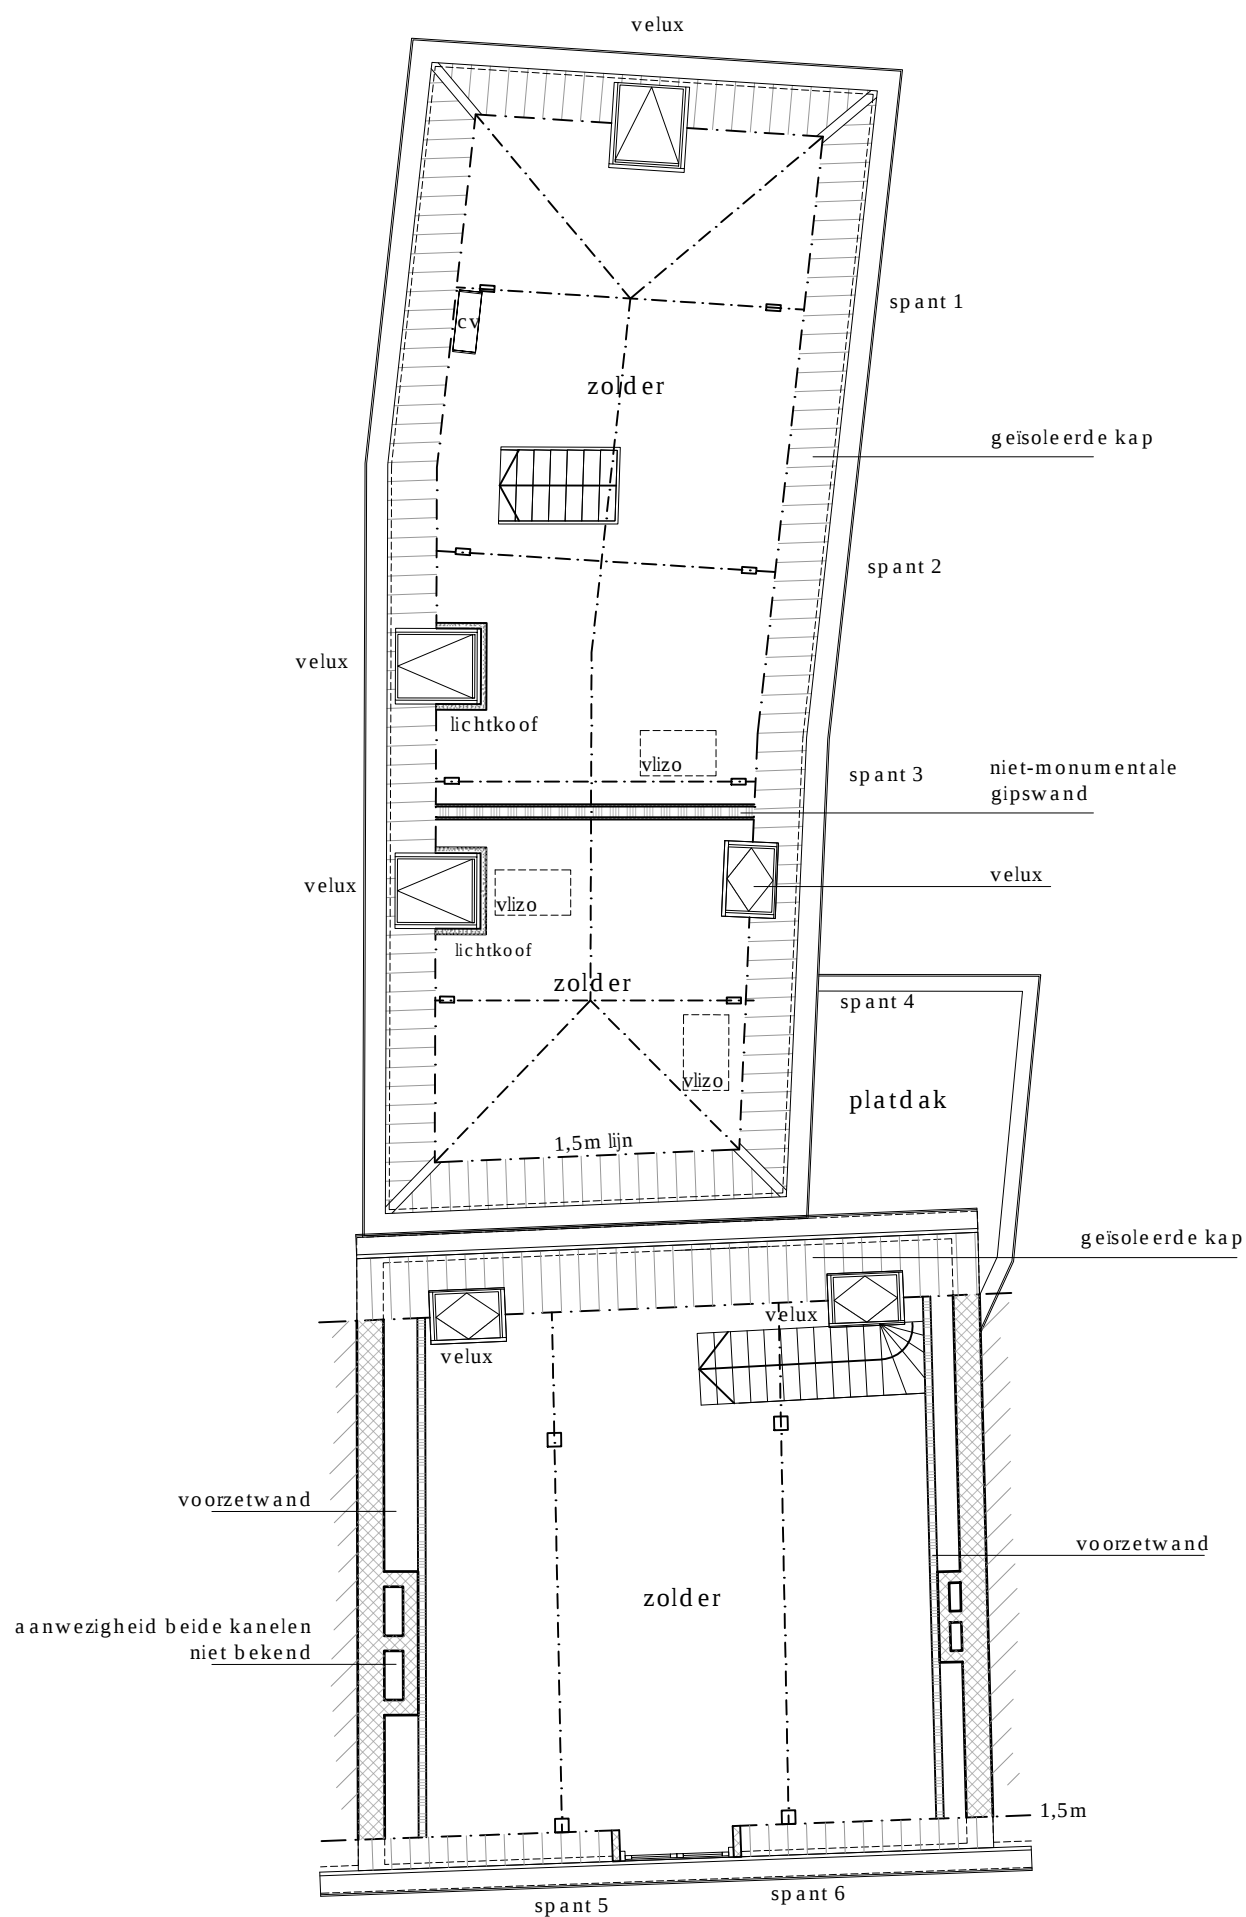

Bestaande Toestand - Tweede Verdieping/zolders

opdrachtgever :
Bouwhuys BV
Postbus 813
2300 AV, Leiden


project :
Herindeling Appartementen
Langebrug 32 B-D
2311 CL, Leiden


projectnr. 8132
tek. nr. BT04
schaal 1:100

fase :
Omgevingsvergunning

getekend	datum	wijz:
AK	19 juli 2022	16-12-2022

ADRES DEUTZSTRAAT 19, 2342 AC OEGSTGEEST TEL 071 5120790 E-MAIL info@marcelvandijk.com WEB www.marcelvandijk.com

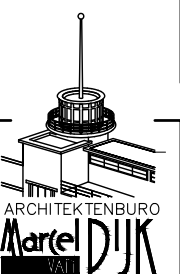

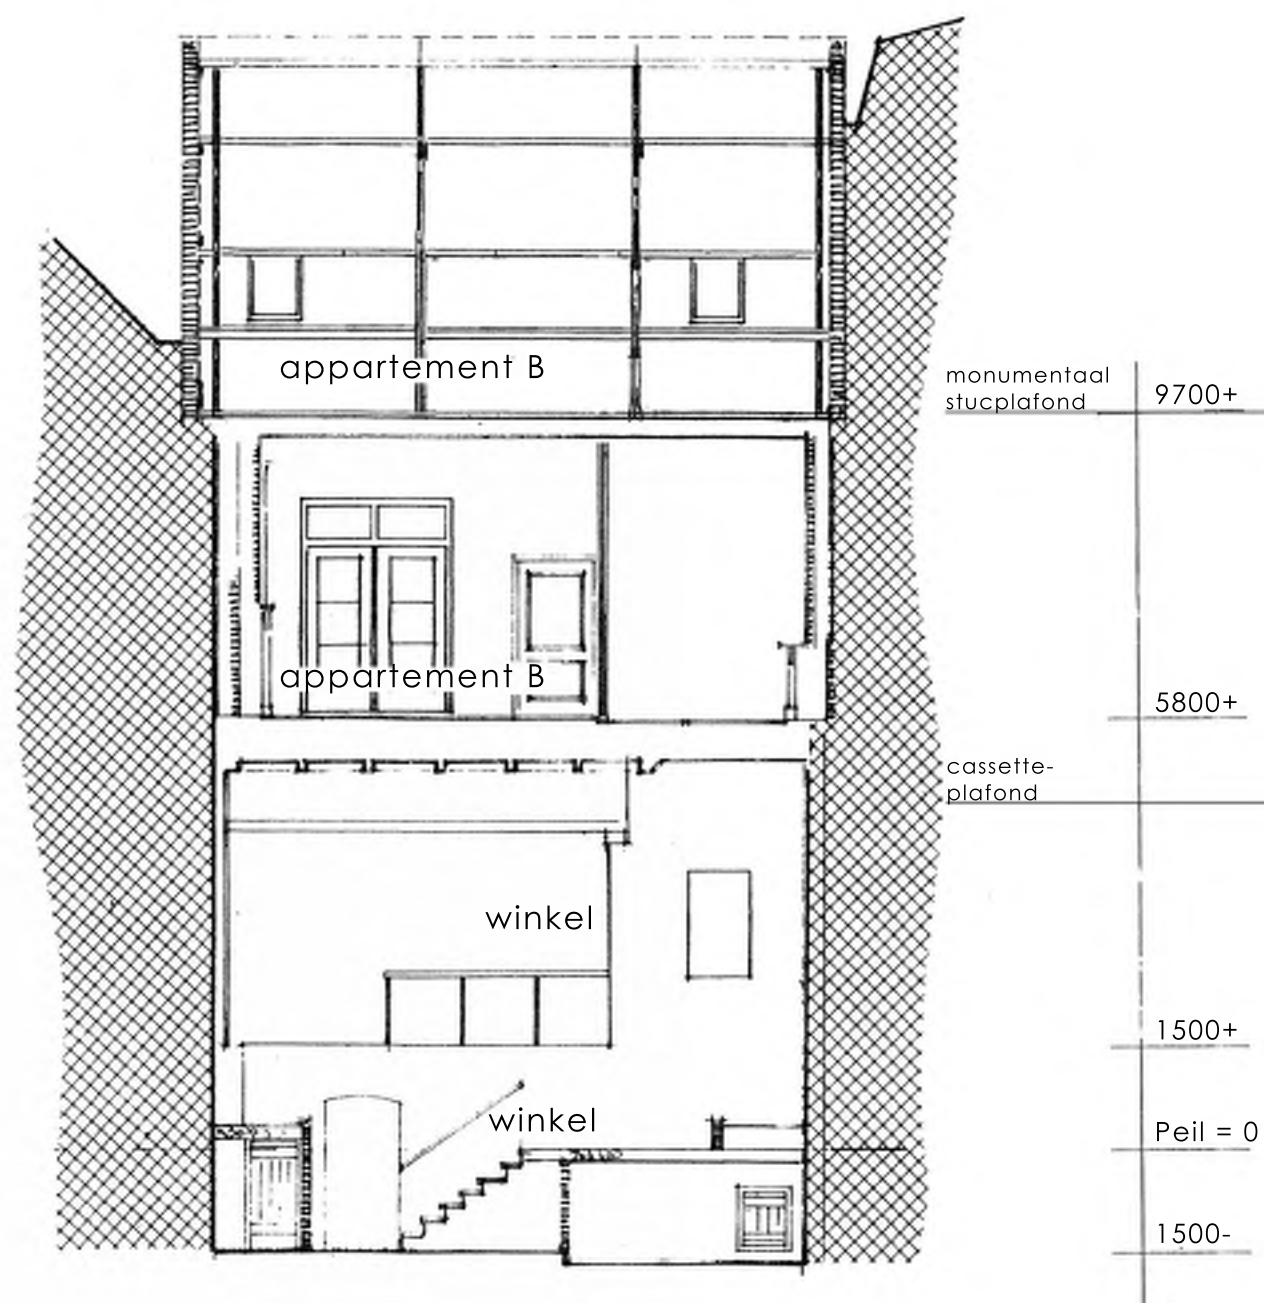

Bestaande Toestand - Dwarsdoorsnede Voorhuis

opdrachtgever :
Bouwhuys BV
Postbus 813
2300 AV, Leiden


project :
Herindeling Appartementen
Langebrug 32 B-D
2311 CL, Leiden

projectnr. 8132
tek. nr. BT06
schaal 1:100

fase :
Omgevingsvergunning

getekend datum wijz:
AK 19 juli 2022 16-12-2022



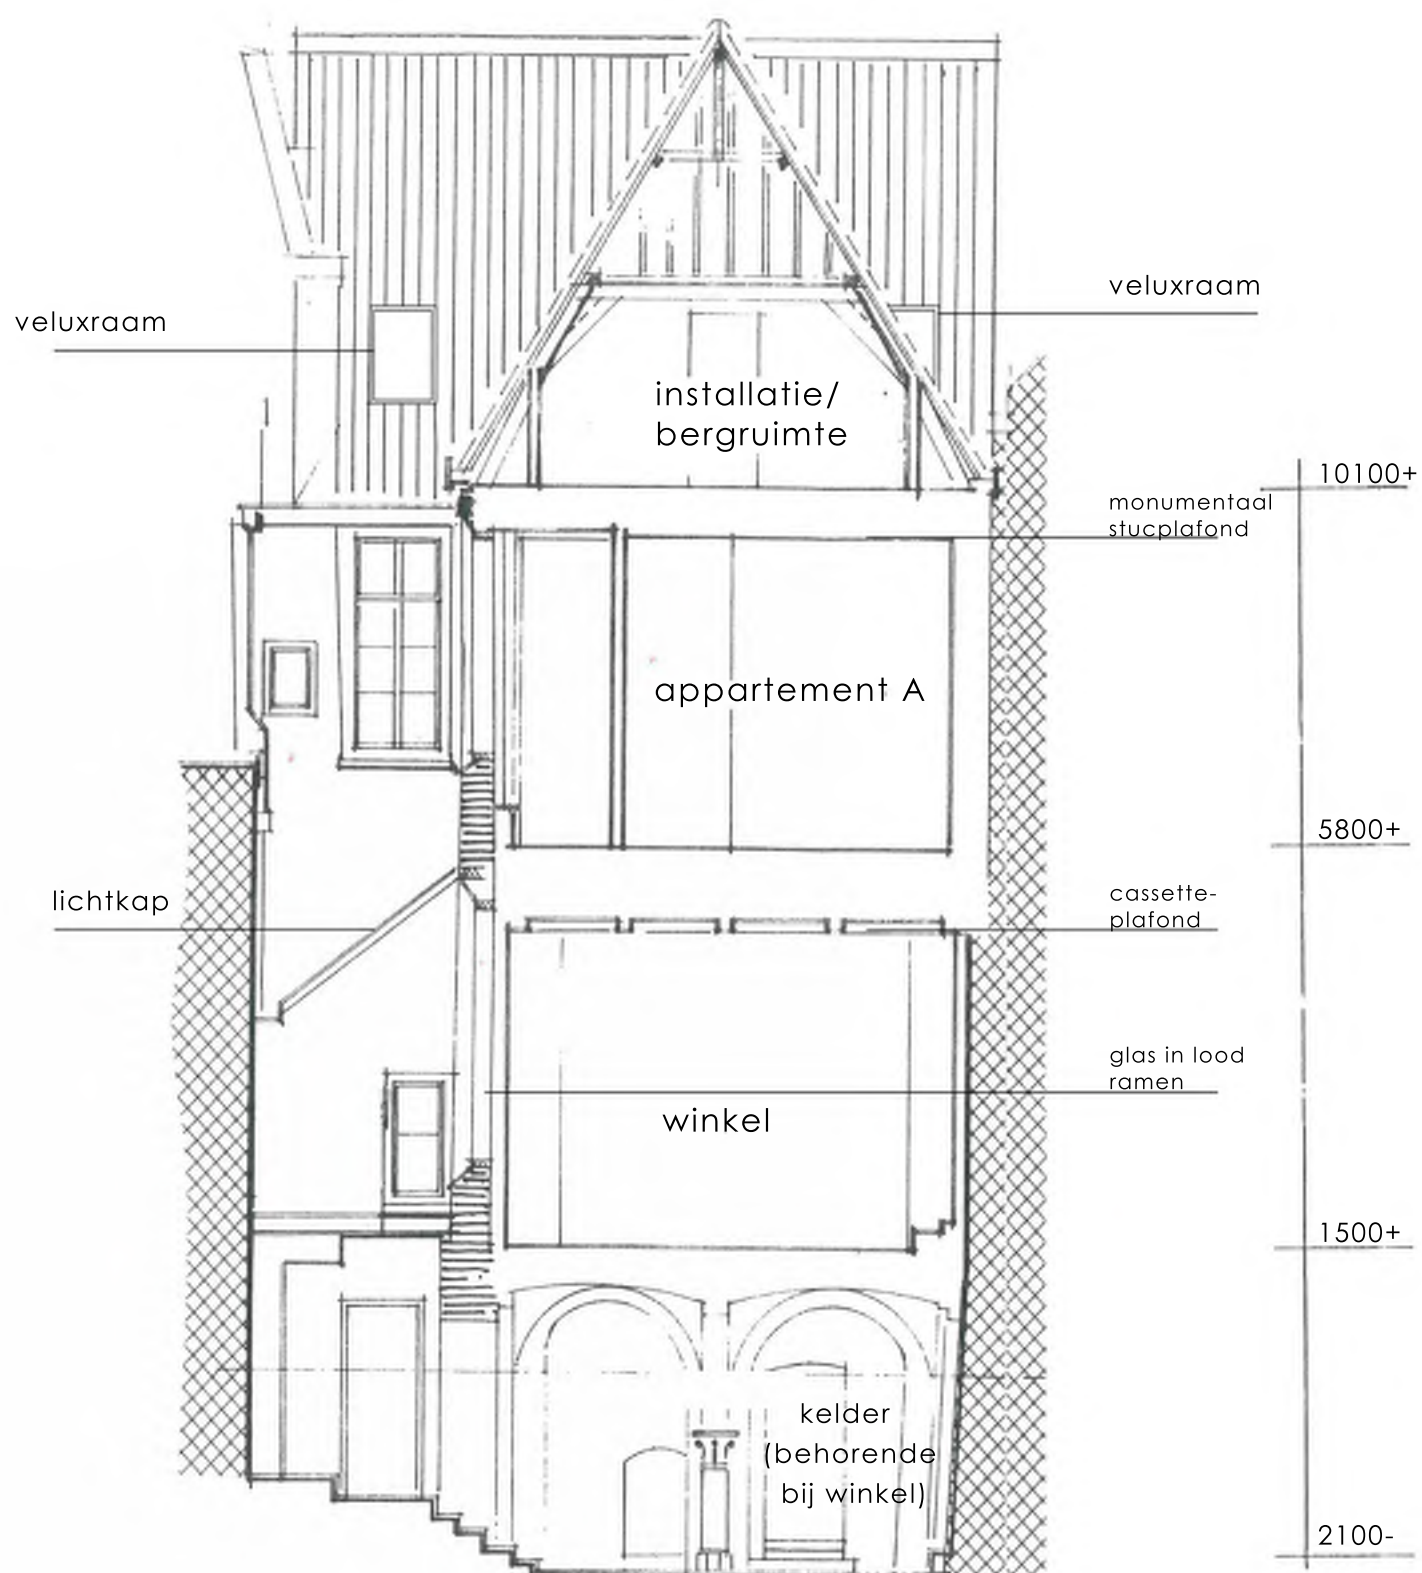

Bestaande Toestand - Dwarsdoorsnede Achterhuis

opdrachtgever :
Bouwhuys BV
Postbus 813
2300 AV, Leiden


project :
Herindeling Appartementen
Langebrug 32 B-D
2311 CL, Leiden

projectnr. 8132
tek. nr. BT07
schaal 1:100

fase :
Omgevingsvergunning

getekend datum wijz:
AK 19 juli 2022 16-12-2022



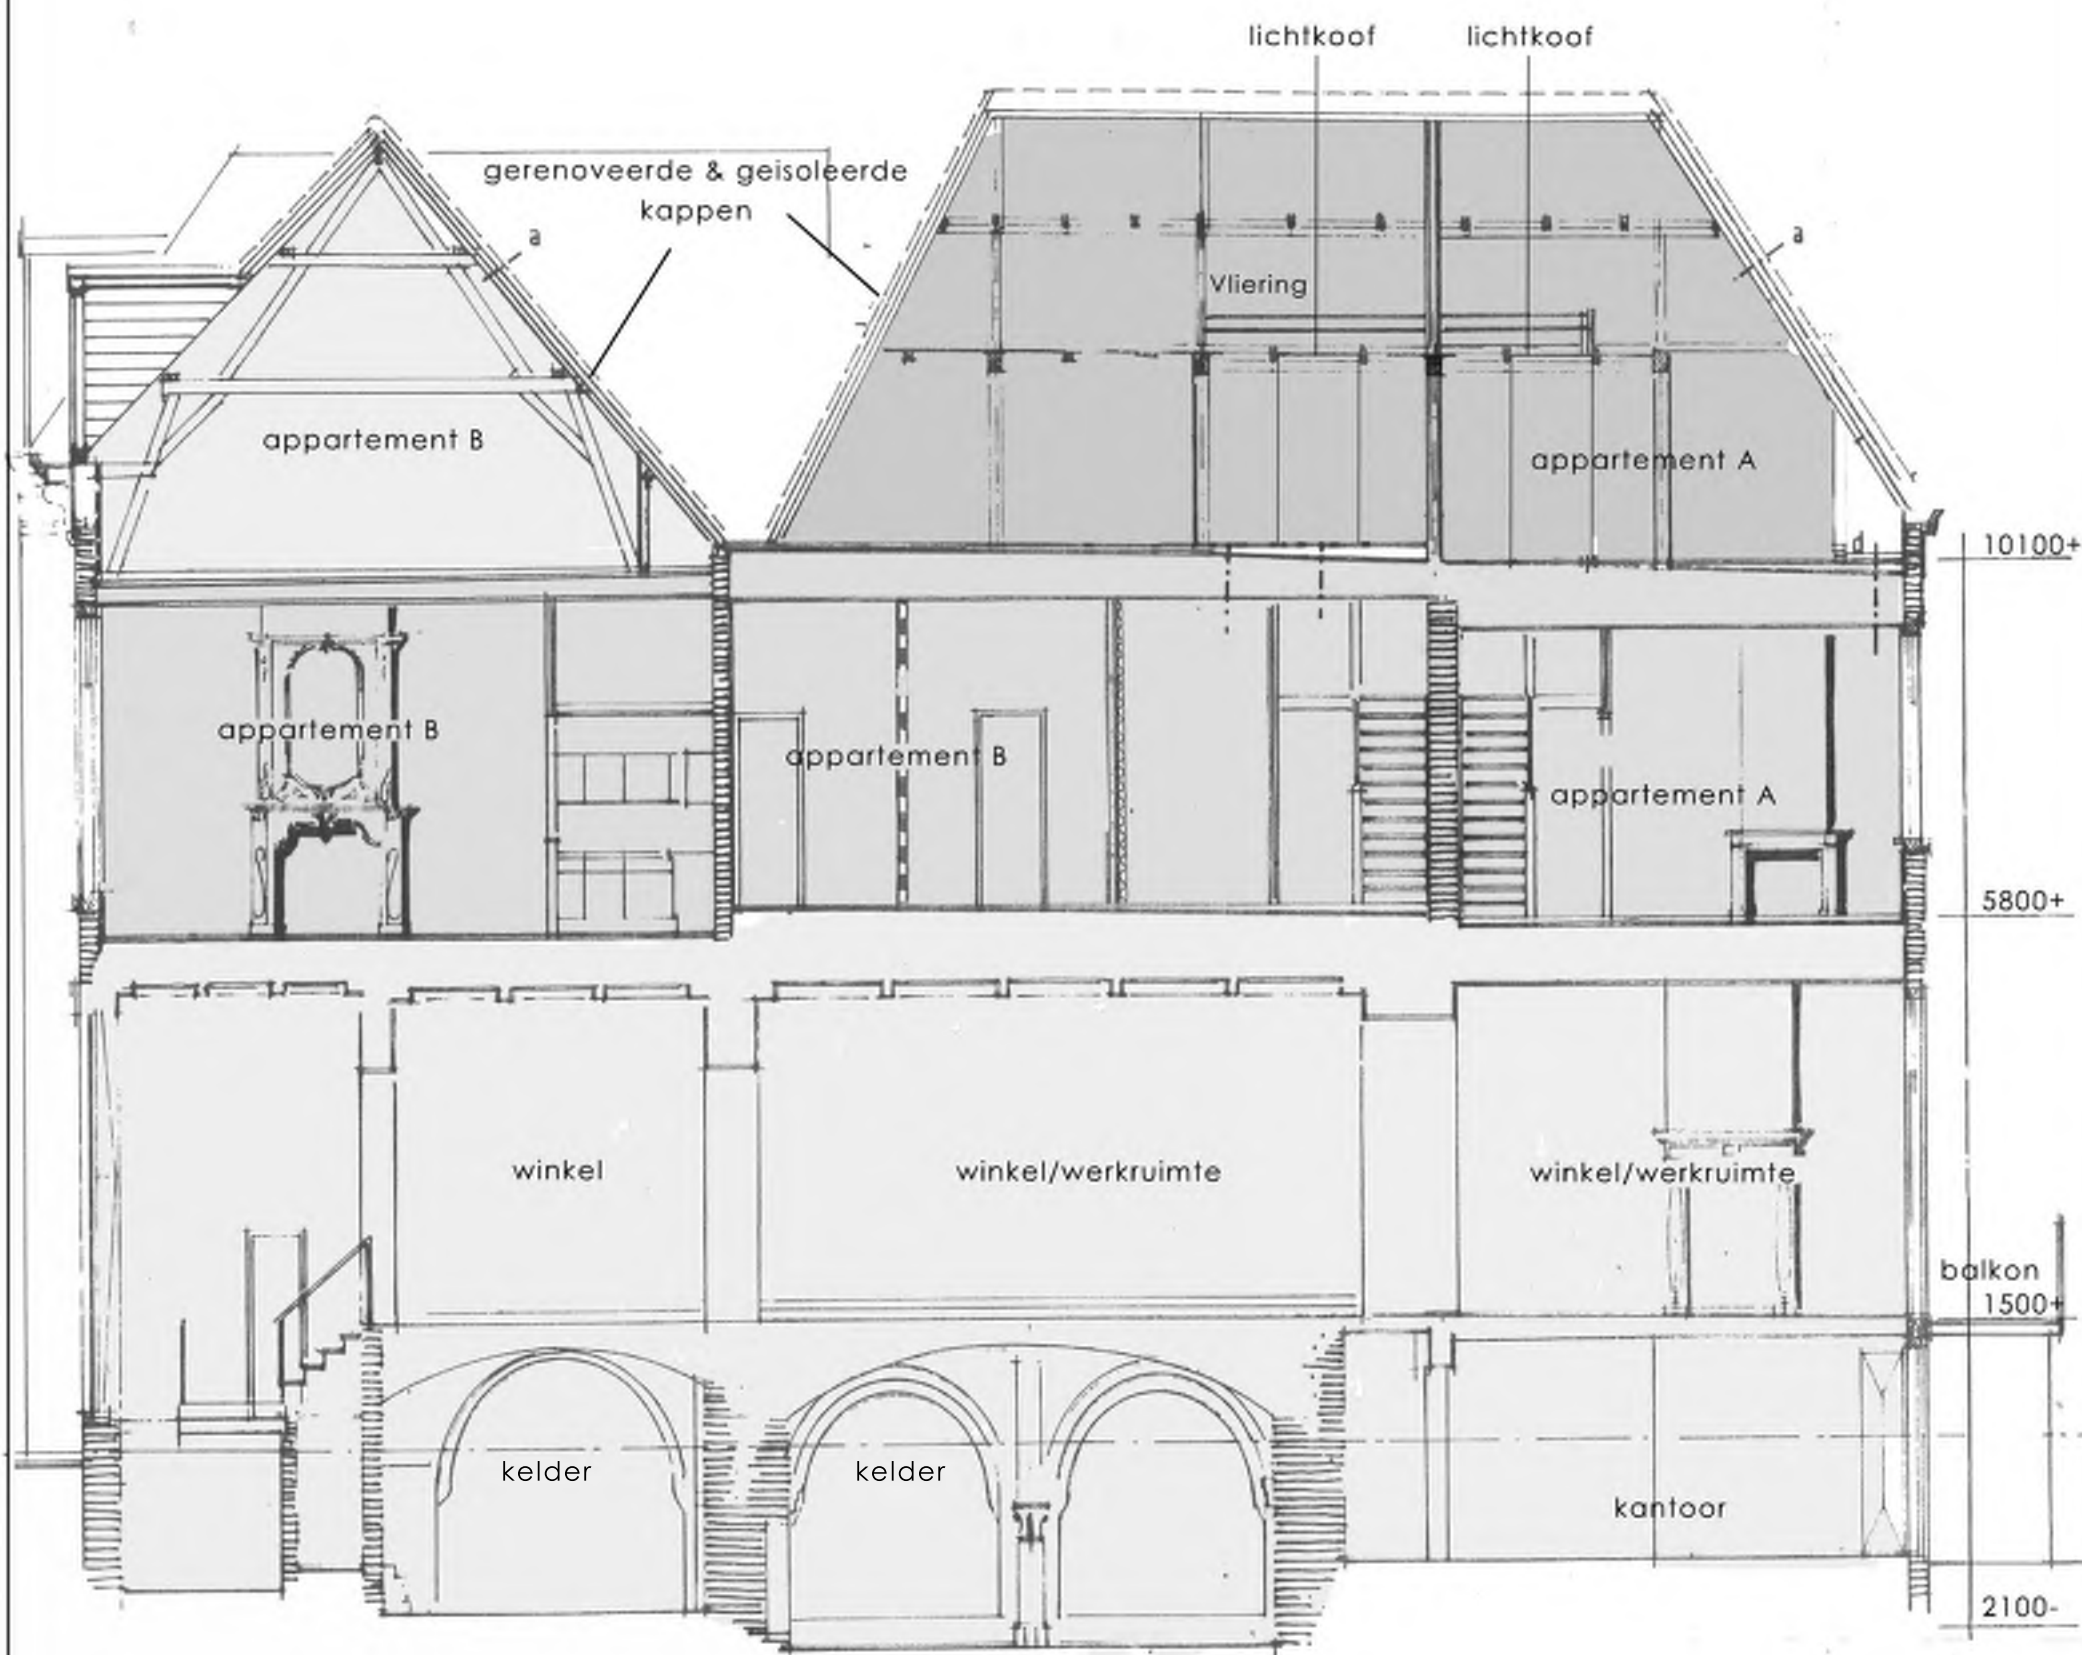

Bestaande Toestand - Langsdoorsnede

opdrachtgever :

Bouwhuys BV
Postbus 813
2300 AV, Leiden

project :

Herindeling Appartementen
Langebrug 32 B-D
2311 CL, Leiden

projectnr.

8132

schaal

1:100

tek. nr.

BT08


fase :


Omgevingsvergunning

getekend
AK

datum
19 juli 2022


wijz:
16-12-2022

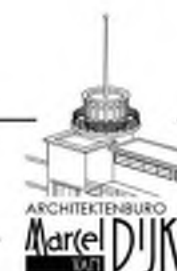

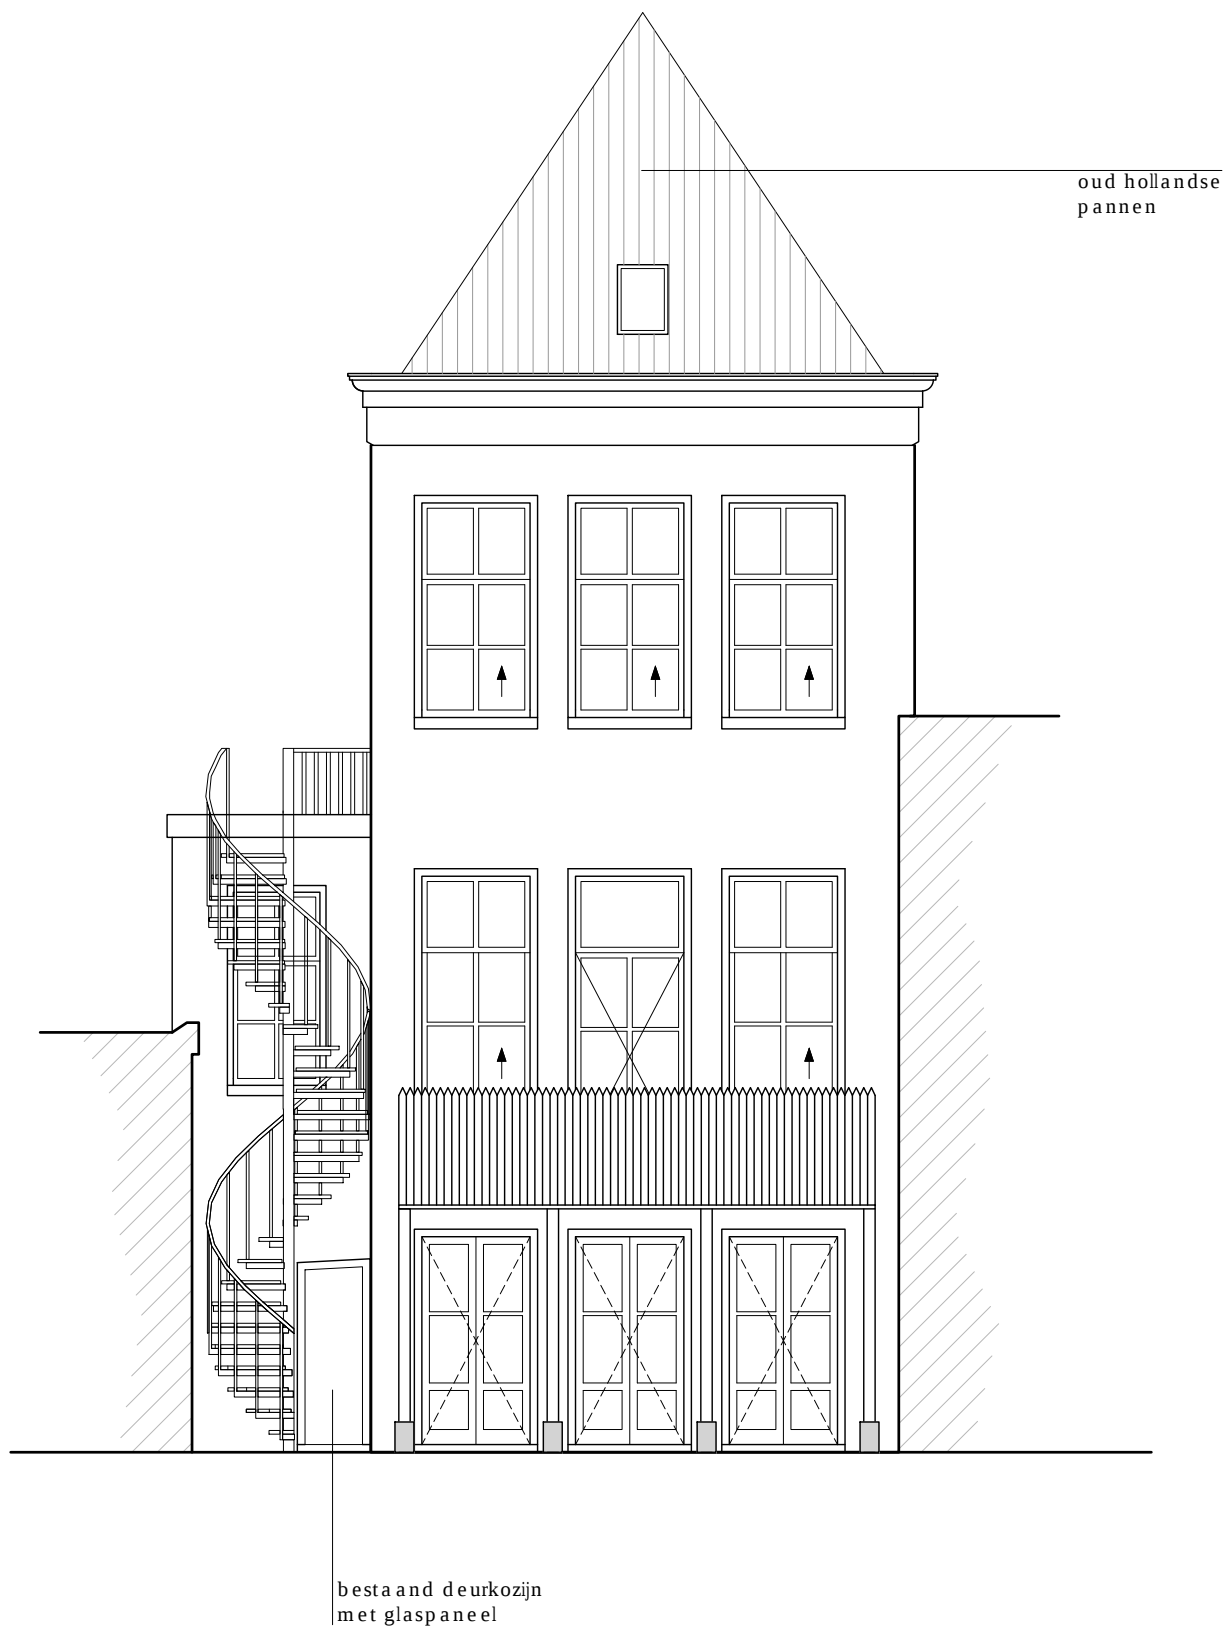

Bestaande toestand achtergevel

opdrachtgever :	project :	projectnr.	tek. nr.	fase :			
Bouwhuys BV	Herindeling Appartementen	8132	BT09	Omgevingsvergunning			
Postbus 813	Langebrug 32 B-D/Breestraat 113	schaal			getekend	datum	wijz:
2300 AV, Leiden	2311 CL, Leiden	1:100			AK	7-12-2022	16-12-2022
ADRES DEUTZSTRAAT 19, 2342 AC OEGSTGEEST TEL 071 5120790 E-MAIL info@marcelvandijk.com WEB www.marcelvandijk.com							

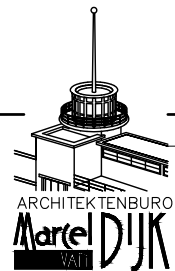



Bestaande toestand zijgevel

opdrachtgever :
Bouwhuys BV
Postbus 813
2300 AV, Leiden

project :
Herindeling Appartementen
Langebrug 32 B-D/Breestraat 113
2311 CL, Leiden


projectnr.
8132
schaal
1:100


tek. nr.
BT10

fase :
Omgevingsvergunning

getekend	datum	wijz:
AK	7-12-2022	16-12-2022

ADRES DEUTZSTRAAT 19, 2342 AC OEGSTGEEST TEL 071 5120790 E-MAIL info@marcelvandijk.com WEB www.marcelvandijk.com

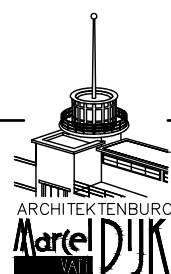

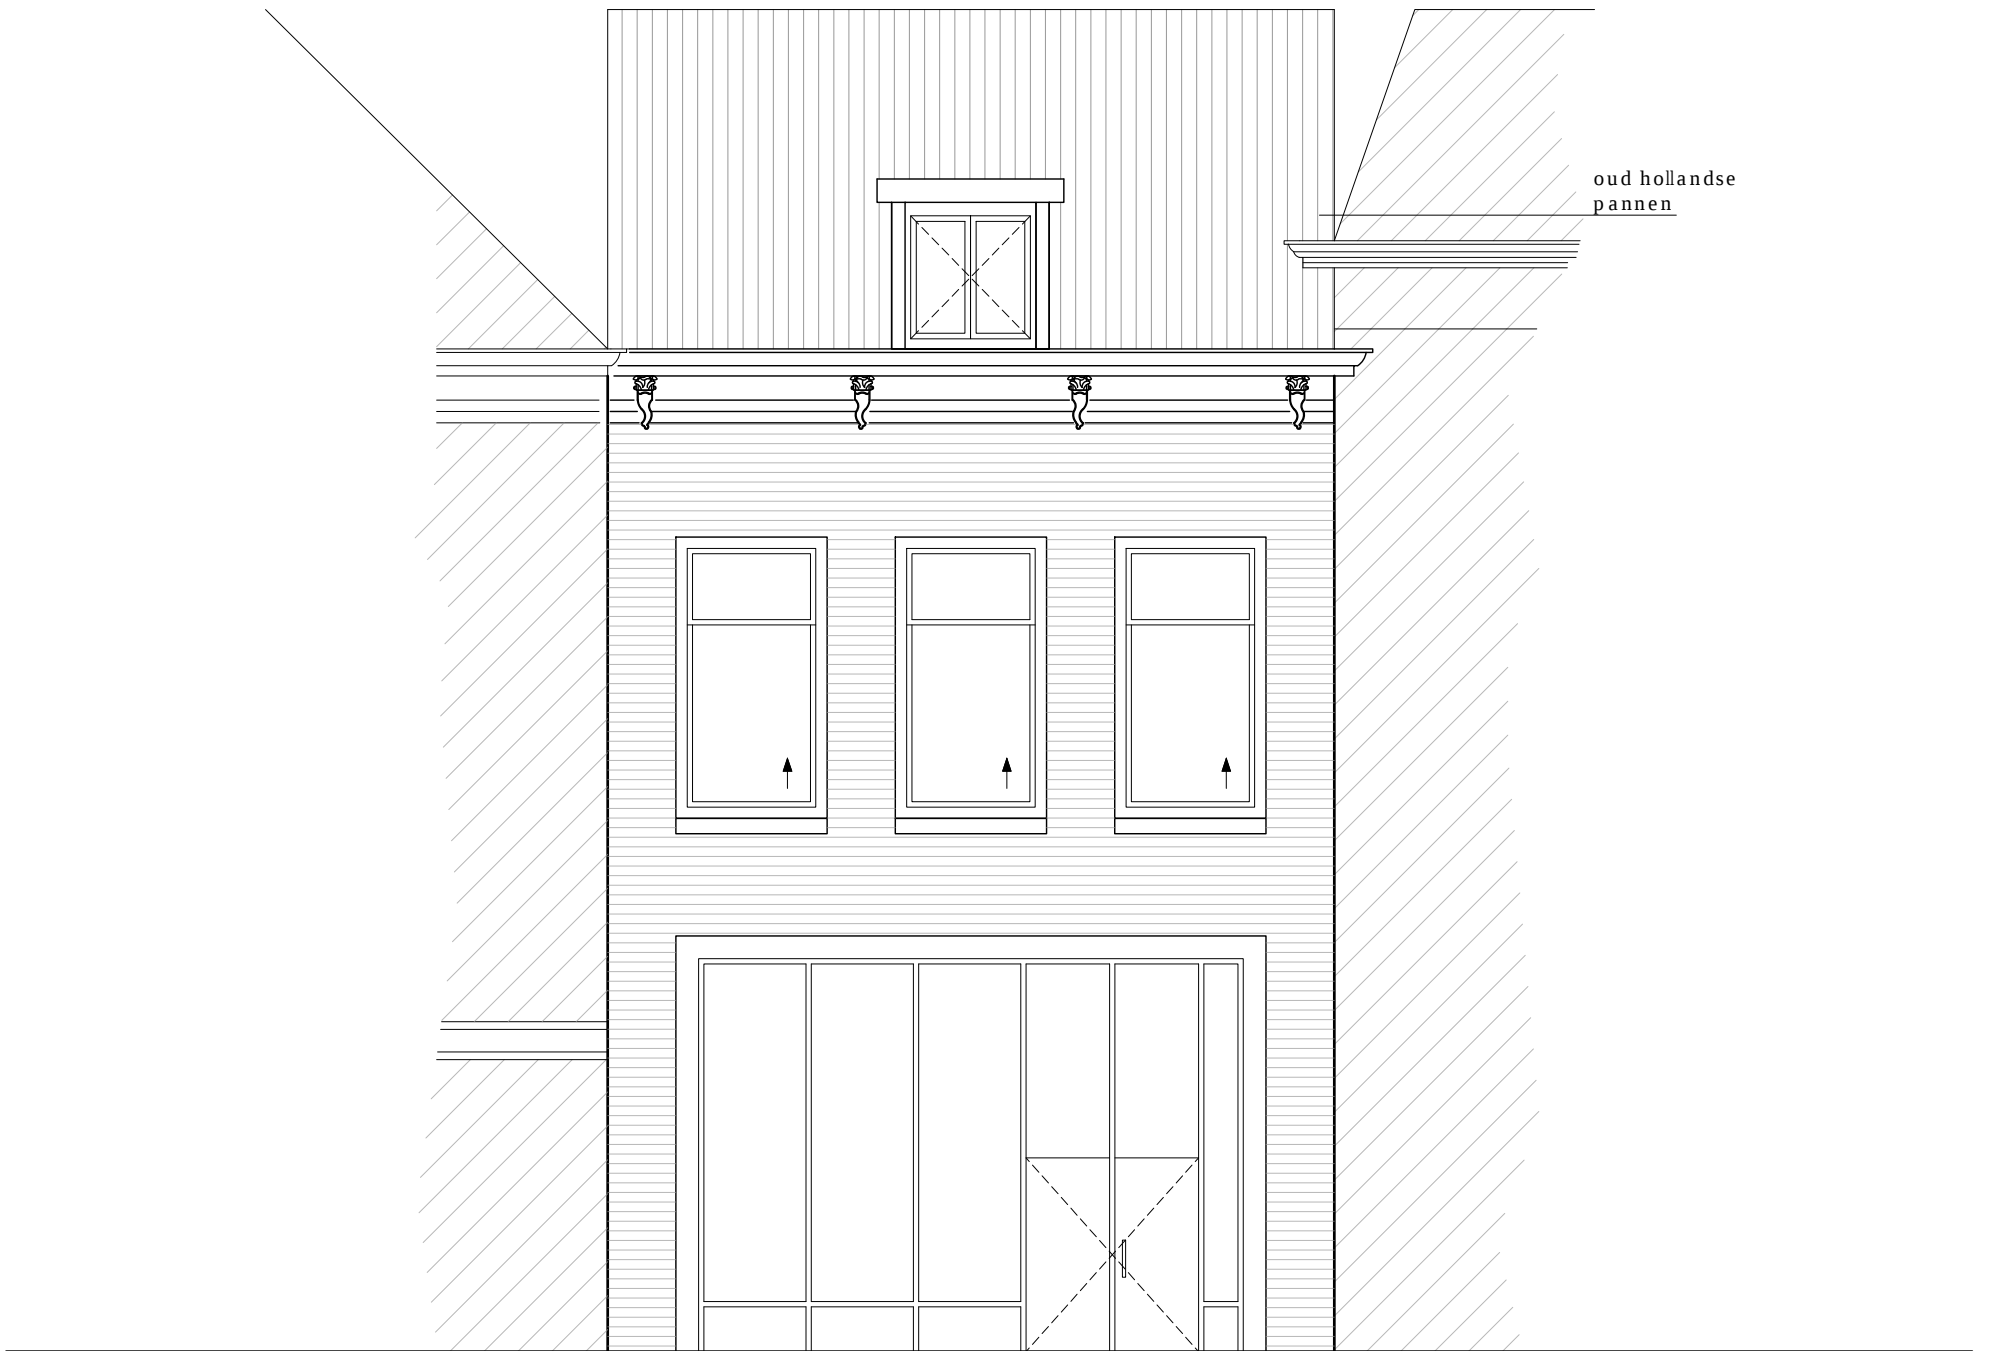

Bestaande toestand voorgevel

opdrachtgever :	project :	projectnr.	tek. nr.	fase :
Bouwhuys BV	Herindeling Appartementen	8132	BT11	Omgevingsvergunning
Postbus 813	Langebrug 32 B-D/Breestraat 113	schaal		
2300 AV, Leiden	2311 CL, Leiden	1:100		
			getekend	datum
			AK	7-12-2022
			wijz:	16-12-2022
ADRES DEUTZSTRAAT 19, 2342 AC OEGSTGEEST TEL 071 5120790 E-MAIL info@marcelvandijk.com WEB www.marcelvandijk.com				

