

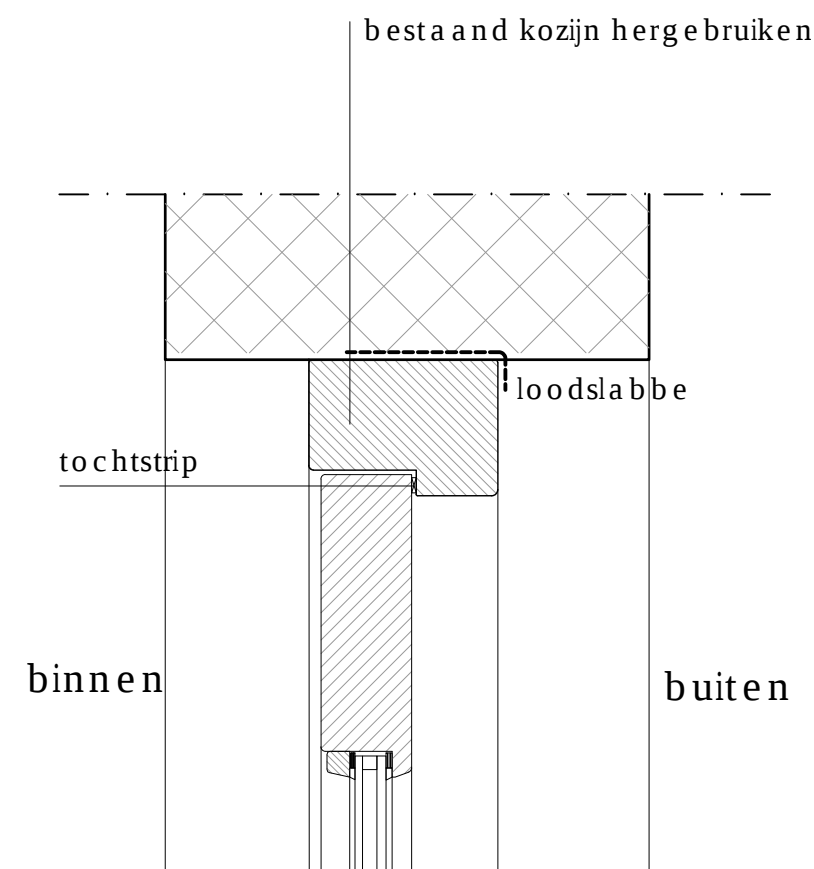


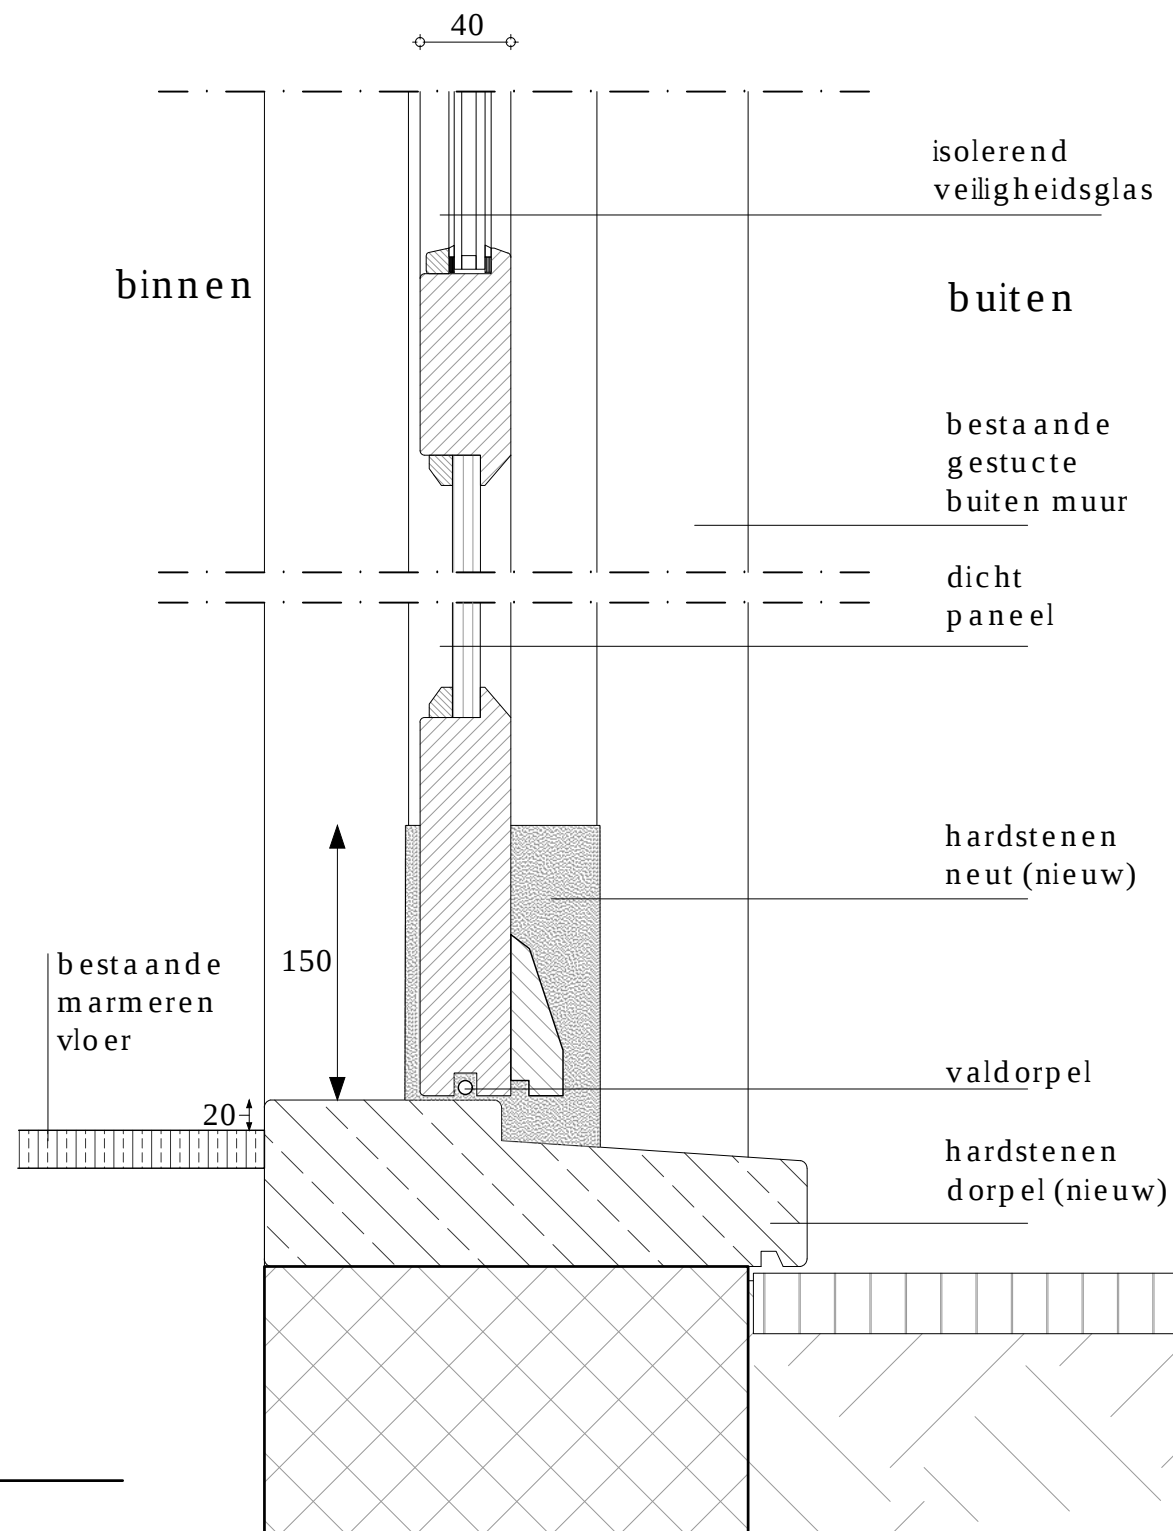

Behoort bij beschikking van
Burgemeester en Wethouders
van Leiden

Wabo Z/22/3478275

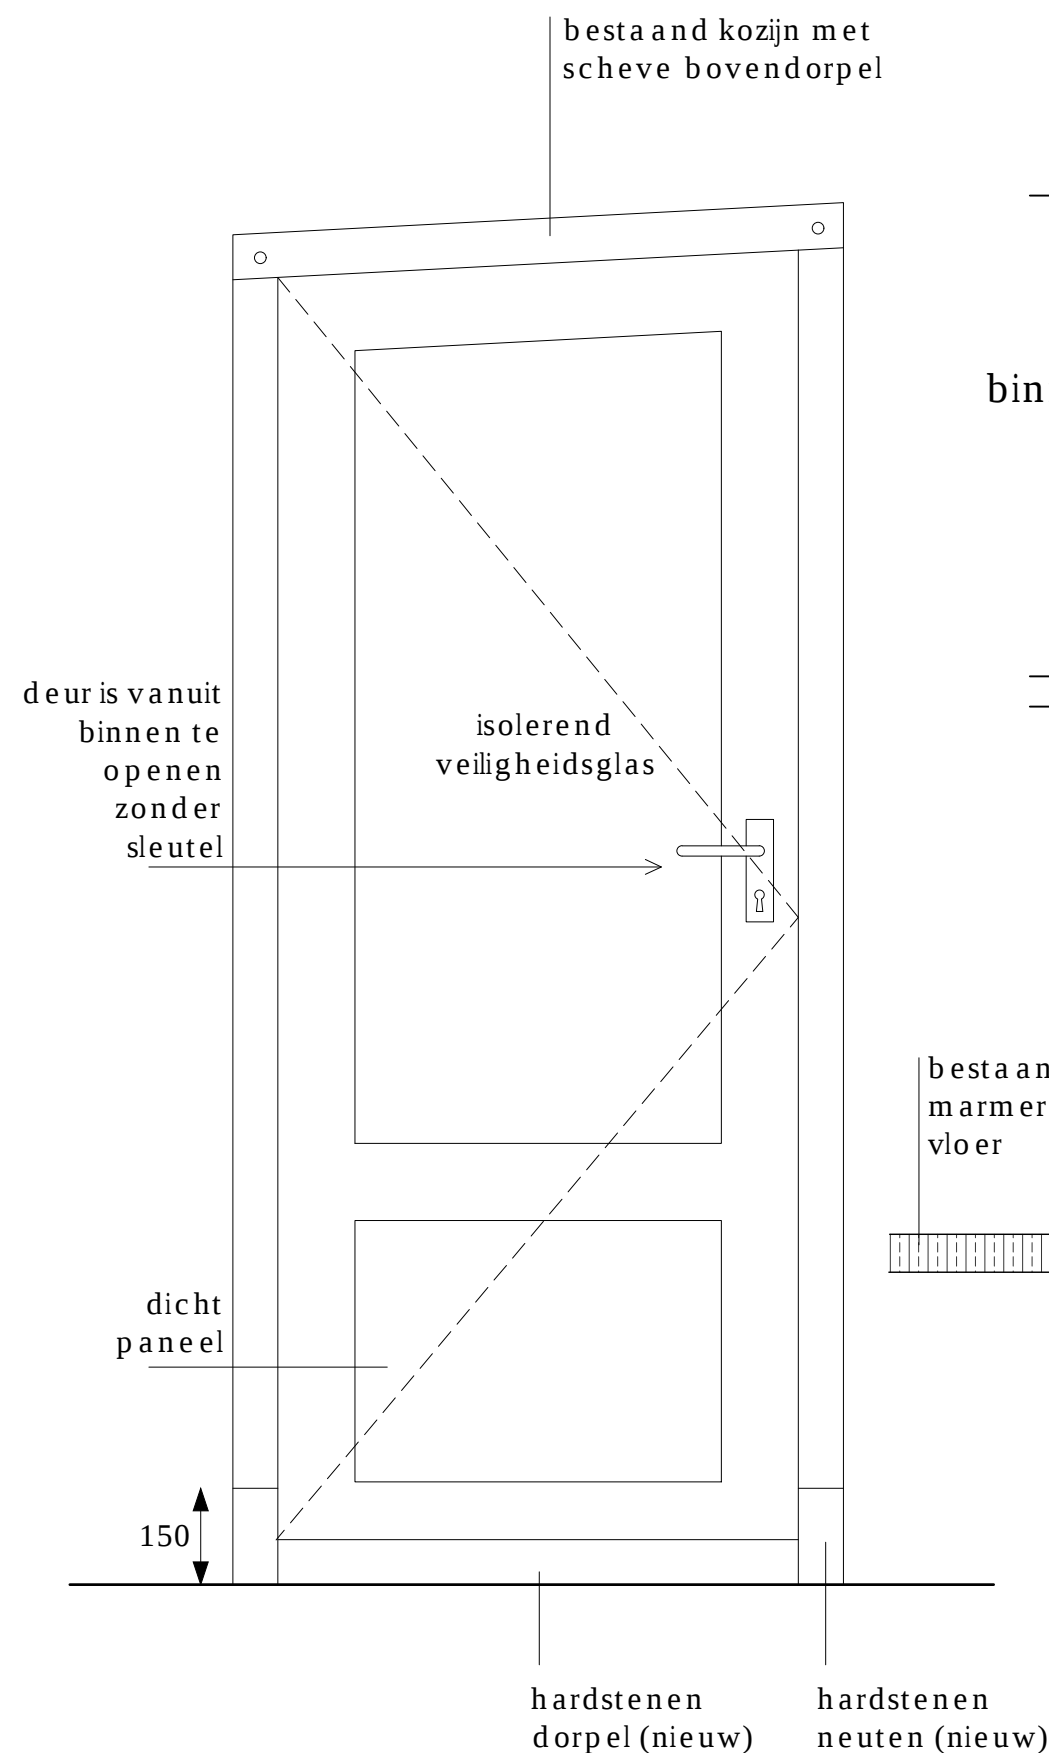


Principedetails nieuwe entree deur in besta and kozijn achtergevel


opdrachtgever :
Bouwhuys BV
Postbus 813
2300 AV, Leiden

project :
Herindeling Appartementen
Langebrug 32 B-D
2311 CL, Leiden


projectnr. 8132
tek. nr. D01
schaal 1:5

fase :
OMGEVINGSVERGUNNING
getekend AK
datum 19 juli 2022
wijz: 16-12-2022

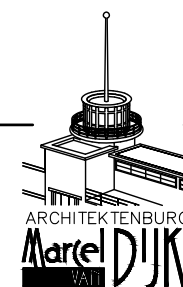

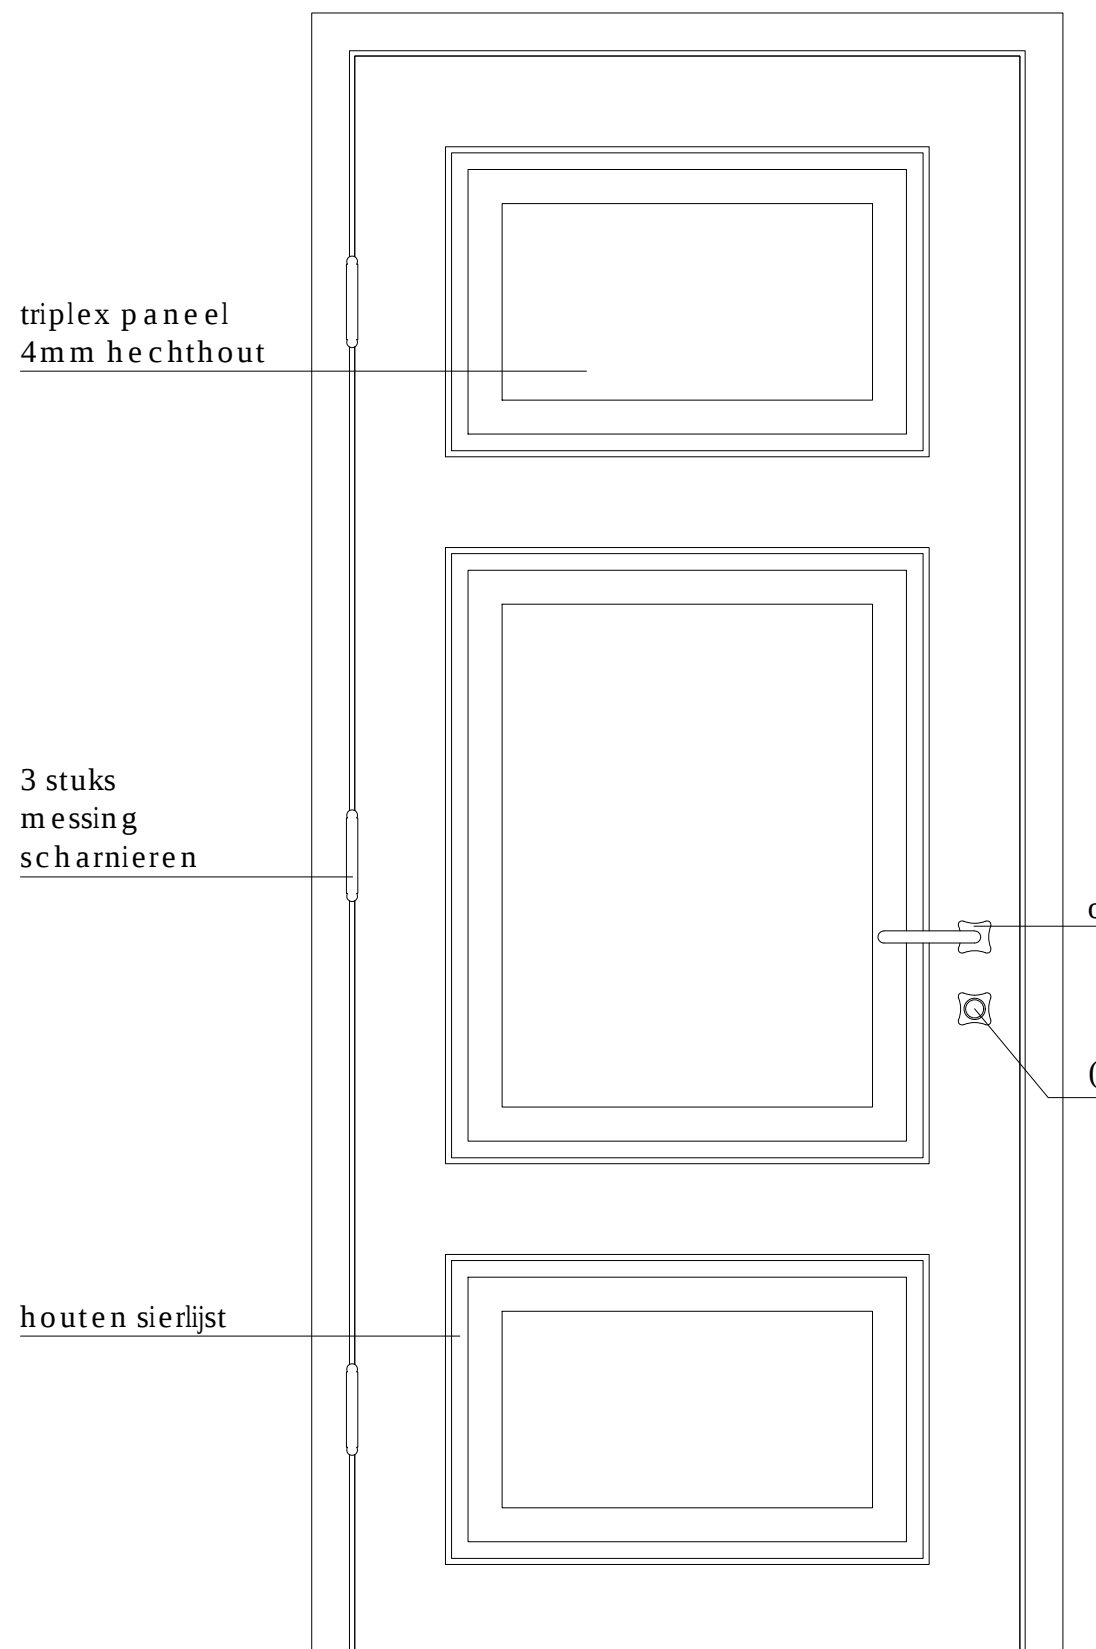

messing deurbeslag
overeenkomstig bestaand
deurslot met
aan woningzijde
een draaiknop
(zonder sleutel te openen)

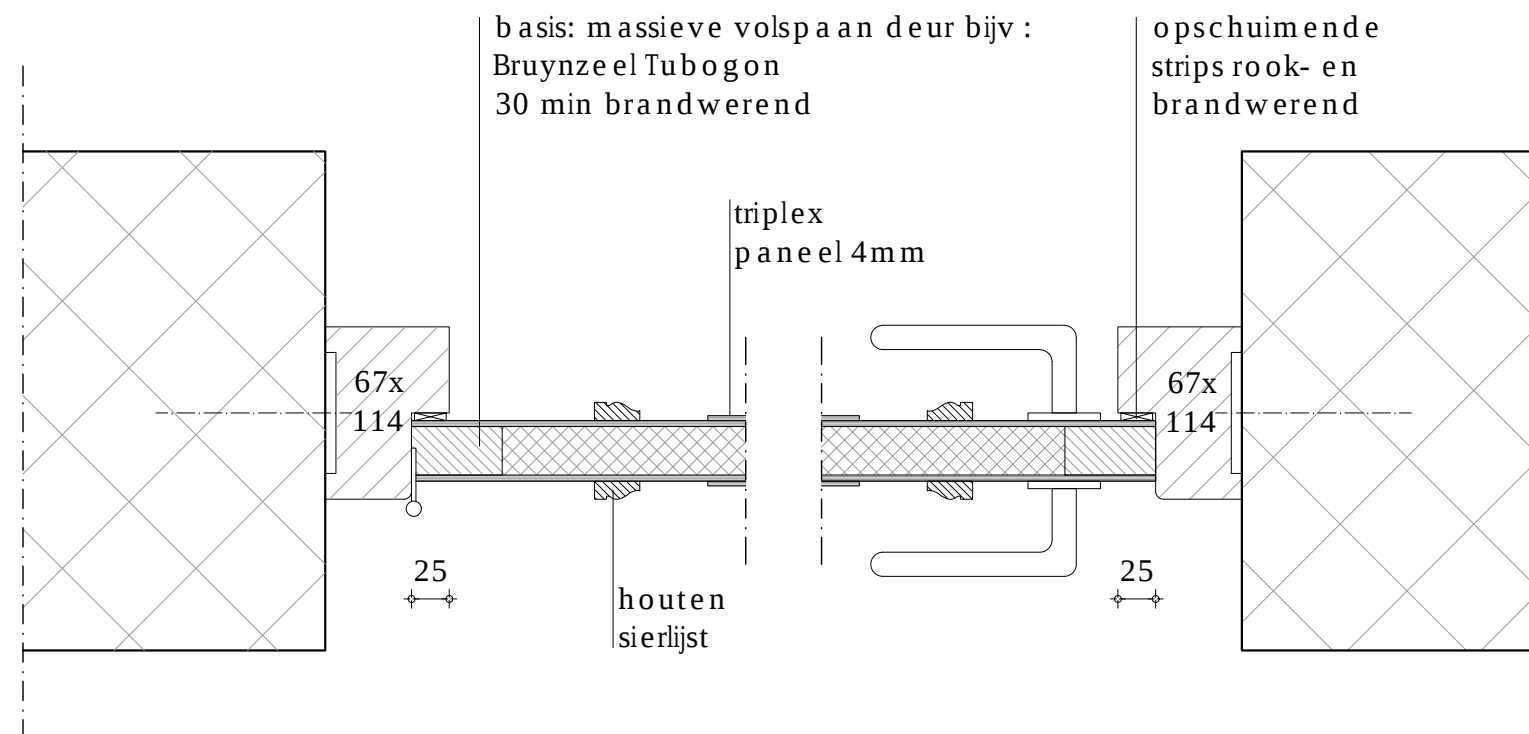

alle deuren 30 min brandwerend uitvoeren

Principedetails nieuwe brandwerende deuren (appartement A,B,C en D) en winkelrimte


opdrachtgever :
Bouwhuys BV
Postbus 813
2300 AV, Leiden


project :
Herindeling Appartementen
Langebrug 32 B-D
2311CL, Leiden

projectnr. 8132
tek. nr. D02
schaal
1:5/1:10


fase :
OMGEVINGSVERGUNNING
getekend AK
datum 19 juli 2022
wijz: 16-12-2022

ADRES DEUTZSTRAAT 19, 2342 AC OEGSTGEEST TEL 071 5120790 E-MAIL info@marcelvandijk.com WEB www.marcelvandijk.com

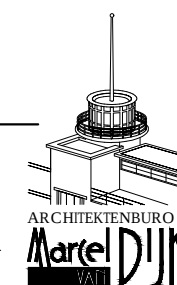

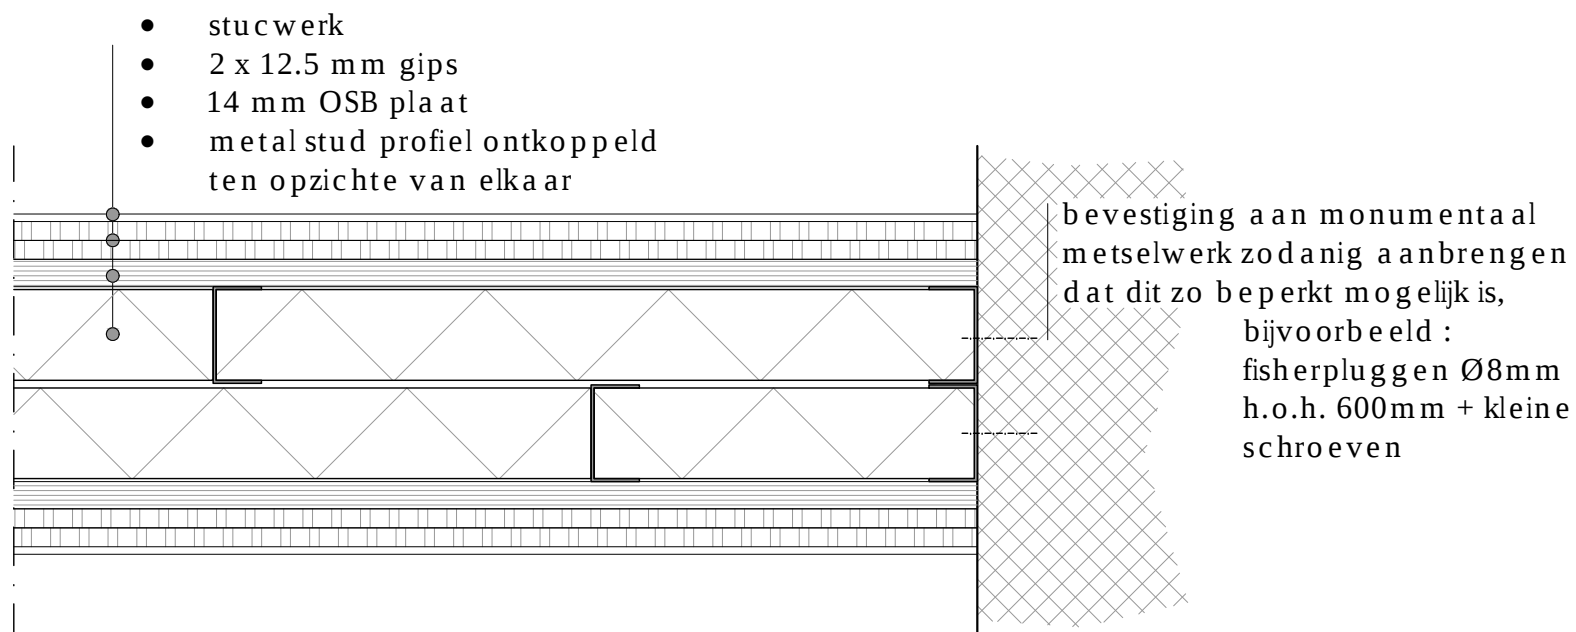


woningscheidende wand (kelder, beletage, verdieping) 30 min brandwerend

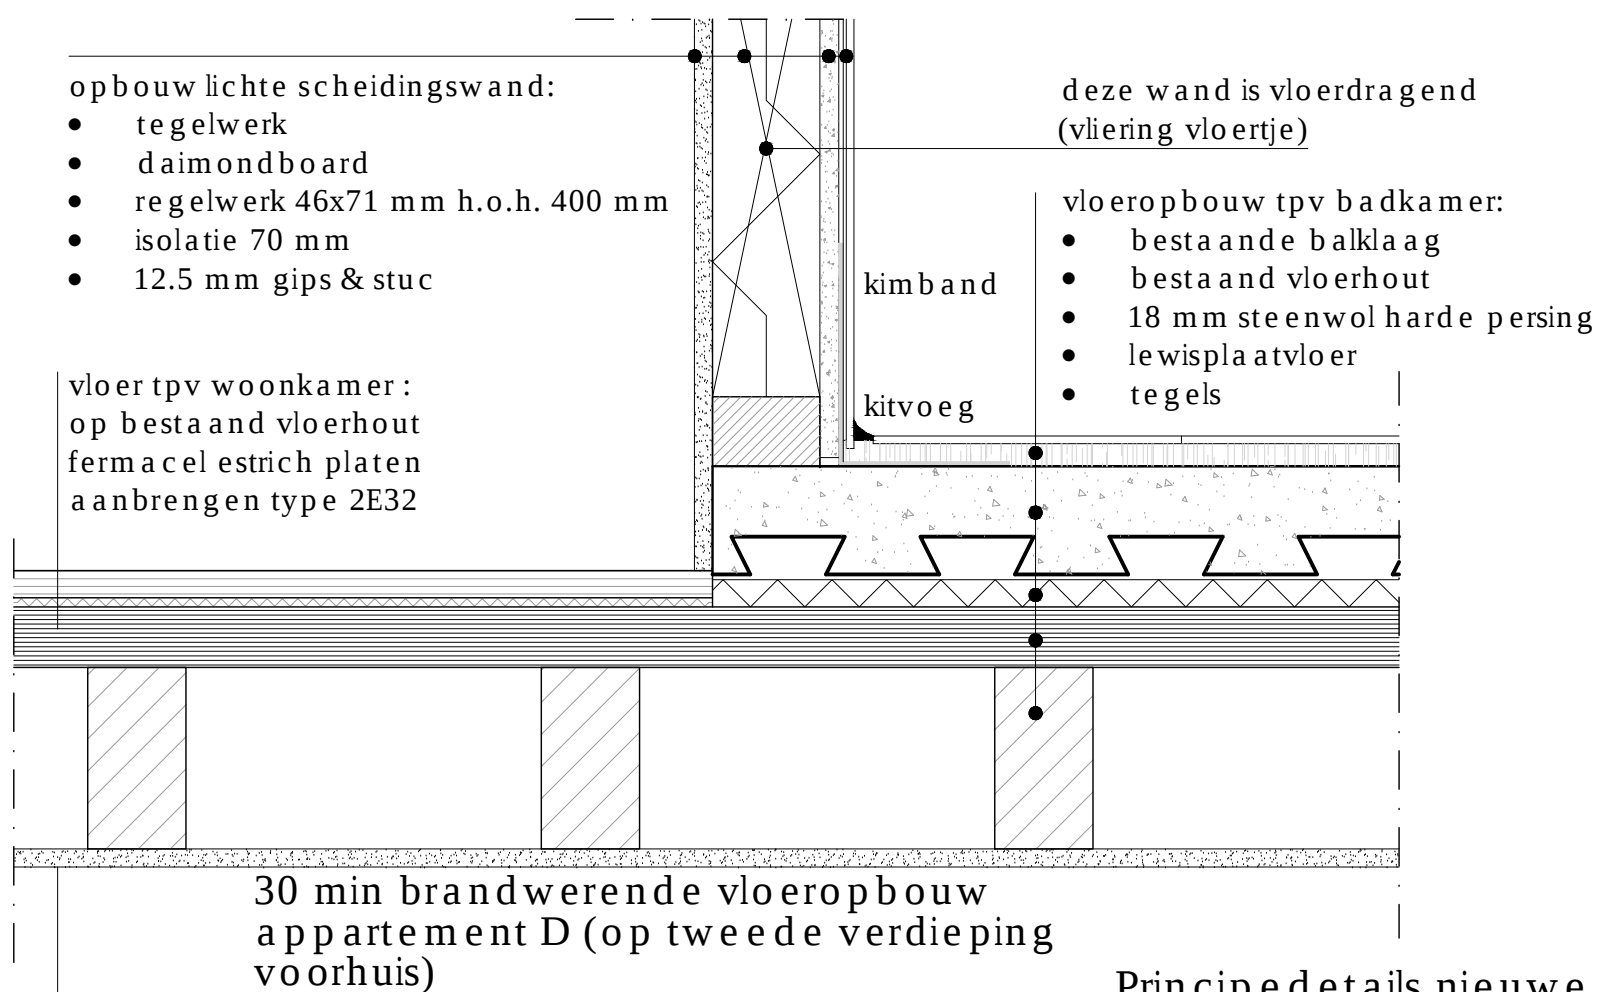


gestuct monumentaal
plafond behouden
(gaaf en onbeschadigd)

- opbouw lichte scheidingswand:
- regelwerk 46x71 mm h.o.h. 400 mm
 - isolatie 70 mm
 - 12.5 mm gips & stuc

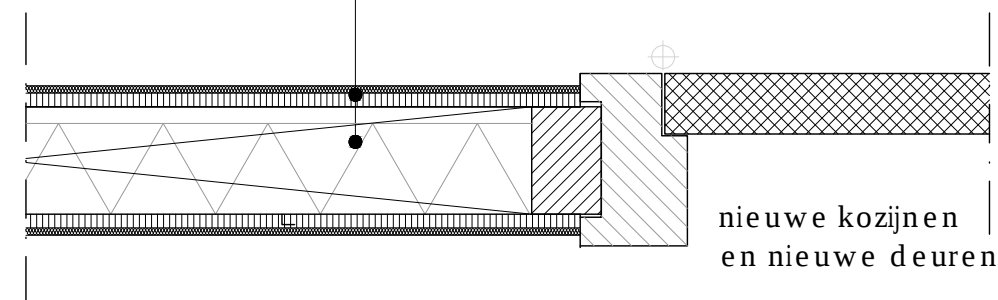

wandopbouw lichte scheidingswanden (diverse ruimtes)

- opbouw lichte scheidingswand:
- tegelwerk
 - diamondboard
 - regelwerk 46x71 mm h.o.h. 400 mm
 - isolatie 70 mm
 - 12.5 mm gips & stuc

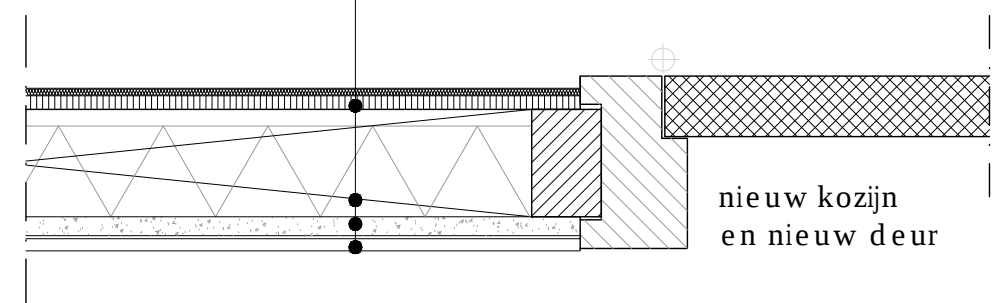

wandopbouw lichte scheidingswanden t.p.v. badkamer (op tweede verdieping voorhuis)


Principedetails nieuwe wanden & deuren + brandwerend maken vloer app. D

opdrachtgever :
Bouwhuys BV
Postbus 813
2300 AV, Leiden

project :
Herindeling Appartementen
Langebrug 32 B-D
2311CL, Leiden

projectnr. 8132
tek. nr. D03
schaal 1:5

fase :
OMGEVINGSVERGUNNING
getekend AK
datum 19 juli 2022
wijz: 16-12-2022

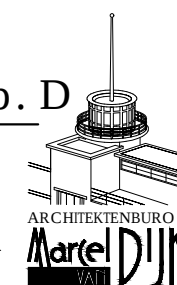

kantbalk 75x150
(grenen) voorzien
van één laag
promatect

loodslabbe (bestaand)

glas vervangen voor 30 min
brandwerend glas

glaslatten
25 mm W.B.P. met
zinken afdekkap

bestaande
kantbalk 75x150
(grenen)

bestaande
zinken bakgoot

bestaande goot
aan de onderkant afwerken met
één laag promatect

bestaande grenen
glasroede voorzien van één laag
promatect i.v.m.
brandwerendheid

Principedetails brandwerend maken glaskap

opdrachtgever :
Bouwhuys BV
Postbus 813
2300 AV, Leiden

project :
Herindeling Appartementen
Langebrug 32 B-D
2311CL, Leiden


projectnr.
8132
schaal
1:5


tek. nr.
D04

fase :
OMGEVINGSVERGUNNING

getekend datum wijz:
AK 19 juli 2022 16-12-2022

ADRES DEUTZSTRAAT 19, 2342 AC OEGSTGEEST TEL 071 5120790 E-MAIL info@marcelvandijk.com WEB www.marcelvandijk.com

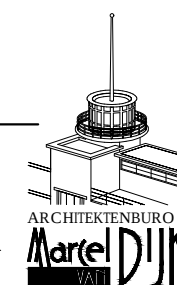

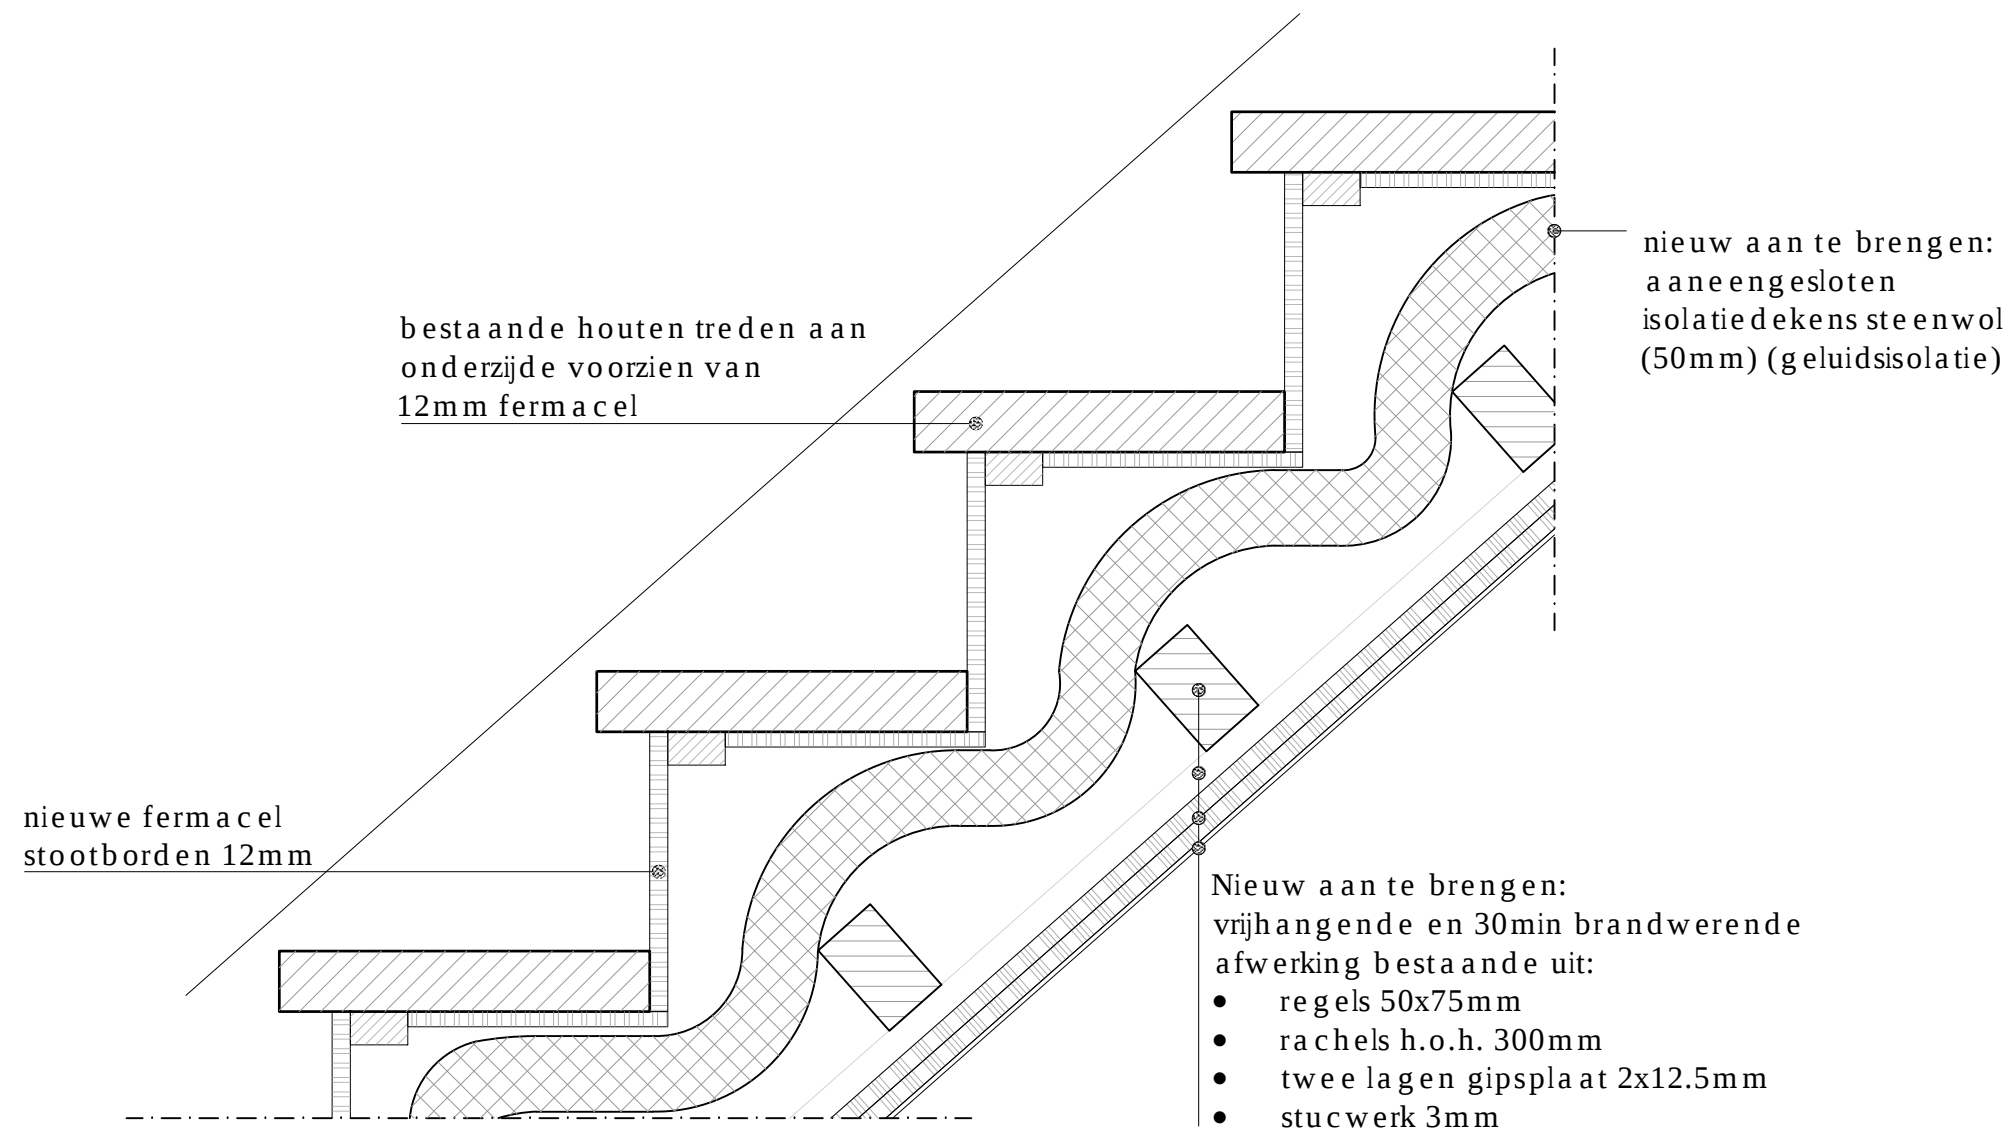


Brandwerend maken bestaande trap appartement D

opdrachtgever :
Bouwhuys BV
Postbus 813
2300 AV, Leiden

project :
Herindeling Appartementen
Langebrug 32 B-D
2311CL, Leiden

projectnr. 8132
tek. nr. D05
schaal 1:5

fase :
OMGEVINGSVERGUNNING
getekend AK
datum 19 juli 2022
wiz: 16-12-2022

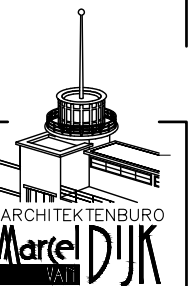




Huidige getoogde doorgang



Nieuwe brandwerende deur en kozijn

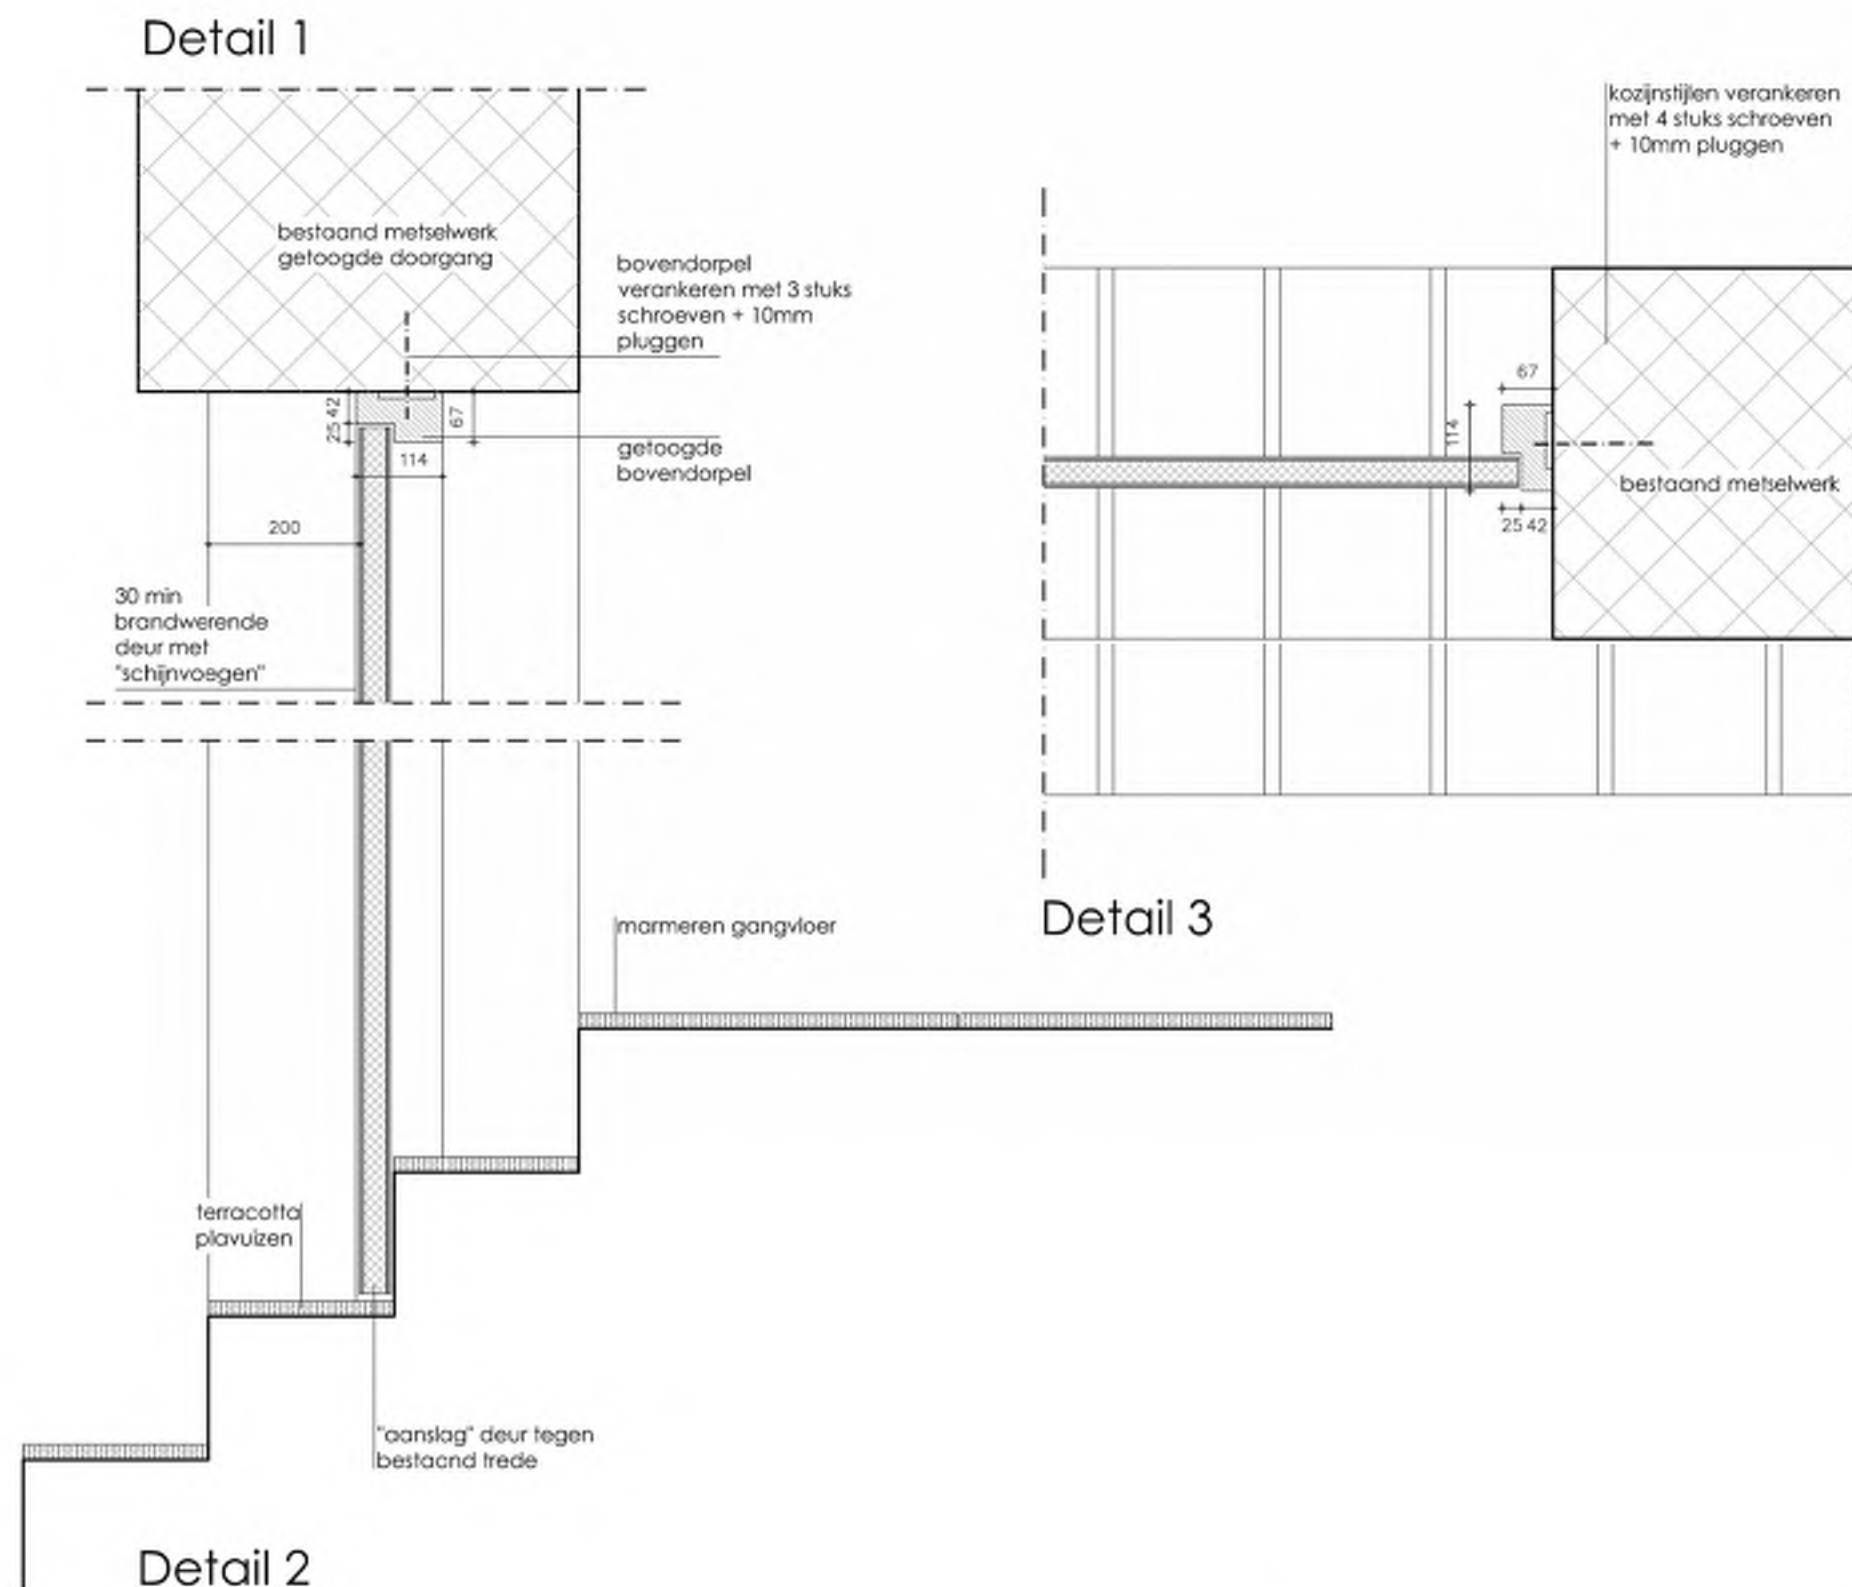

Nieuwe deur tussen centrale hal en kelder

opdrachtgever:
Bouwhuys BV
Postbus 813
2300 AV, Leiden

project:
Herindeling Appartementen
Langebrug 32 B-D
2311 CL, Leiden

projectnr.
8132
schaal
1:10

tek. nr.
D06

fase:
OMGEVINGSVERGUNNING

getekend
AK

datum
19 juli 2022

wijz:
16-12-2022

