




Behoort bij beschikking van
Burgemeester en Wethouders
van Leiden

Wabo **Z/22/3478275**

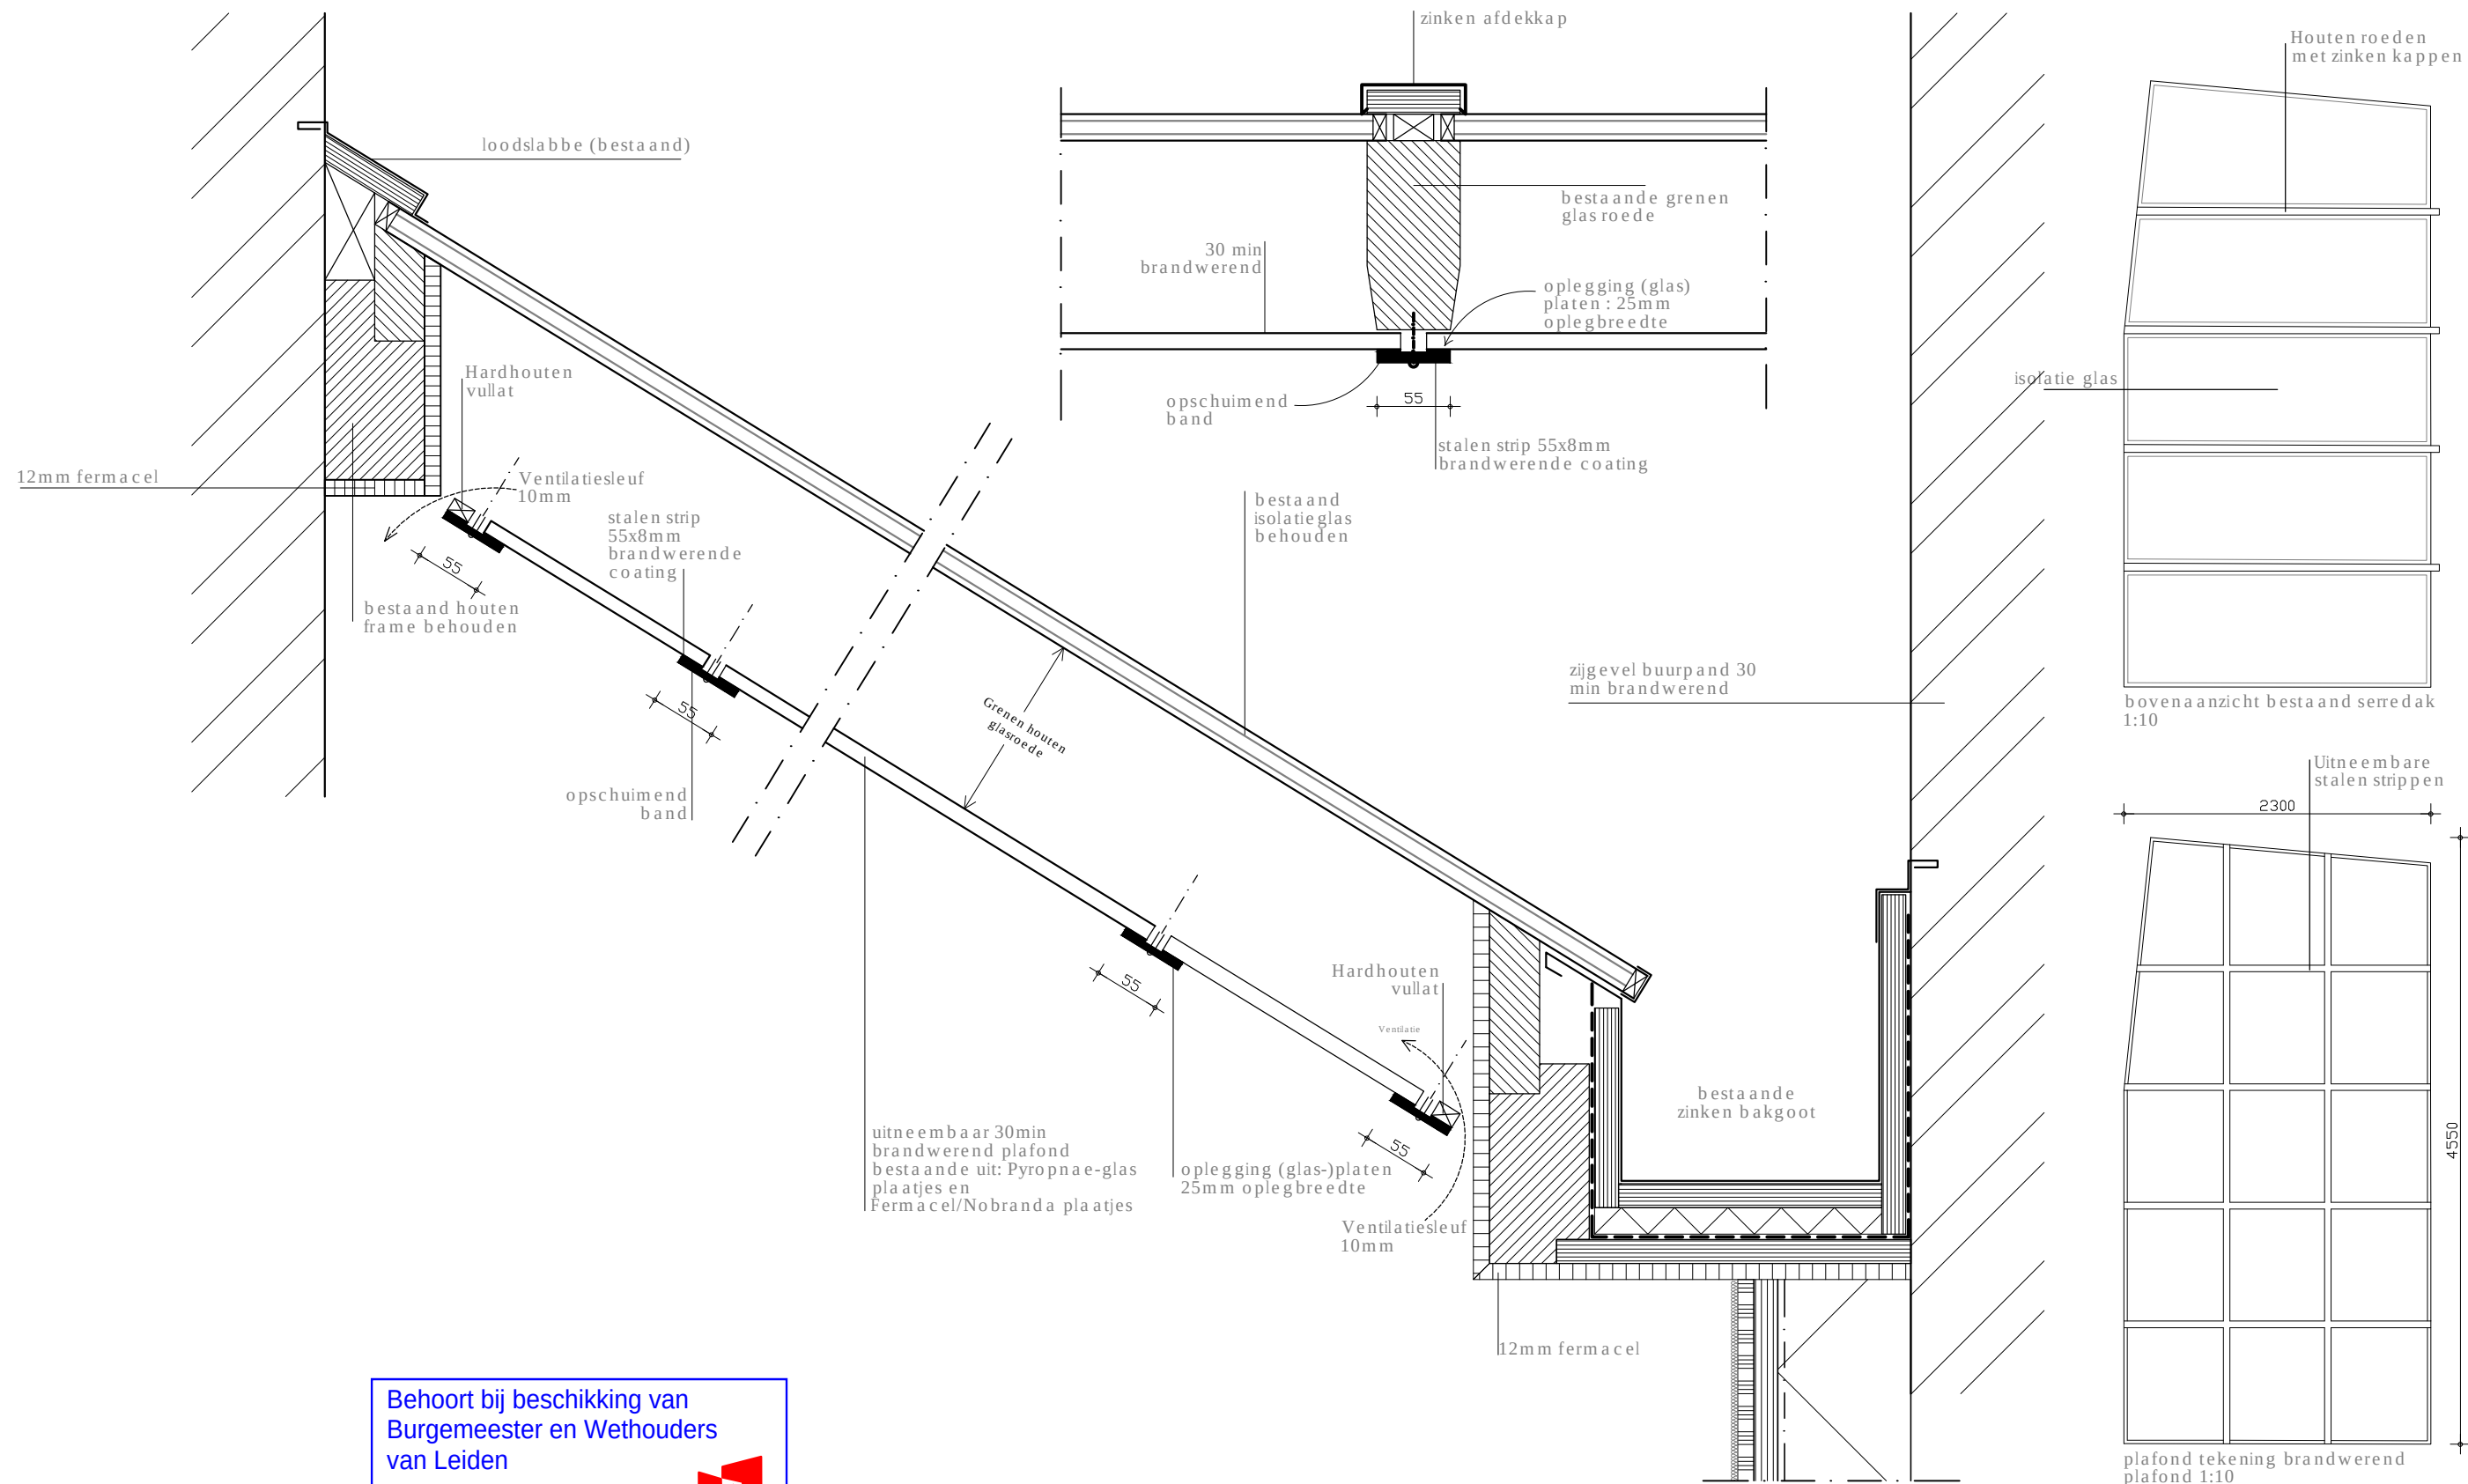

Principedetails brandwerend maken glaskap

opdrachtgever :	project :	projectnr.	tek. nr.	fase :
Bouwhuys BV	Herindeling Appartementen	8132	D04	OMGEVINGSVERGUNNING
Postbus 813	Langebrug 32 B-D	schaal		getekend
2300 AV, Leiden	2311 CL, Leiden	1:5		AK
				datum
				6 feb 2023
				wijz:
				01-02-2023

