
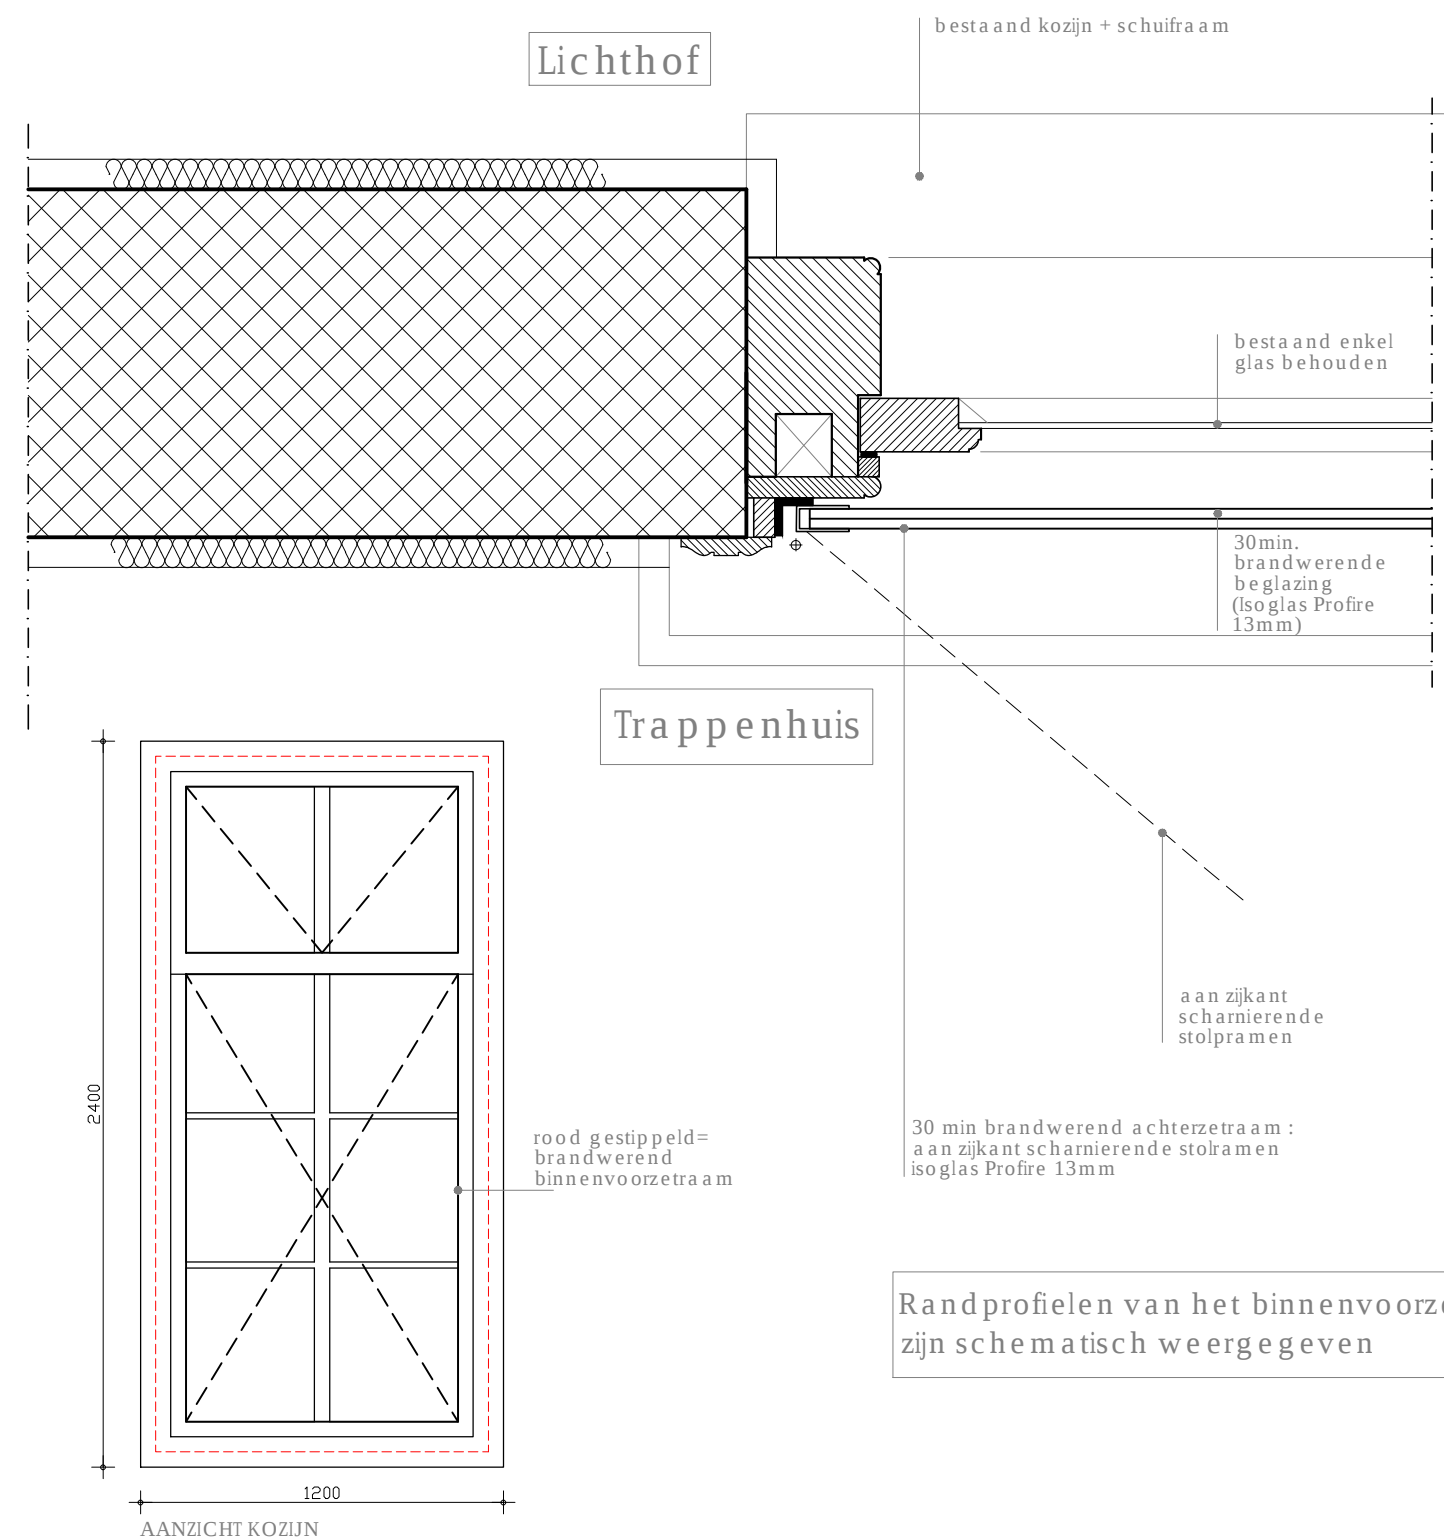


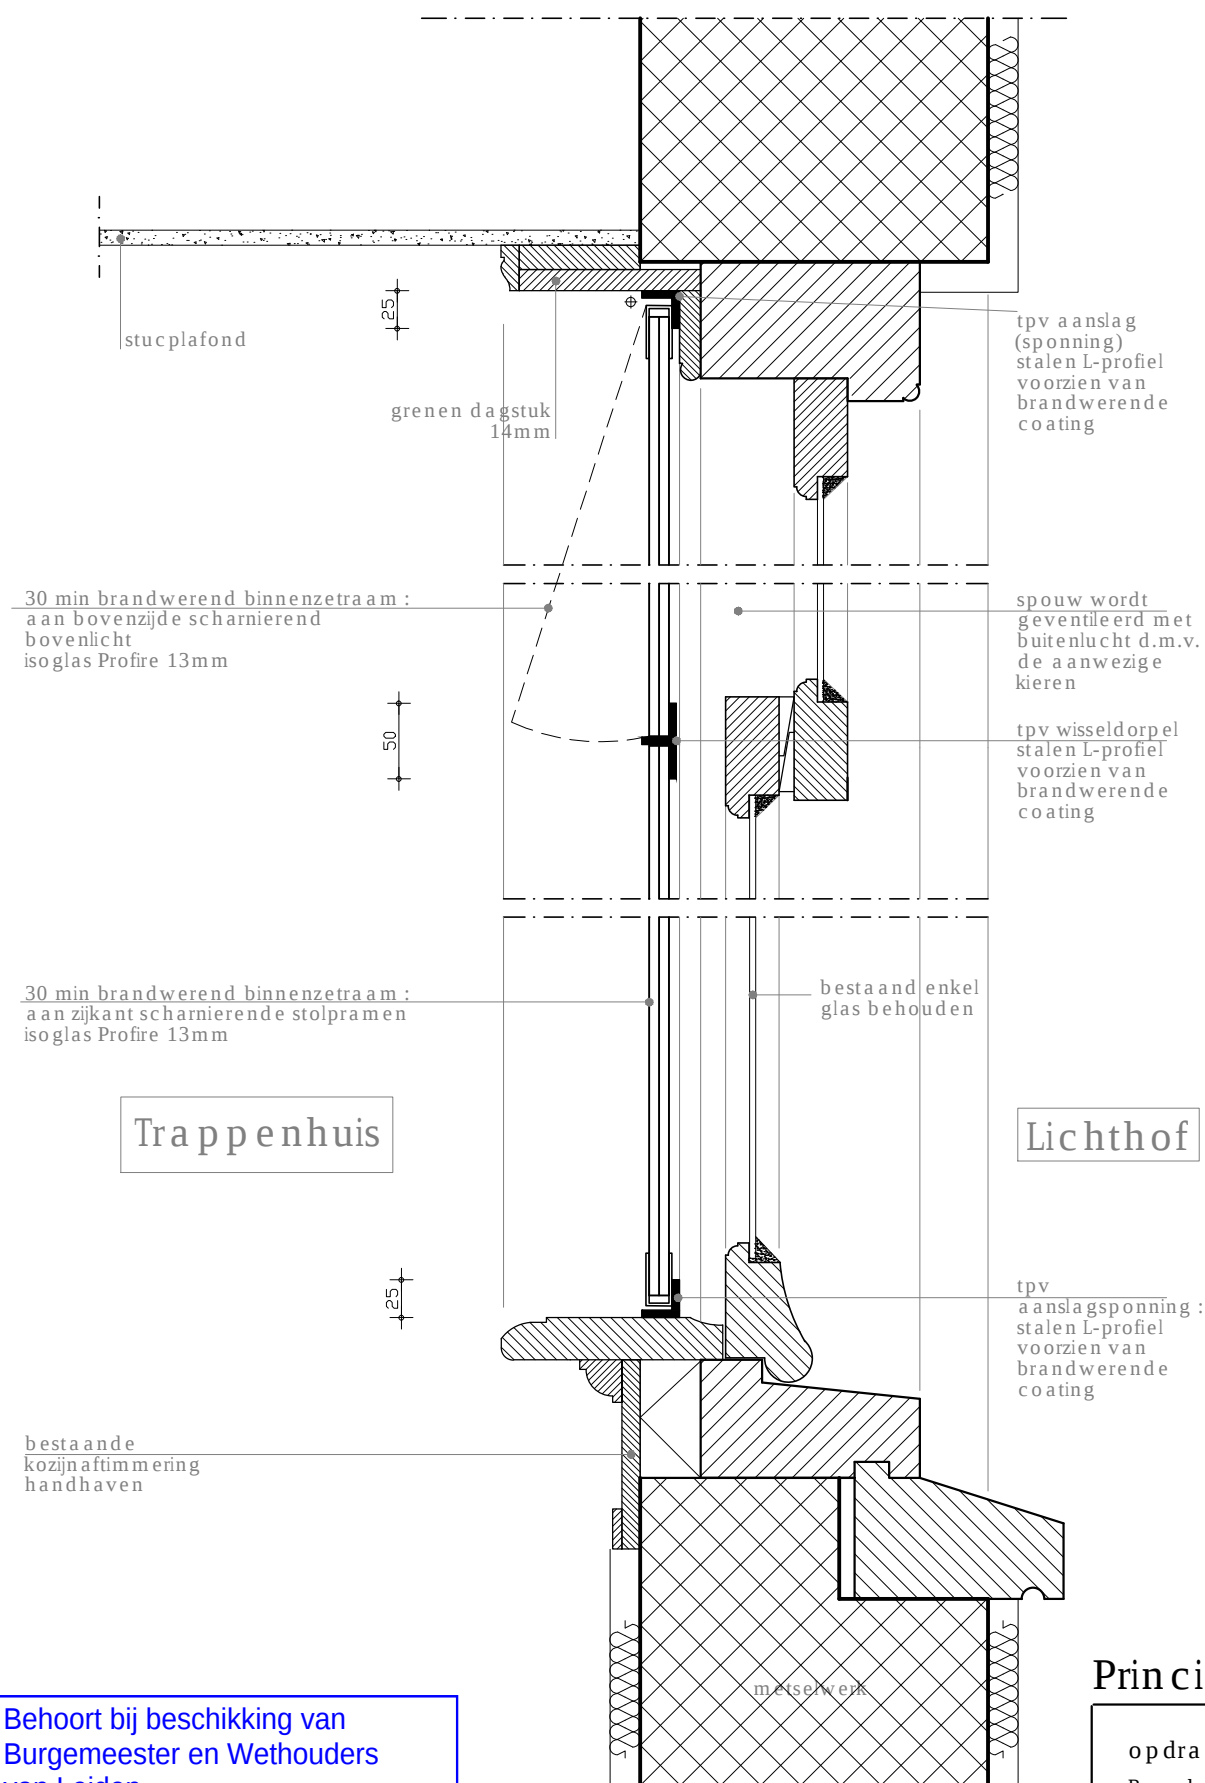

Principedetails brandwerend binnenvoorzetraam trappenhuis

opdrachtgever :
Bouwhuys BV
Postbus 813
2300 AV, Leiden

project :
Herindeling Appartementen
Langebrug 32 B-D
2311CL, Leiden

projectnr.
8132
schaal
1:5

tek. nr.
D07

fase :
OMGEVINGSVERGUNNING

getekend
AK

datum
6 feb 2023

wijz:

ADRES DEUTZSTRAAT 19, 2342 AC OEGSTGEEST TEL 071 5120790 E-MAIL info@marcelvandijk.com WEB www.marcelvandijk.com

Behoort bij beschikking van
Burgemeester en Wethouders
van Leiden

Wabo **Z/22/3478275**

