


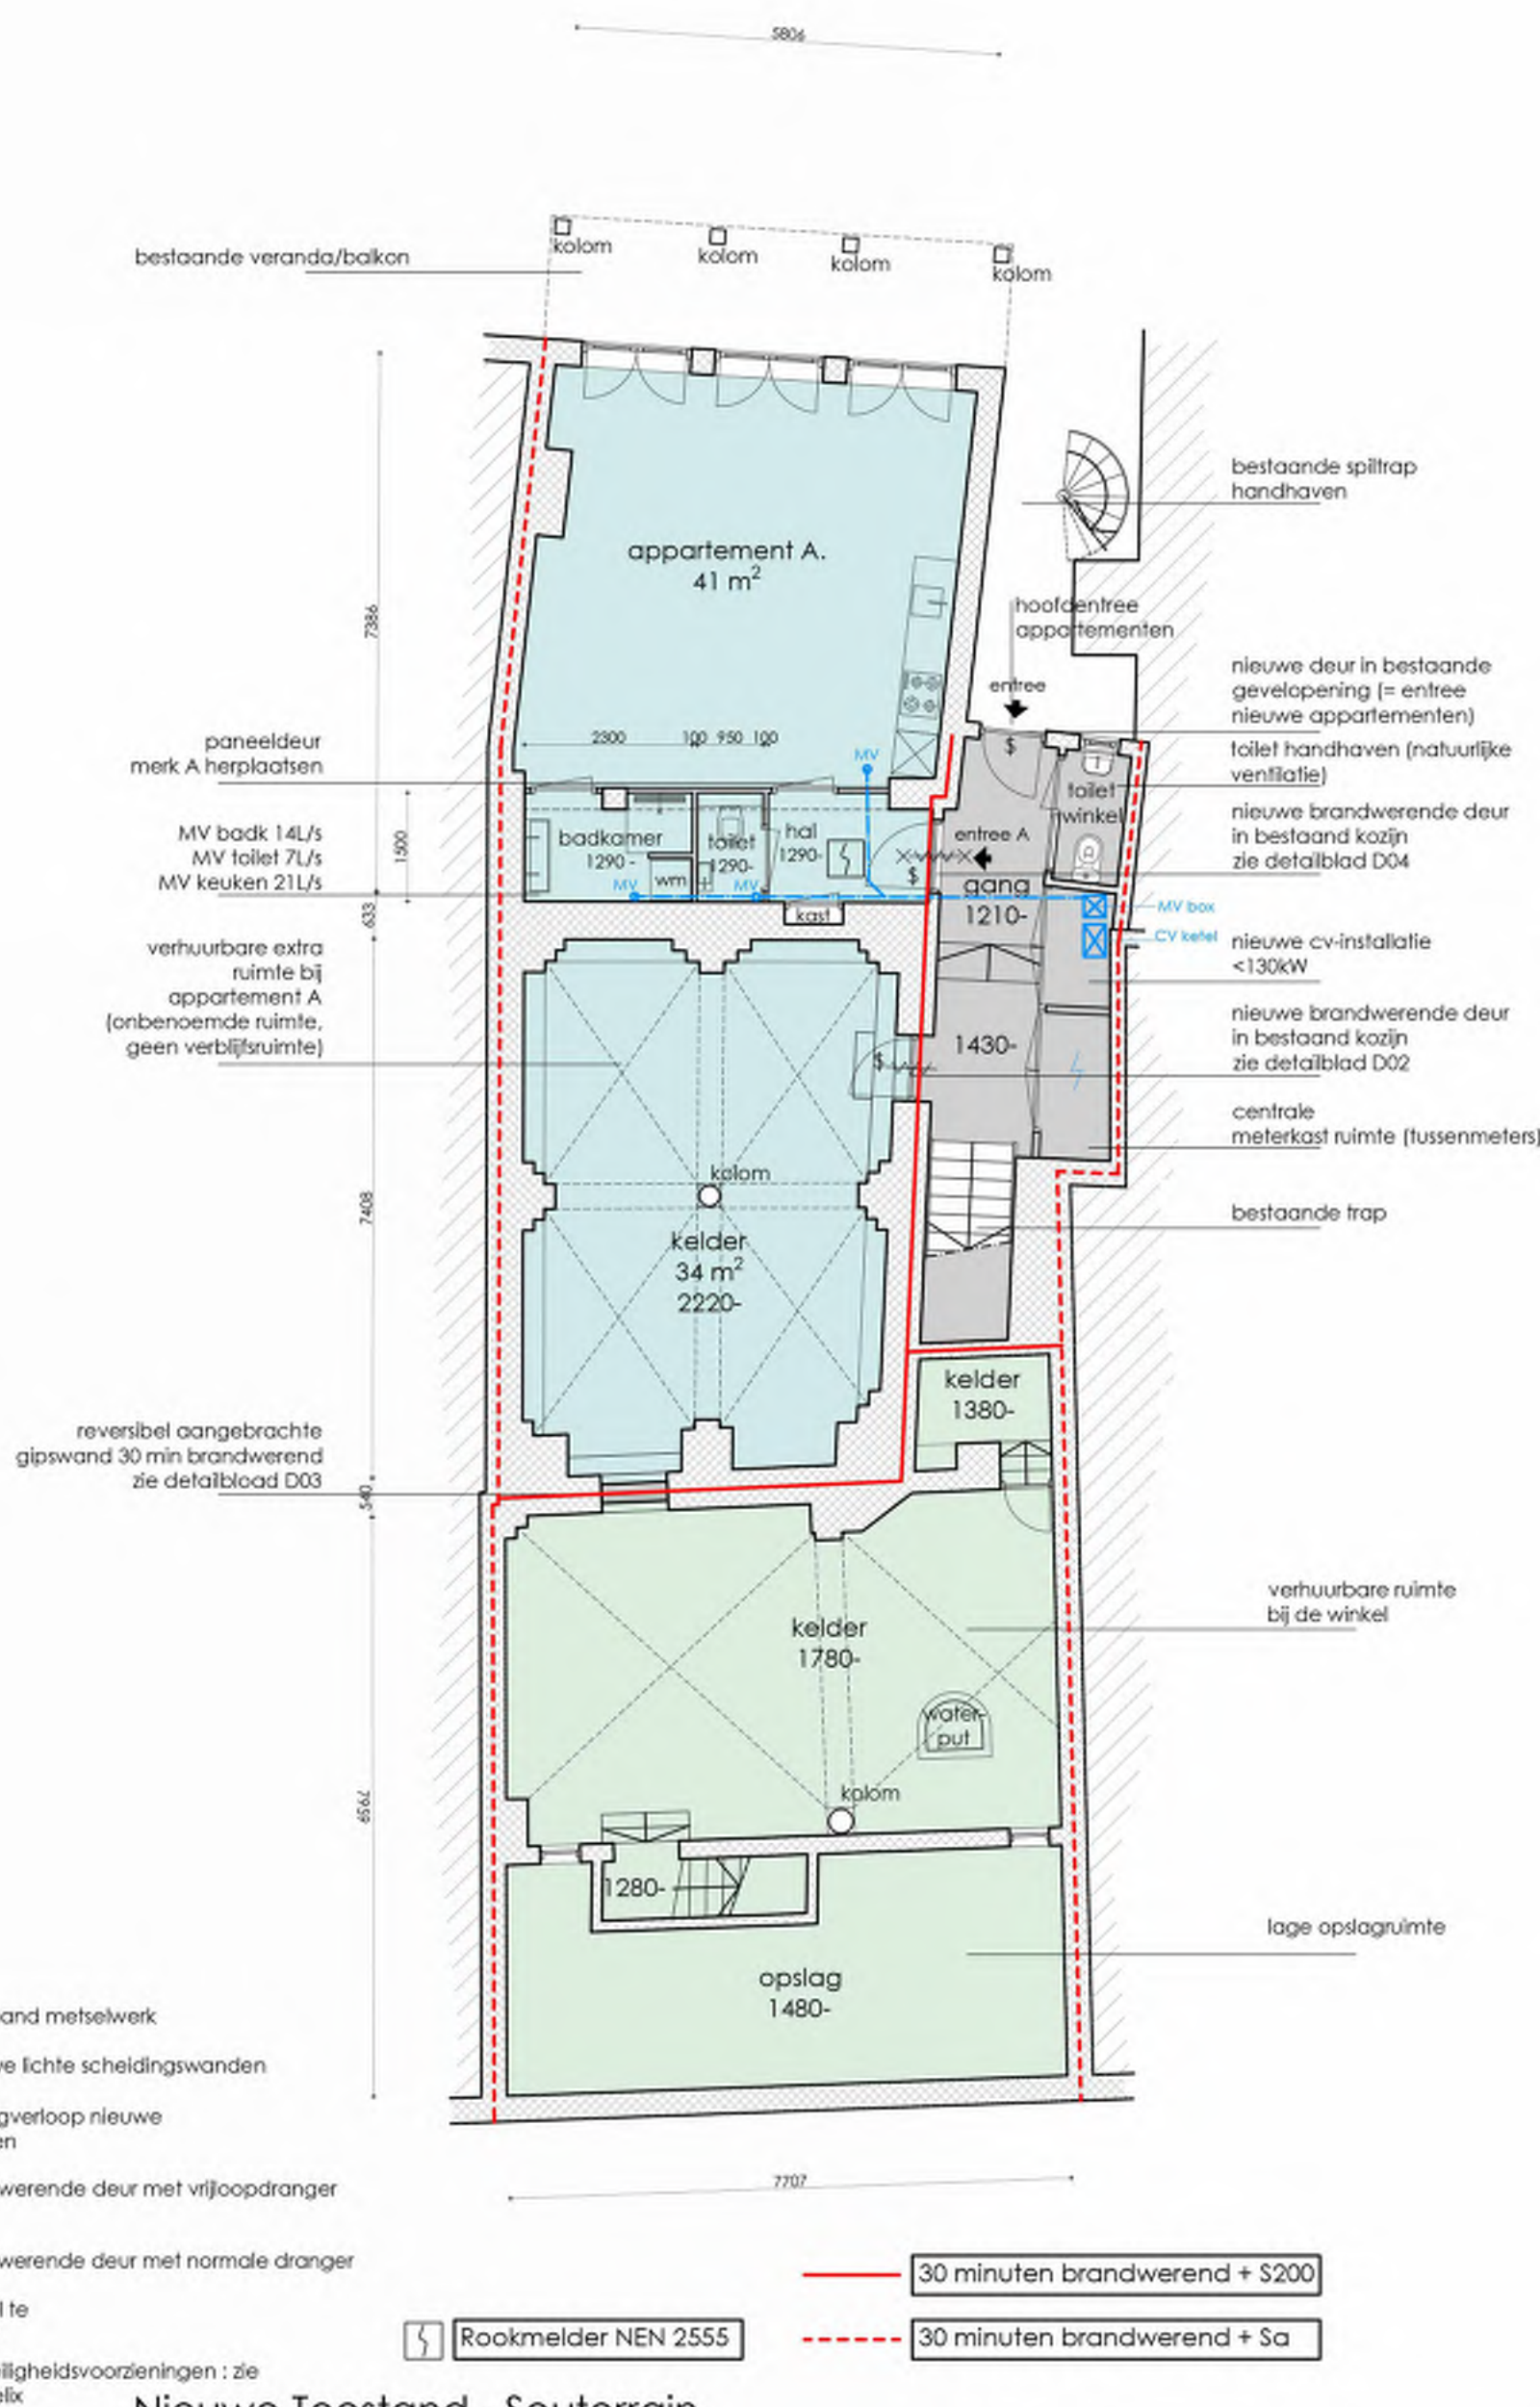

Nieuwe Toestand - Souterrain


opdrachtgever :
Bouwhuys BV
Postbus 813
2300 AV, Leiden

project :
Herindeling Appartementen
Langebrug 32 B-D
2311 CL, Leiden

projectnr. 8132
tek. nr. NT01
schaal 1:100

fase :
Omgevingsvergunning

getekend datum wijz:
AK 19 juli 2022 3 maart 2023

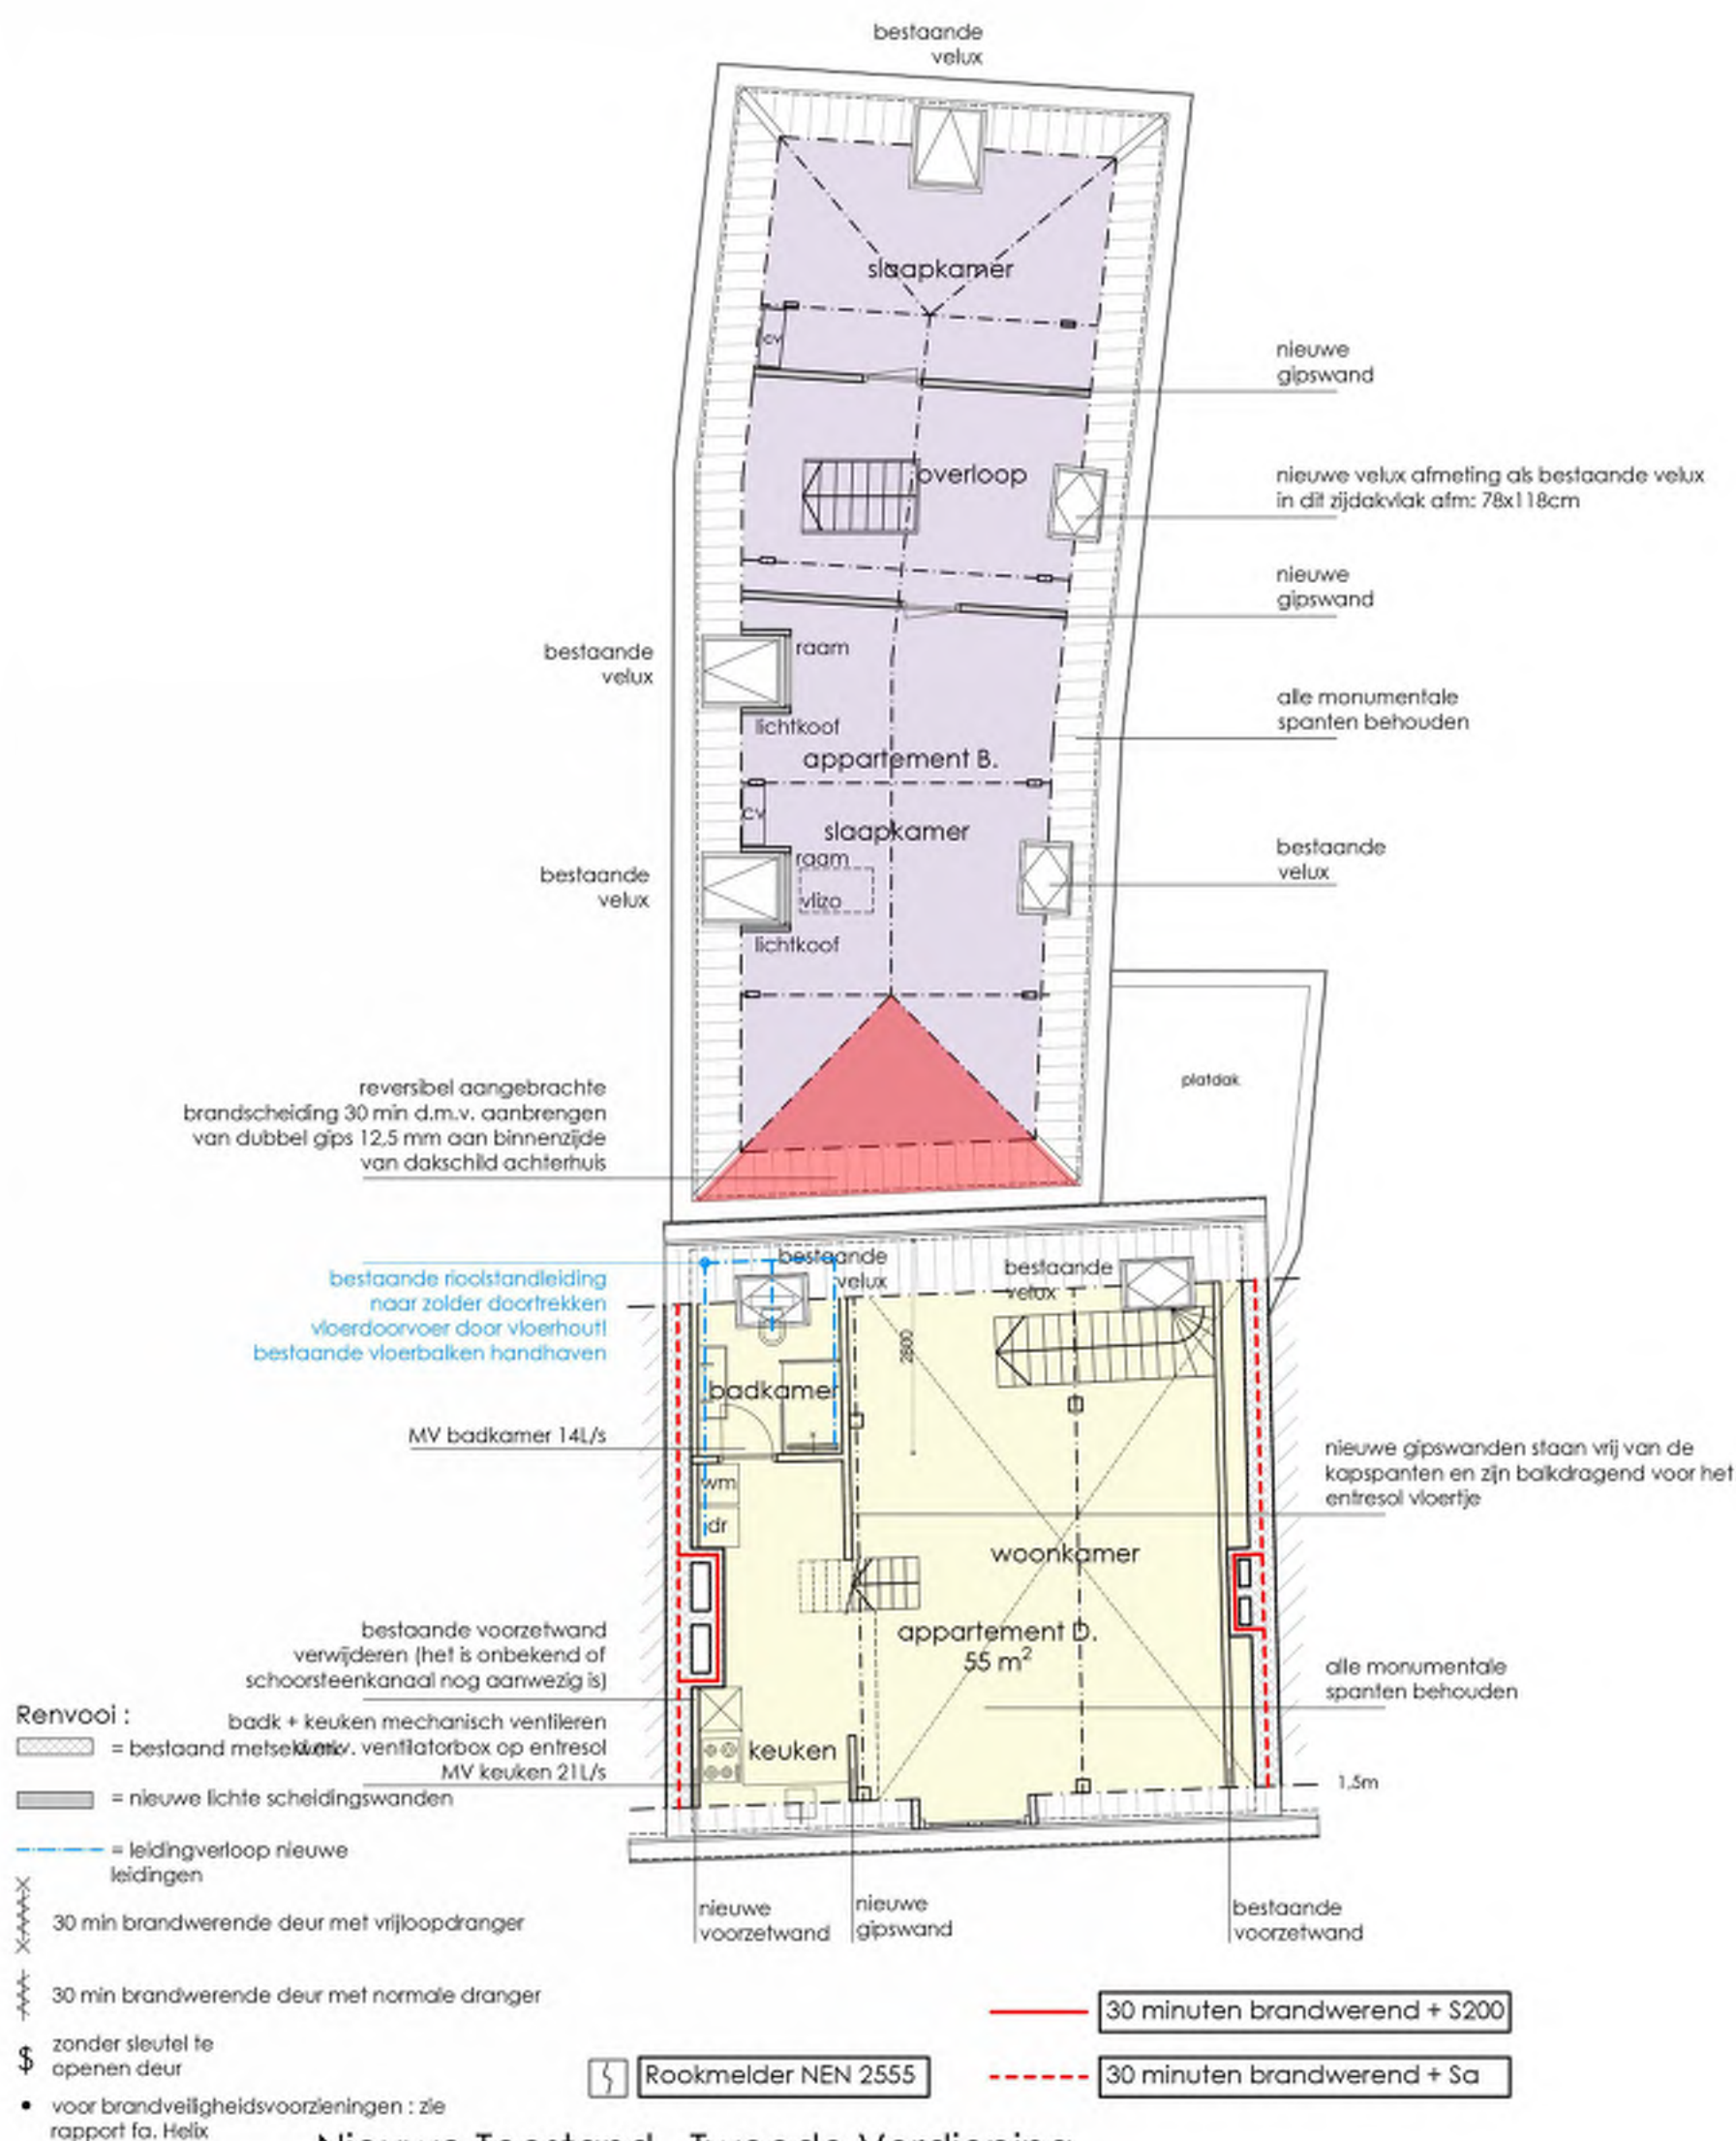

Nieuwe Toestand - Tweede Verdieping

opdrachtgever :
Bouwhuys BV
Postbus 813
2300 AV, Leiden


project :
Herindeling Appartementen
Langebrug 32 B-D
2311 CL, Leiden

projectnr.
8132
schaal
1:100

tek. nr.
NT04

fase :
Omgevingsvergunning

getekend datum wijz:
AK 19 juli 2022 3 maart 2023

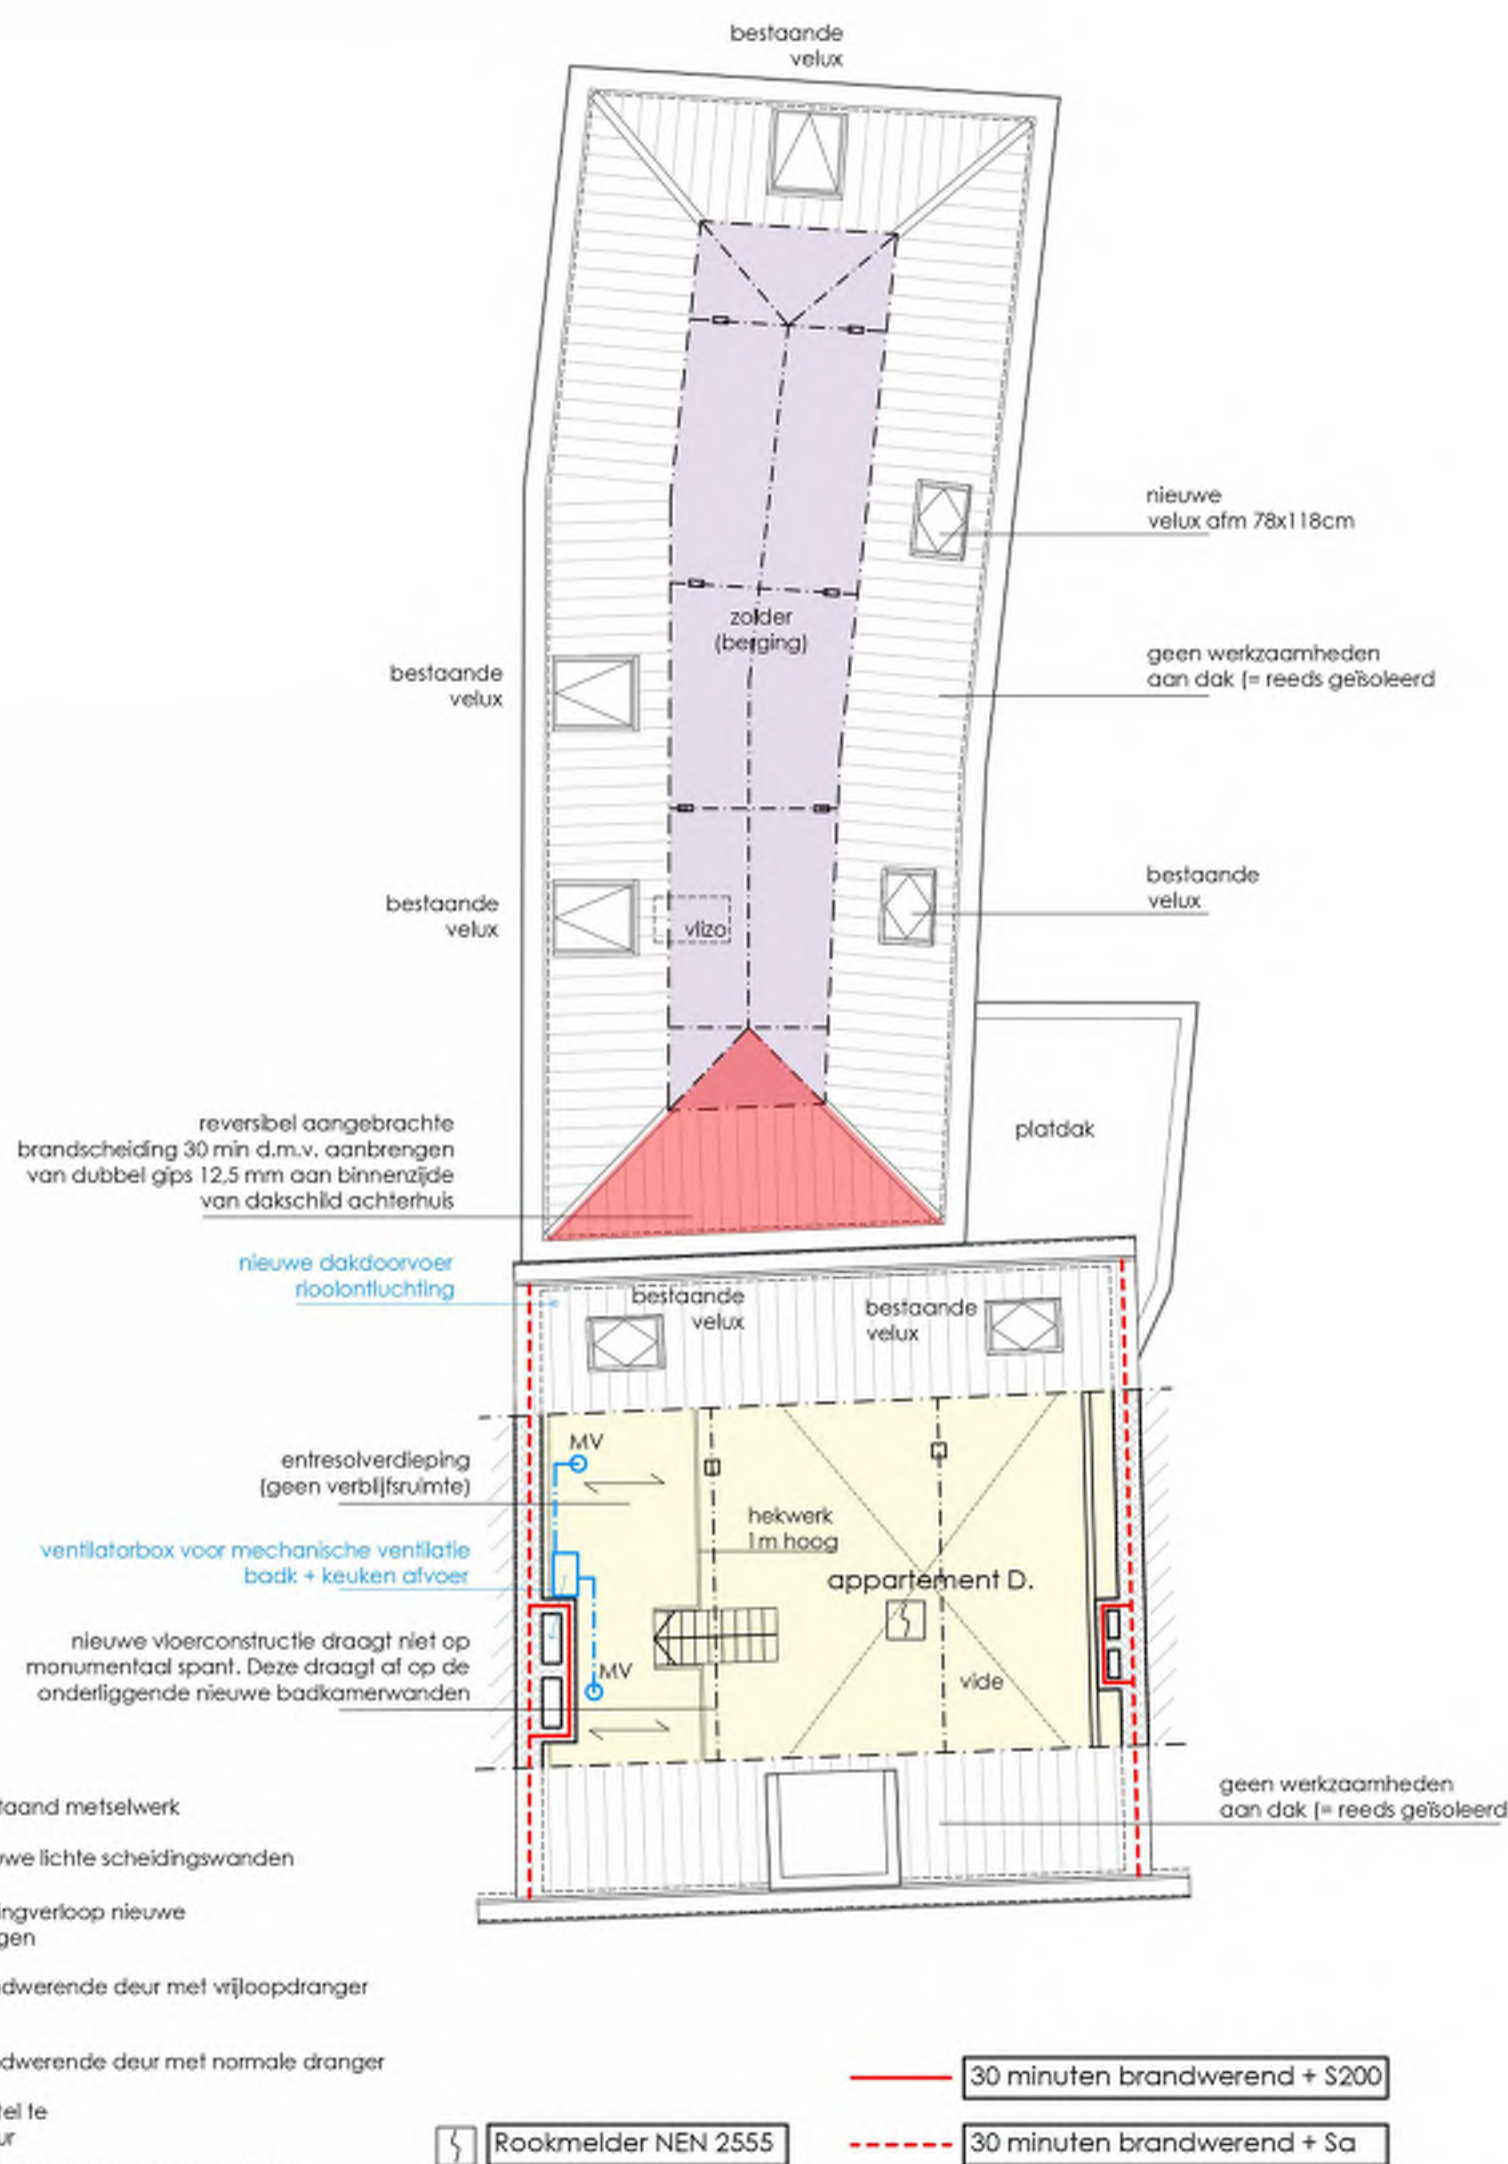

Nieuwe Toestand - Zolder


opdrachtgever :
Bouwhuys BV
Postbus 813
2300 AV, Leiden


project :
Herindeling Appartementen
Langebrug 32 B-D
2311 CL, Leiden

projectnr. :
8132
tek. nr. :
NT05
schaal :
1:100

fase :
Omgevingsvergunning

getekend : AK
datum : 19 juli 2022
wiz : 3 maart 2023

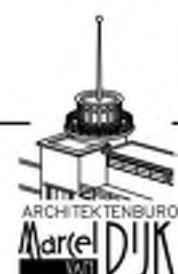

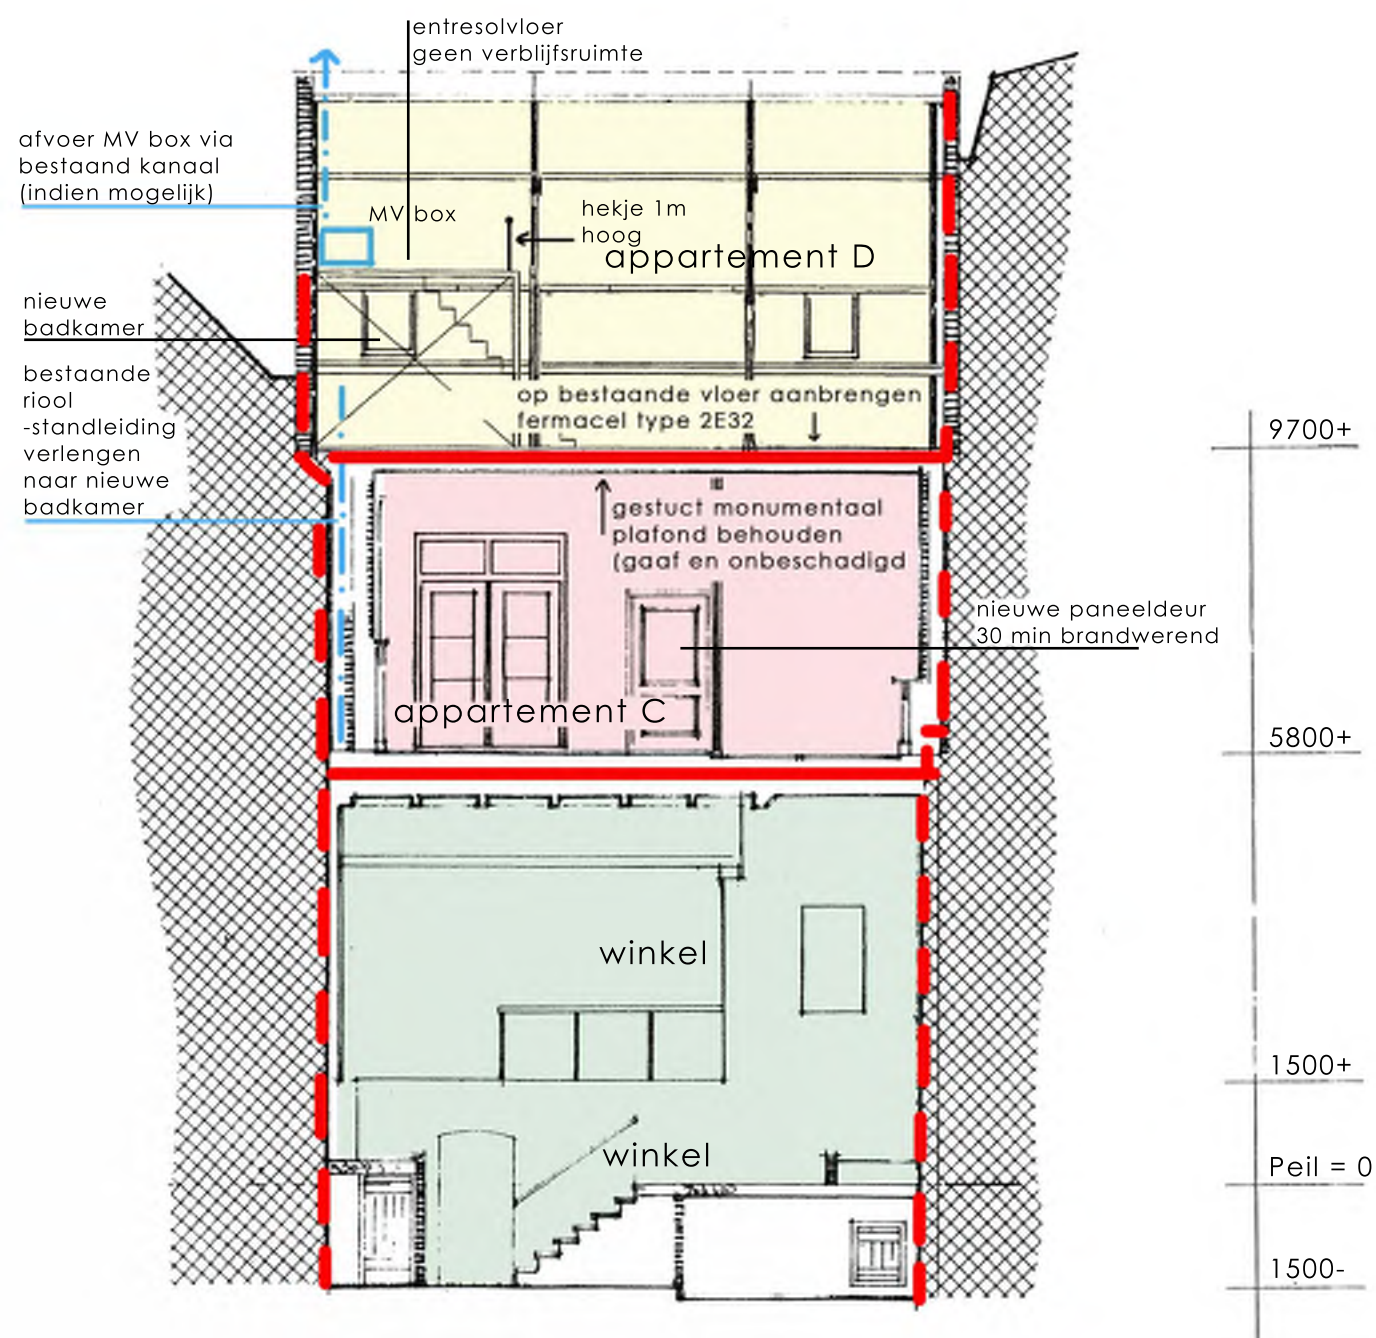

opmerking : brandscheiding vloerconstructies:
alle bestaande vloeren, behalve app. D
blijven ongewijzigd
en zijn bij een eerdere verbouwing al
brandwerend uitgevoerd



Rookmelder NEN 2555

— 30 minuten brandwerend + S200

- - - 30 minuten brandwerend + Sa

Nieuwe Toestand - Dwarsdoorsnede Voorhuis

opdrachtgever :
Bouwhuys BV
Postbus 813
2300 AV, Leiden

project :
Herindeling Appartementen
Langebrug 32 B-D
2311 CL, Leiden


projectnr.
8132
schaal
1:100

tek. nr.
NT06

fase :
Omgevingsvergunning

getekend datum wijz:
AK 19 juli 2022 3 maart 2023



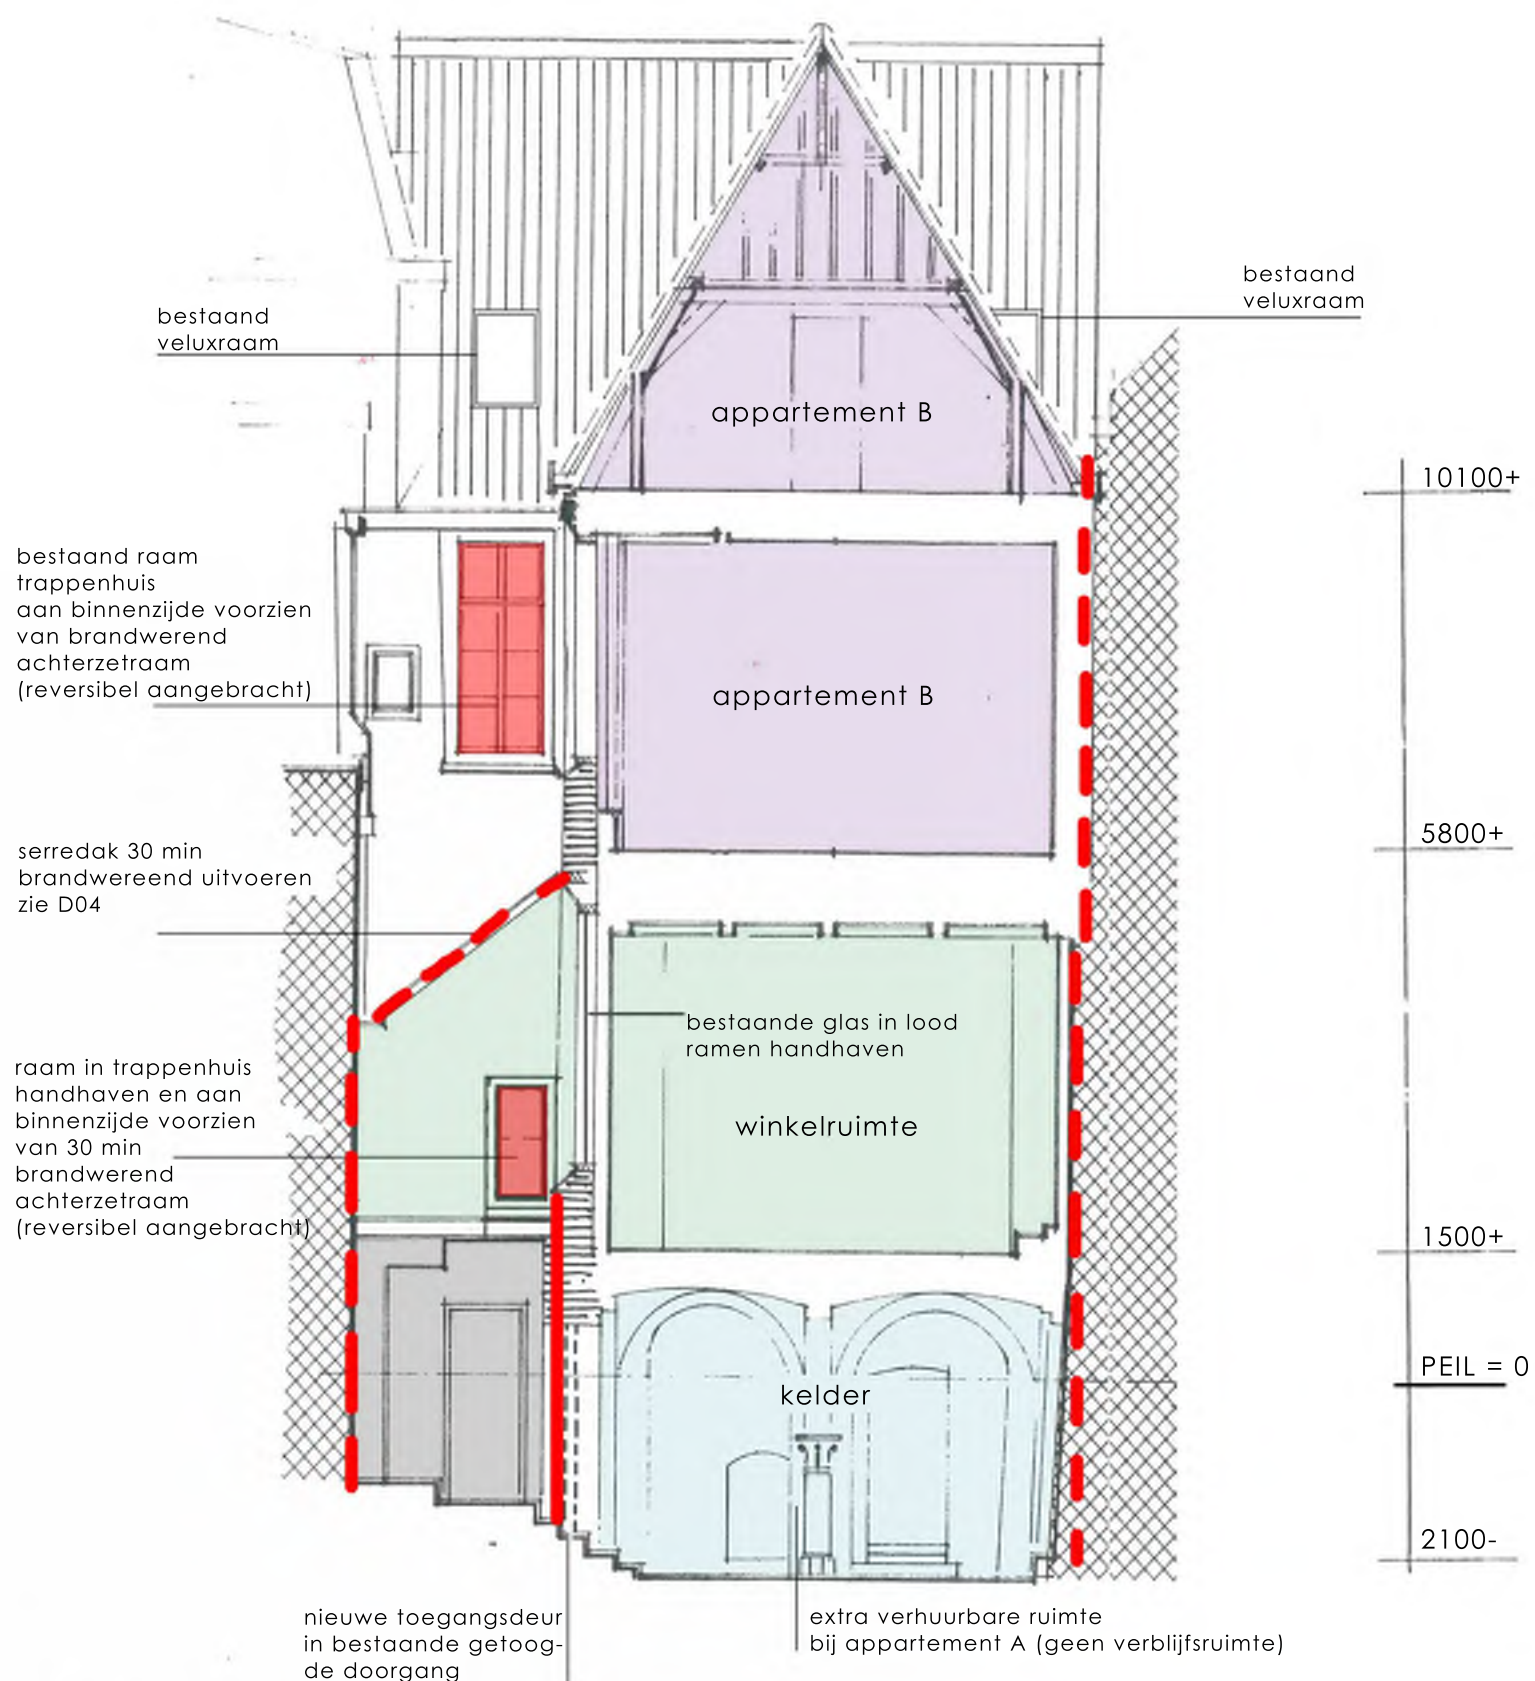

opmerking : brandscheiding vloerconstructies:
alle bestaande vloeren, behalve app. D
blijven ongewijzigd
en zijn bij een eerdere verbouwing al
brandwerend uitgevoerd

 Rookmelder NEN 2555

 30 minuten brandwerend + \$200

 30 minuten brandwerend + \$a

Nieuwe Toestand - Dwarsdoorsnede Achterhuis

opdrachtgever :
Bouwhuys BV
Postbus 813
2300 AV, Leiden

project :
Herindeling Appartementen
Langebrug 32 B-D
2311 CL, Leiden


projectnr. 8132
tek. nr. NT07
schaal 1:100

fase :
Omgevingsvergunning

getekend datum wijz:
AK 19 juli 2022 3 maart 2023

ADRES DEURZSTRAAT 19, 2342 AC OEGSTGEEST TEL 071 5120790 E-MAIL info@marcelvandijk.com WEB www.marcelvandijk.com



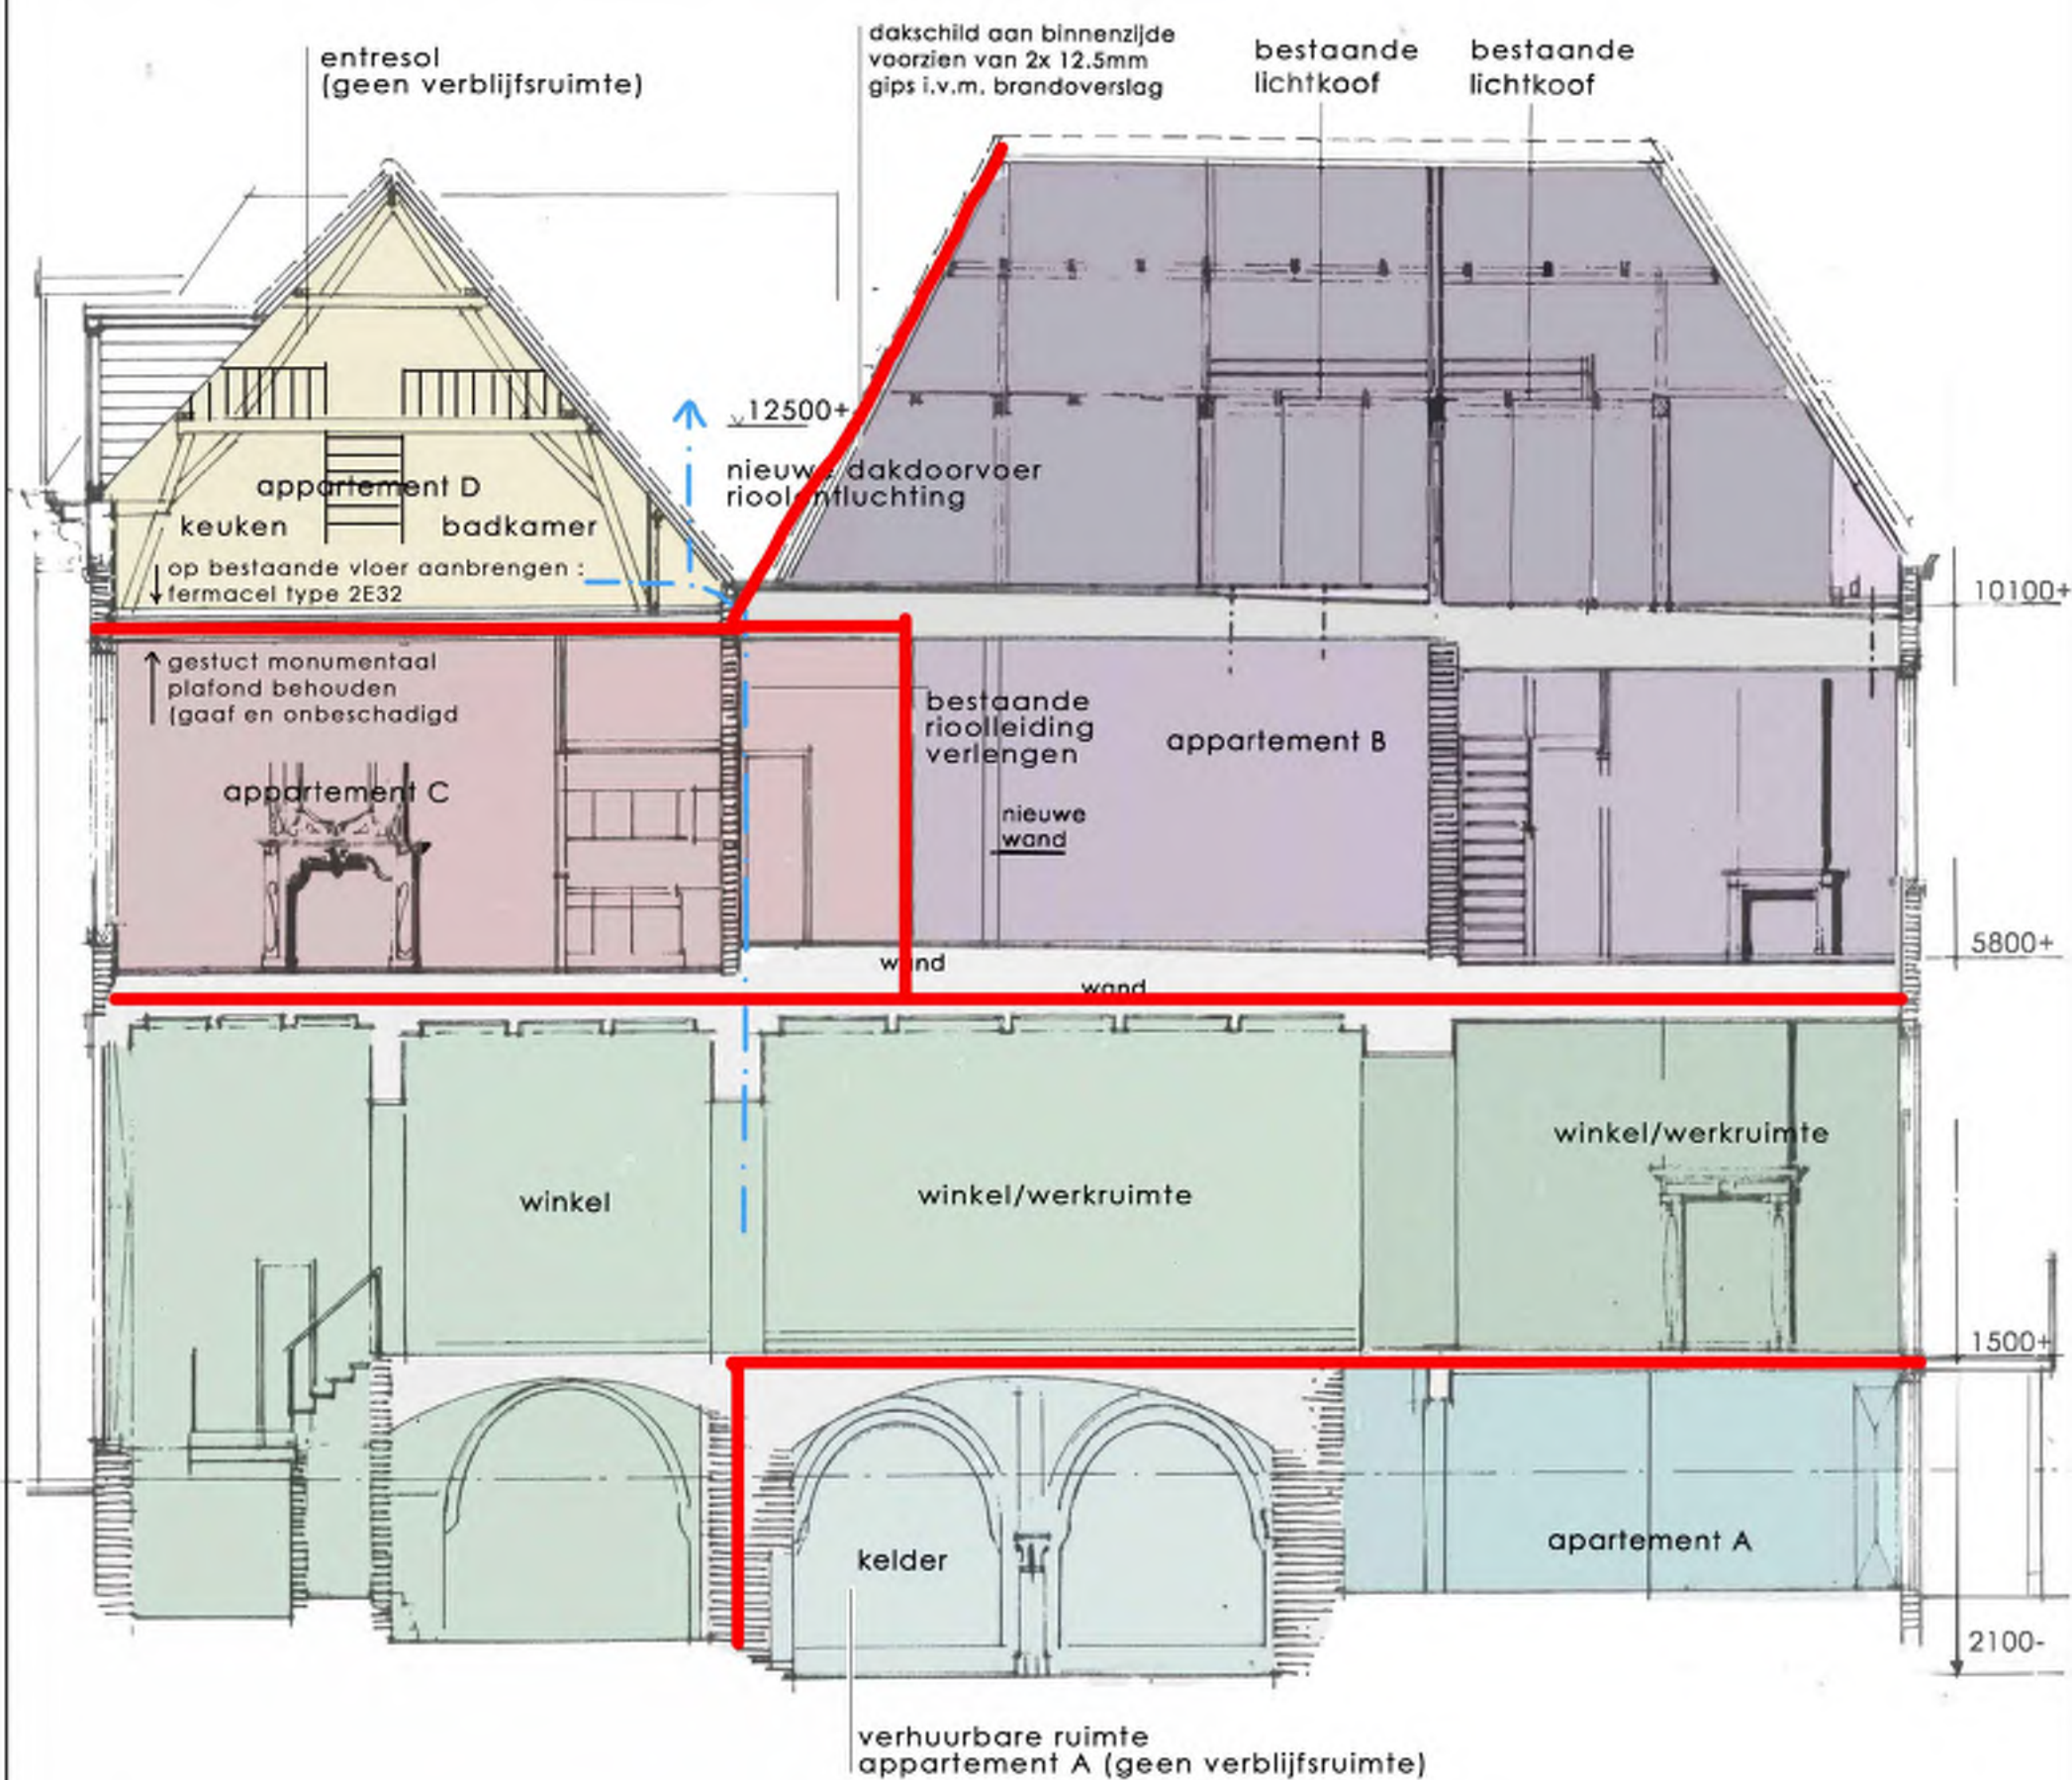

opmerking : brandscheiding vloerconstructies:
alle bestaande vloeren, behalve app. D
blijven ongewijzigd
en zijn bij een eerdere verbouwing al
brandwerend uitgevoerd

Roekmelder NEN 2555

— 30 minuten brandwerend + S200

- - - 30 minuten brandwerend + Sa

Nieuwe Toestand - Langsdoorsnede

opdrachtgever :
Bouwhuys BV
Postbus 813
2300 AV, Leiden

project :
Herindeling Appartementen
Langebrug 32 B-D
2311 CL, Leiden

projectnr.
8123
schaal
1:100

tek. nr.
NT08

fase :
Omgevingsvergunning

getekend datum wijz:
DIH 19 juli 2022 3 maart 2023

