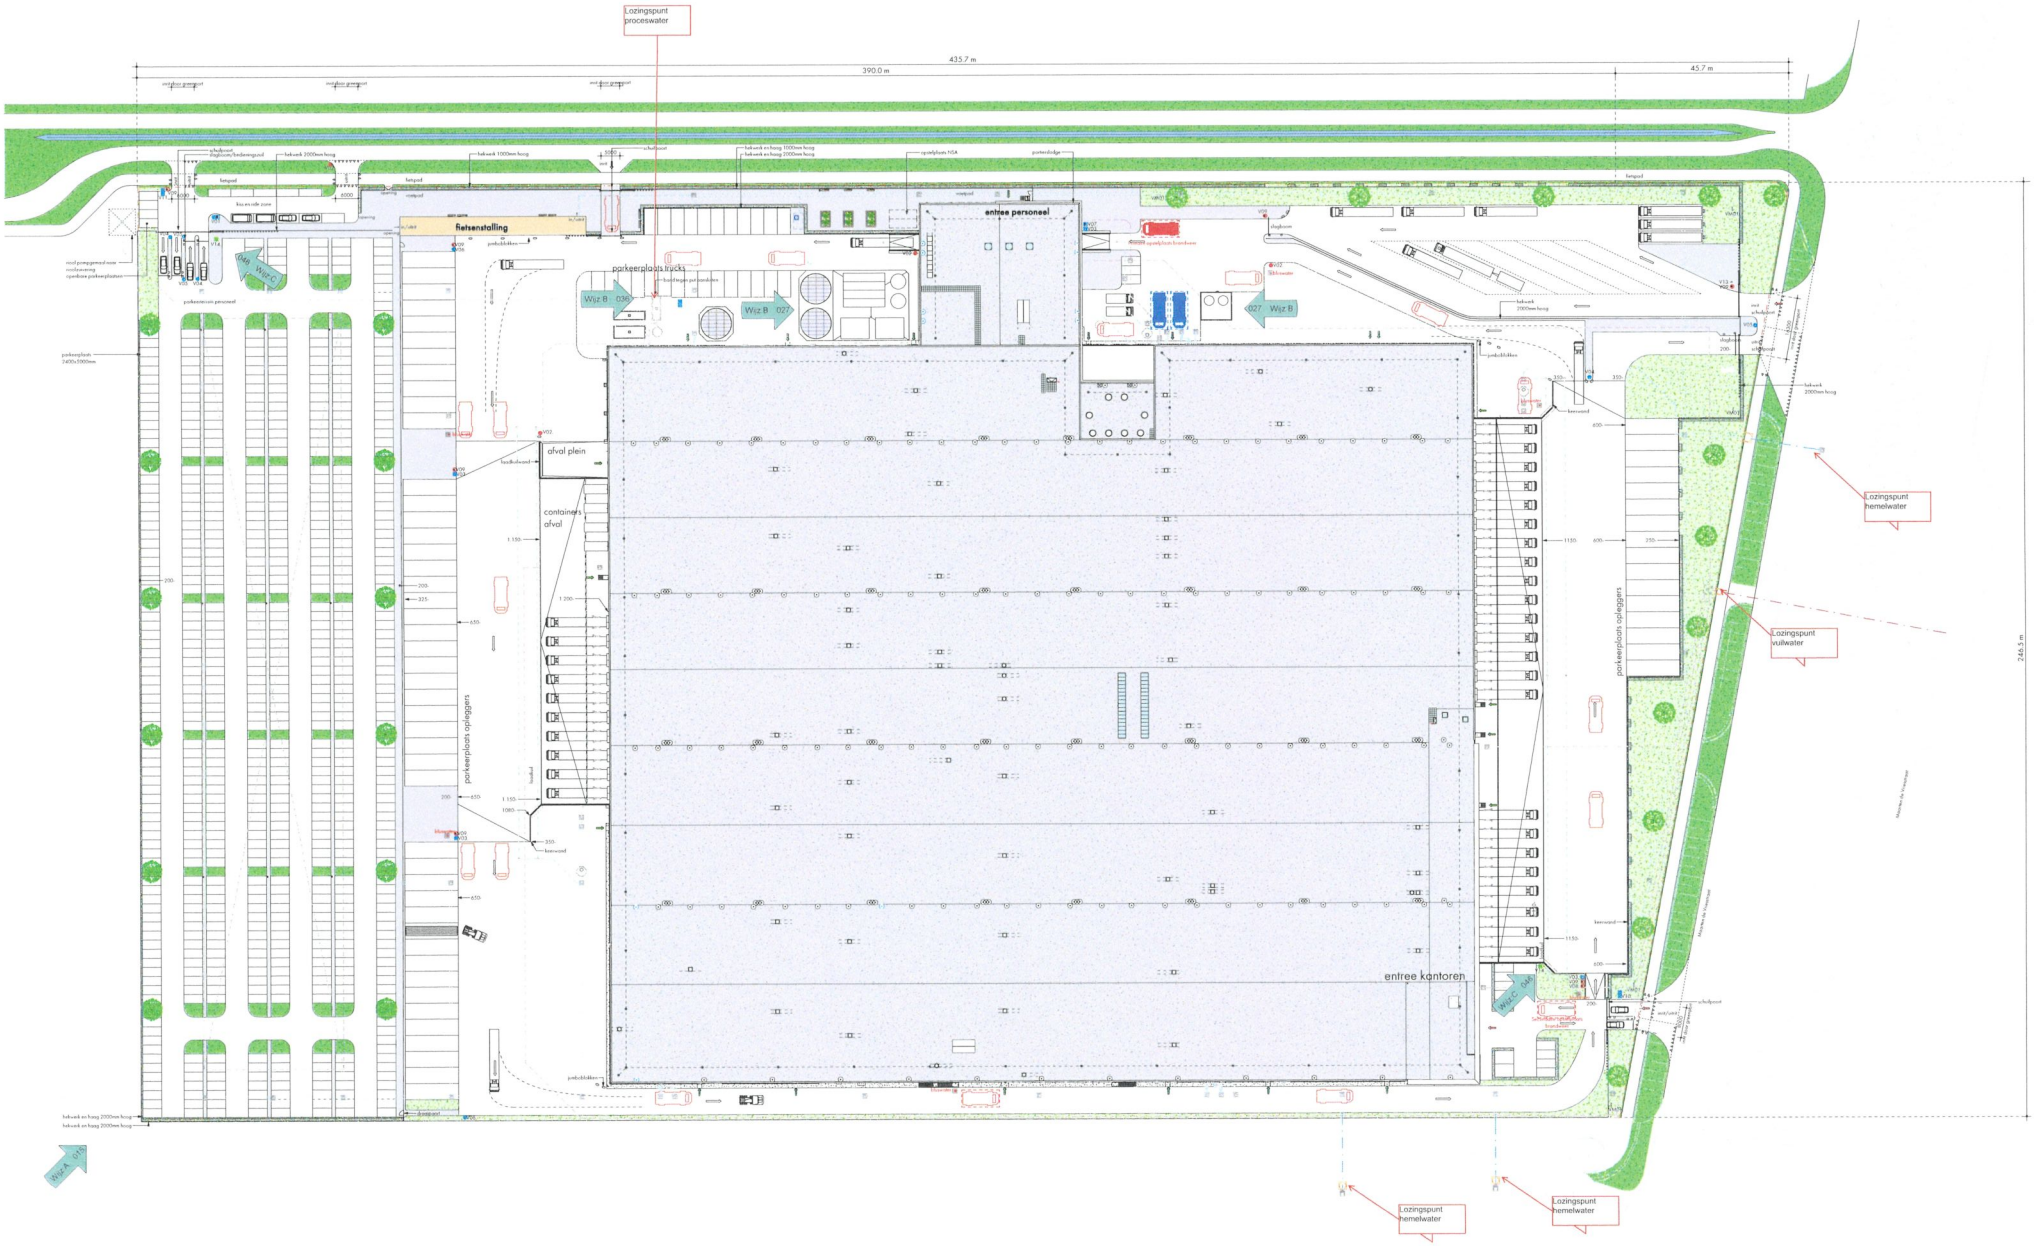


## Infiltratiekratten

| afmeting kist | breedte totaal | lengte totaal | aantal kratten |
|---|---|---|---|
| 1000x500x500mm | 37 m | 195 m | 1465 l |

## Renvooi

| Code | Omschrijving |
|---|---|
| VD1 | Verkeersbord Kia 8 Rdw 3497101-8 t/m 3500 |
| VD2 | Verkeersbord D2: eenrichtingverkeer in deze richting gesloten |
| VD3 | Verkeersbord D3: eenrichtingverkeer |
| VD4 | Verkeersbord D03: gebodsbord richting volgens situatietekening |
| VD5 | Verkeersbord D07: gebodsbord richting volgens situatietekening |
| VD6 | Verkeersbord D03: gebodsbord richting volgens situatietekening |
| VD7 | Verkeersbord D51: hoogte toelatingsgrens afmeting afstemmen op toelatingsgrens |
| VD8 | Verkeersbord D06: verbodsbord auto |
| VD9 | Verkeersbord A01: maximale snelheid 15km/u |
| VT0 | Verkeersbord parkeren bezoekers |
| VT1 | Verkeersbord parkeren personeel |
| VT2 | Verkeersbord parkeren trucks |
| VT3 | Verkeersbord informatiebord: meldtekst bij porter |

## Berekening parkeerplaatsen

De bijgebouwfunctie staat als nevenfunctie ten dienste aan de kantorenfunctie

| Functie | Oppervlakte | Parkeernorm per 100m² | Benodigde parkeerplaatsen |
|---|---|---|---|
| Industriefunctie | 35863.7 m² | 1:1 | 614 |
| Kantorenfunctie | 2487.7 m² | 2:5 | 63 |
| Totaal benodigde parkeerplaatsen | 38350.5 m² | | 679 |

## Totaal parkeerplaatsen aanwezig

| Afkortingen | Omschrijving |
|---|---|
| p1 | parkeerplaats auto 2400x5000mm |
| 665 | |
| p2 | parkeerplaats mindervalide 3500x5000mm |
| 2 | |
| p3 | parkeerplaats auto 2000x5000mm |
| 10 | |
| Totaal aanwezig: 677 | |

## Parkeerplaatsen overzicht

| Afkortingen | Omschrijving |
|---|---|
| p1 | parkeerplaats auto 2400x5000mm |
| 665 | |
| p2 | parkeerplaats mindervalide 3500x5000mm |
| 2 | |
| p3 | parkeerplaats auto 2000x5000mm |
| 10 | |
| p4 | Parkeerplaat trailer 4250x14000mm |
| 52 | |
| p5 | parkeerplaats truck 3500x7000mm |
| 76 | |
| p6 | Parkeerplaats vrachtwagen 3500x17000mm |
| 3 | |
| Totaal: 768 | |


nieuweboer architecten

Grasmarkt 5c
1681 PA Zwaagdijk-Oost
0228 58 26 44
info@nieuweboerarchitecten.nl
www.nieuweboerarchitecten.nl


opdrachtgever: [redacted]

betreft: Nieuwbouw bedrijfsgebouw Green Future op industrieterrein Greenport Venlo.
Maarten de Vriesstraat 3 5975RW te Sevenum

onderwerp: Situatie overzicht terrein inrichting

| gekeurd: | t.t. vrij voort | gewijzigd | | |
|---|---|---|---|---|
| status: | CLU | a 27-08-2021 | a 17-09-2021 | c 15-10-2021 |
| datum: | 11-06-2021 | a | a | a |
| schaal: | 1 : 500 | a | a | a |

**S06**