


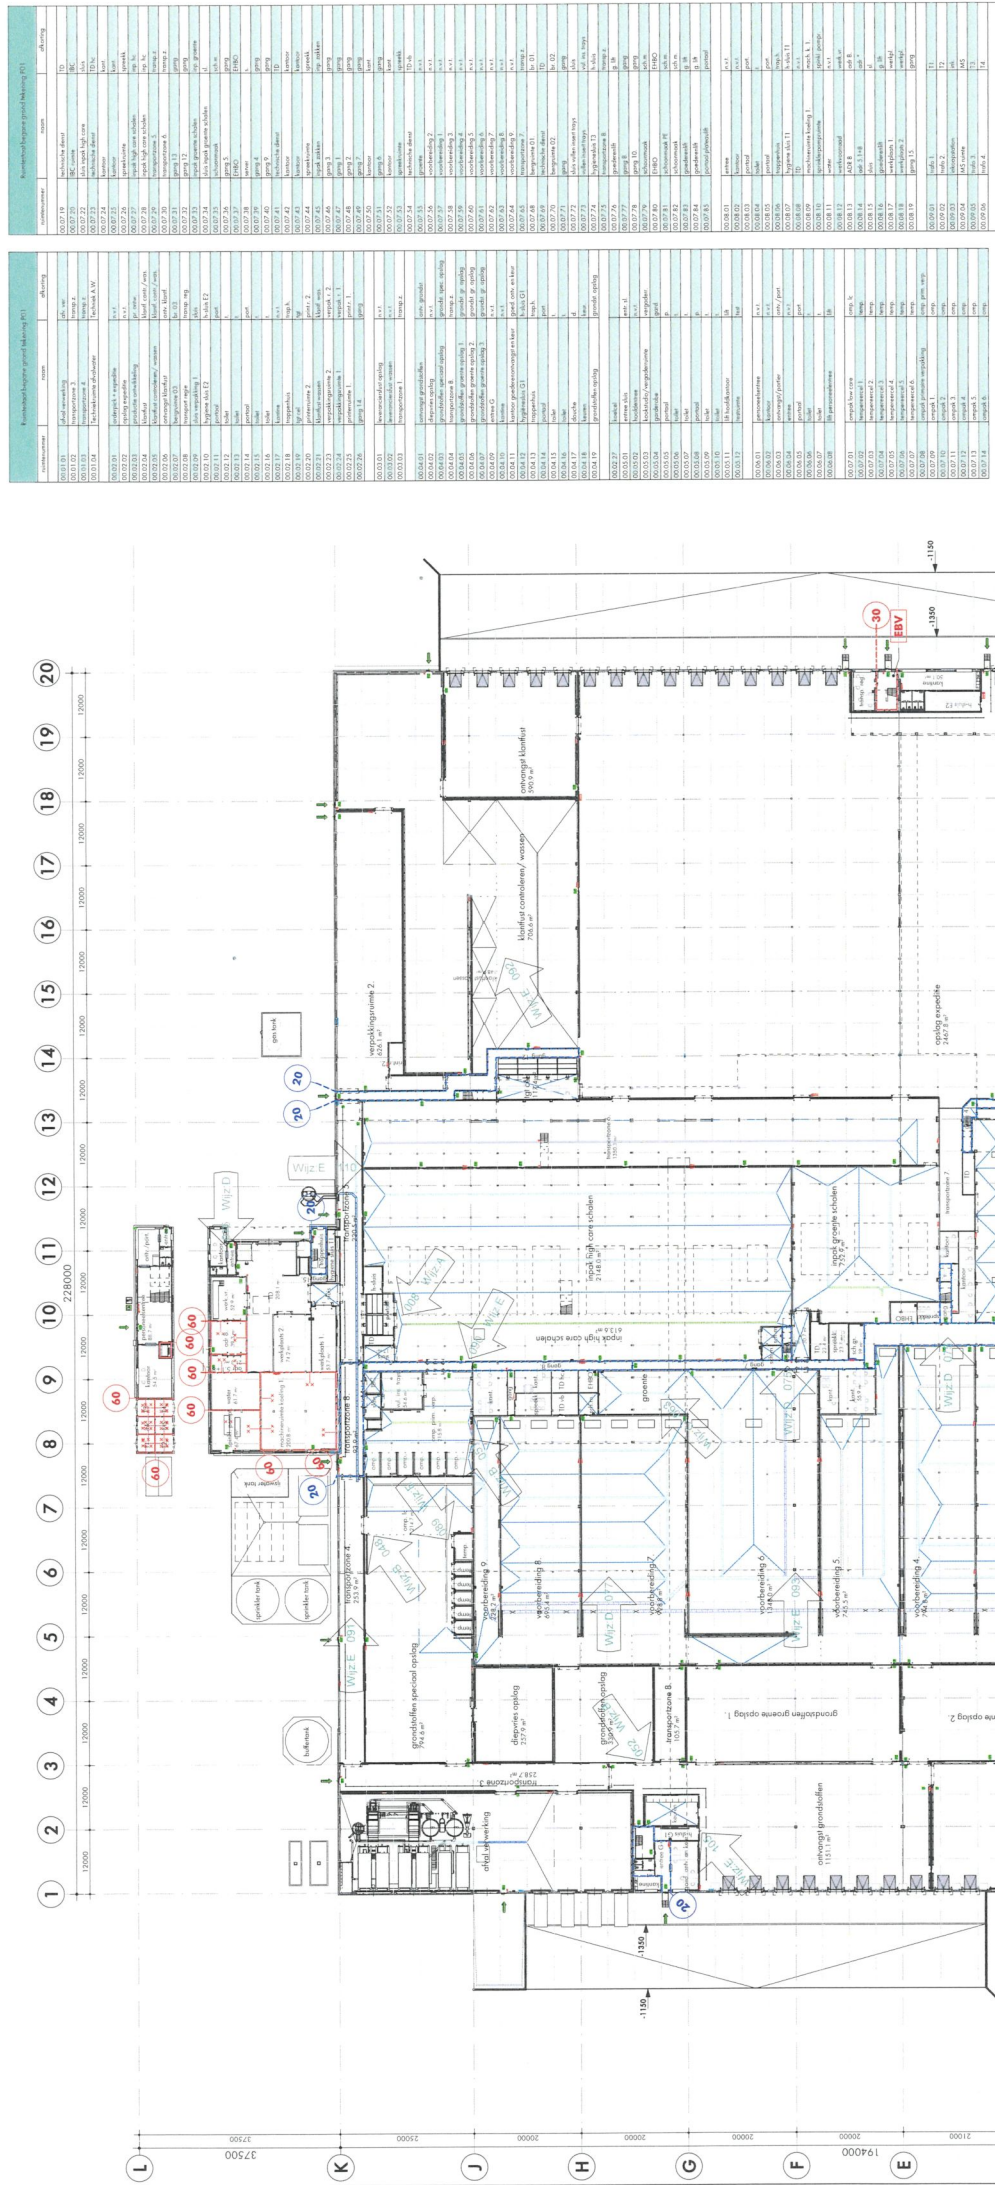

:Horst aan de Maas
:Maarten de Vriestraat te Sevenum
:T
:10, 11, 12, 23, 24, 64 en 147
:Klaver 5D-I



nieuweboer
architecten

Granmarkt 5c
1681 PA Zwaagdijk-Oost
0228 58 26 44
o@nieuwweboerarchitecten.nl
w.nieuwweboerarchitecten.nl

opdrachtgever:

betreft: Nieuwbouw bedrijfsgebouw Green Future op industrieterrein Greenport Venlo.
Maarten de Vriesstraat 3 5975RW te Sevenum

onderwerp: Plattegrond begane grond overzicht peil = 0

onderwerp: Plattegrond begane grond overzicht peil=0

Beane grond P=0

getekend:	m. wormsbecher	gewijzigd:
status:	CU	a 27-08-20
datum:	11-06-2021	b 28-01-20
school:	1:500	c
werksnummer:	18.4419	

pol