




NIEUWE SITUATIE BLAD 1
SCHAAL 1:200

SITUATIE

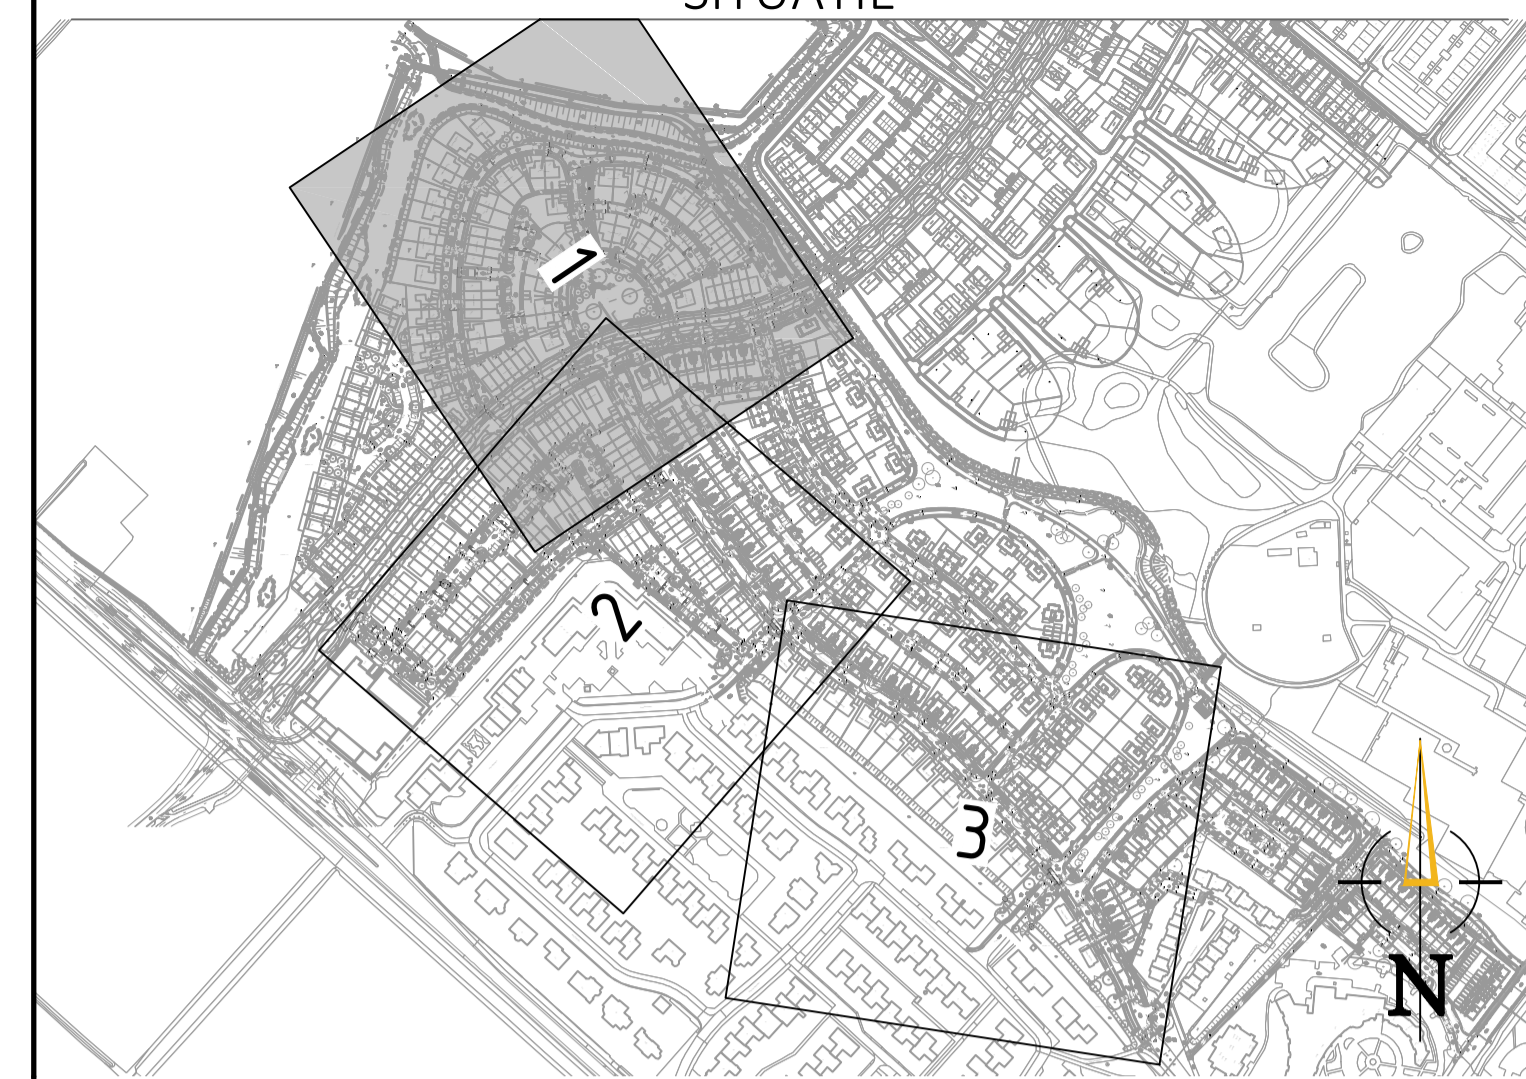

VERKLARING

LEGENDA

- ***** WERKGRENS
- BESTAADE SITUATIE
- BESTAADE BEBODING
 - A01-30-ZB Bord met code conform RVV (1990)
 - A02-30-ZE Bord met code conform RVV (1990)
- NIEUWE BEBODING
 - A01-30-ZB Bord met code conform RVV (1990)
 - A02-30-ZE Bord met code conform RVV (1990)
 - L08 Bord met code conform RVV (1990)
 - G05 Bord met code conform RVV (1990)
 - G11 Bord met code conform RVV (1990)

OPMERKINGEN

- Maten in meters, tenzij anders vermeld
- Peilmaten in meters t.o.v. N.A.P., tenzij anders vermeld
- Afmetingen en diameters in millimeters, tenzij anders vermeld
- Bestektekoning QB B als ondergrond
- DO tekening QB D als ondergrond
- Revisie Groene Singel als ondergrond
- Oleanderlaan als ondergrond



Versie	Datum	Tekeningstatus	Getekend	Geautoriseerd
01	24-09-2021	Concept	EU	TVH
02	24-02-2022	Definitief	EU	TVH
03	30-03-2022	Definitief	AL	TVH
04	04-11-2022	Definitief	EU	TVH
05	05-12-2022	Definitief	EU	TVH

Project
QUATREBRAS - DEELPLAN C

Opdrachtgever
Gemeente Haarlemmermeer

Onderdeel
Definitief ontwerp
Nieuwe situatie Bebodring

Besteknummer	Tekeningnummer	Versie
	17117245-DO-BB-01	05
Blad van bladen	Formaat	Schaal
1 van 3	A1 (594x841)	1:200
Getekend door	Gecontroleerd door	Geautoriseerd door
E. Ulbrych	R. Geerts	T. van Houssett



OmniformGroup | ESG
Kelvinring 23
2952 BG Alblasterdam
Postbus 31
2950 AA Alblasterdam
t +31 (0)85 - 044 6000
e info@omniformgroup.com